


- DEMOLIZIONI
- COSTRUZIONI

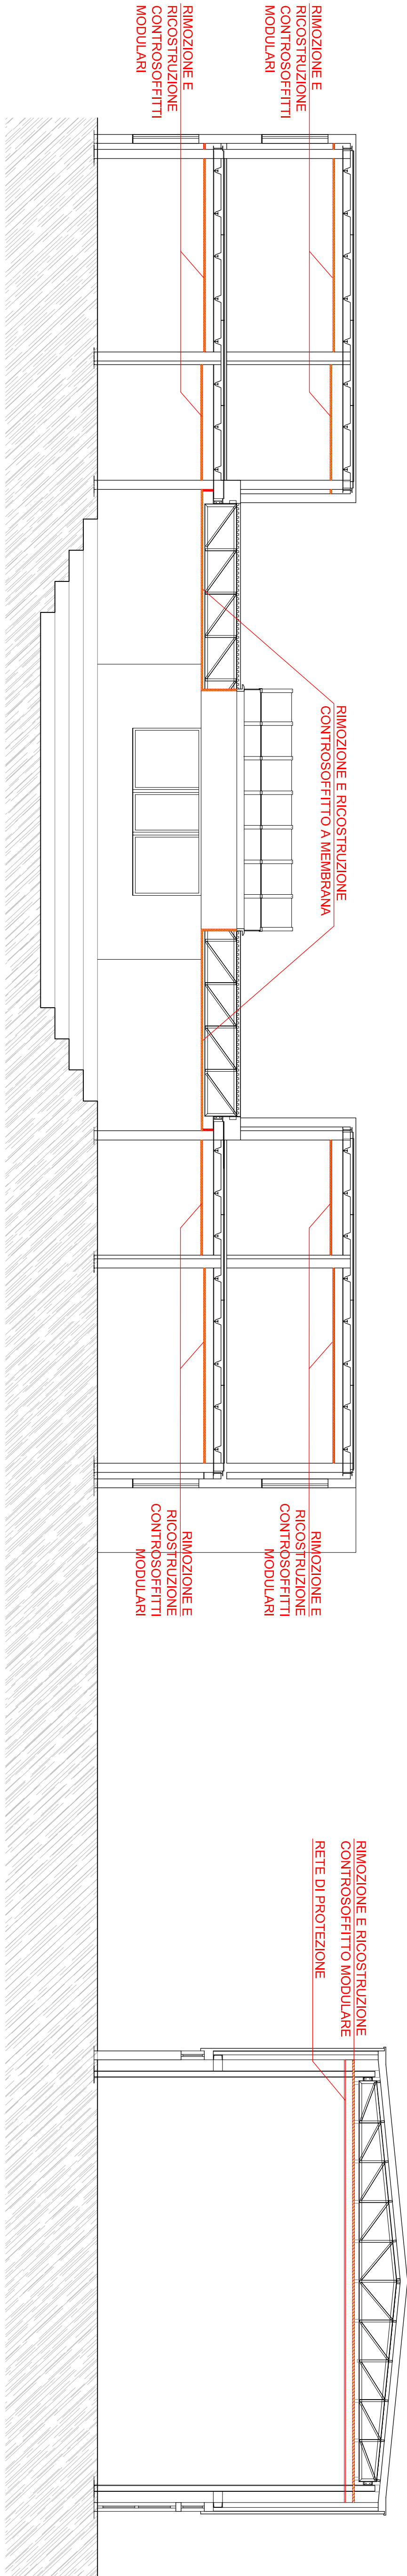


SEZIONE A-A'


PULITURA SCALE E
MURETTI IN CLS CON
ASPORTAZIONE A UMIDO
DI TUTTE LE SCALE

CATEGORIA 2
E VERIFICAZIONE
CONDIZIONE INVERNO

PULITURA SCALE E
MURETTI IN CLS CON
ASPORTAZIONE A UMIDO
DI TUTTE LE SCALE

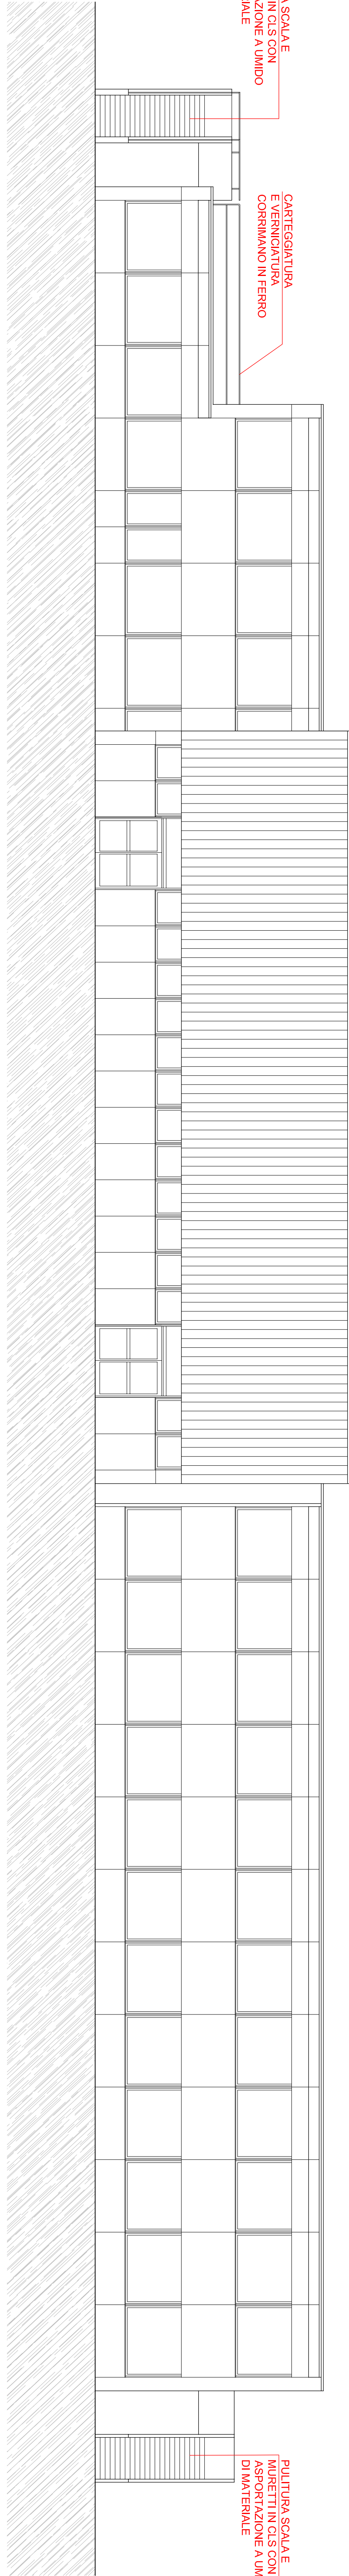

PROSPETTO EST

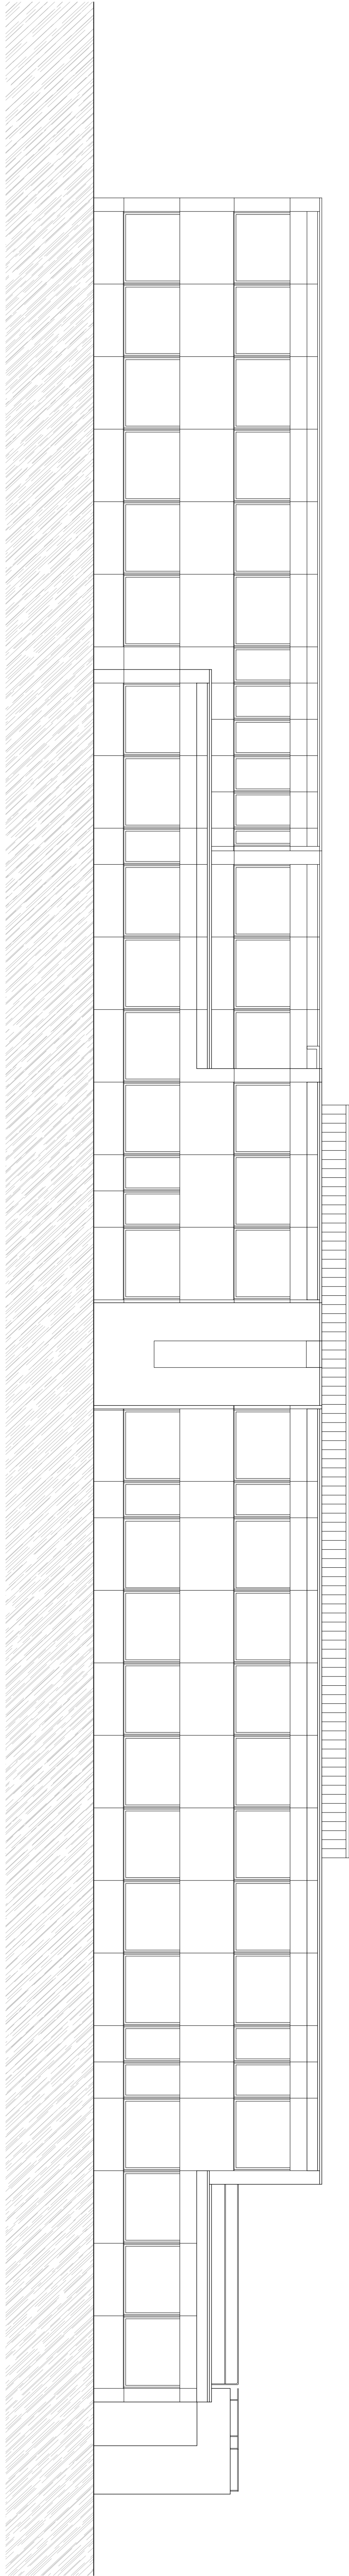

PROSPETTO OVEST




Città di
Busto Arsizio
COMUNE DI BUSTO ARSIZIO
Via Oberdan, 12
Busto Arsizio



AGESP Attività Strutturali s.r.l.
21052 Busto Arsizio (VA)


SCUOLA SECONDARIA DI PRIMO GRADO
ALBERT SCHWEITZER

INTERVENTI DI ADEGUAMENTO SISMICO,
ANTINCENDIO E NORMATIVO
PROGETTO ESECUTIVO

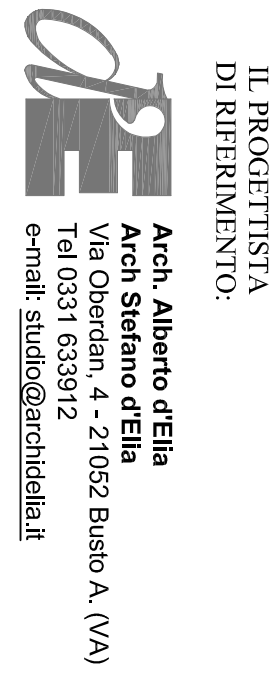


IL RUP:
Arch. Sergio Callegari
Agasp Attività Strutturali s.r.l.

TAV A02.9	OGGETTO: PROSPETTI E SEZIONE - STATI SOVRAPPosti
SCALA: 1:100	DATA: GIUGNO 2018
	AGGIORNAMENTO:

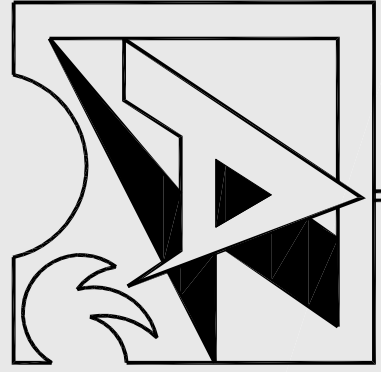

A.T.P. Schwitter
PROGETTO ARCHITETTONICO:
Arch. Alberto d'Elia
PROGETTO STRUTTURALE:
Ing. Roberto Torranin
PROGETTO IMPIANTO ELETTRICO:
Per. Ind. Alberto Biolli
PROGETTO ADEGUAMENTO VVF:
Ing. Marco Vidi

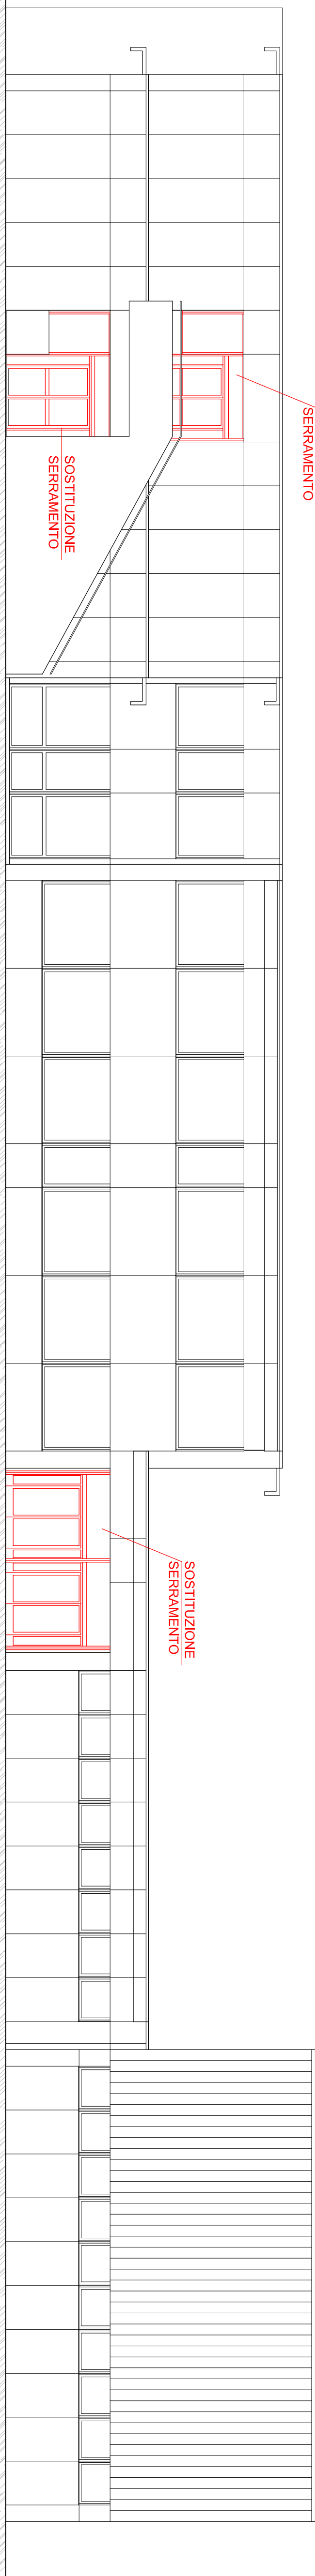

PROSPETTO NORD

PROSPETTO SUD