



BLOCCO BAGNI ALA NORD:

STRALCIO Pianta Piano Primo

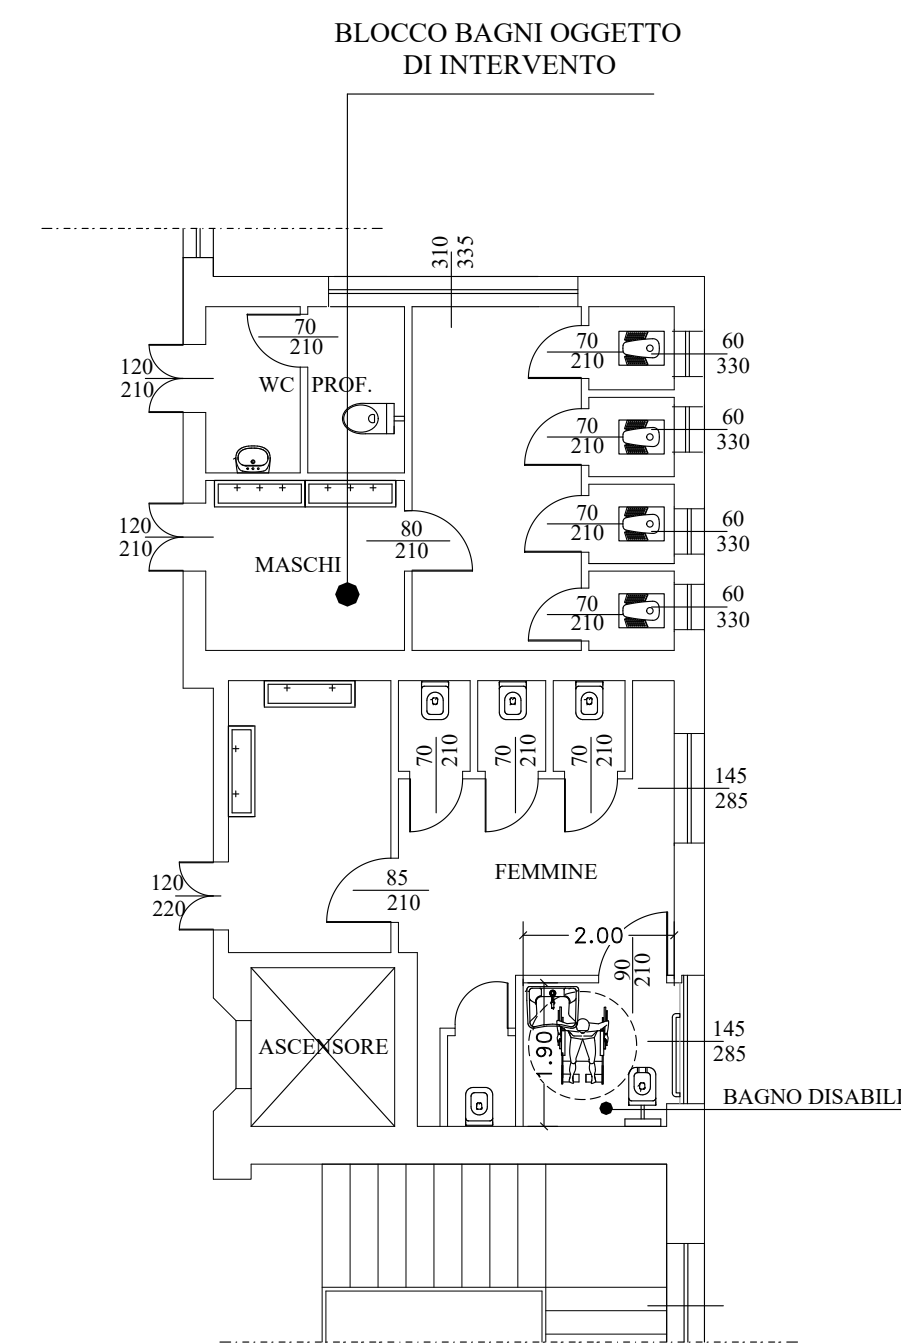


STRALCIO Pianta Piano Secondo


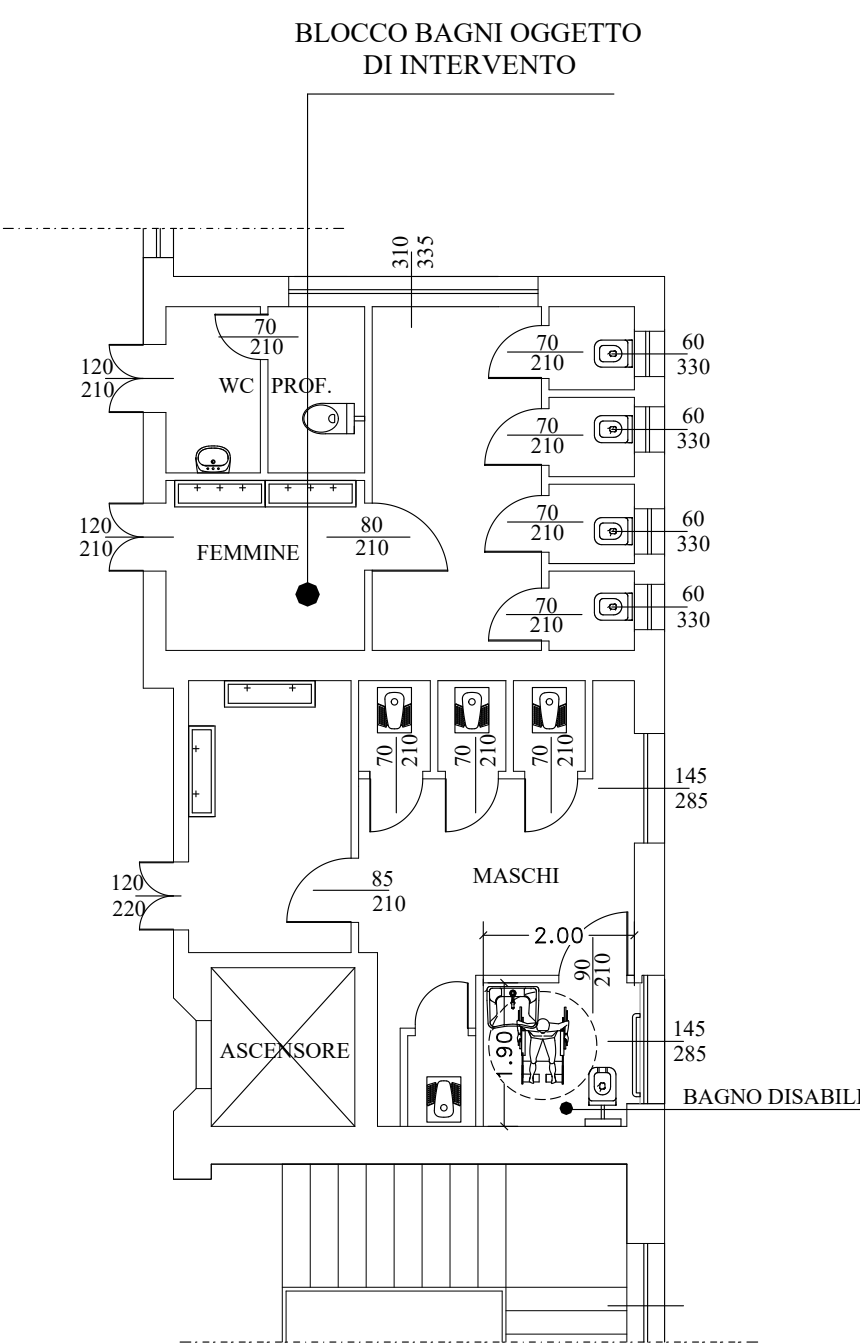


BLOCCO BAGNI ALA SUD:

STRALCIO Pianta Piano Primo

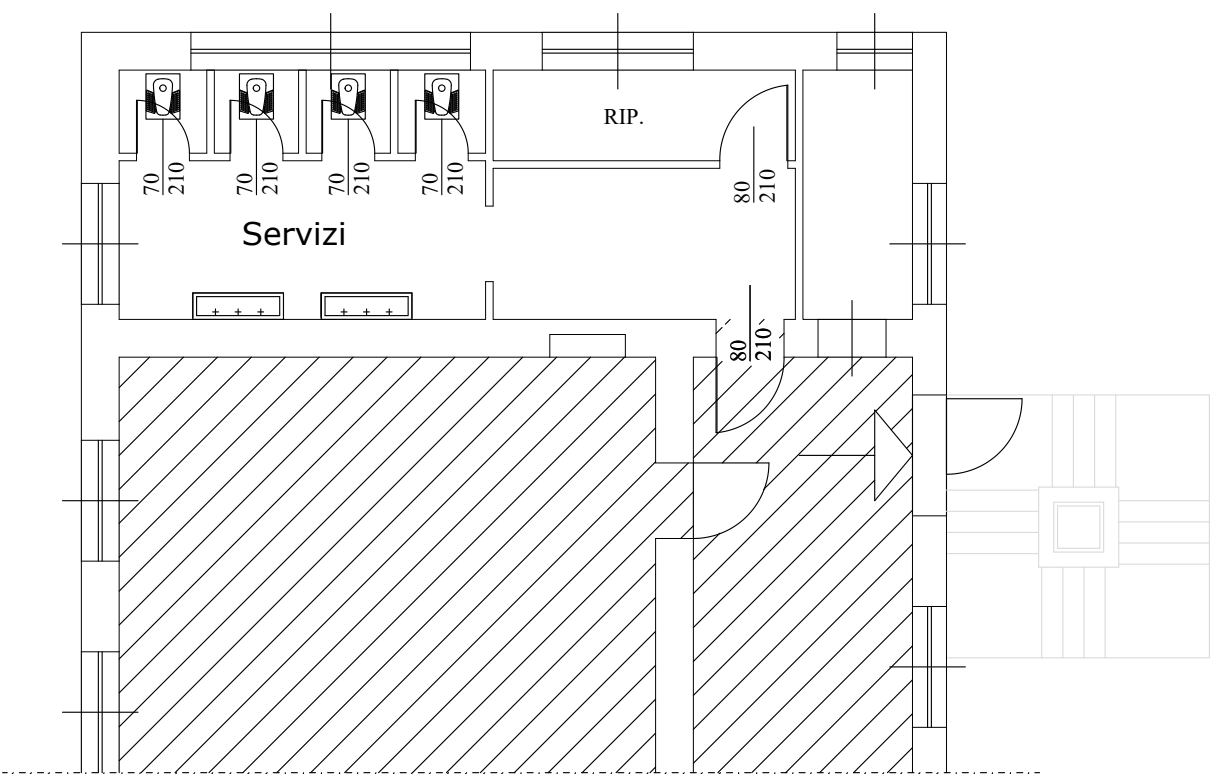

STRALCIO Pianta Piano Secondo

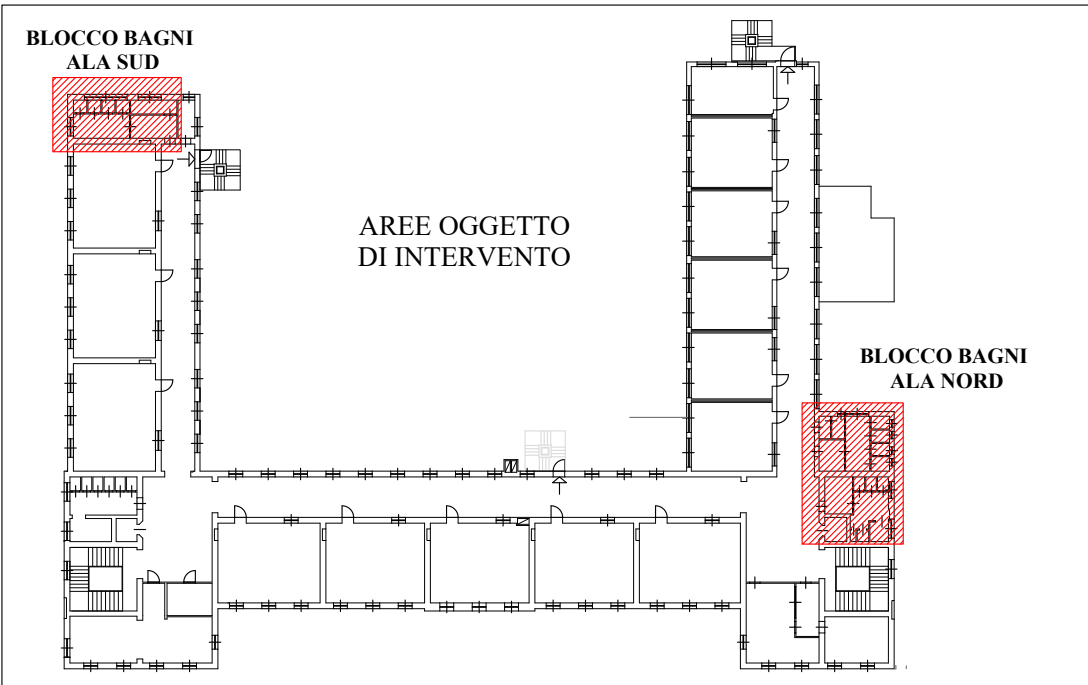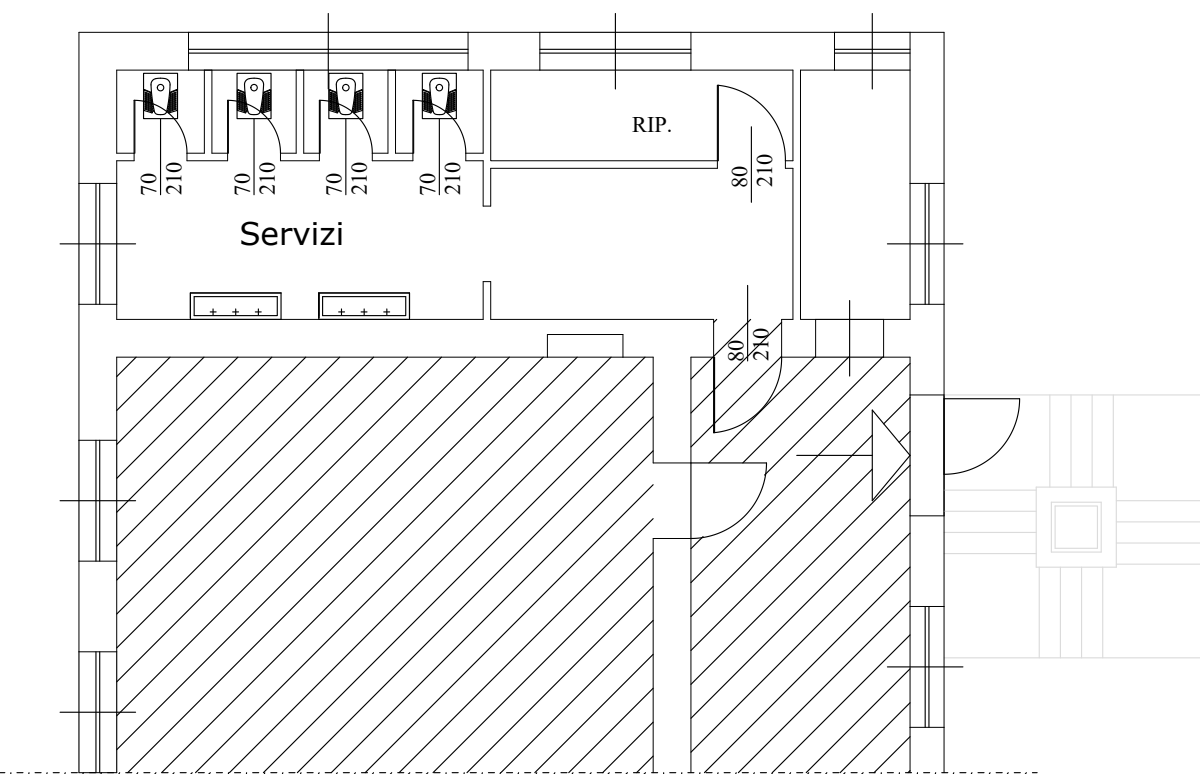

COMUNE DI BUSTO ARSIZIO
Via F.lli D'Italia n. 12
Busto Arsizio



AGESP Attività Strumentali s.r.l.
via M. Polo n. 12
21052 Busto Arsizio (Va)

SCUOLE TOMMASEO
Via Raffaello Sanzio

**INTERVENTI DI ADEGUAMENTO SISMICO,
ANTINCENDIO E NORMATIVO**

PROGETTO ESECUTIVO

TAV. 07	SISTEMAZIONE BAGNI	
SCALA: 1 : 100	DATA: 29/06/2018	AGGIORNAMENTO: -

IL PROGETTISTA:
ing. Massimo Croci (capogruppo)
ing. Giorgio Pramma

IL RUP: