


PALESTRA

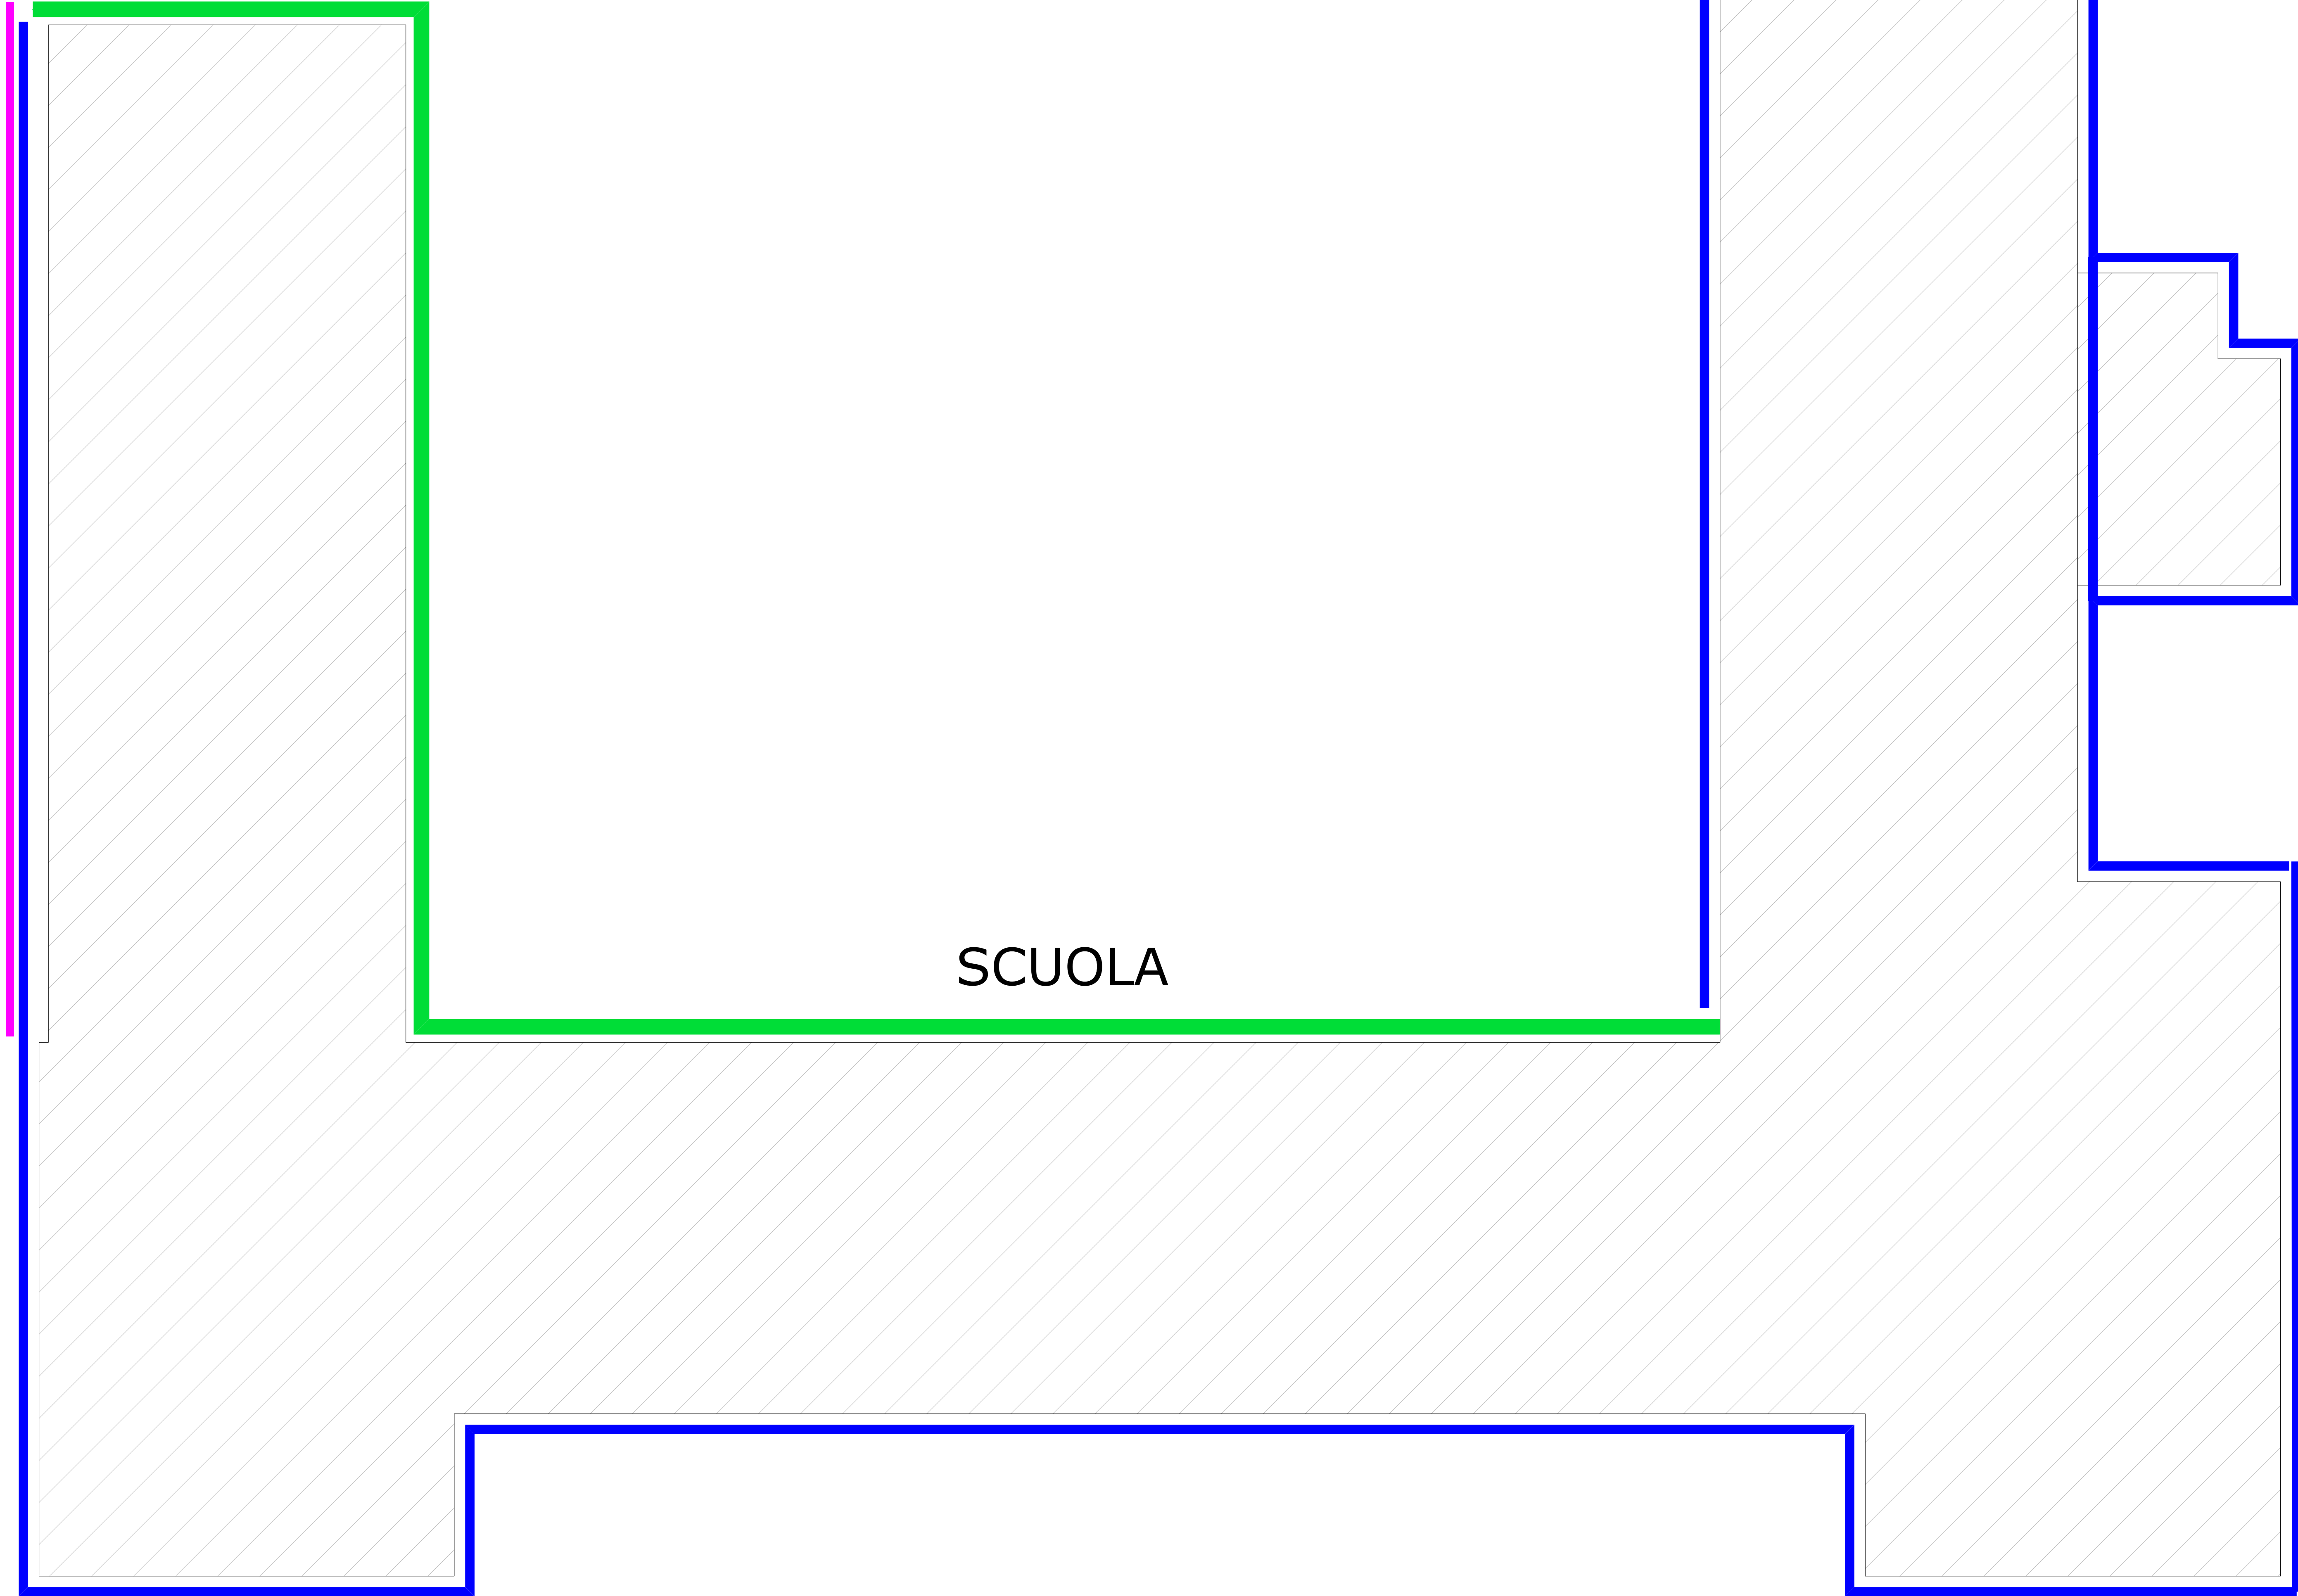


SCUOLA

CAPPOTTO TERMICO (4 cm EPS) CON RASATURA (2 MANI CON RETE) E TONACHINO

IMBIANCATURA

SISTEMAZIONE FASCIA MARCAPIANO

SCHEMA INDICATIVO DELLE DIVERSE TIPOLOGIE REALIZZATIVE. SEPPUR NON INDICATE GRAFICAMENTE SONO COMUNQUE PRESENTI TUTTE LE PORZIONI COMPUTATE NEL COMPUTO METRICO (AD ES. GRONDE, PENSIUNE, ETC.). L'EFFETTIVO STATO DI CONSERVAZIONE DELLA FASCIA MARCA PIANO (SU TUTTO IL FRONTE PRINCIPALE DELLA SCUOLA) DEVE ESSERE VALUTATO DURANTE I LAVORI, ATTRAVERSO IL PONTEGGIO METALLICO DI FACCIATA.



COMUNE DI BUSTO ARSIZIO
Via F.lli D'Italia n. 12
Busto Arsizio



AGESP Attivita' Strumentali s.r.l.
Via M. Polo n. 12
21052 Busto Arsizio (Va)

SCUOLE TOMMASEO
Via Raffaello Sanzio

INTERVENTI DI ADEGUAMENTO SISMICO,
ANTINCENDIO E NORMATIVO

PROGETTO ESECUTIVO

| | | | |
|--------|---------|-----------------------|------------|
| TAV: | 08 | SISTEMAZIONE FACCIATE | |
| SCALA: | 1 : 100 | DATA: | 29/06/2018 |
| | | AGGIORNAMENTO: | - |

IL PROGETTISTA:
ing. Massimo Croci (capogruppo)
ing. Giorgio Pramma

IL RUP: