


# SEZIONE A - A



## SEZIONE B - B

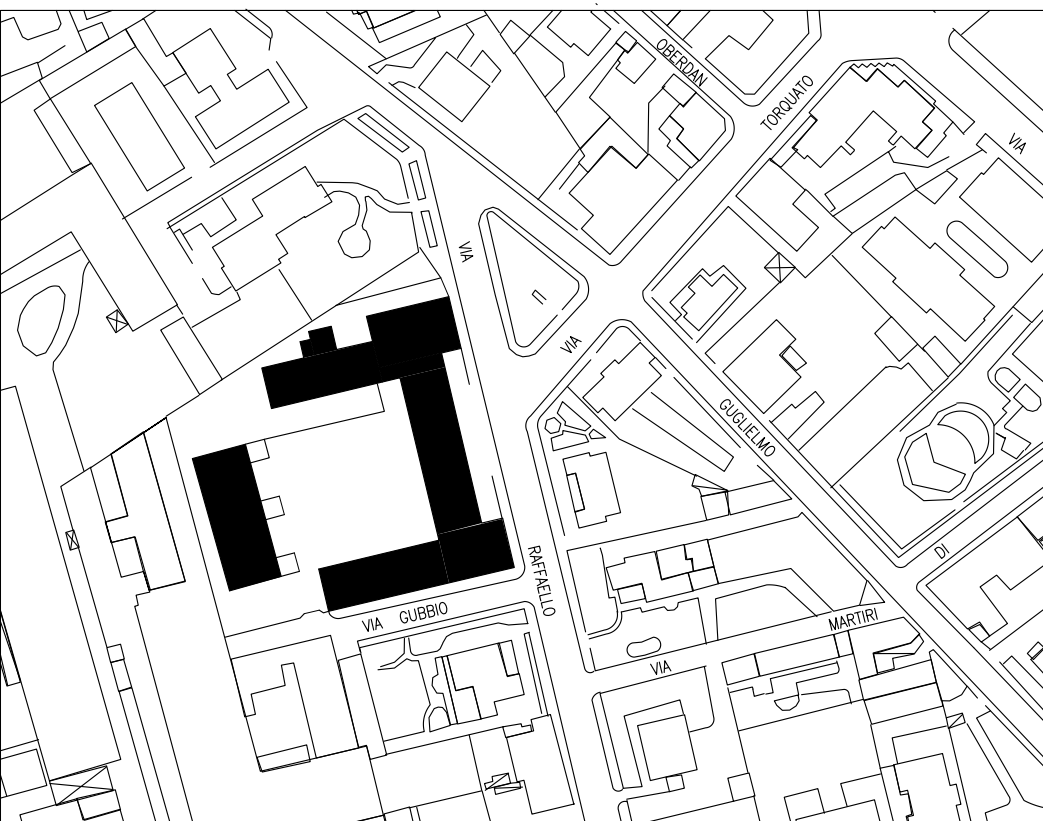

Estratto mappa 1 : 2000

Disegni forniti da AGESP SERVIZI



COMUNE DI BUSTO ARSIZIO  
Via F.lli D'Italia n. 12  
Busto Arsizio



AGESP Attività Strumentali s.r.l.  
via M. Polo n. 12  
21052 Busto Arsizio (Va)

**SCUOLE TOMMASEO**  
**Via Raffaello Sanzio**

## INTERVENTI DI ADEGUAMENTO SISMICO, ANTINCENDIO E NORMATIVO

## STATO DI FATTO

TAV: 01	PLANIMETRIA GENERALE PIANO SEMINTERRATO	
SCALA: 1 : 100	DATA: 29/06/2018	AGGIORNAMENTO: -

IL PROGETTISTA:  
ing. Massimo Croci (capogruppo)  
ing. Giorgio Pramma

L RUP: