


SEZIONE A - A

SEZIONE B - B

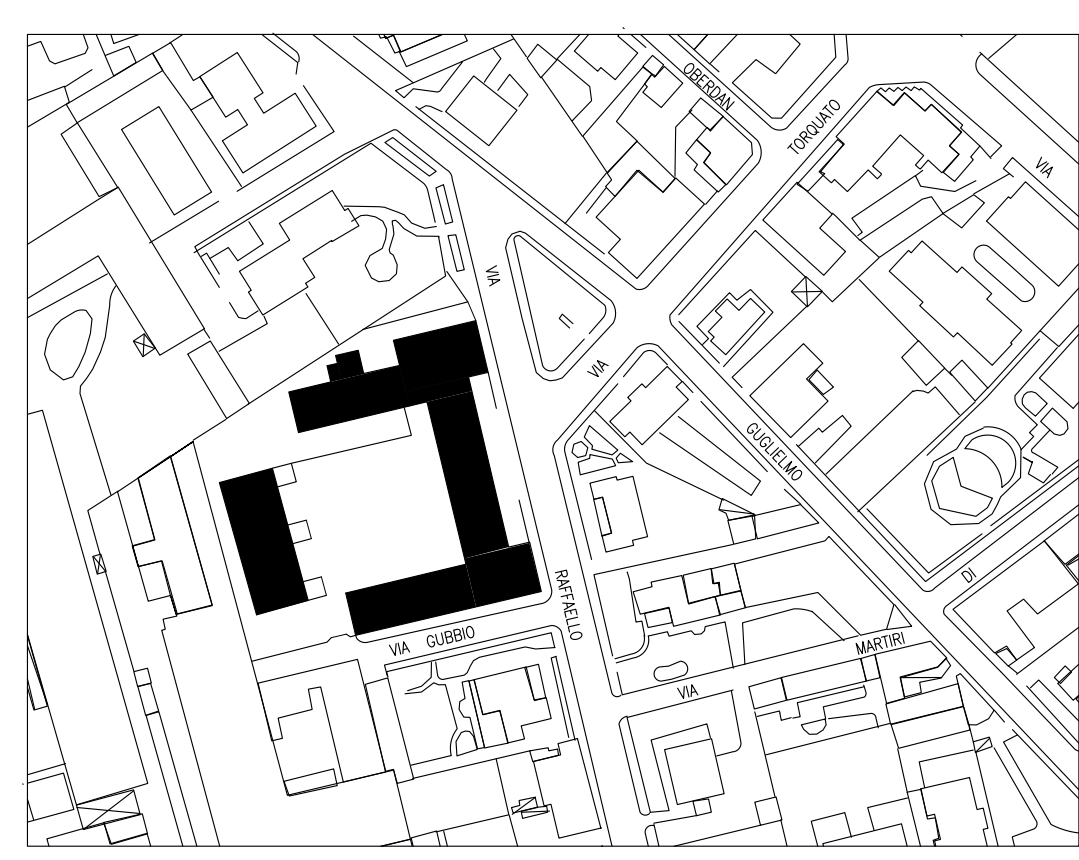

Estratto mappa 1 : 2000

Disegni forniti da AGESP SERVIZI



COMUNE DI BUSTO ARSIZIO  
Via F.lli D'Italia n. 12  
Busto Arsizio



AGESP Attività Strumentali s.r.l.  
Via M. Polo n. 12  
21052 Busto Arsizio (Va)

**SCUOLE TOMMASEO**  
**Via Raffaello Sanzio**

**INTERVENTI DI ADEGUAMENTO SISMICO,**  
**ANTINCENDIO E NORMATIVO**

**STATO DI FATTO**

TAV. 02	PLANIMETRIA GENERALE PIANO RIALZATO	
SCALA: 1 : 100	DATA: 29/06/2018	AGGIORNAMENTO: -

IL PROGETTISTA:  
ing. Massimo Creci (capogruppo)  
ing. Giorgio Pramma

IL RUP: