

CITTA' DI ALBA



# PIANO ESECUTIVO CONVENZIONATO

PER IL CAMBIO DI DESTINAZIONE D'USO  
DELL' EDIFICIO EX FILANDA  
E PARZIALE CAMBIO DI DESTINAZIONE D'USO  
DELL'EDIFICIO LINEARE NELLA'AREA DI PRGC BP1

**I PROPONENTI**


Dott. Edo Milanesio  
FERRERO MANAGEMENT SERVICES ITALIA SRL CON SOCIO UNICO  
P.LE P.FERRERO,1 - 12051 ALBA (CN) CF 03629130042

Ing. Giuseppe Del Duca  
FERRERO INDUSTRIALE ITALIA SRL CON SOCIO UNICO  
P.LE P.FERRERO,1 - 12051 ALBA (CN) CF 03629080049

**PROGETTO**

Arch. Massimo Pelisseri  
VIA DELL'ACQUEDOTTO, 29 - 12051 ALBA (CN)  
TEL. 0173 361956 - FAX 0173 442484 E.MAIL m.pelisseri@gmail.com

## EDIFICIO LINEARE

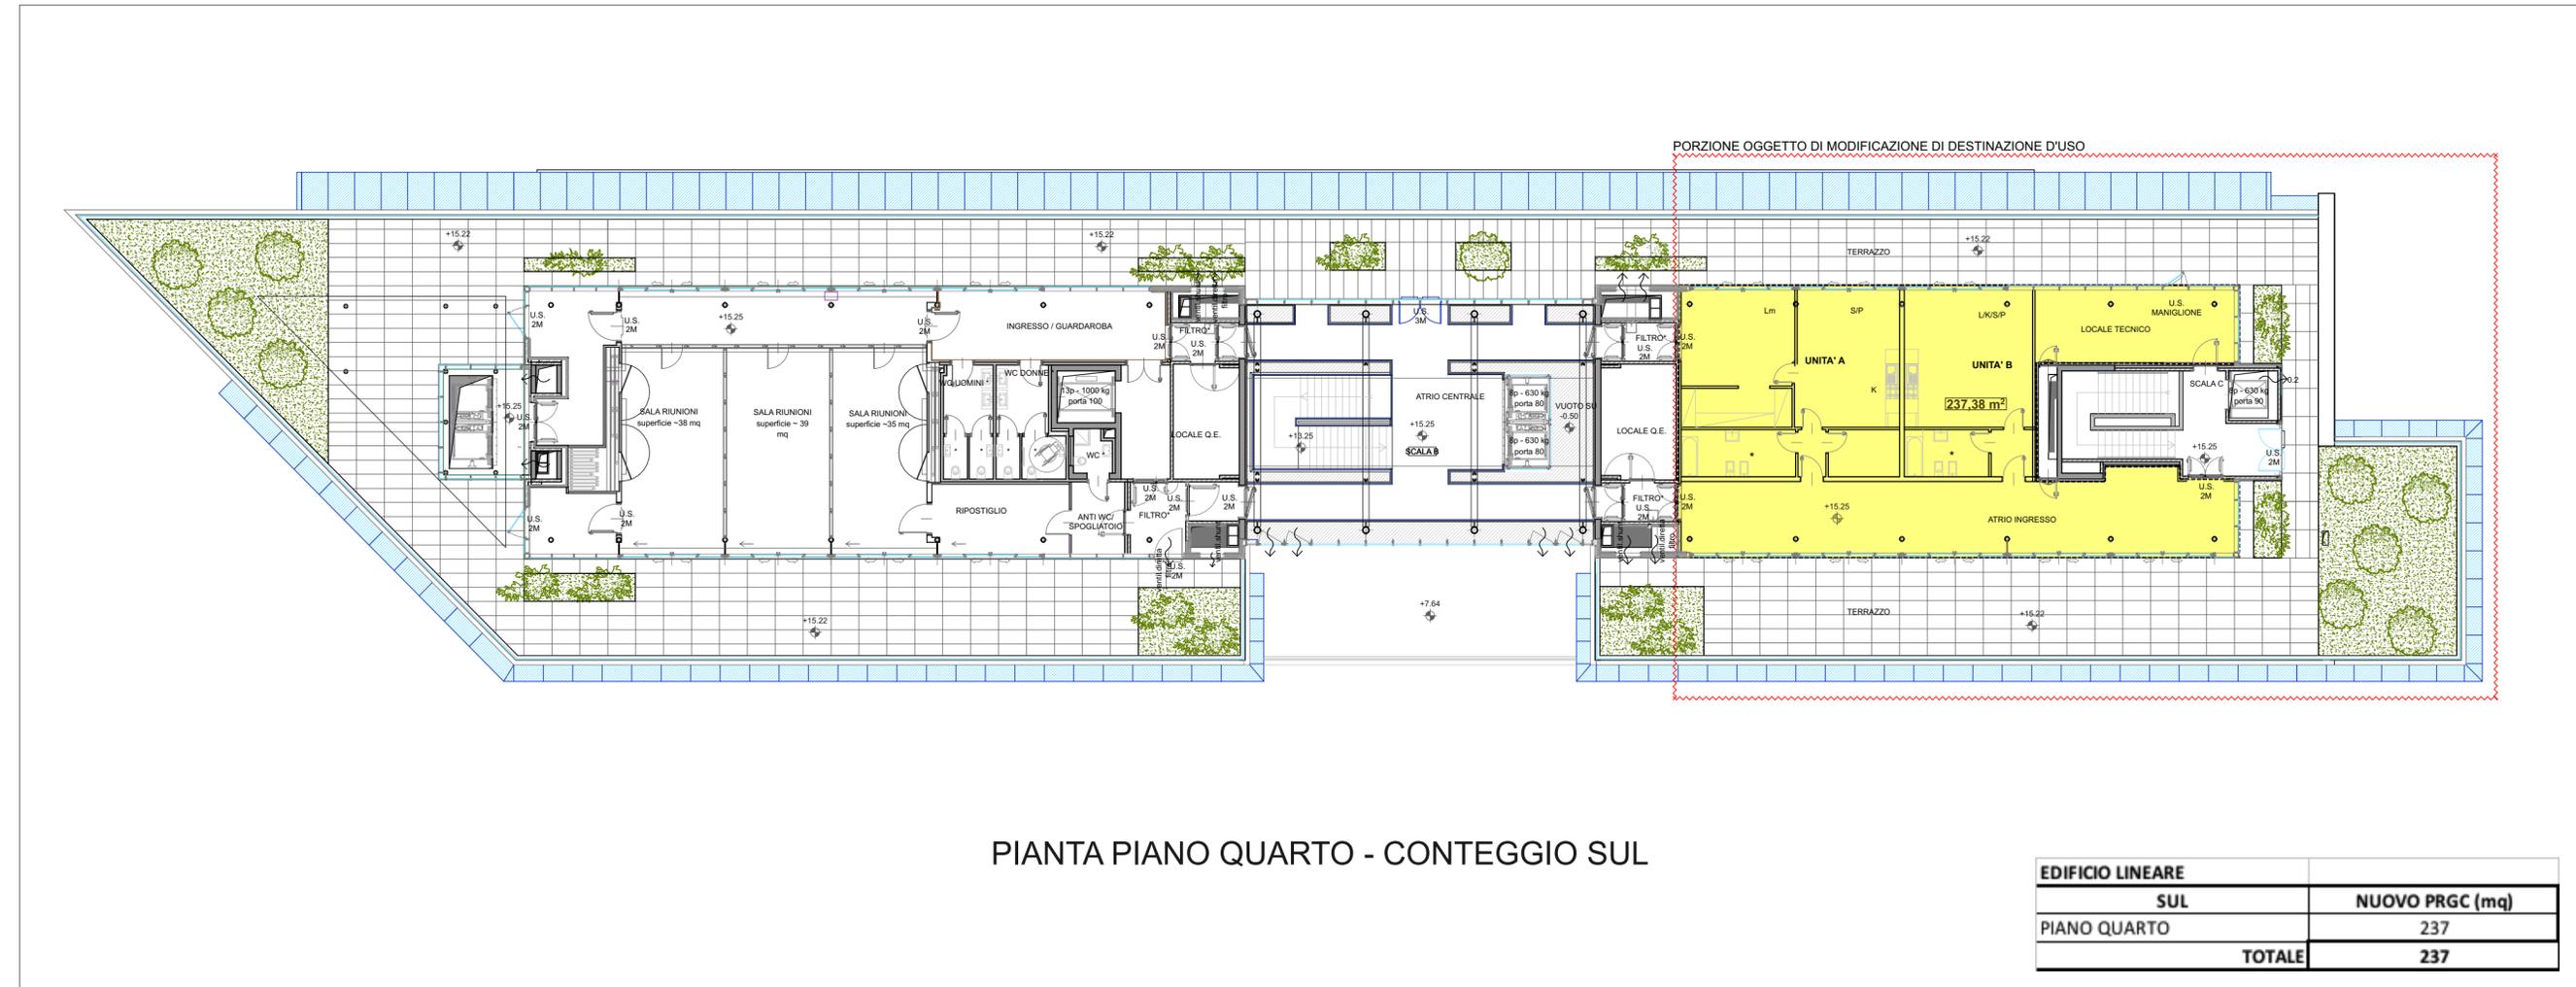

PIANTA PIANO QUARTO - CONTEGGIO SUL

EDIFICIO LINEARE	
SUL	NUOVO PRGC (mq)
PIANO QUARTO	237
<b>TOTALE</b>	<b>237</b>

DATA FEBBRAIO 2018

ALLEGATO

Tav. 04

OGGETTO

EDIFICIO LINEARE  
Conteggio superfici utili lorde

AGGIORNAMENTI

SCALA

1:200

NOTE