

CITTA' DI ALBA



PIANO ESECUTIVO CONVENZIONATO

PER IL CAMBIO DI DESTINAZIONE D'USO
DELL' EDIFICIO EX FILANDA
E PARZIALE CAMBIO DI DESTINAZIONE D'USO
DELL'EDIFICIO LINEARE NELLA'AREA DI PRGC BP1

I PROPONENTI

Dott. Edo Milanese
FERRERO MANAGEMENT SERVICES ITALIA SRL CON SOCIO UNICO
P.LE P.FERRERO, 1 - 12051 ALBA (CN) CF 03629130042

Ing. Giuseppe Del Duca
FERRERO INDUSTRIALE ITALIA SRL CON SOCIO UNICO
P.LE P.FERRERO, 1 - 12051 ALBA (CN) CF 03629080049

PROGETTO

Arch. Massimo Pelisseri
VIA DELL'ACQUEDOTTO, 29 - 12051 ALBA (CN)
TEL. 0173 361956 - FAX 0173 442484 E.MAIL m.pelisseri@gmail.com

DATA FEBBRAIO 2018

AGGIORNAMENTI



ALLEGATO
Tav. 09

OGGETTO
PROGETTO DI MASSIMA
URBANIZZAZIONI
Sopraelevazione autorimessa
multipiano

SCALA
1:100

NOTE

Pianta piano secondo

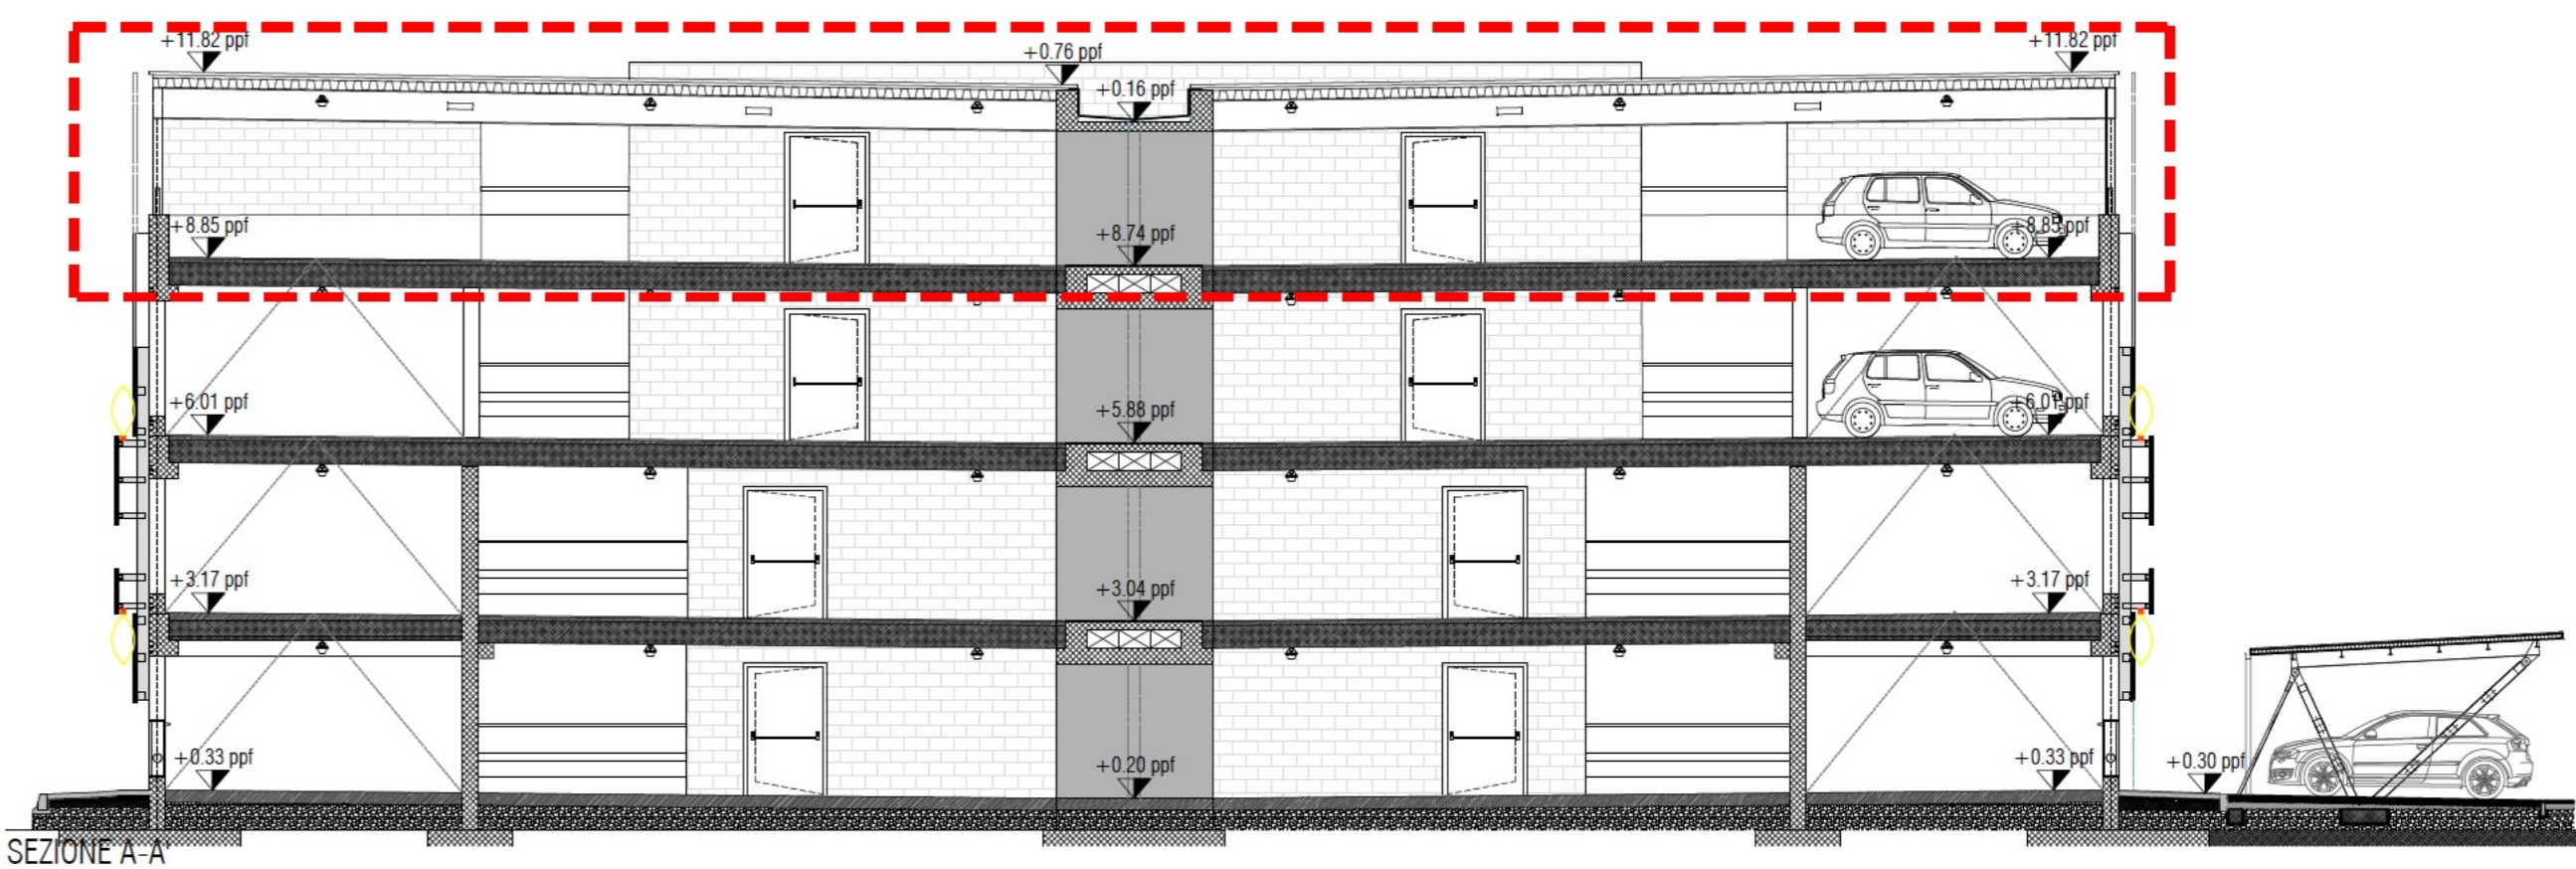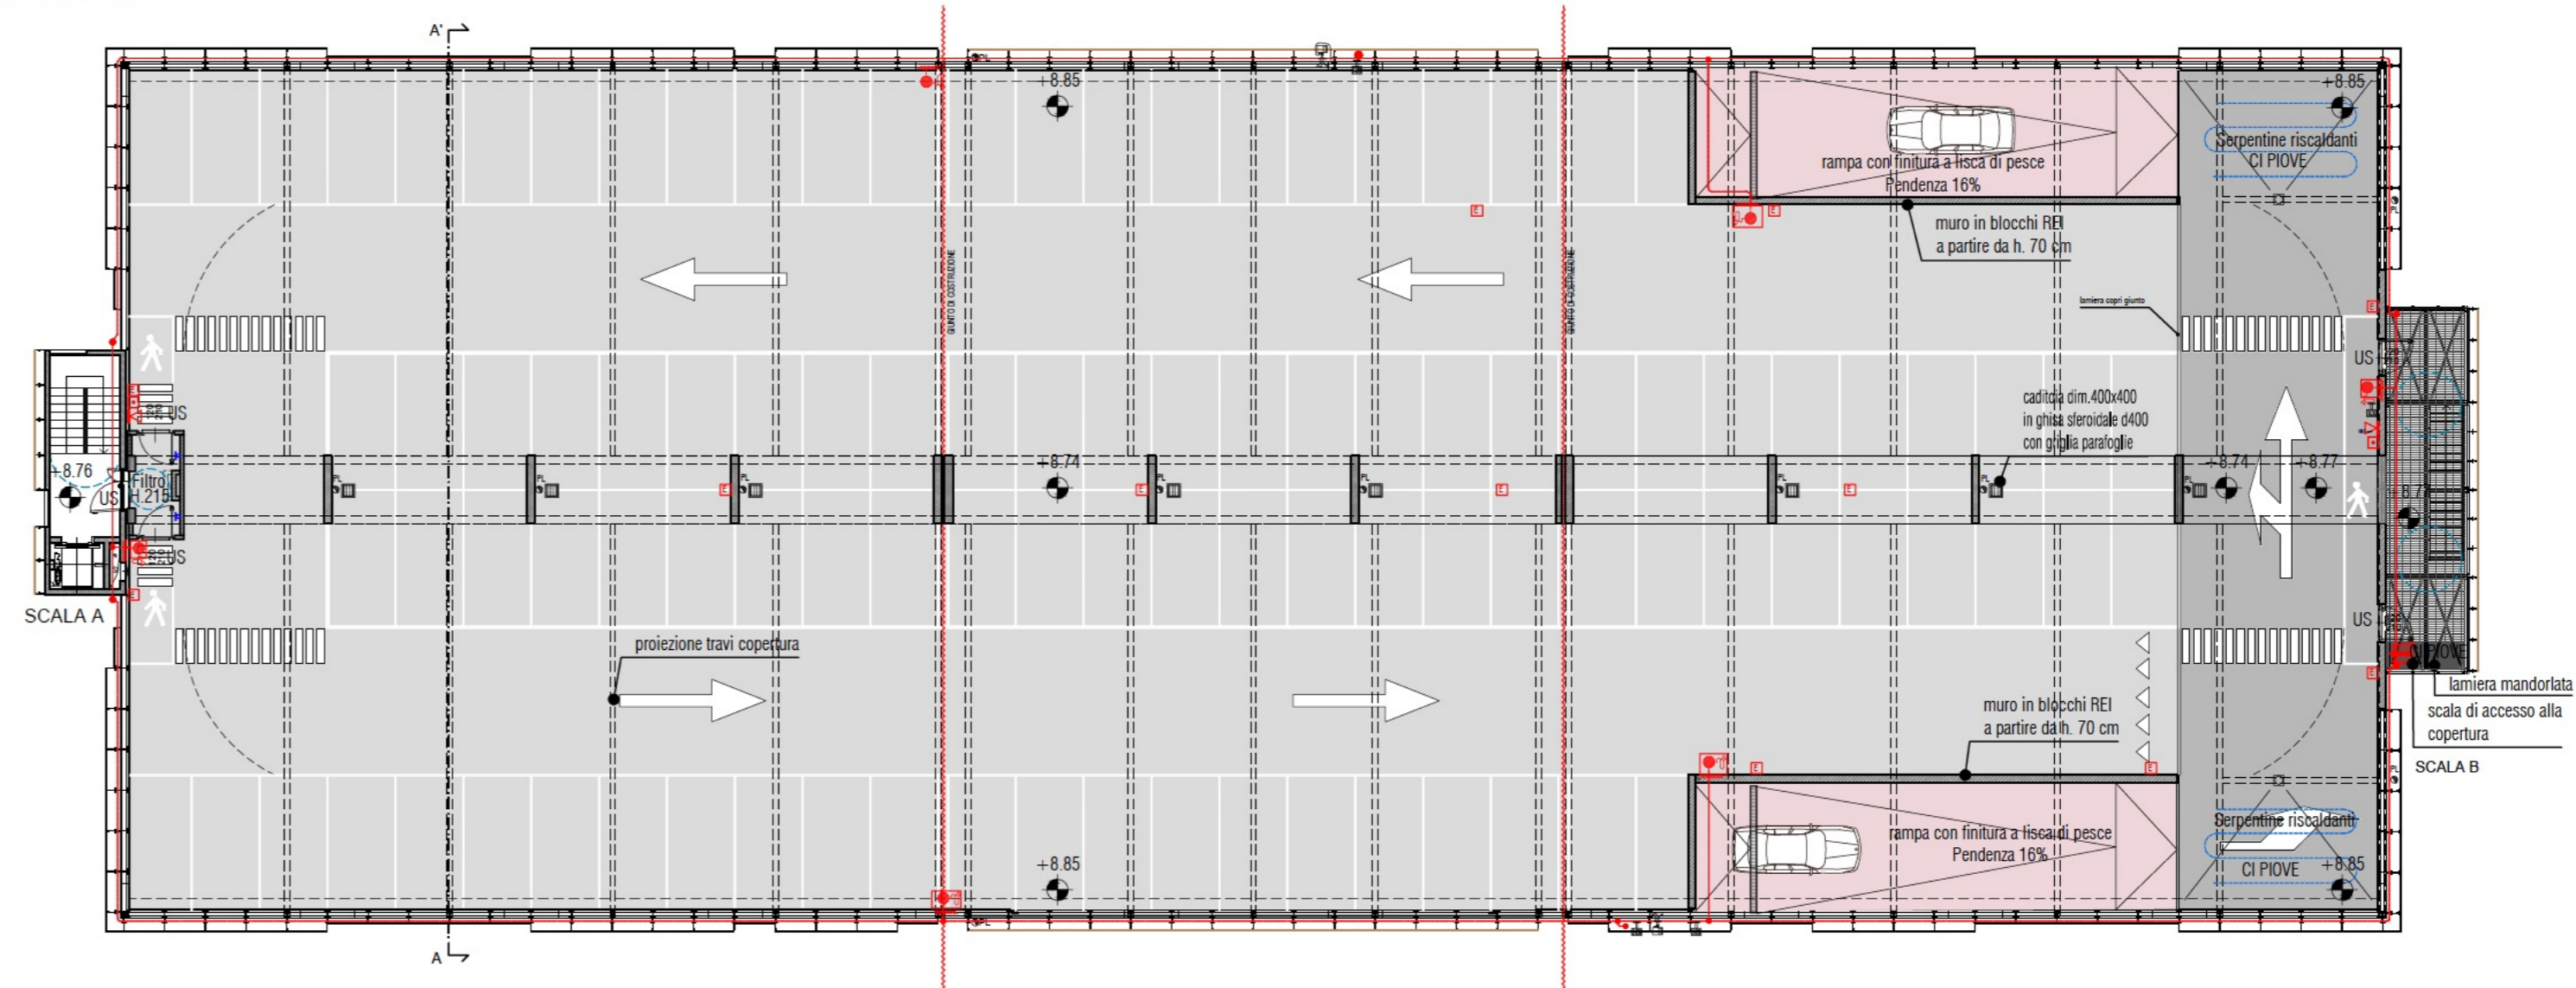

SEZIONE A-A

