


COMUNE DI ALBA		
PROVINCIA DI CUNEO		
Proprietà: Comune di ALBA Piazza Risorgimento, 1 12051 Alba (CN)		
Oggetto: Scuola Primaria Umberto Sacco Via Wiliermin, 3 Borgo Moretta Alba (CN) Richiesta di Pare di Conformità al Progetto Attività 85 del D.M. 16/02/1992 Edificio scolastico - Presidi antincendio - Piano terra D.M. 26/08/1992 "Norme di prevenzione incendi per l'edilizia scolastica"		
Data: 07/05/2018	Scala: 1:100	Tavola n.: 02
IL DIRIGENTE SCOLASTICO	IL COMMITTENTE	IL PROGETTISTA
SPAZIO RISERVATO V.V.F.		

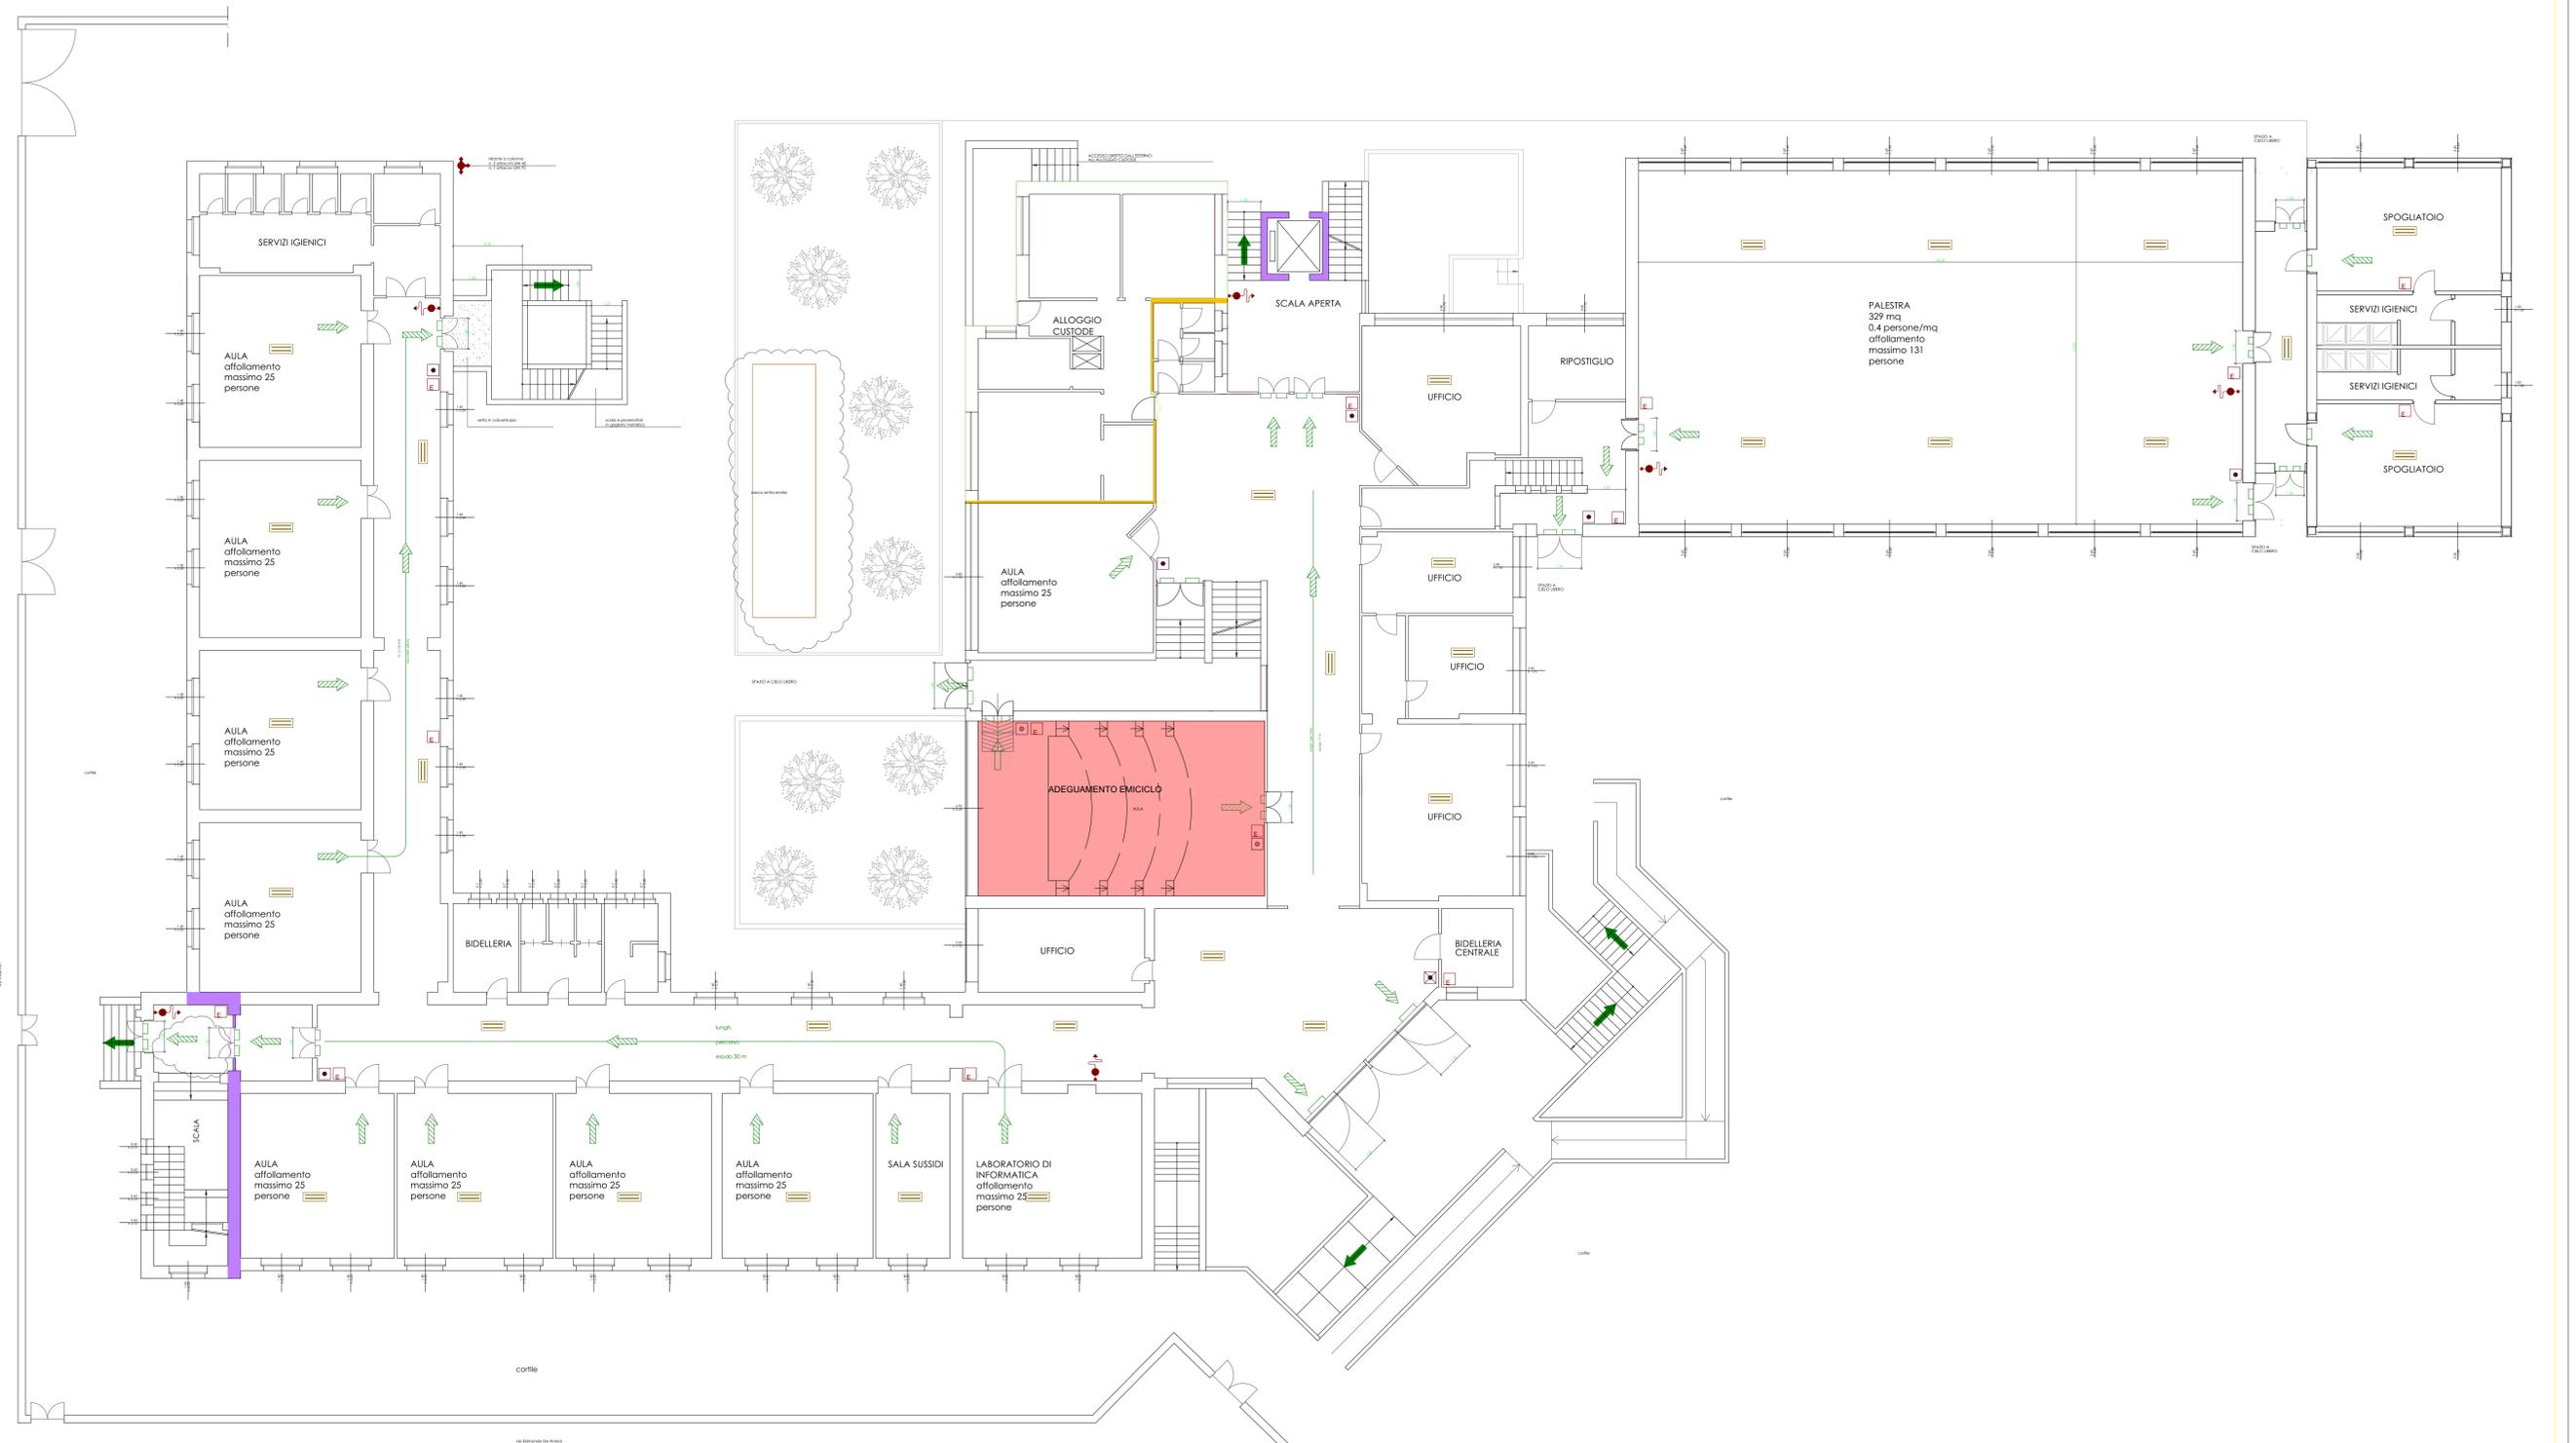

- IDRANTE A MURO UNI 45
- ESTINTORE A POLVERE
- VIA DI FUGA IN PIANO
- VIA DI FUGA IN DISCESA
- VIA DI FUGA IN SALITA
- PULSANTE DI ALLARME INCENDIO
- PULSANTE GENERALE SGANCIO EE
- ILLUMINAZIONE EMERGENZIA
- PARETI RES 120
- PARETI RES 60