

COMMITTENTE :

Comune di ALBA
Piazza Risorgimento 1 - 12051 Alba (CN)

OGGETTO:

Museo Civico Federico Eusebio
Via Vittorio Emanuele n. 19 - 12051 Alba

TAVOLA:

AII. 04

Comando Provinciale VV.F. Cuneo
Richiesta di valutazione progetto di Variante
Piano Interrato Pianta

SCALA:

1:100

DATA:

12 novembre 2018


FILE:

s:\comune di alba\museo civico f. eusebio\antincendio\parere 2018\18.09.02 tavolo.dwg

il Tecnico

il Responsabile dell'attività

Piano Interrato - Situazione invariata

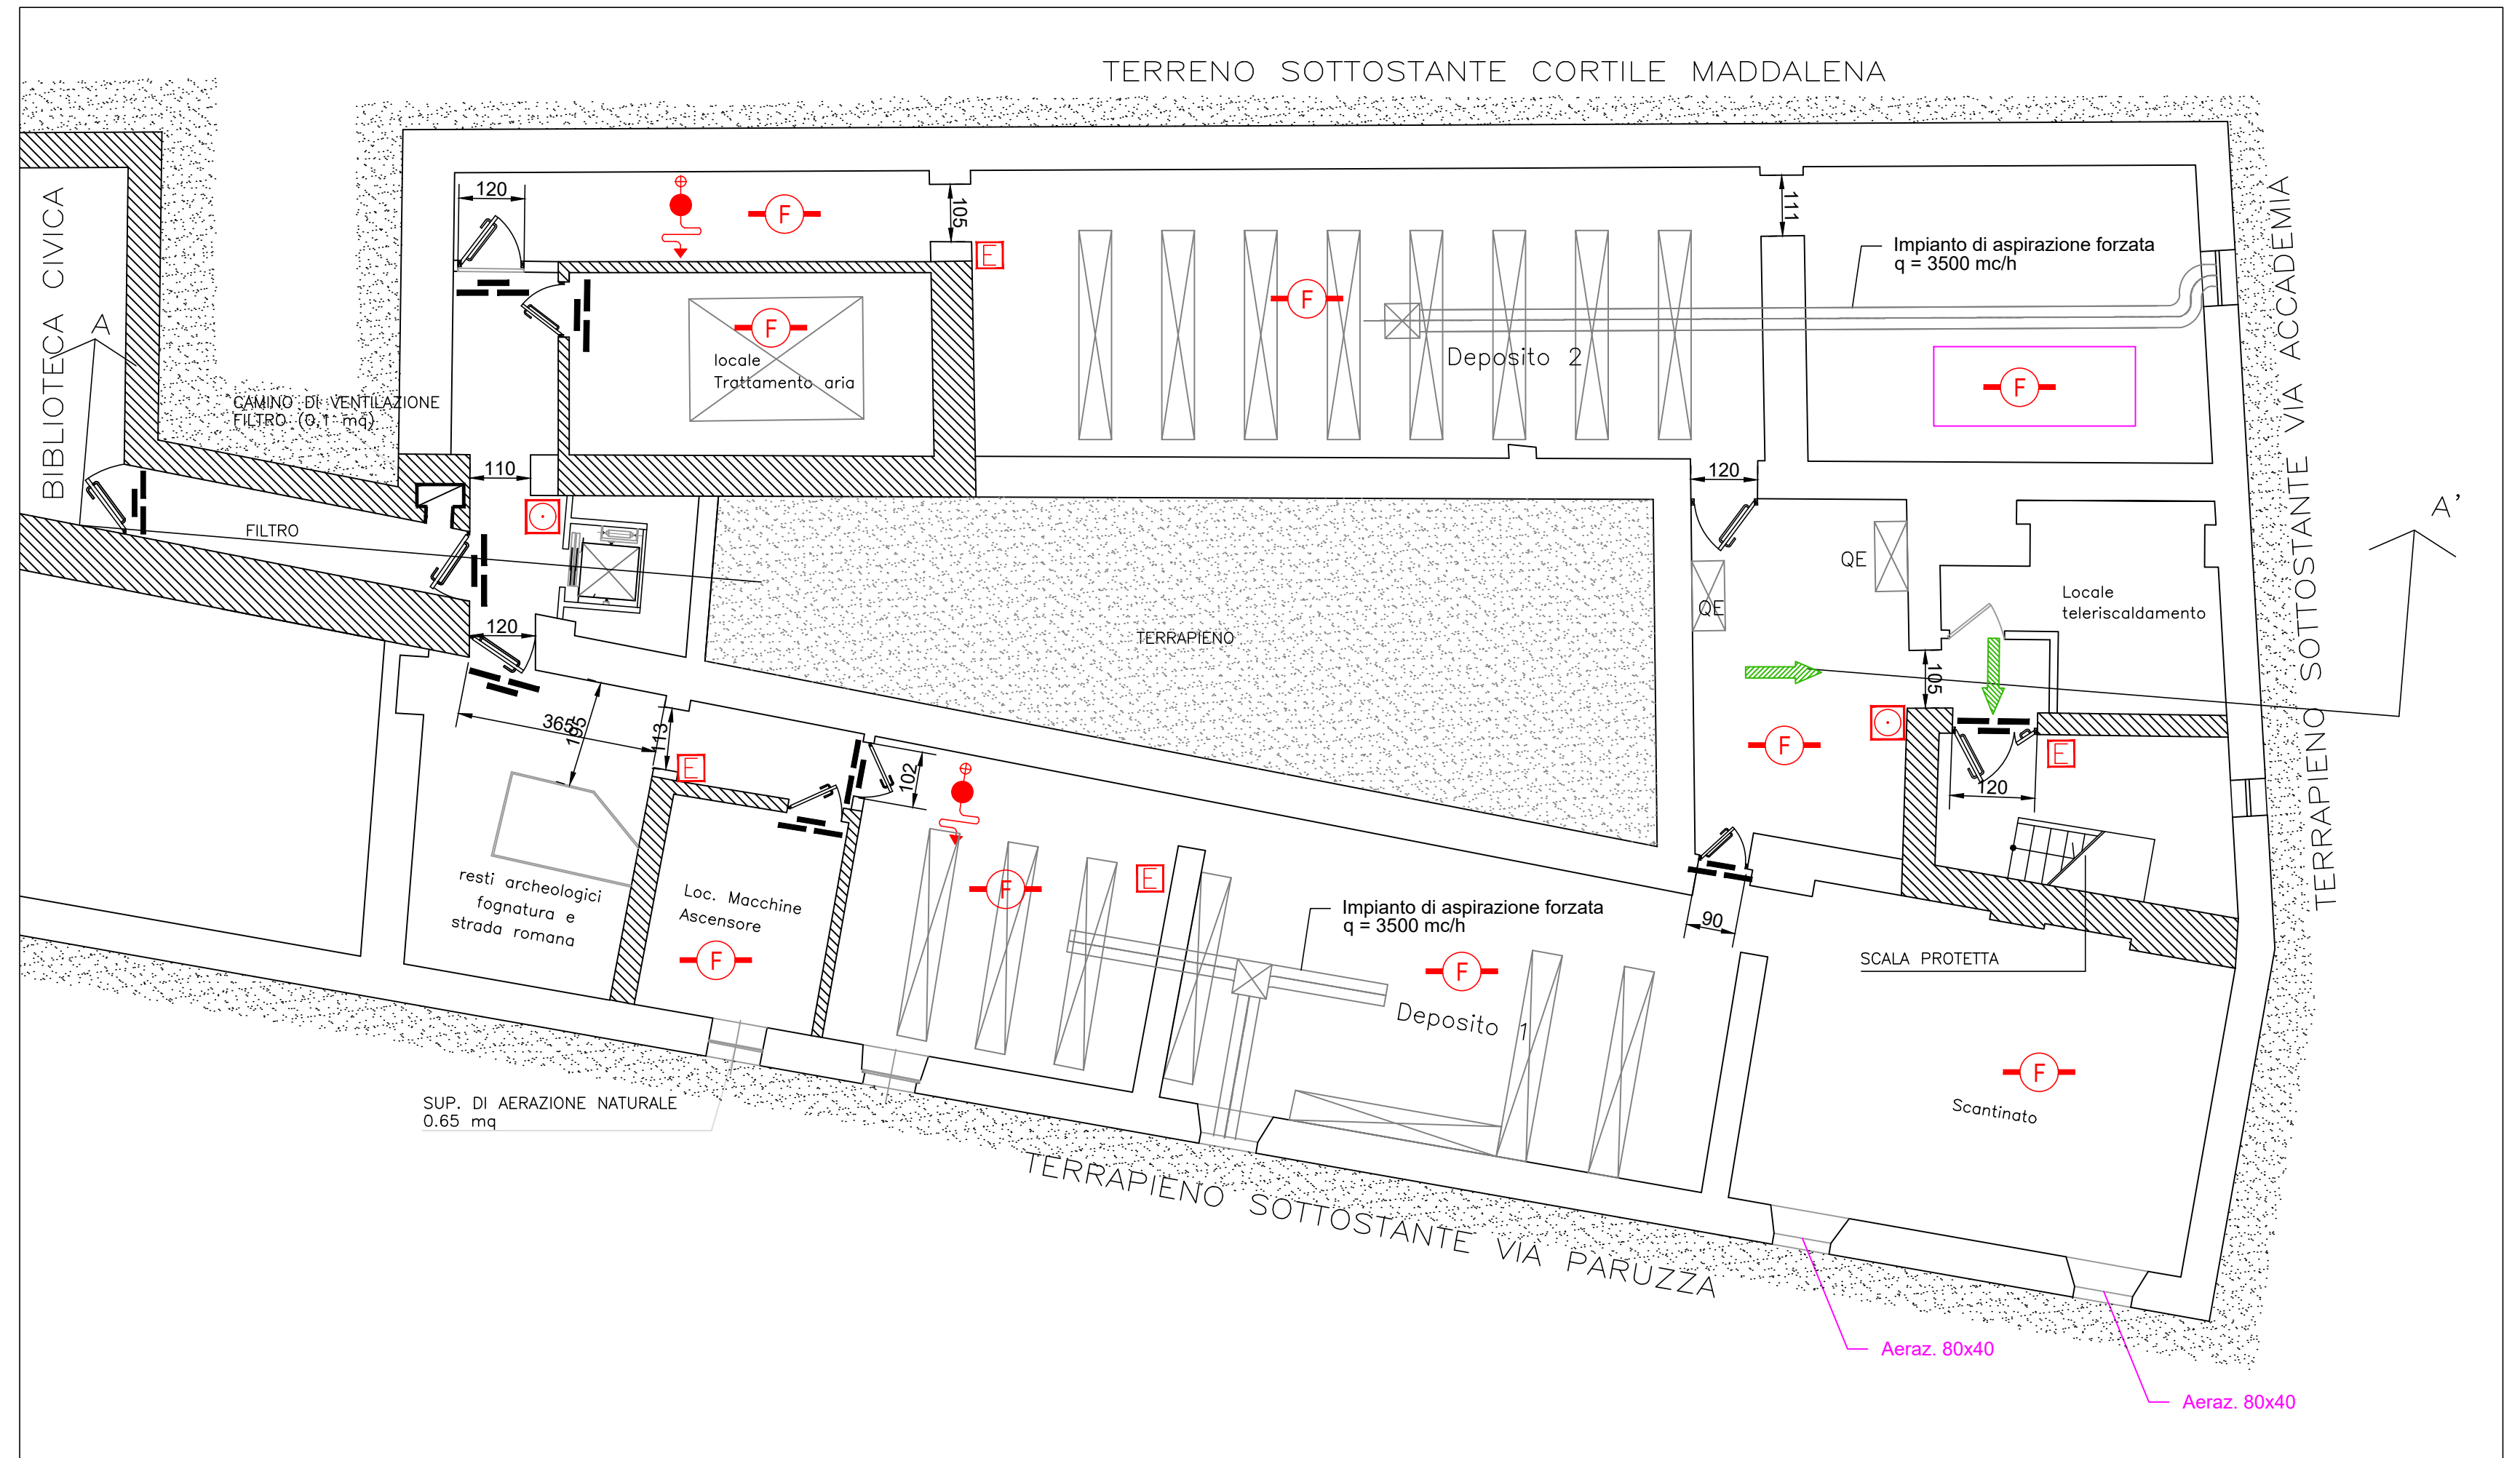

LEGENDA SIMBOLI ANTINCENDIO (D.M. 30/11/83)

	Percorso di uscita orizzontale
	Percorso di uscita in salita
	Percorso di uscita in discesa
	Compartimentazione REI 120
	Porta REI 120
	Estintore portatile a polvere (34 A - 233 B) da 6 kg
	Pulsante di allarme incendio
	Idrante a muro UNI45 completo di manichetta L=20 m e lancia multieffetto in ABS
	Idrante a colonna soprassuolo
	Attacco di mandata per autopompa
	Locale coperto da impianto di rivelazione di incendio
	Pulsante di sgancio EE generale attività