

STUDIO

ARCHIPOLIS

VIA CALATAFIMI n°60 63074 S. BENEDETTO T. CELL.: 328-1478316 E-MAIL: ing.palestini@archipolis.it

DOMENICO PALESTINI INGEGNERE

COMUNE DI

SAN BENEDETTO DEL TRONTO

(ASCOLI PICENO)

OGGETTO:

BOX-MAGAZZINO IN CONCESSIONE DEMANIALE AL SIG. GROSSI DOMENICO SITO IN VIA AMERIGO VESPUCCI box n. 7

IL PROGETTISTA

DOMENICO PALESTINI INGEGNERE

ORDINE DEGLI INGEGNERI

ING. DOMENICO PALESTINI

N. 318 dell'Albo Prof. It.

DELLA PROV. DI ASCOLI PICENO

IL PROPRIETARIO


GROSSI DOMENICO

TAVOLA


UNICA

RIFERIMENTO


- PIANTE E SEZIONE	ELABORATI	SCALA 1 : 100	DATA 22 GEN 2025
--------------------	-----------	------------------	---------------------

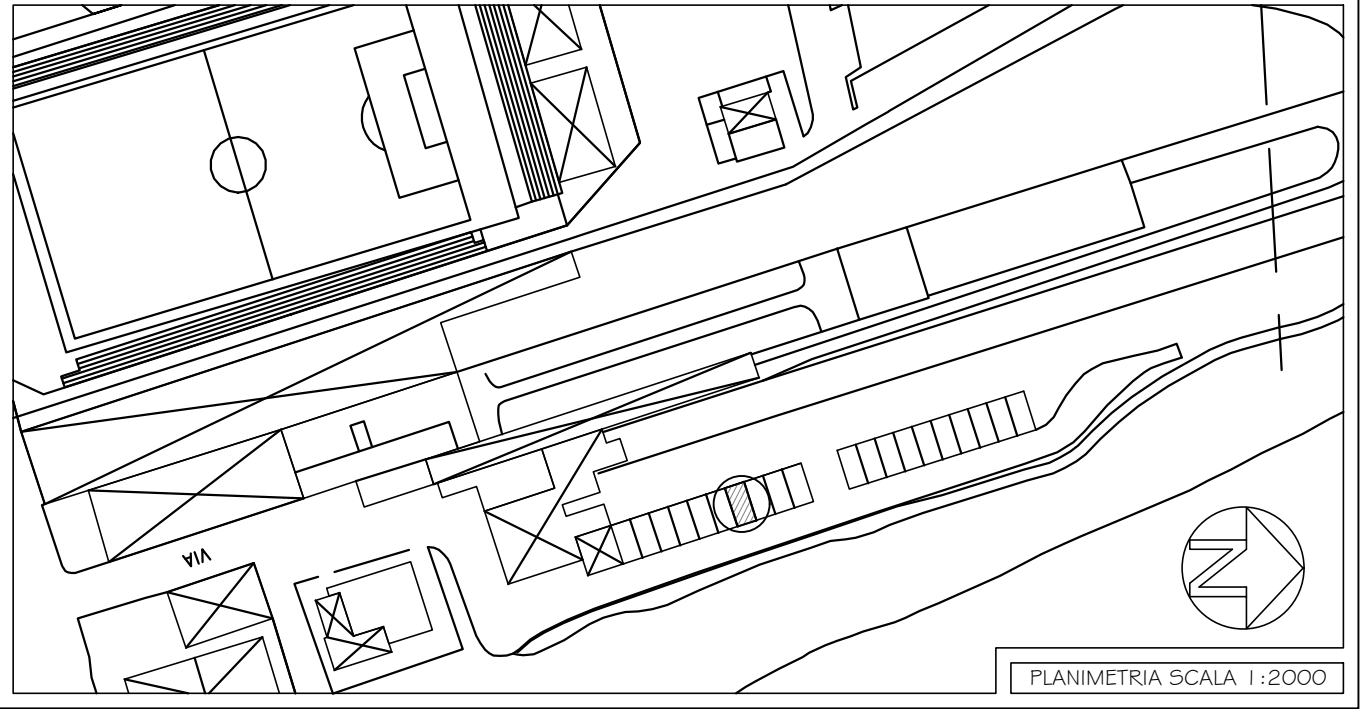


* A TERMINE DELLE VIGENTI LEGGI SUI DIRITTI DI AUTORE QUESTO DISEGNO NON PUO' ESSERE UTILIZZATO, RIPRODOTTO E/O COMUNICATO AD ALTRI SENZA AUTORIZZAZIONE DELLO STUDIO ARCHIPOLIS

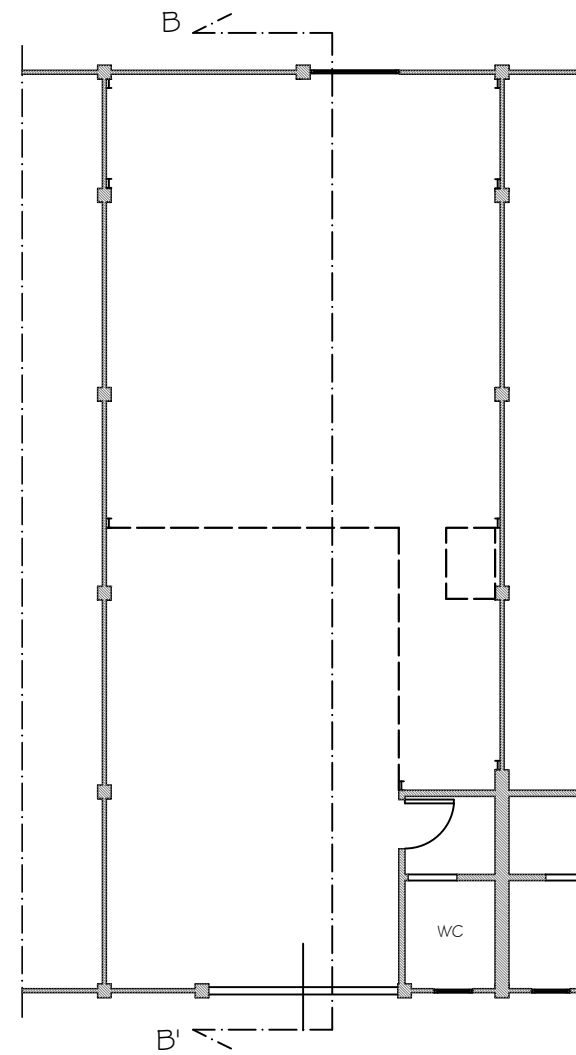

PIANTA PIANO TERRA

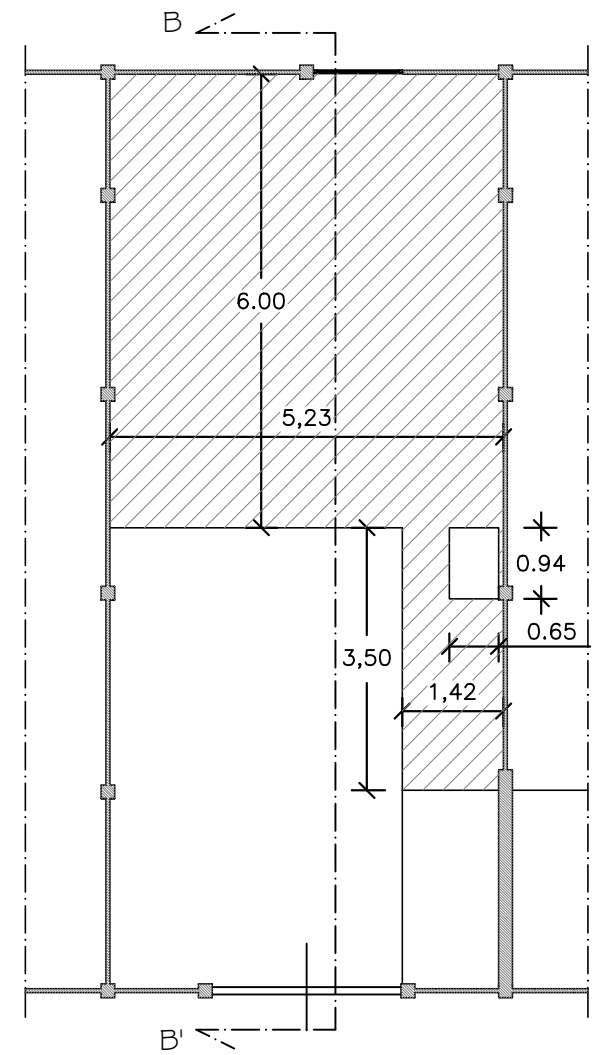

PIANTA PIANO SCAFFALATURA SOPPALCATA

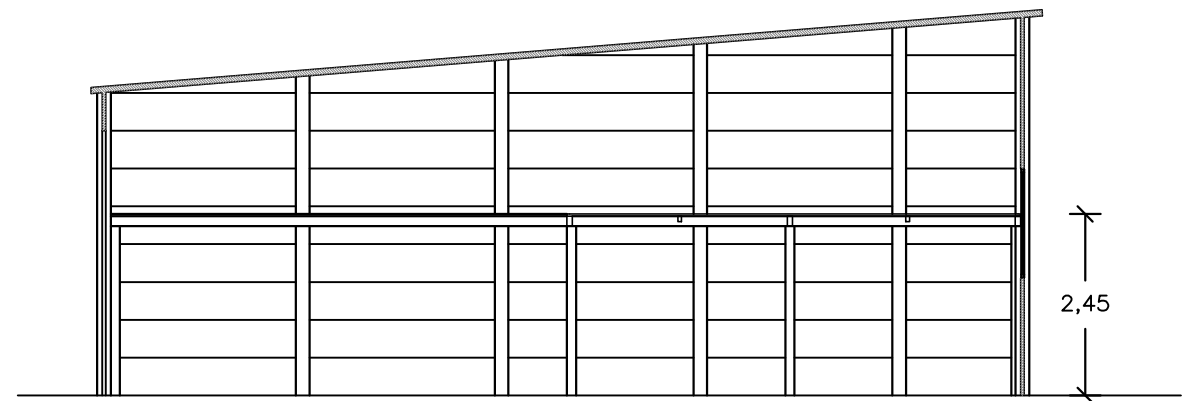

SEZIONE B - B'