

STUDIO DI INGEGNERIA BOIOCCHI Via Benedetto Croce 90 Pescara	
COMUNE DI PESCARA	
FESTA di S.ANDREA	
26, 27, 28 LUGLIO 2025	
Comittente COMITATO FESTA	
Tecnico Incaricato ING. ANTONIO BOIOCCHI	
PLANIMETRIA	
AREA BANCARELLE E FOOD - ALL.2	
Scala: 1:1500	
Data: GIUGNO 2026	
Agg.:	

FESTA di S.ANDREA
26, 27, 28 LUGLIO 2025

ING. ANTONIO BOIOCCHI

Scala: 1:1500

Data: GIUGNO 2025

Agg.:

LEGENDA	
	ESTINTORE
	PERCORSO VERSO LUOGO SICURO
	ACCESSO MEZZI DI SOCCORSO


ADDETTI ANTINCENDIO


ADDETTI PROTEZIONE CIVILE

stand enogastronomici (mt 6x4)

isole con tavoli e sedie (mt 25x14)

isole food con tavoli e
sedie (mt 14x 7)

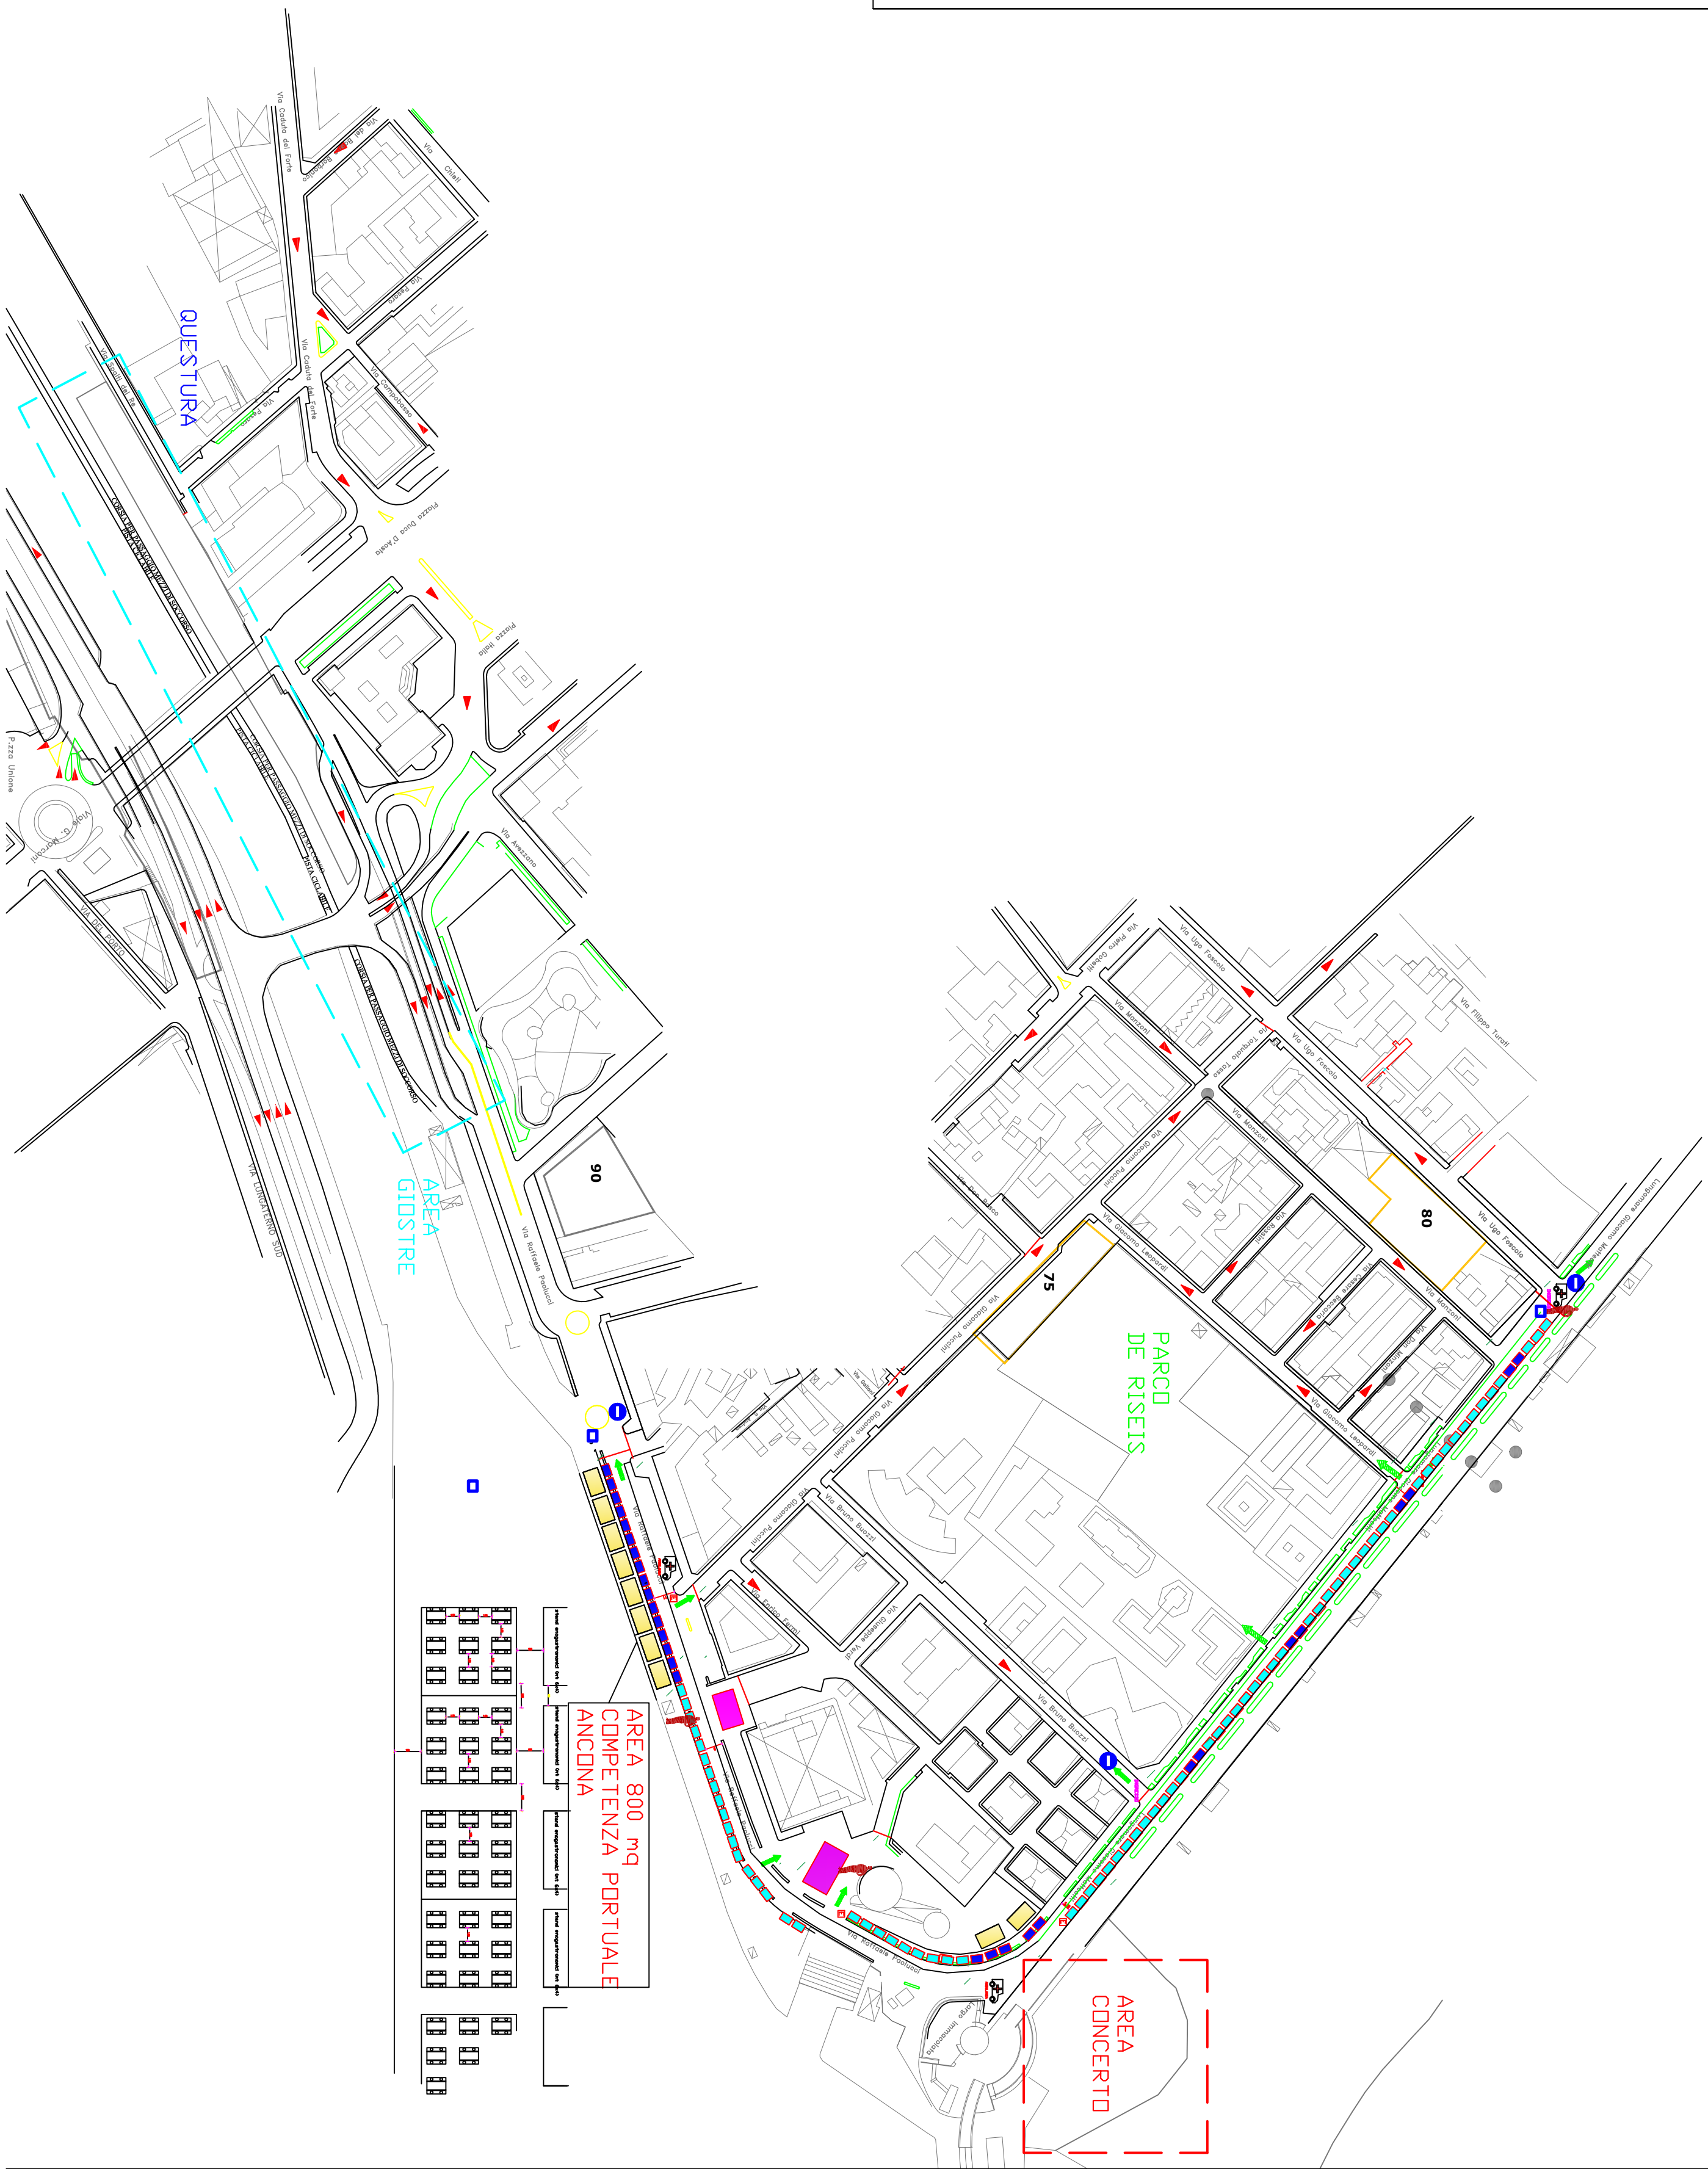

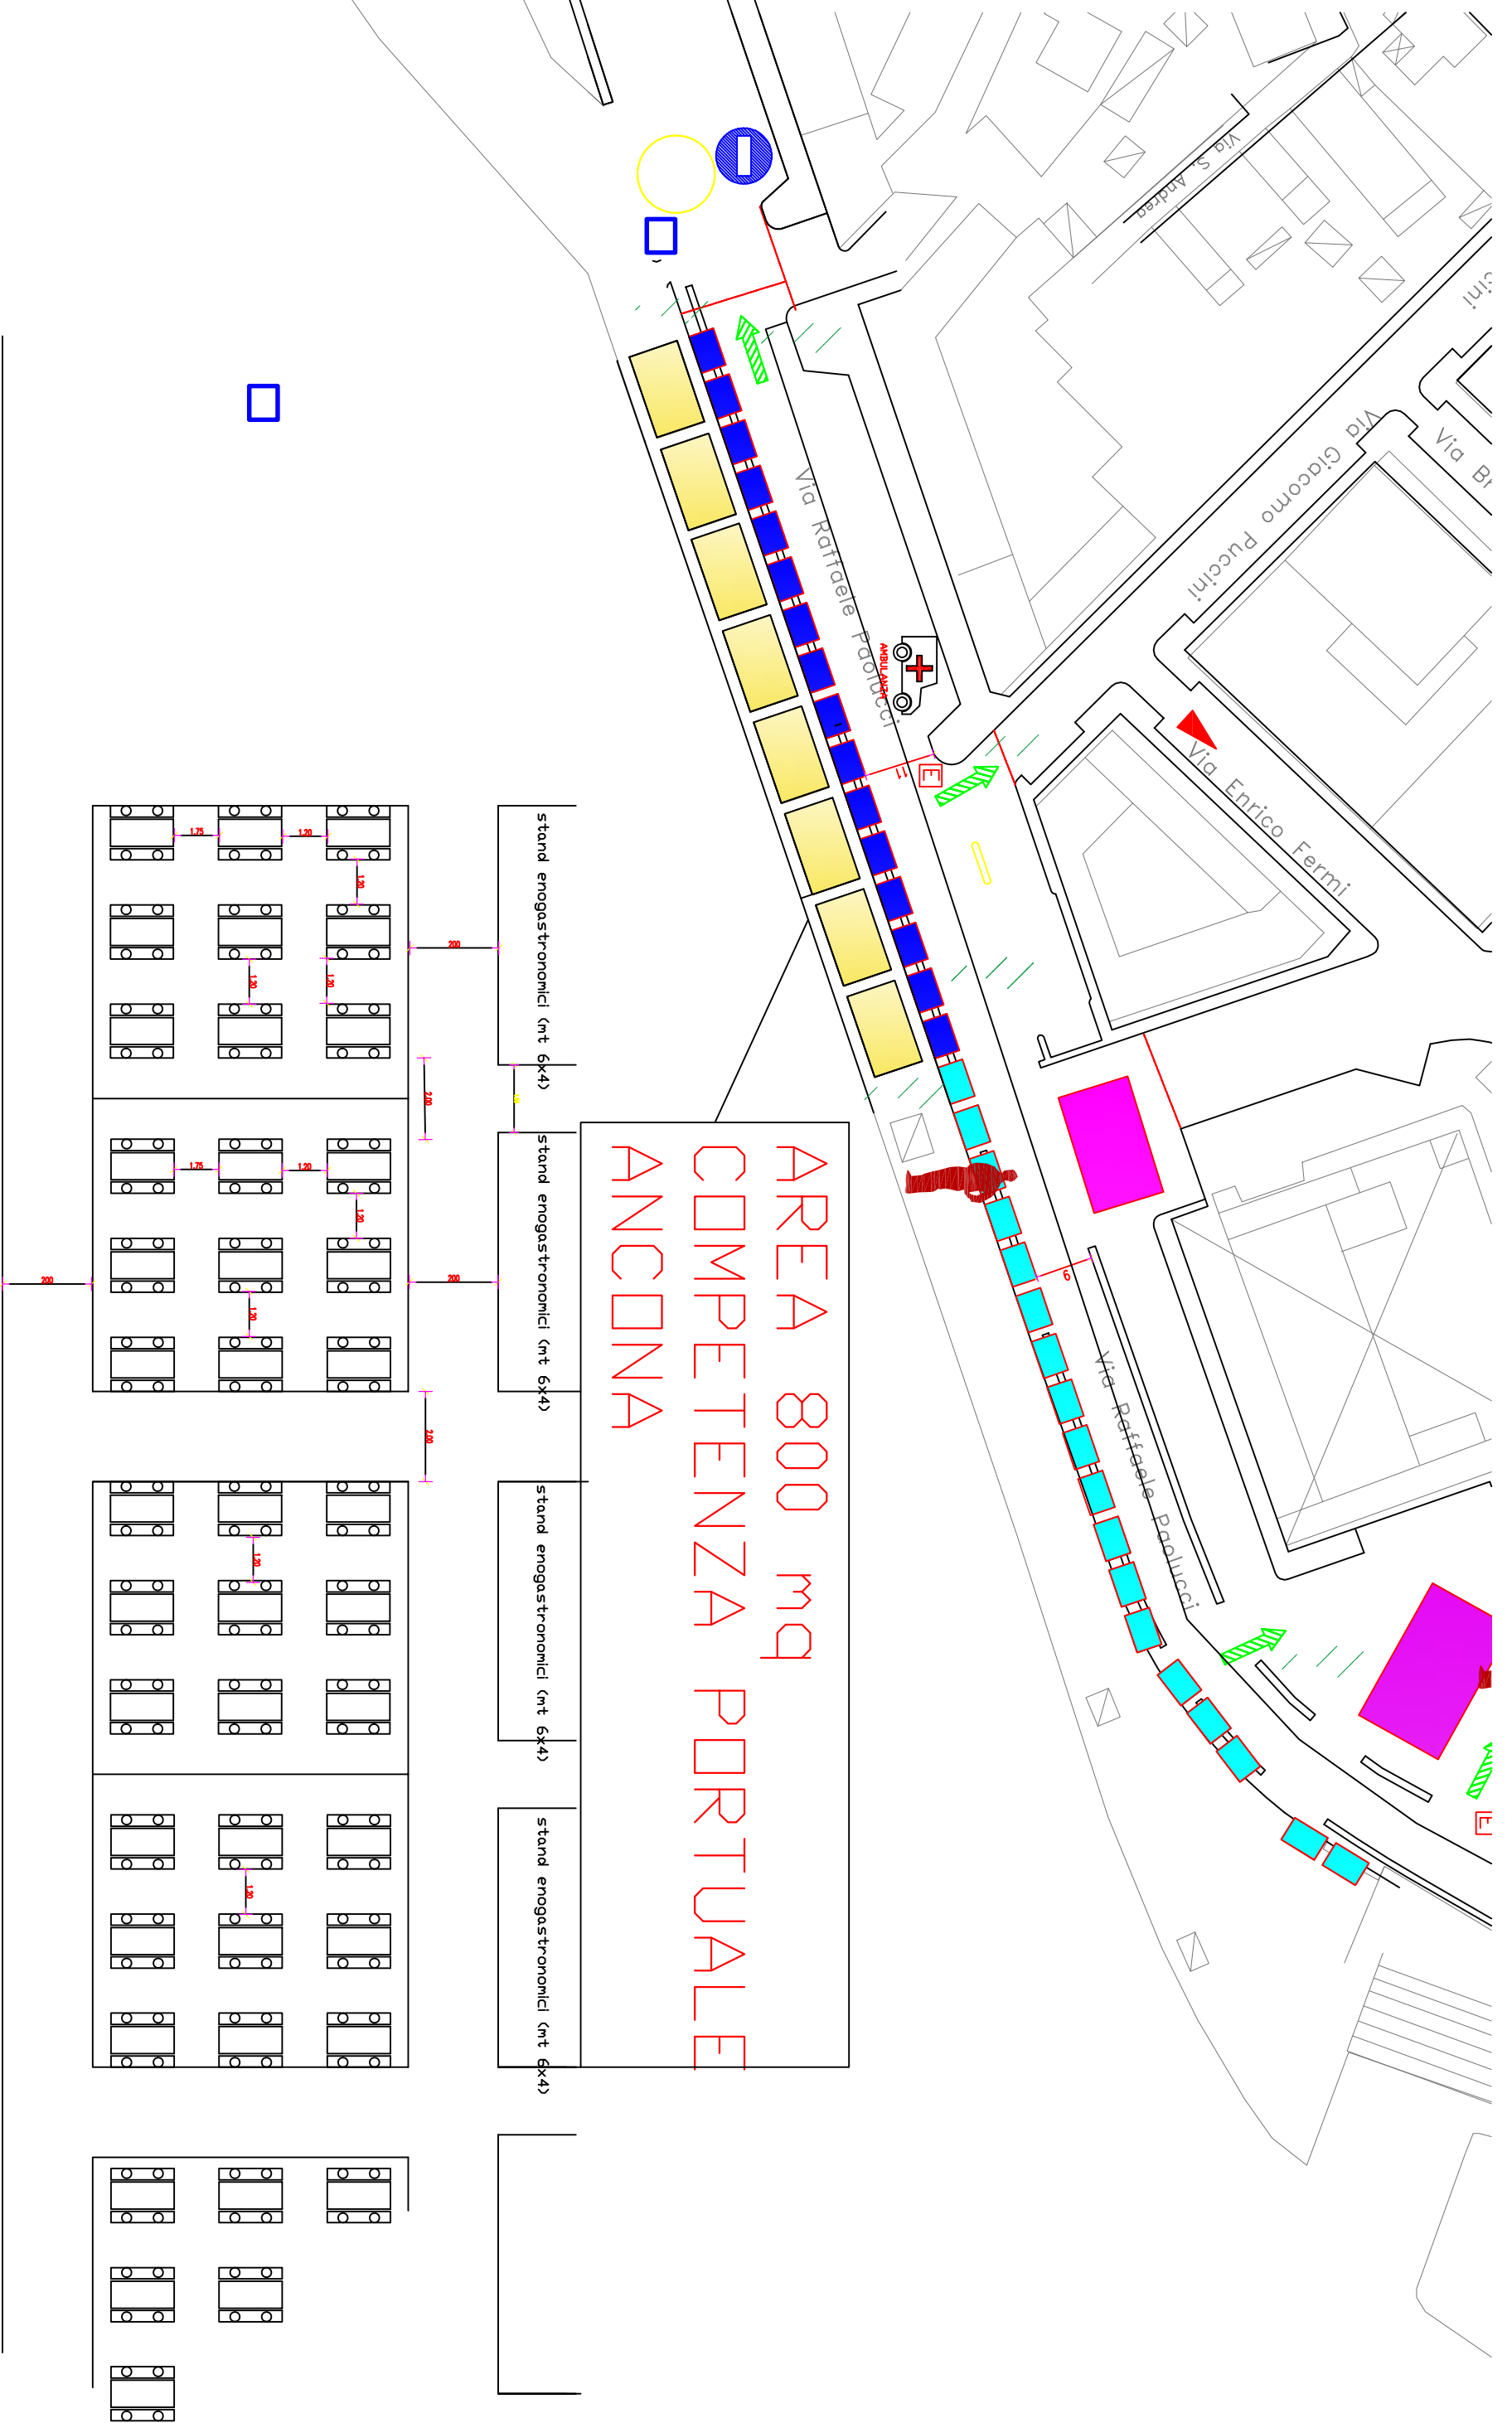

[illegible]