




PIANTA PIANO TERRA scala 1:100 CARPENTERIA - ALLESTIMENTO SCAFI

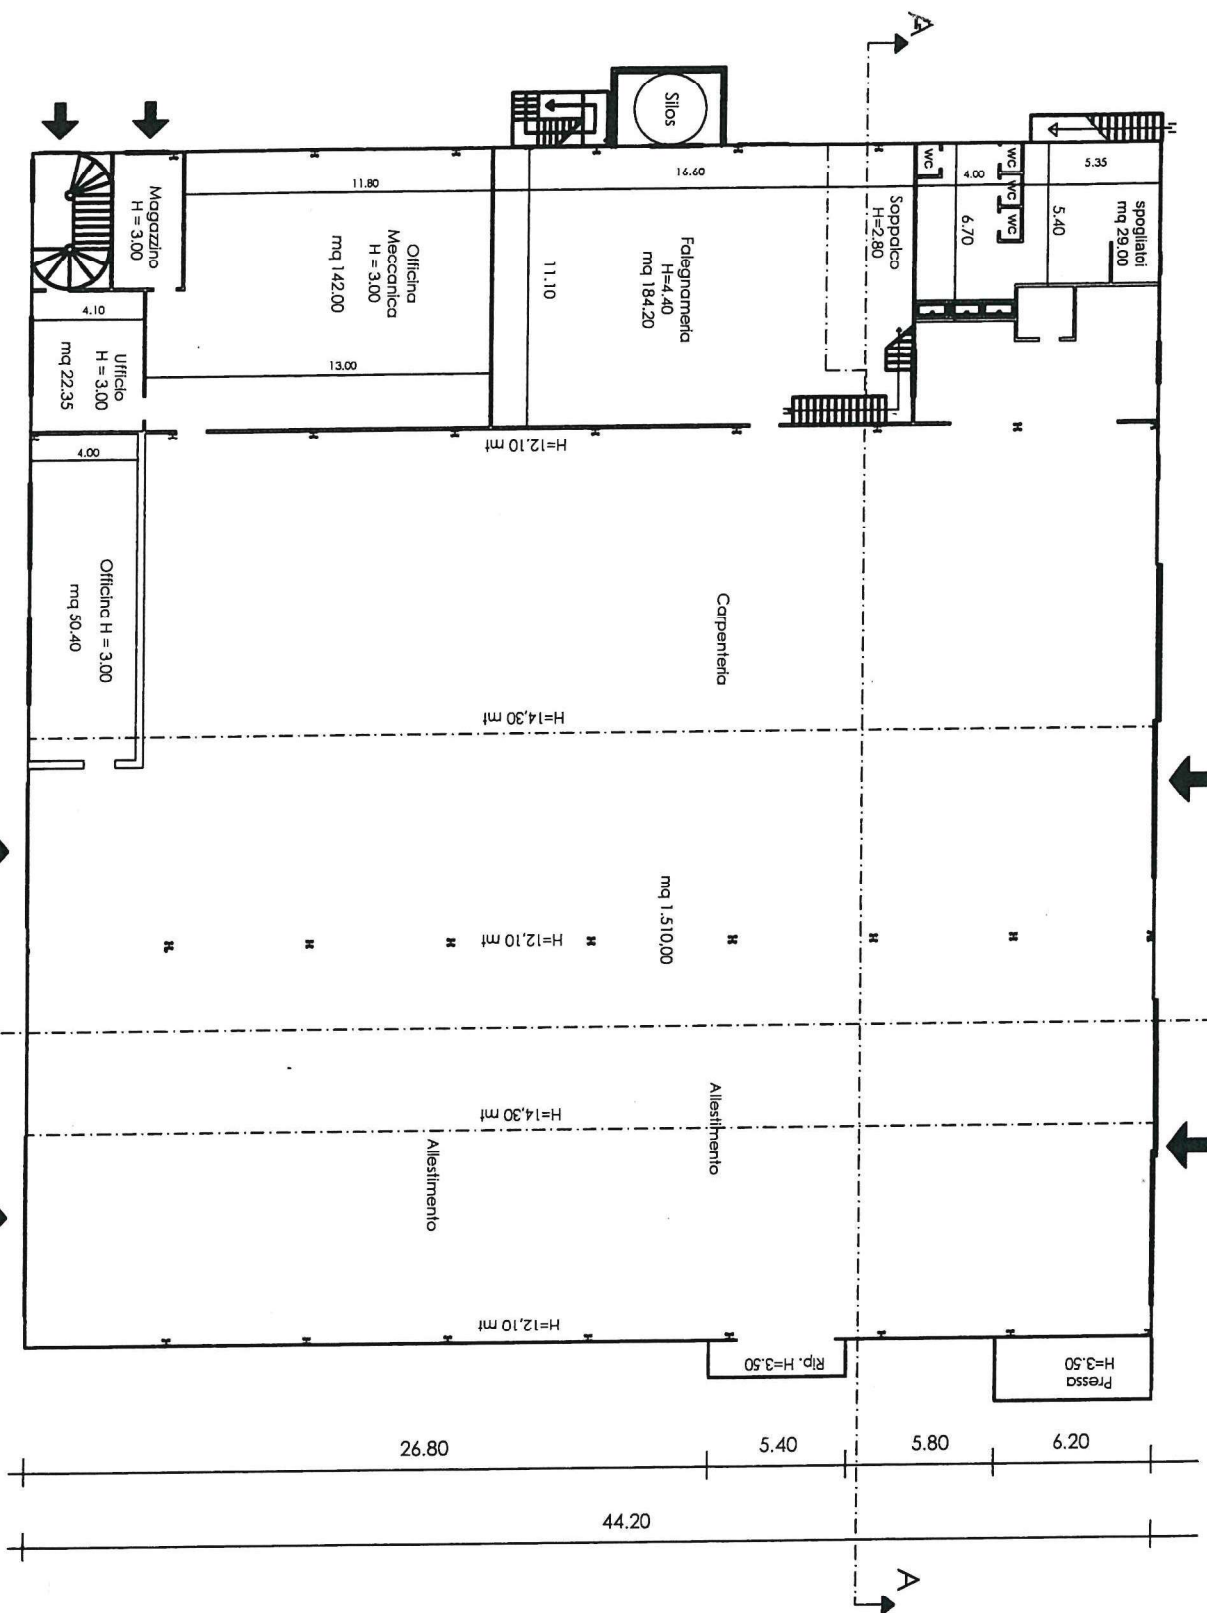

PIANTA PIANO PRIMO A Q.=4.60 scala 1:100
FALEGNAMERIA - DEPOSITO - MAGAZZINO

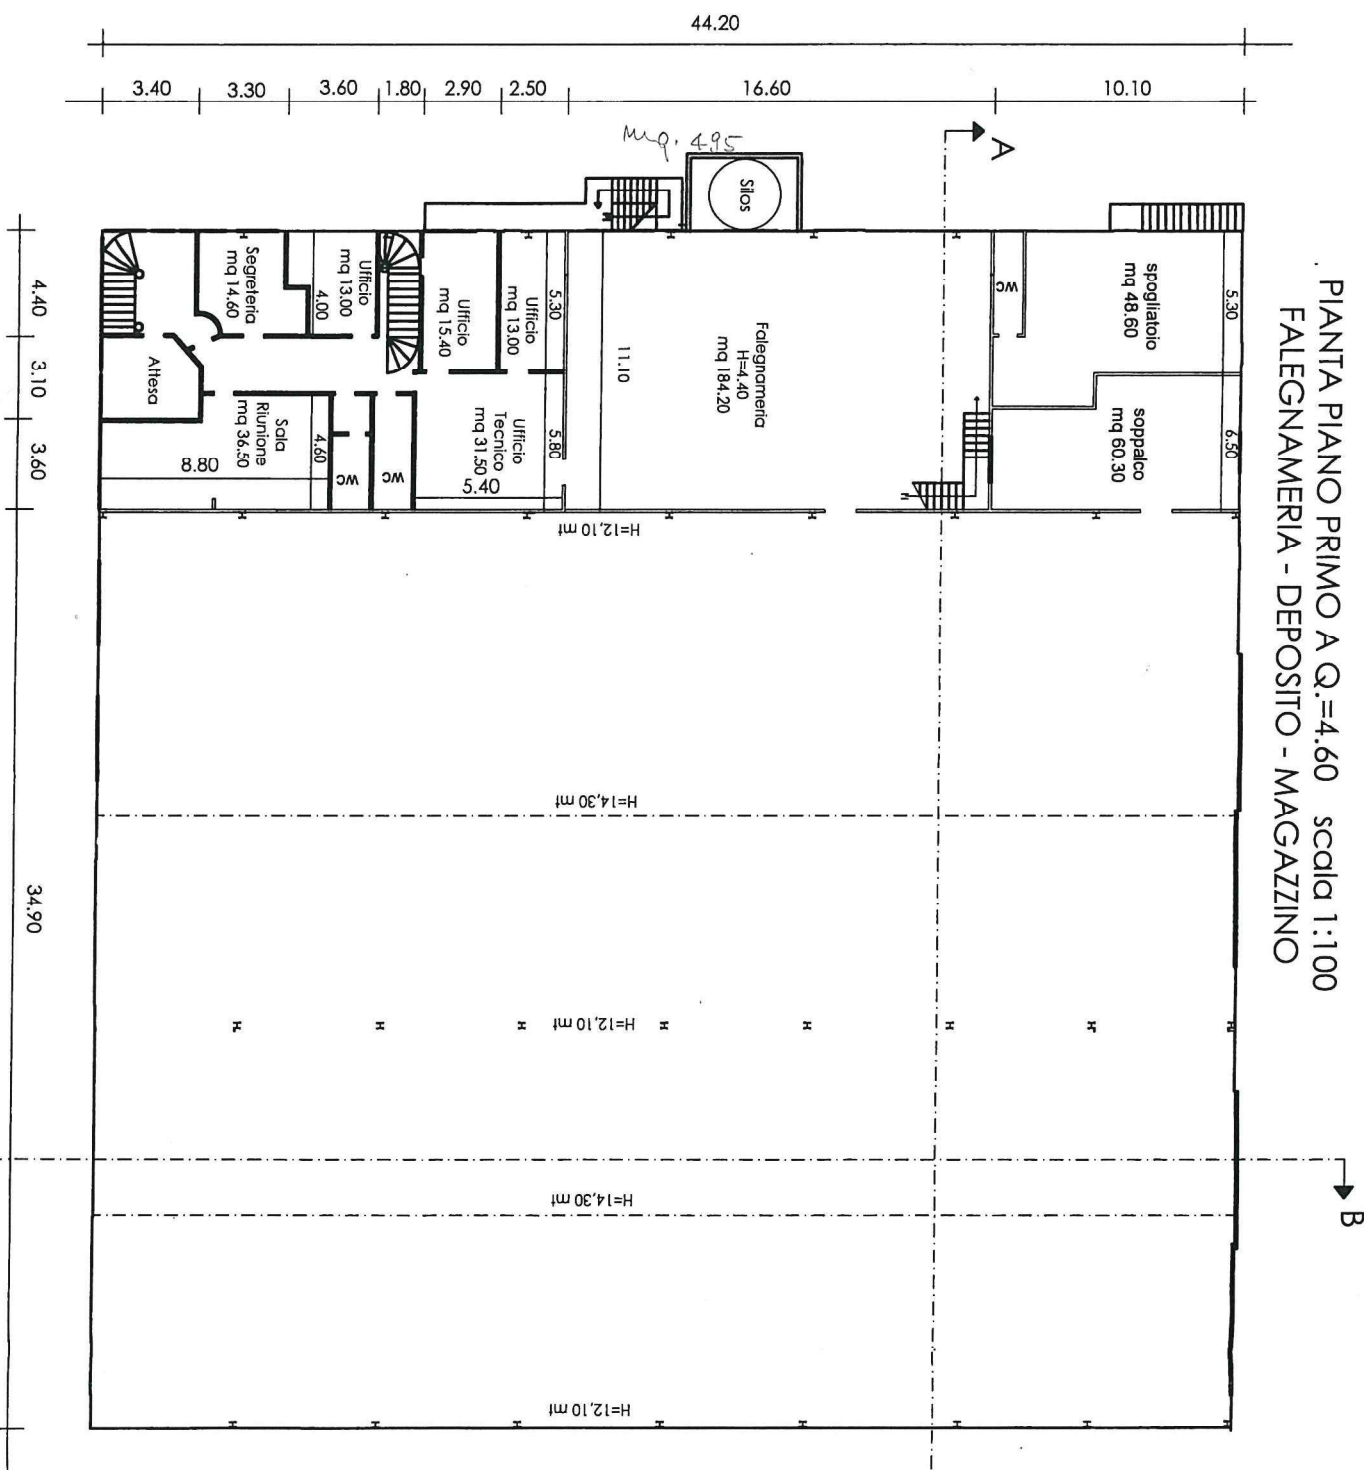

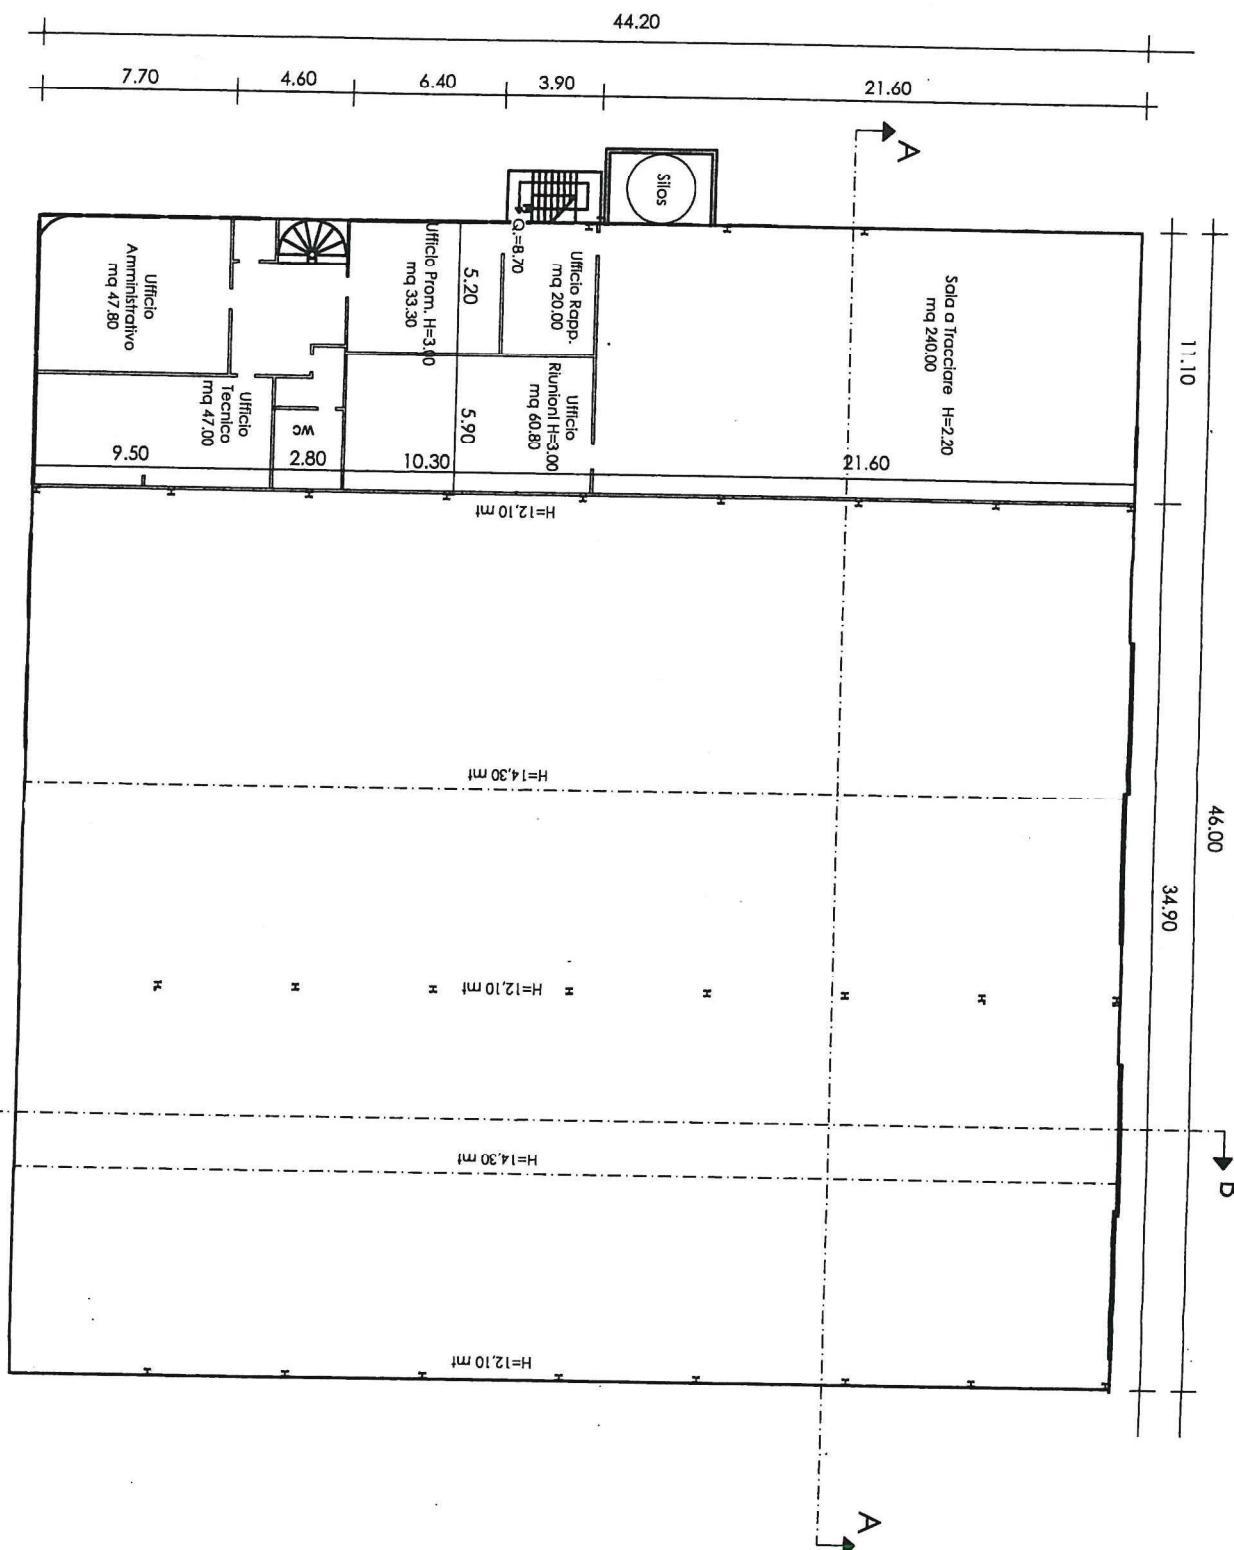

Lanciano - Settembre 2025

Il Tecnico Incaricato
Dr. Ing. Nicola Di Toro



Dr. Ing. Nicola Di Toro Via V. Veneto, n. 7 66034 Lanciano [CH]. tel. 0872710459 - 3296150181
ELENCO MINISTERIALE PROFESSIONISTA ANTINCENDIO CH-0495-I-0201 e-mail: ditoro.soges@gmail.com
ELENCO REGIONE ABRUZZO CERTIFICATORI ENERGETICI D.P.R. 75/2013 pec: nicola.ditoro@ingpec.eu