




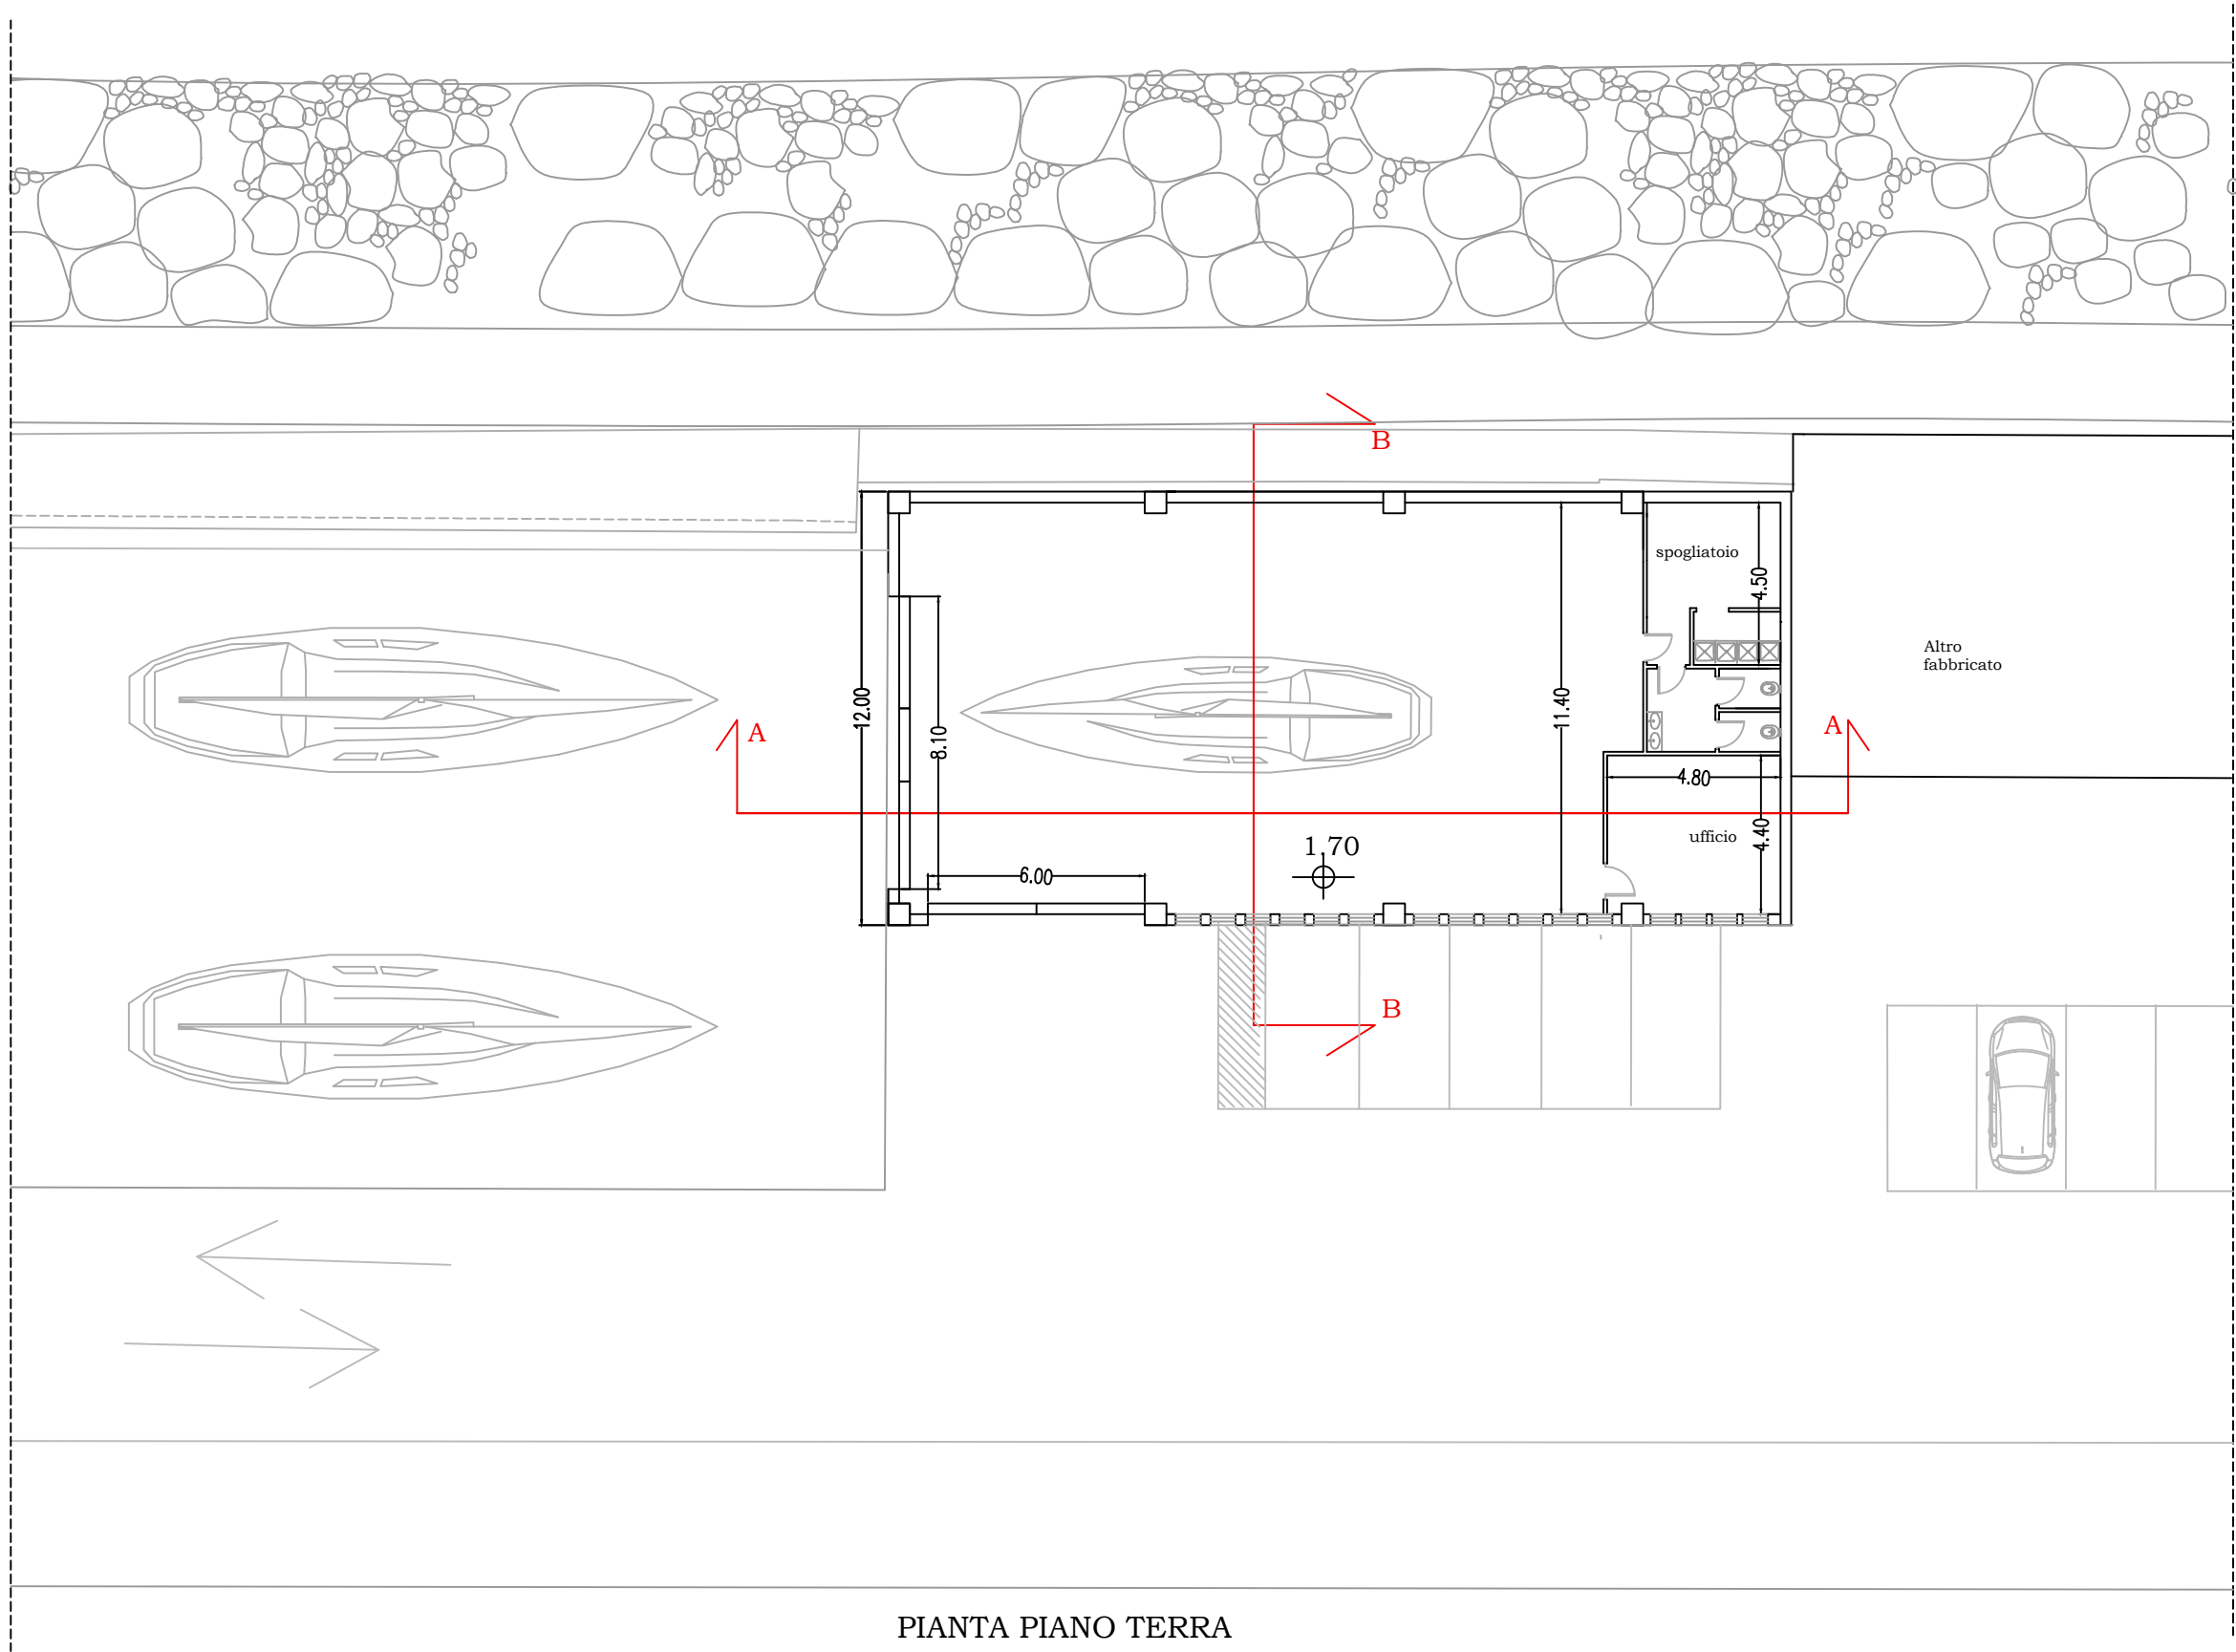


PIANTA PIANO TERRA

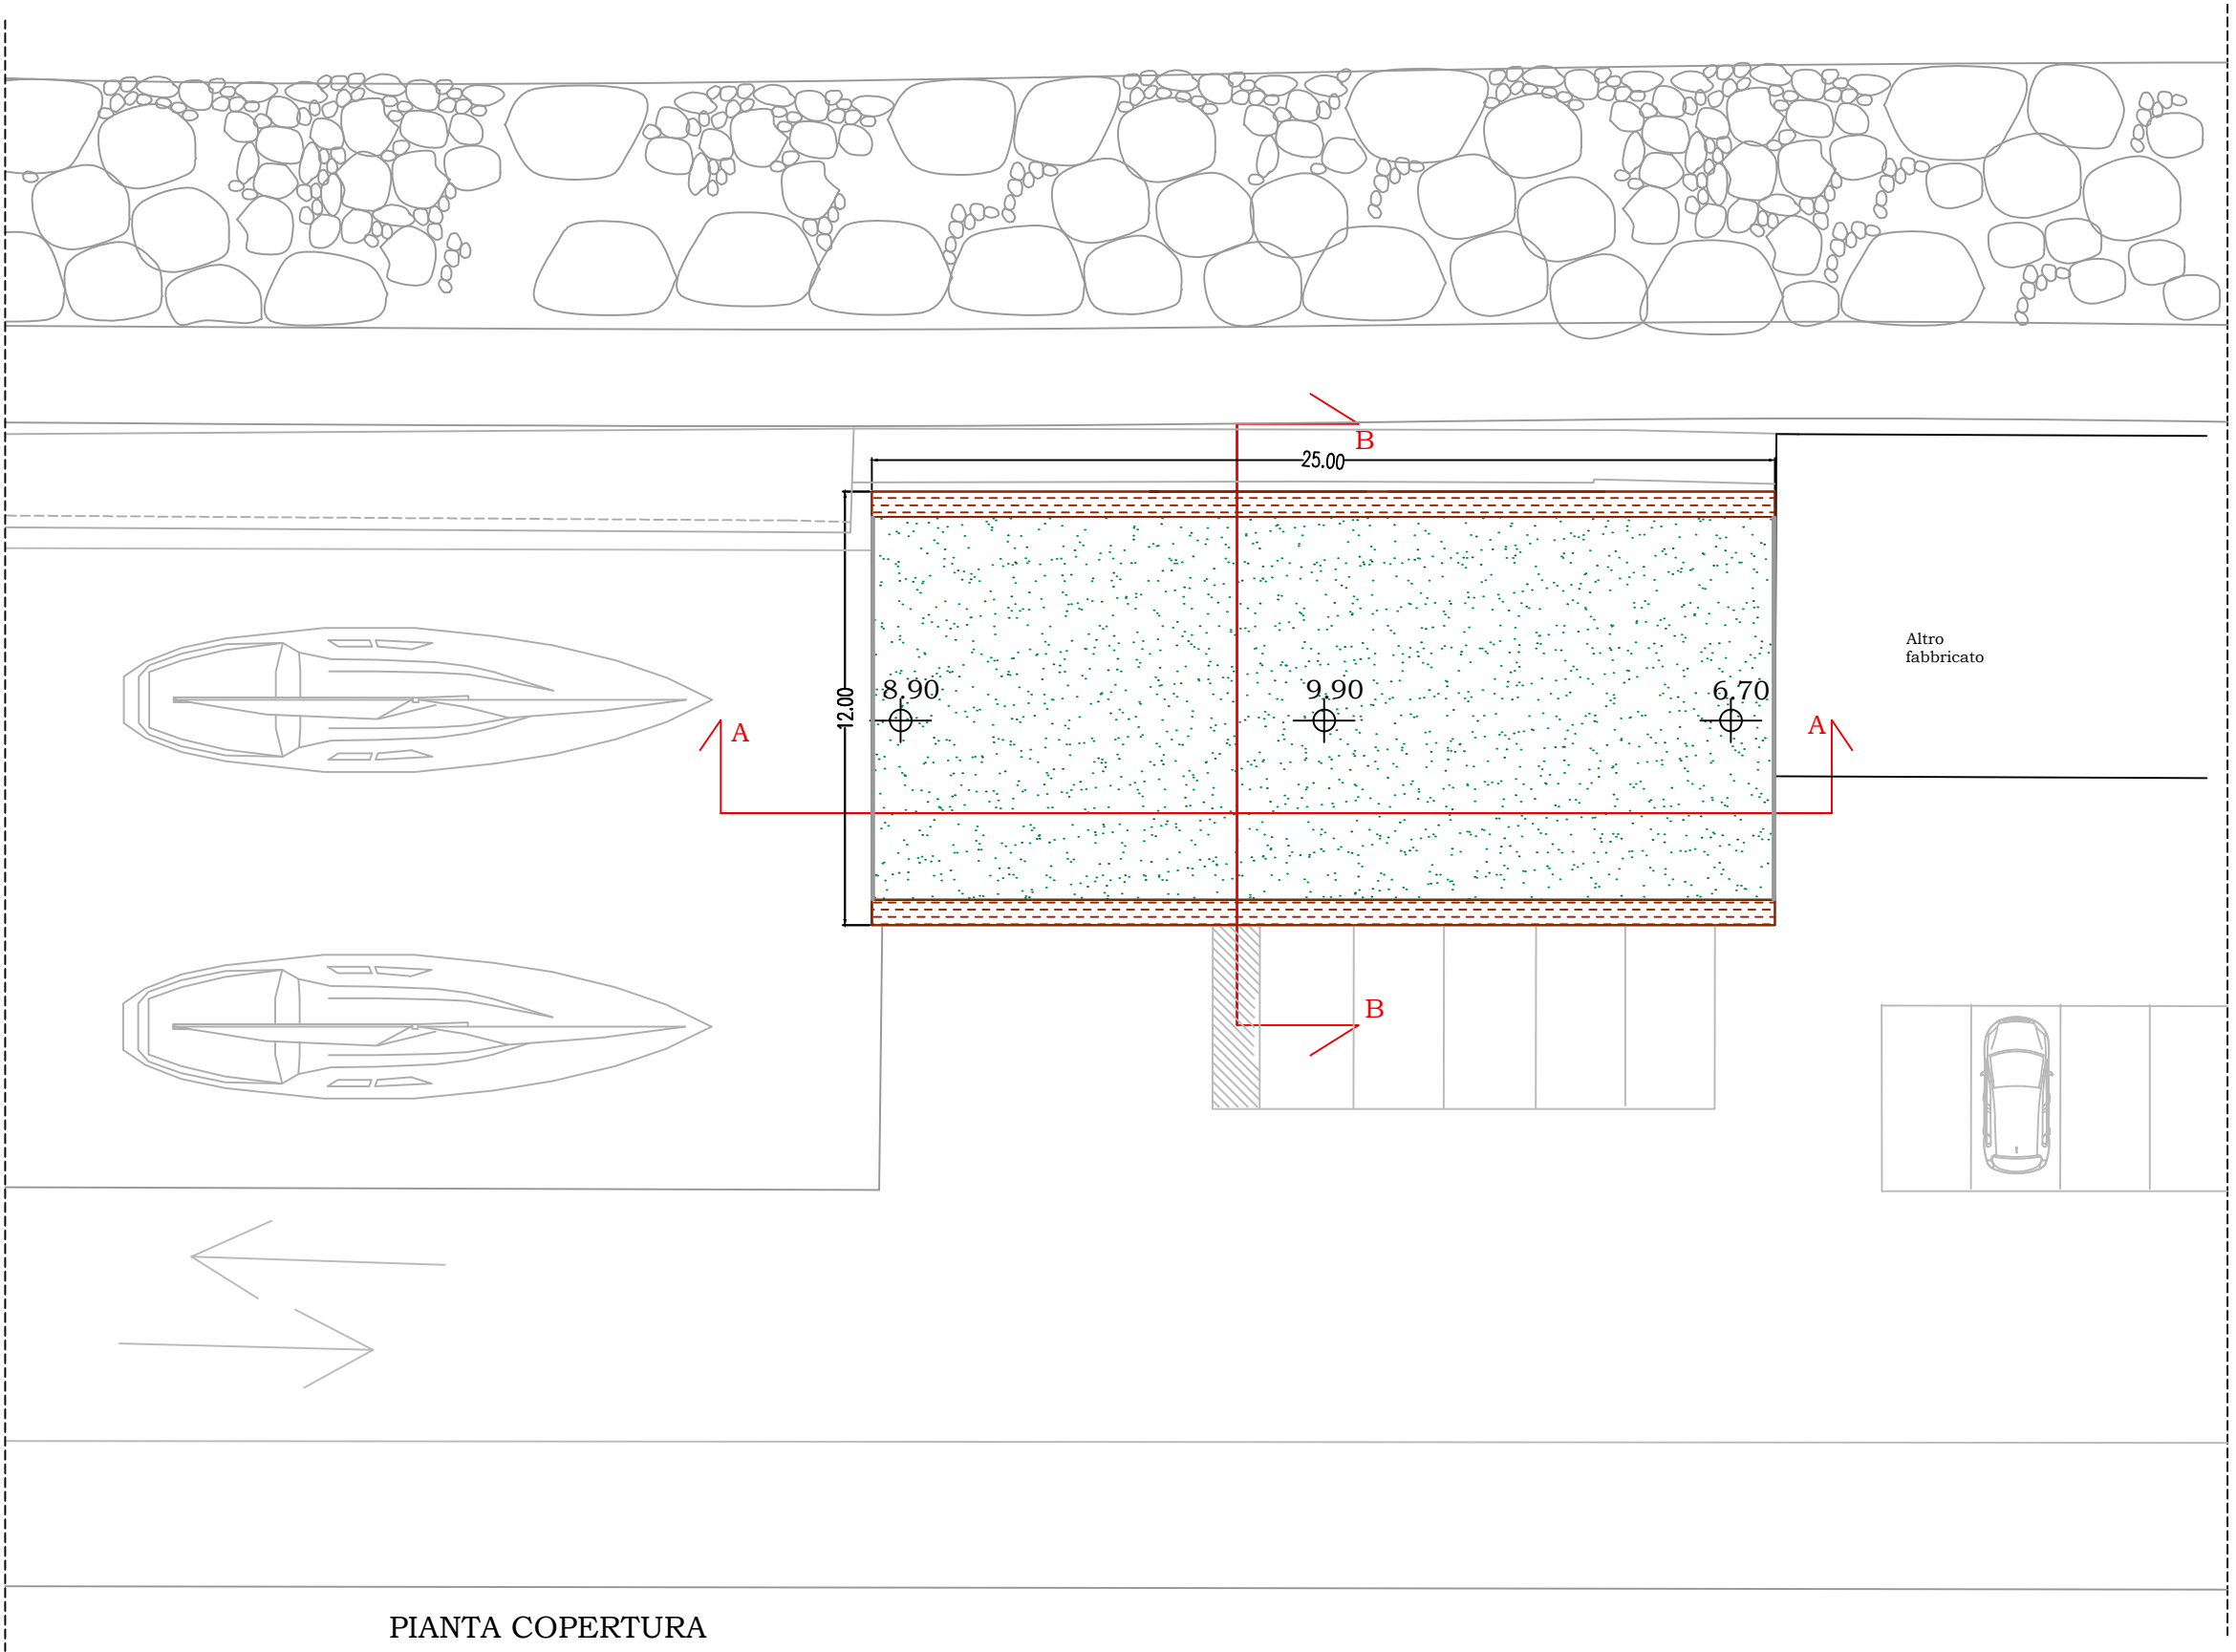

PIANTA COPERTURA


PARTICOLARE COSTRUTTIVO : MAGATELLO POLIMERICO
scala 1:50

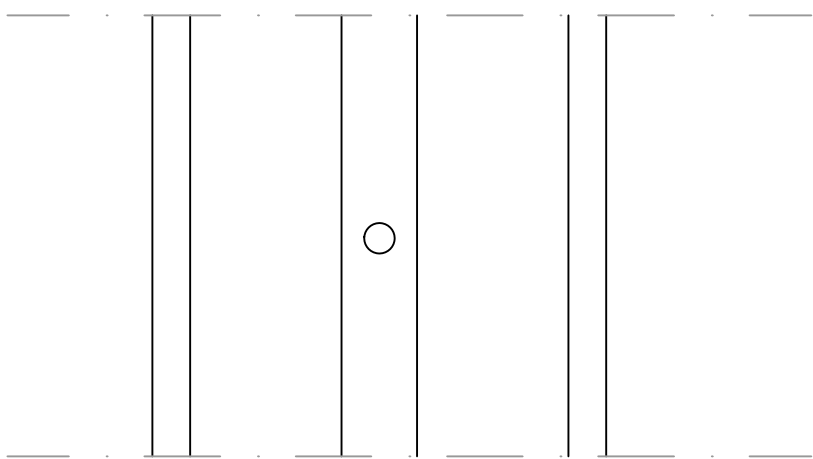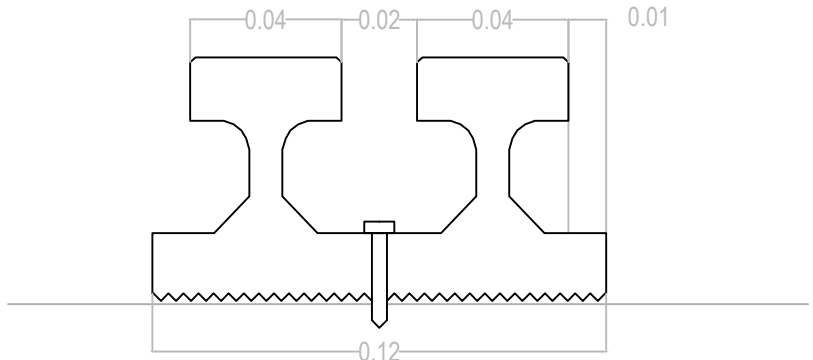


Magatello color tabacco - Particolare A




Magatello color tabacco - Particolare B

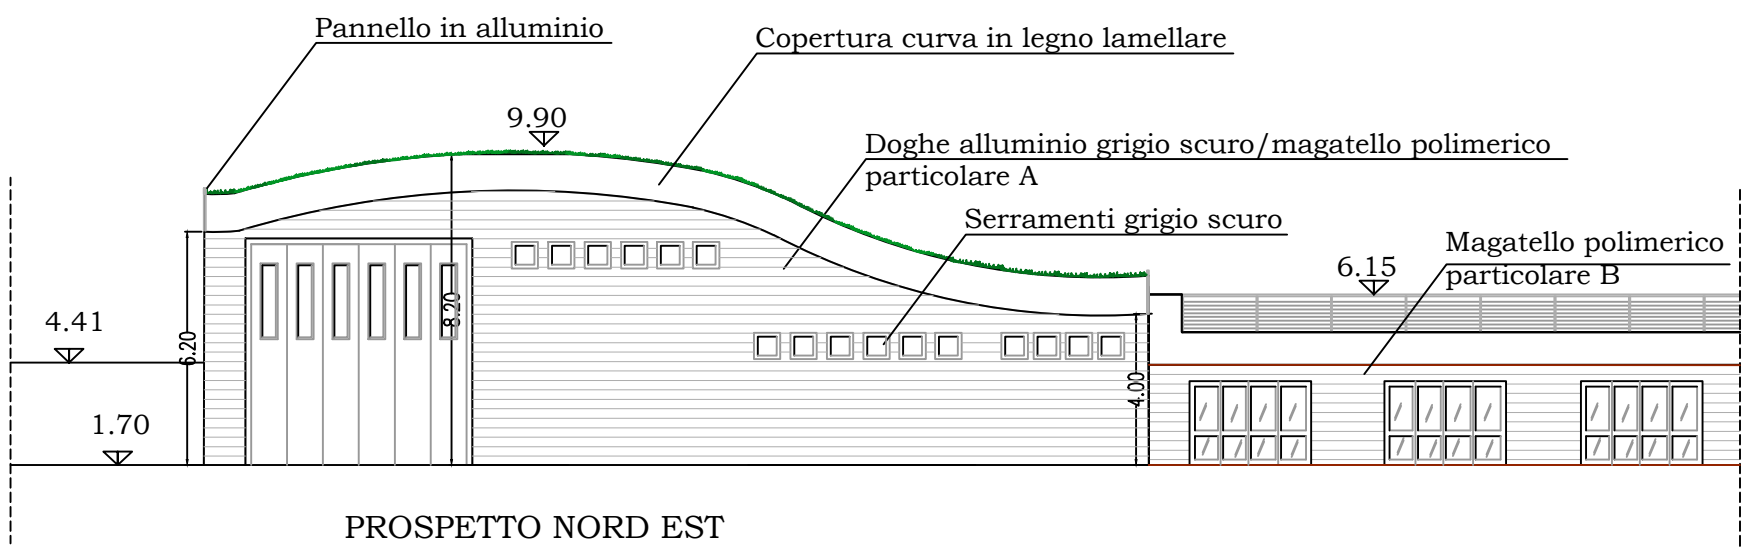


PROSPETTO NORD EST

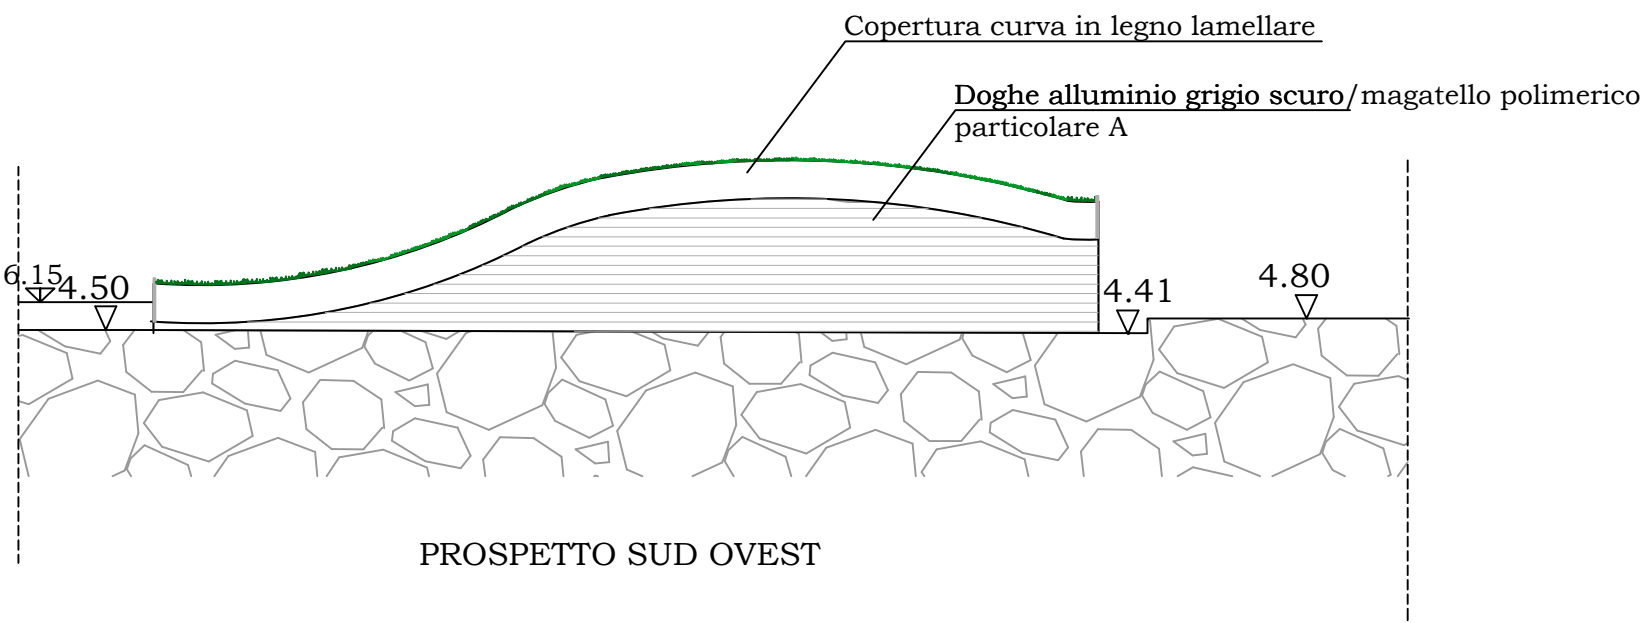


PROSPETTO SUD OVEST

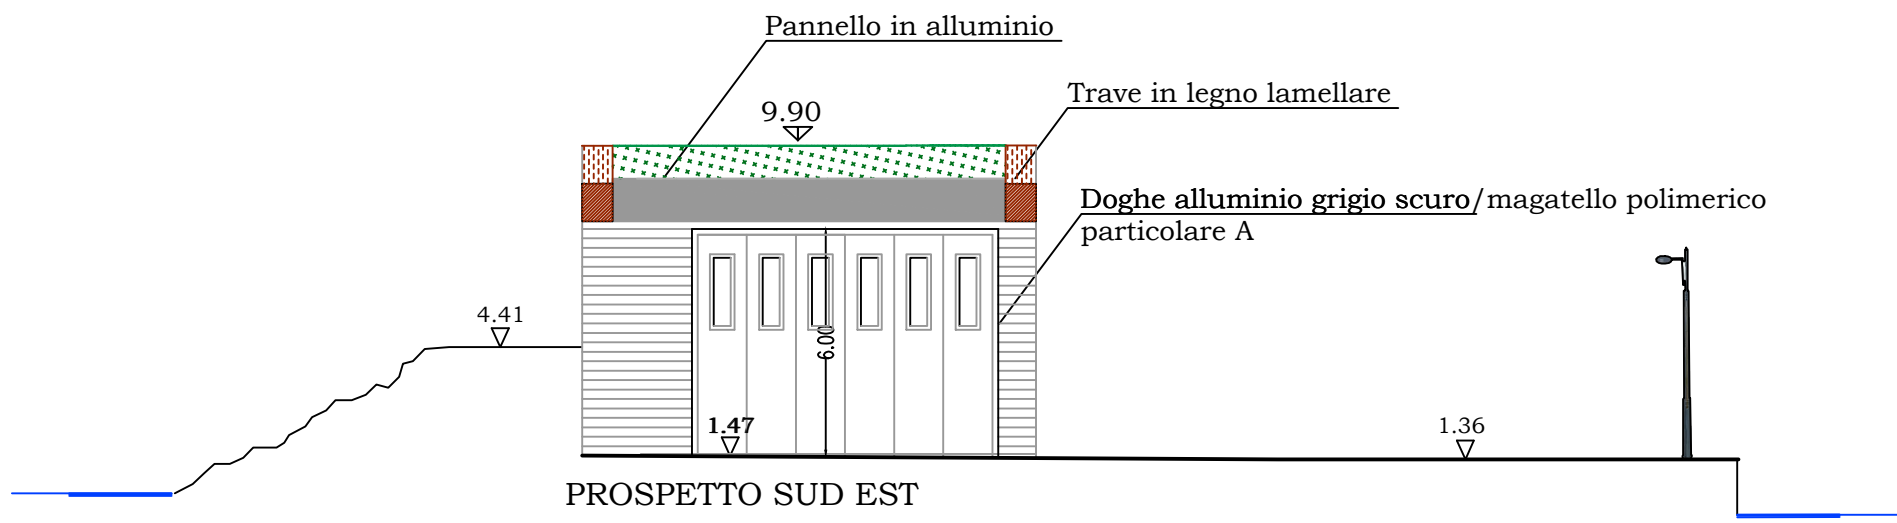

PROSPETTO SUD EST

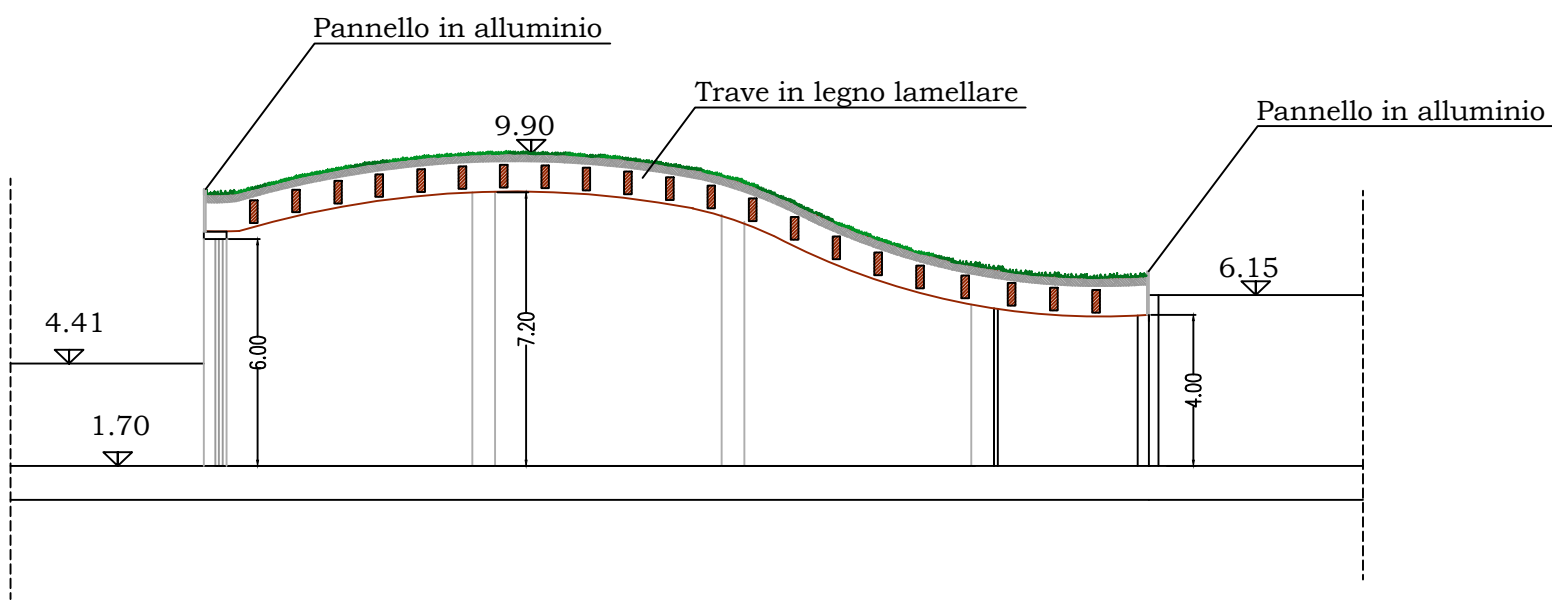

SEZIONE A-A

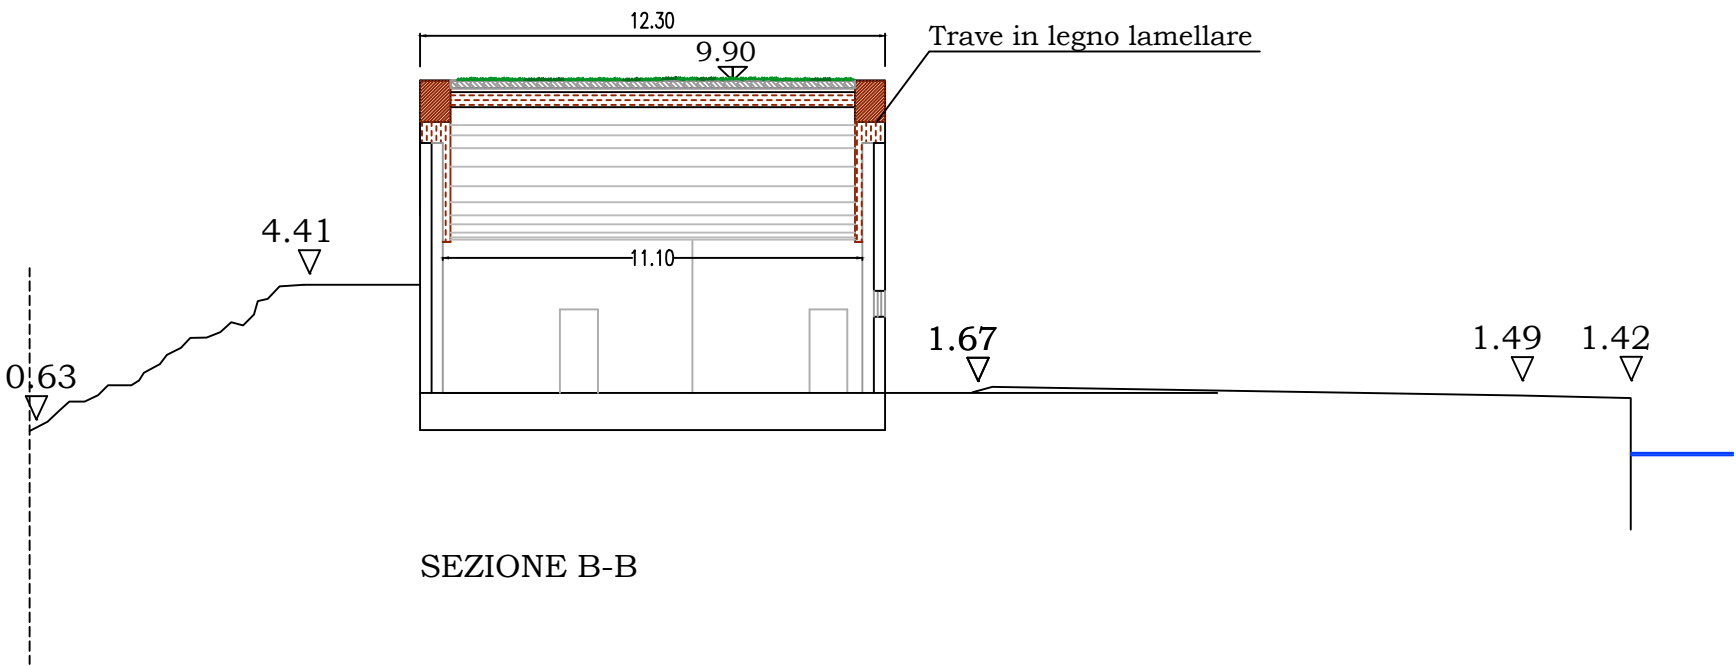

SEZIONE B-B

COMUNE DI ANDORA PROVINCIA DI SAVONA



PUO A MODIFICA DELLO S.U.A. APPROVATO CON
PROVVEDIMENTO FINALE IN DATA 16/03/2010 -
DISTRETTO DI TRASFORMAZIONE TR-CO2 IN
AGGIORNAMENTO AL PUC

oggetto		PROGETTO - LOTTO 6 - Cantiere navale piante - sezioni - prospetti			Tavola <
---------	--	--	--	--	---