


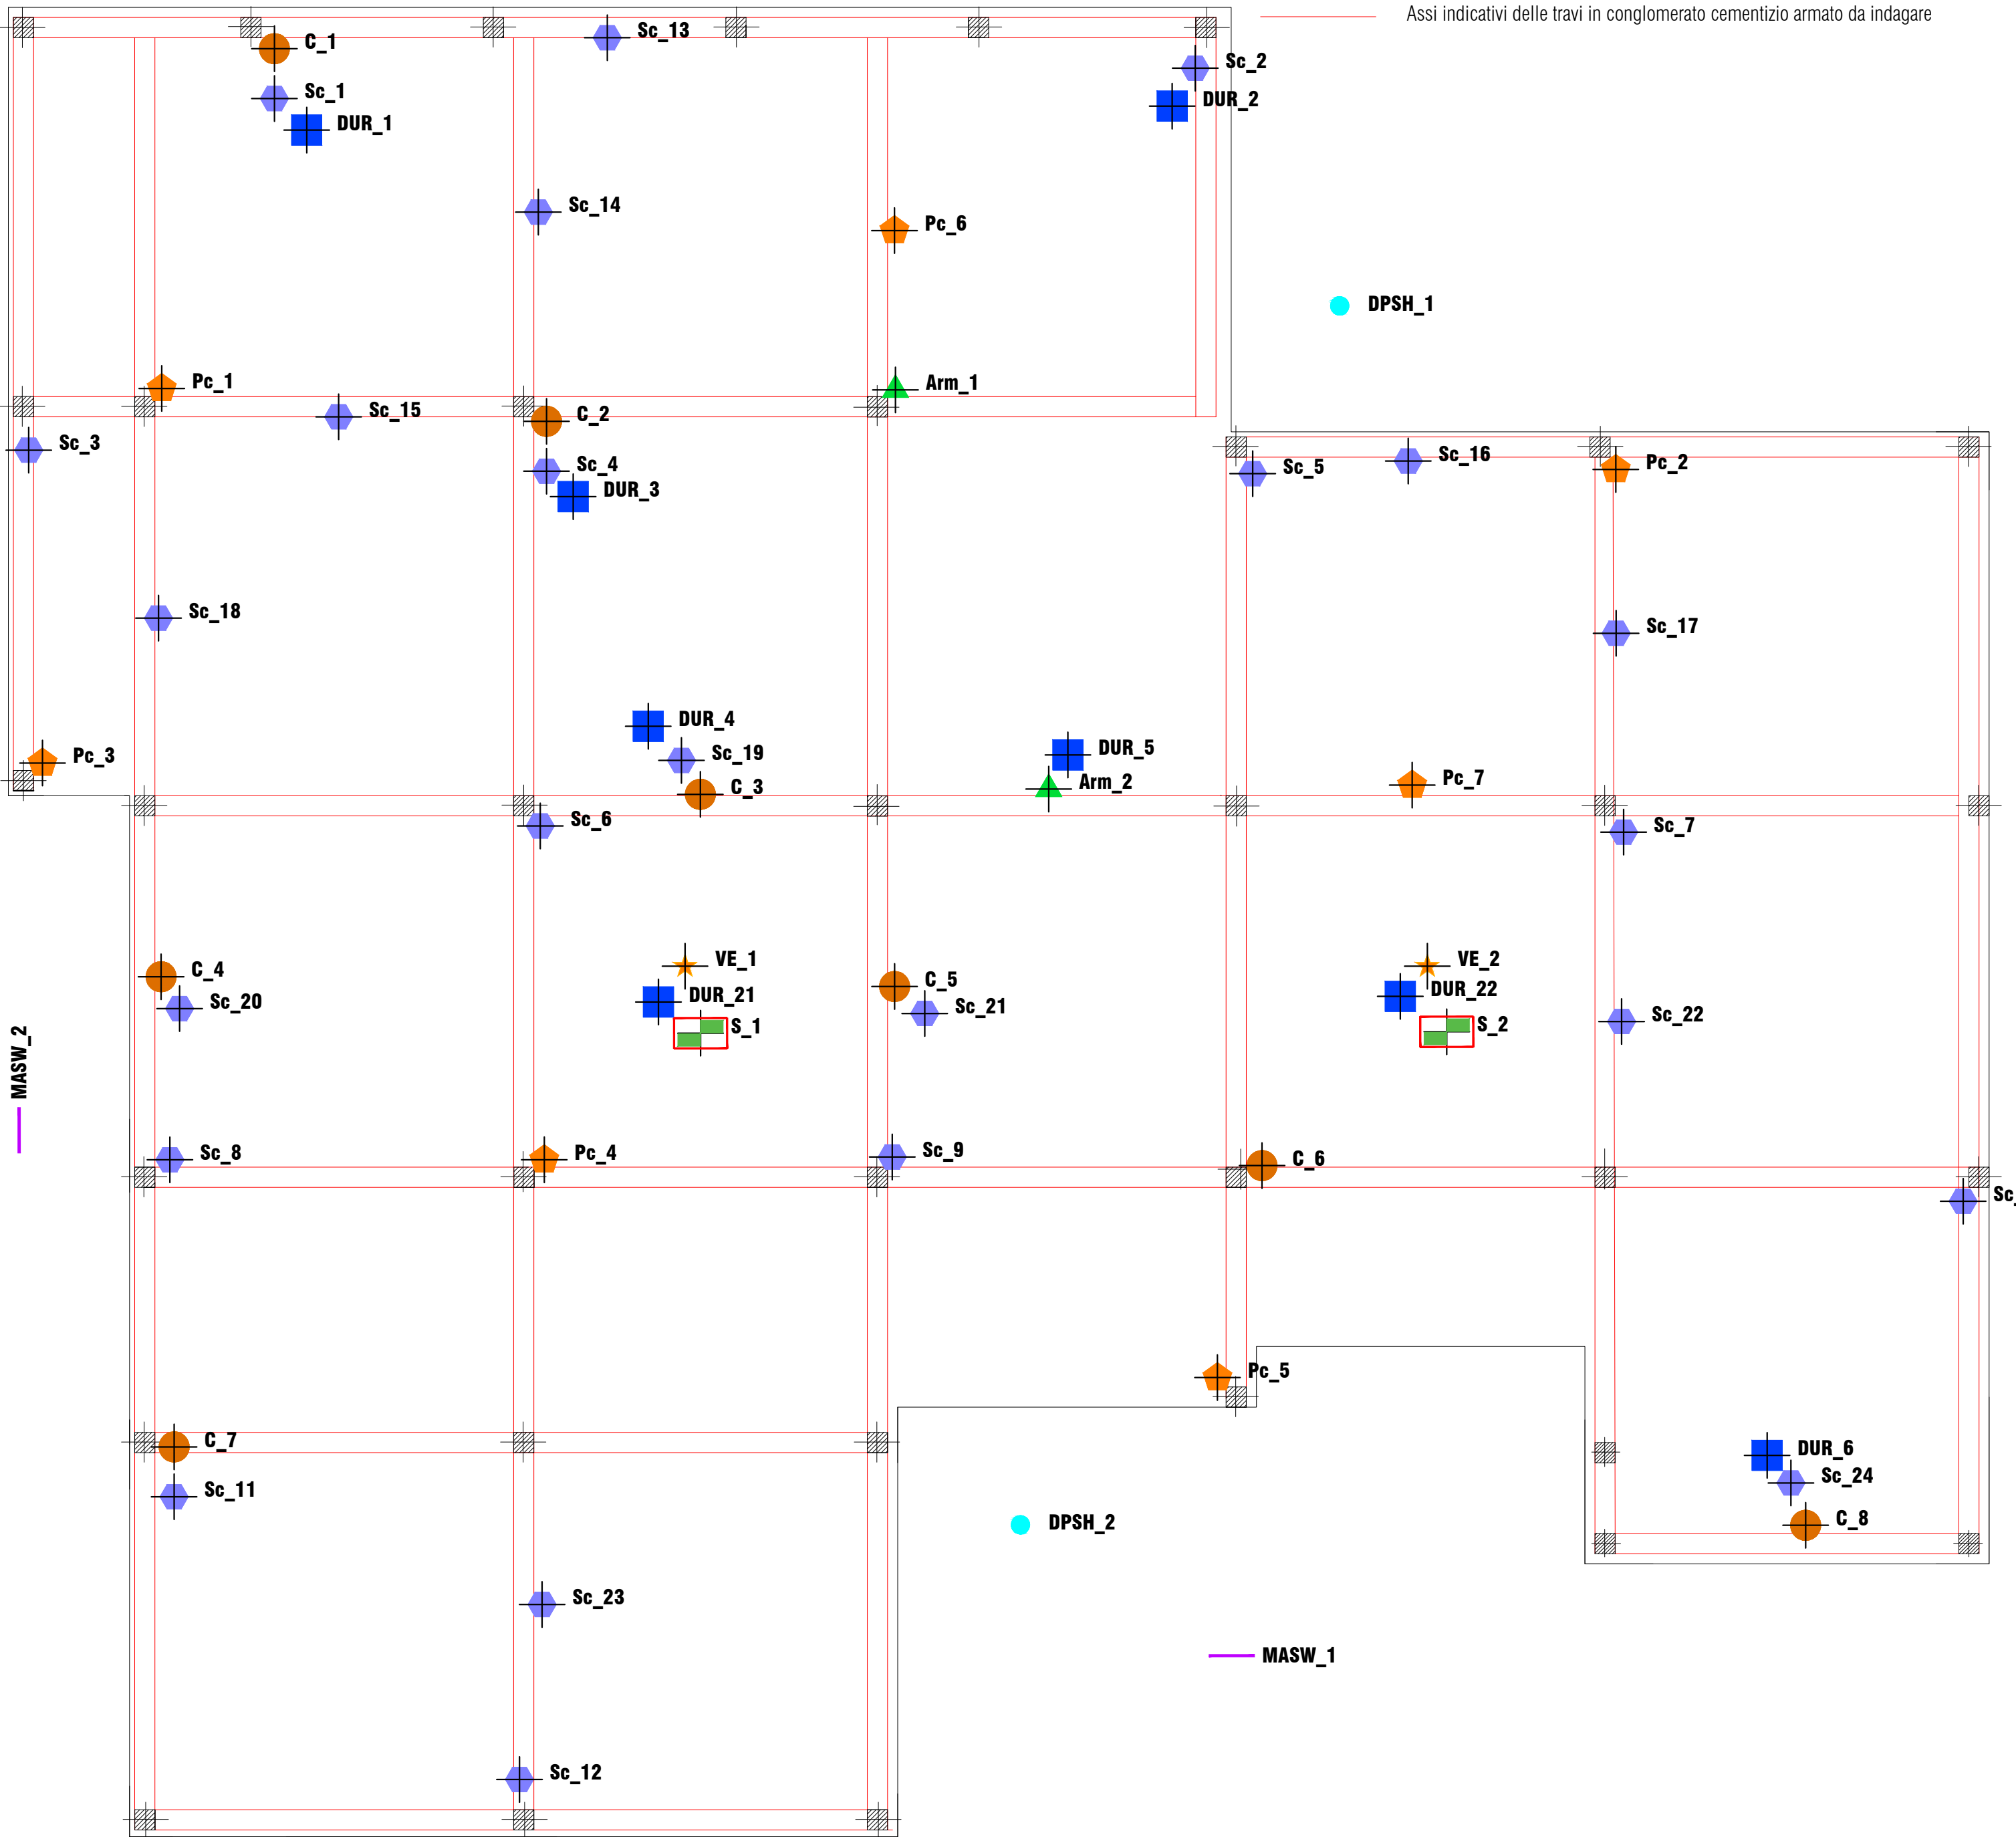

LEGENDA INDAGINI		
Tipo	Numero	Descrizione
 C_x	24	Prelievo di carota su cls per caratterizzazione meccanica (12 per le travate e 12 per i pilastri)
 Sc_x	72	Prova SonREB su calcestruzzo (36 per le travate e 36 per i pilastri)
 Pc_x	21	Indagine pacometrica per l'individuazione a campione di armature metalliche in elementi in c.a. (15 per i pilastri e 6 per le travature)
 DUR_x	26	Prova Durometrica (9 per le travature, 9 per i pilastri, 6 per i solai, 2 per la scala)
 Arm_x	6	Prelievo di barre di armatura in strutture in c.a. ed esecuzione prova di trazione (3 per le travi e 3 per i pilastri). Ripristino della barra di armatura estratta mediante saldatura e ripristino del copriferro.
 S_x	6	Esecuzione di saggio su elementi solai mediante rimozione di una zona di intonaco e copriferro di superficie massima di 1.0 x 1.0 m
 VE_x	6	Esecuzione di video-endoscopia su solai
 DPSH_x	2	DPSH
 MASW_x	2	Prospezione sismica MASW combinata con sismica rifrazione per l'intero lotto



COMUNE DI CONCESIO
PROVINCIA DI BRESCIA
Piazza Paolo VI, 1 25062 tel. 030/2184000
E-mail: protocollo@comune.concesio.brescia.it

PROCEDURA APERTA SERVIZIO DI PROGETTAZIONE STUDIO DI FATTIBILITÀ DEFINITIVA ED ESECUTIVA – DIREZIONE LAVORI PER LA RIGENERAZIONE URBANA DELLA SCUOLA PRIMARIA DI COSTORIO NEL COMUNE DI CONCESIO (BS) - CUP: D48I21000230001 - CIG MASTER: 93031924E7 - CODICE NUTS: ITC47



PROGETTO DI FATTIBILITÀ		Disciplina: Strutture
Oggetto: Piano delle indagini-pianta piano interrato		Scala: 1:100
Codice elaborato: PD_STR_G_PI		Data: 10/2022
Responsabile del Procedimento: Arch. Flavia Gusberti		
RTP del servizio		
Capogruppo Mandataria SPI s.r.l. ing. Pietro Ernesto De Felice ing. Sergio De Felice arch. Rosa Ambrosio arch. Gina De Robbio ing. Antonella De Muro		Mandante Studio AR.CO Architetture Costruite Sede Legale: Via Pontida, 72 20833 Giuszano (MB) tel. 0362/354308
Mandante Arch. Chiara Pezzano Sede Legale: Via Battistello Caracciolo 16/C 80136 Napoli (NA) tel. 3386317091		
Rev. 0		