


PIANTA PIANO TERRA - SCALA 1:200

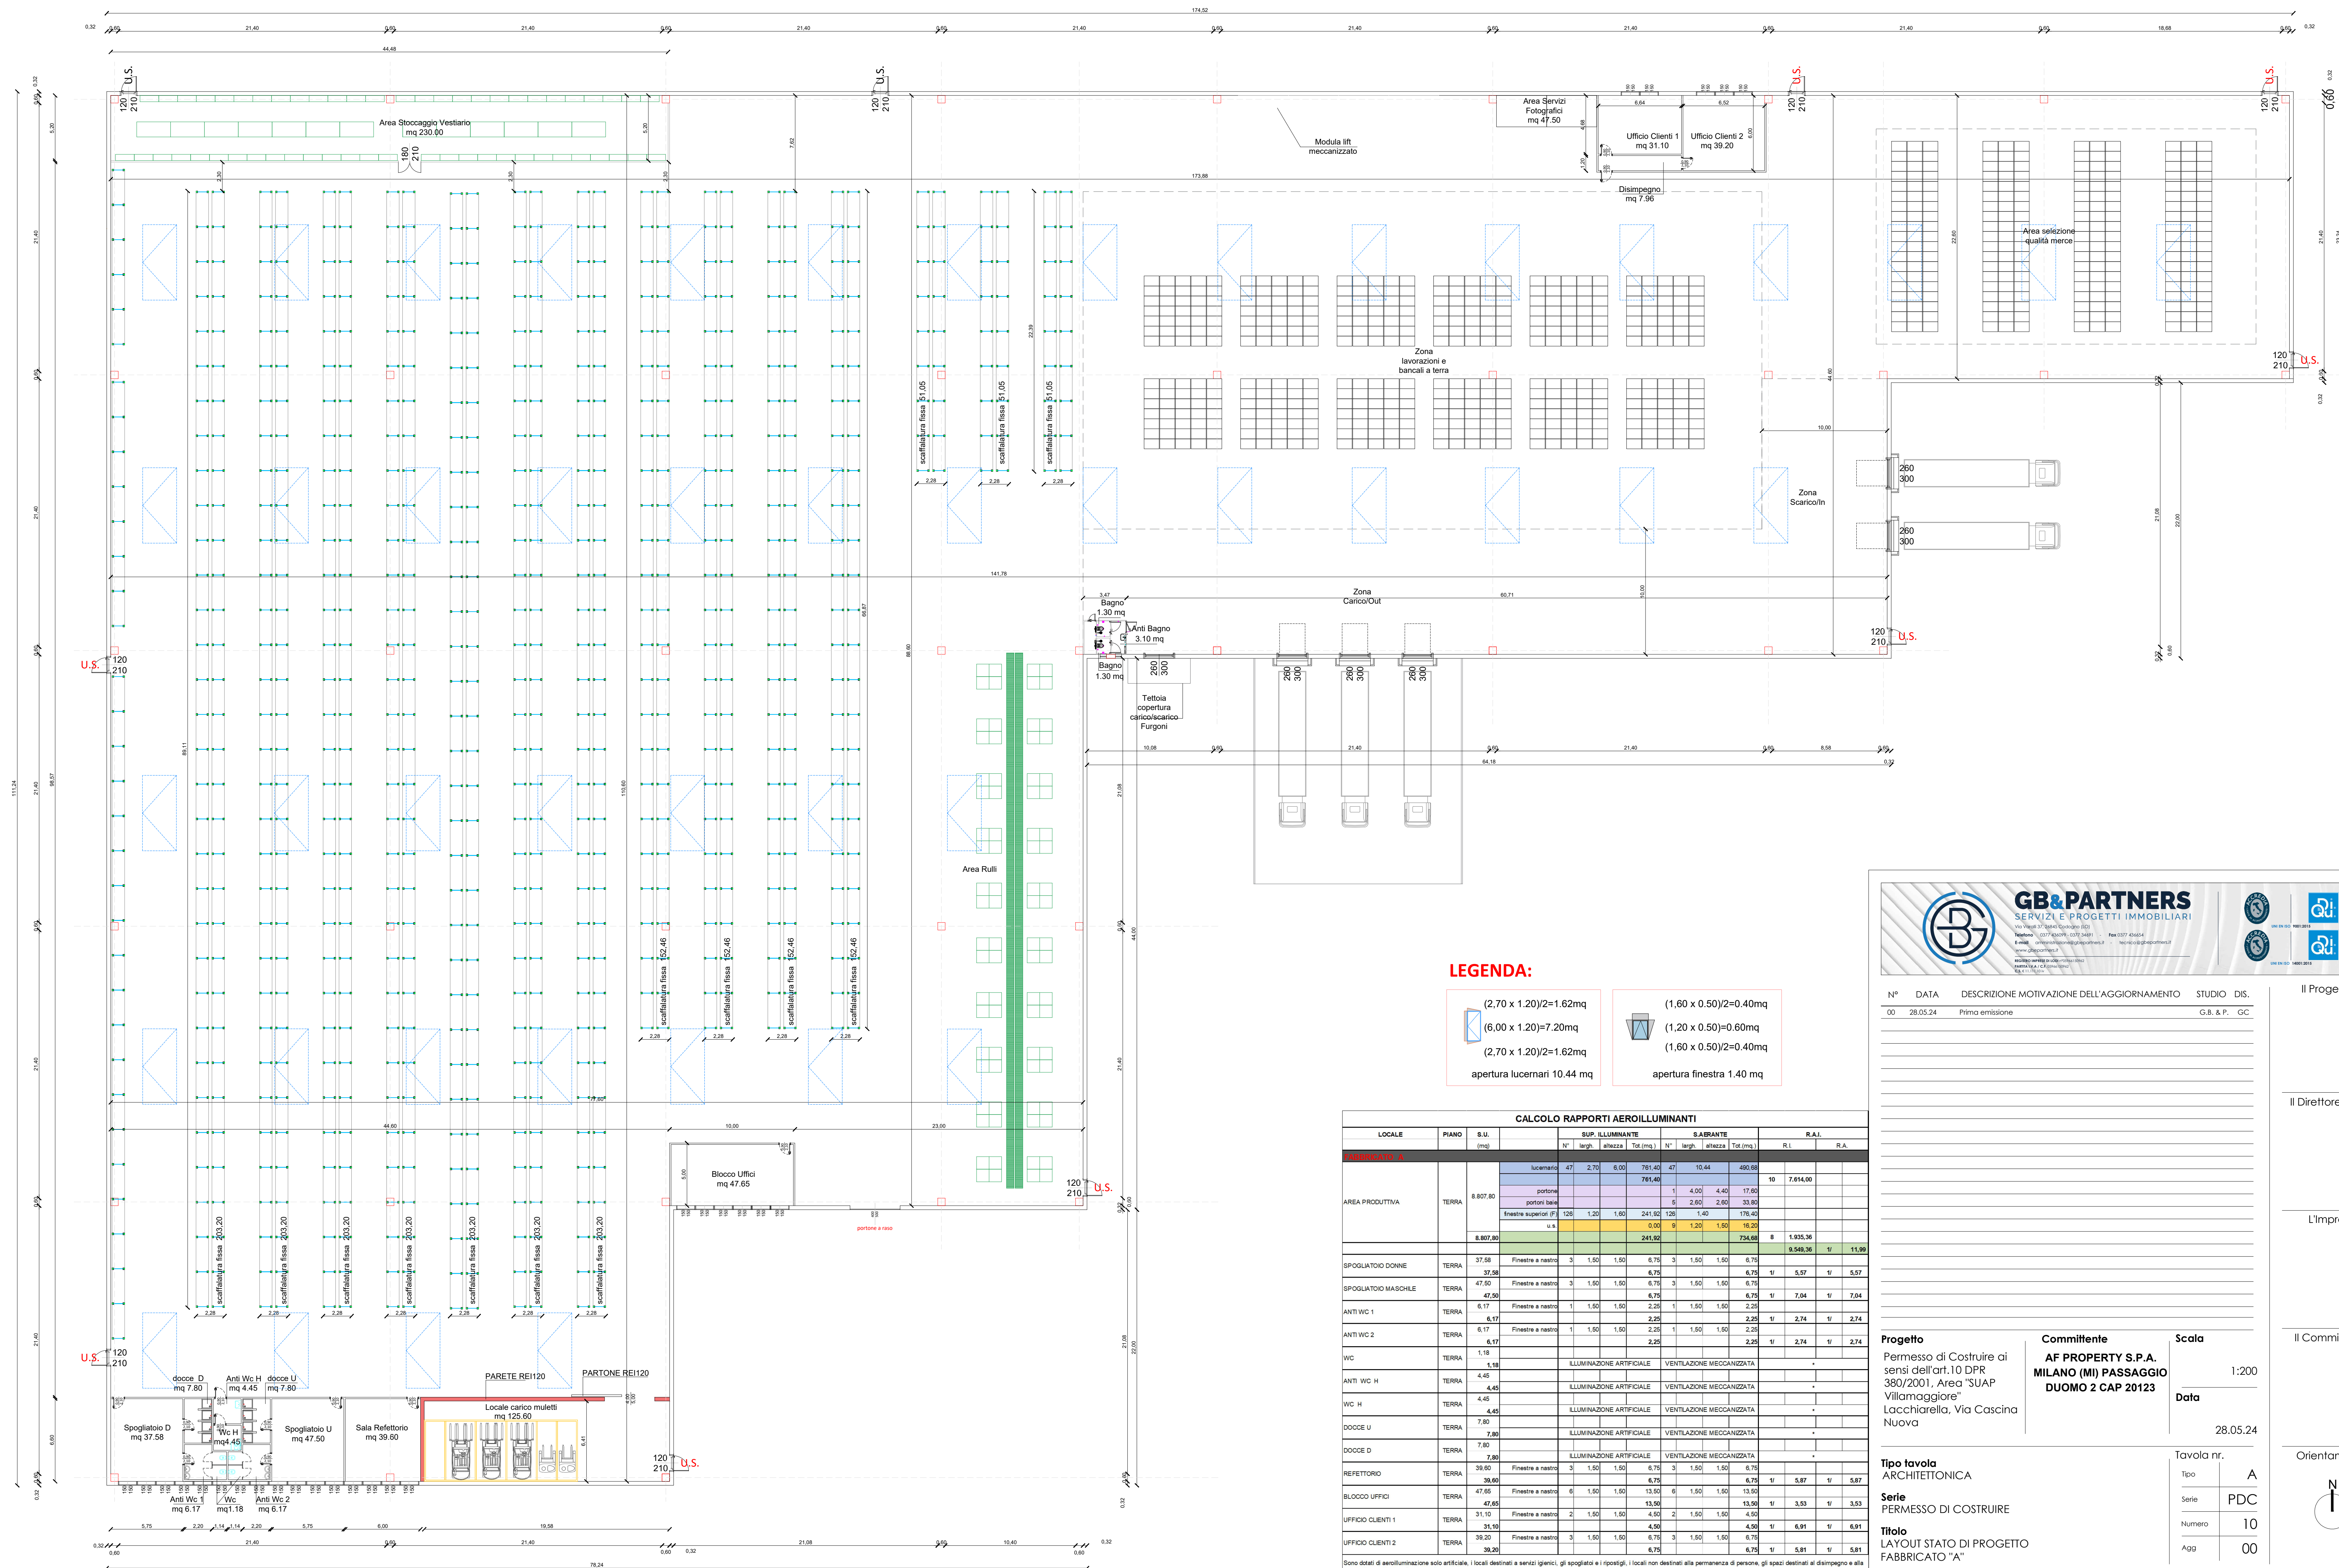

LEGENDA:

$(2,70 \times 1,20)/2 = 1,62 \text{mq}$
 $(6,00 \times 1,20) = 7,20 \text{mq}$
 $(2,70 \times 1,20)/2 = 1,62 \text{mq}$
 apertura lucernari 10,44 mq


 $(1,60 \times 0,50)/2 = 0,40 \text{mq}$
 $(1,20 \times 0,50) = 0,60 \text{mq}$
 $(1,60 \times 0,50)/2 = 0,40 \text{mq}$
 apertura finestra 1.40 mq

CALCOLO RAPPORTI AEROILLUMINANTI																	
LOCALE	PIANO	S.U. (mq)		SUP. ILLUMINANTE				S.A.BRANTE				R.A.I.					
				N°	largh.	altezza	Tot.(mq.)	N°	largh.	altezza	Tot.(mq.)		R.I.	R.A.			
CONFERENZA A	TERRA	8.807,80	lucernario	47	2,70	6,00	761,40	47	10,44		490,68						
								761,40									
			portone						1	4,00	4,40	17,60					
			portali later.						5	2,60	2,80	33,80			10	7.614,00	
			finestre superiori F	128	1,20	1,60	241,92	128	1,40		178,40						
			u.s.					0,00	9	1,20	1,50	16,20					
		8.807,80					241,92				73,68	8	1.035,36	u/	11,09		
													0,540,36	u/			
SPOGLIATOIO DONNE	TERRA	37,58	Finestre a nastro	3	1,50	1,50	6,75	3	1,50	1,60	6,75						
		37,58					6,75				6,75	u/	5,57	u/	5,57		
SPOGLIATOIO MASCHILE	TERRA	47,60	Finestre a nastro	3	1,50	1,50	6,75	3	1,50	1,60	6,75						
		47,60					6,75				6,75	u/	7,04	u/	7,04		
ANTI WC 1	TERRA	6,17	Finestre a nastro	1	1,50	1,50	2,25	1	1,50	1,60	2,25						
		6,17					2,25				2,25	u/	2,74	u/	2,74		
ANTI WC 2	TERRA	6,17	Finestre a nastro	1	1,50	1,50	2,25	1	1,50	1,60	2,25						
		6,17					2,25				2,25	u/	2,74	u/	2,74		
WC	TERRA	1,18															
		1,18					ILLUMINAZIONE ARTIFICIALE				VENTILAZIONE MECCANIZZATA		*				
ANTI WC H	TERRA	4,45															
		4,45					ILLUMINAZIONE ARTIFICIALE				VENTILAZIONE MECCANIZZATA		*				
WC H	TERRA	4,45															
		4,45					ILLUMINAZIONE ARTIFICIALE				VENTILAZIONE MECCANIZZATA		*				
DOCCO U	TERRA	7,80															
		7,80					ILLUMINAZIONE ARTIFICIALE				VENTILAZIONE MECCANIZZATA		*				
DOCCO D	TERRA	7,80															
		7,80					ILLUMINAZIONE ARTIFICIALE				VENTILAZIONE MECCANIZZATA		*				
REFETTORIO	TERRA	39,00	Finestre a nastro	3	1,50	1,50	6,75	3	1,50	1,60	6,75						
		39,00					6,75				6,75	u/	5,87	u/	5,87		
BLOCCO UFFICI	TERRA	47,65	Finestre a nastro	8	1,50	1,50	13,50	8	1,50	1,50	13,50						
		47,65					13,50				13,50	u/	3,53	u/	3,53		
UFFICIO CLIENTI 1	TERRA	31,10	Finestre a nastro	2	1,50	1,50	4,50	2	1,50	1,50	4,50						
		31,10					4,50				4,50	u/	6,91	u/	6,91		
UFFICIO CLIENTI 2	TERRA	39,20	Finestre a nastro	3	1,50	1,50	6,75	3	1,50	1,60	6,75						
		39,20					6,75				6,75	u/	5,81	u/	5,81		

Sono dotati di aerolluminazione solo artificiale, i locali destinati a servizi igienici, gli spogliatoi e i ripostigli, i locali non destinati alla permanenza di persone, gli spazi destinati al disimpegno circolazione verticale ed orizzontale.

Tutti i servizi igienici ciechi sono dotati di impianto di aspirazione con ricambio volumi anallora. L'aspirazione forzata deve assicurare un coefficiente di ricambio minimo di 6 ricambi/ora se continua, ovvero 10 se intermittente a comando automatico a

Tutti i servizi igienici ciechi sono dotati di impianto di aspirazione con ricambio volumi ariale/ora. L'aspirazione forzata deve assicurare un coefficiente di ricambio minimo di 5 ricambi/ora se continua, ovvero 10 se intermittente a comando automatico a


GB&PARTNERS
 SERVIZI E PROGETTI IMMOBILIARI
 Via Togliatti, 2 - 00144 Capotondo (RM)
 Tel. +39 06 5730 4000 - Fax +39 06 5730 4044
 E-mail: contatti@gbpartners.it - mercato@gbpartners.it
www.gbpartners.it
 AGENT: writing & copy / info@info@gbpartners.it
 EN EN ISO 14001:2015

[illegible]

Il Progettista

Direttore Lavori

L'Impresa

Committente

Progetto
Permesso di Costruire ai
sensi dell'art.10 DPR
380/2001, Area "SUAP
Villamaggiore"
Lacchiarella, Via Cascina
Nuova

Committente
AF PROPERTY S.P.A.
MILANO (MI) PASSAGGIO
DUOMO 2 CAP 20123

Scala
1:200
Data
00.05.04

Tipo tavola
ARCHITETTONICA

Serie
PERMESSO DI COSTRUIRE

Titolo
LAYOUT STATO DI PROGETTO
FABBRICATO "A"

Tavola nr.	
Tipo	A
Serie	PDC
Numero	10
Agg	00

Orientamento



Documento di proprietà della Società G.B. & Partners S.r.l.. E' vietata la riproduzione. Tutti i diritti sono riservati.