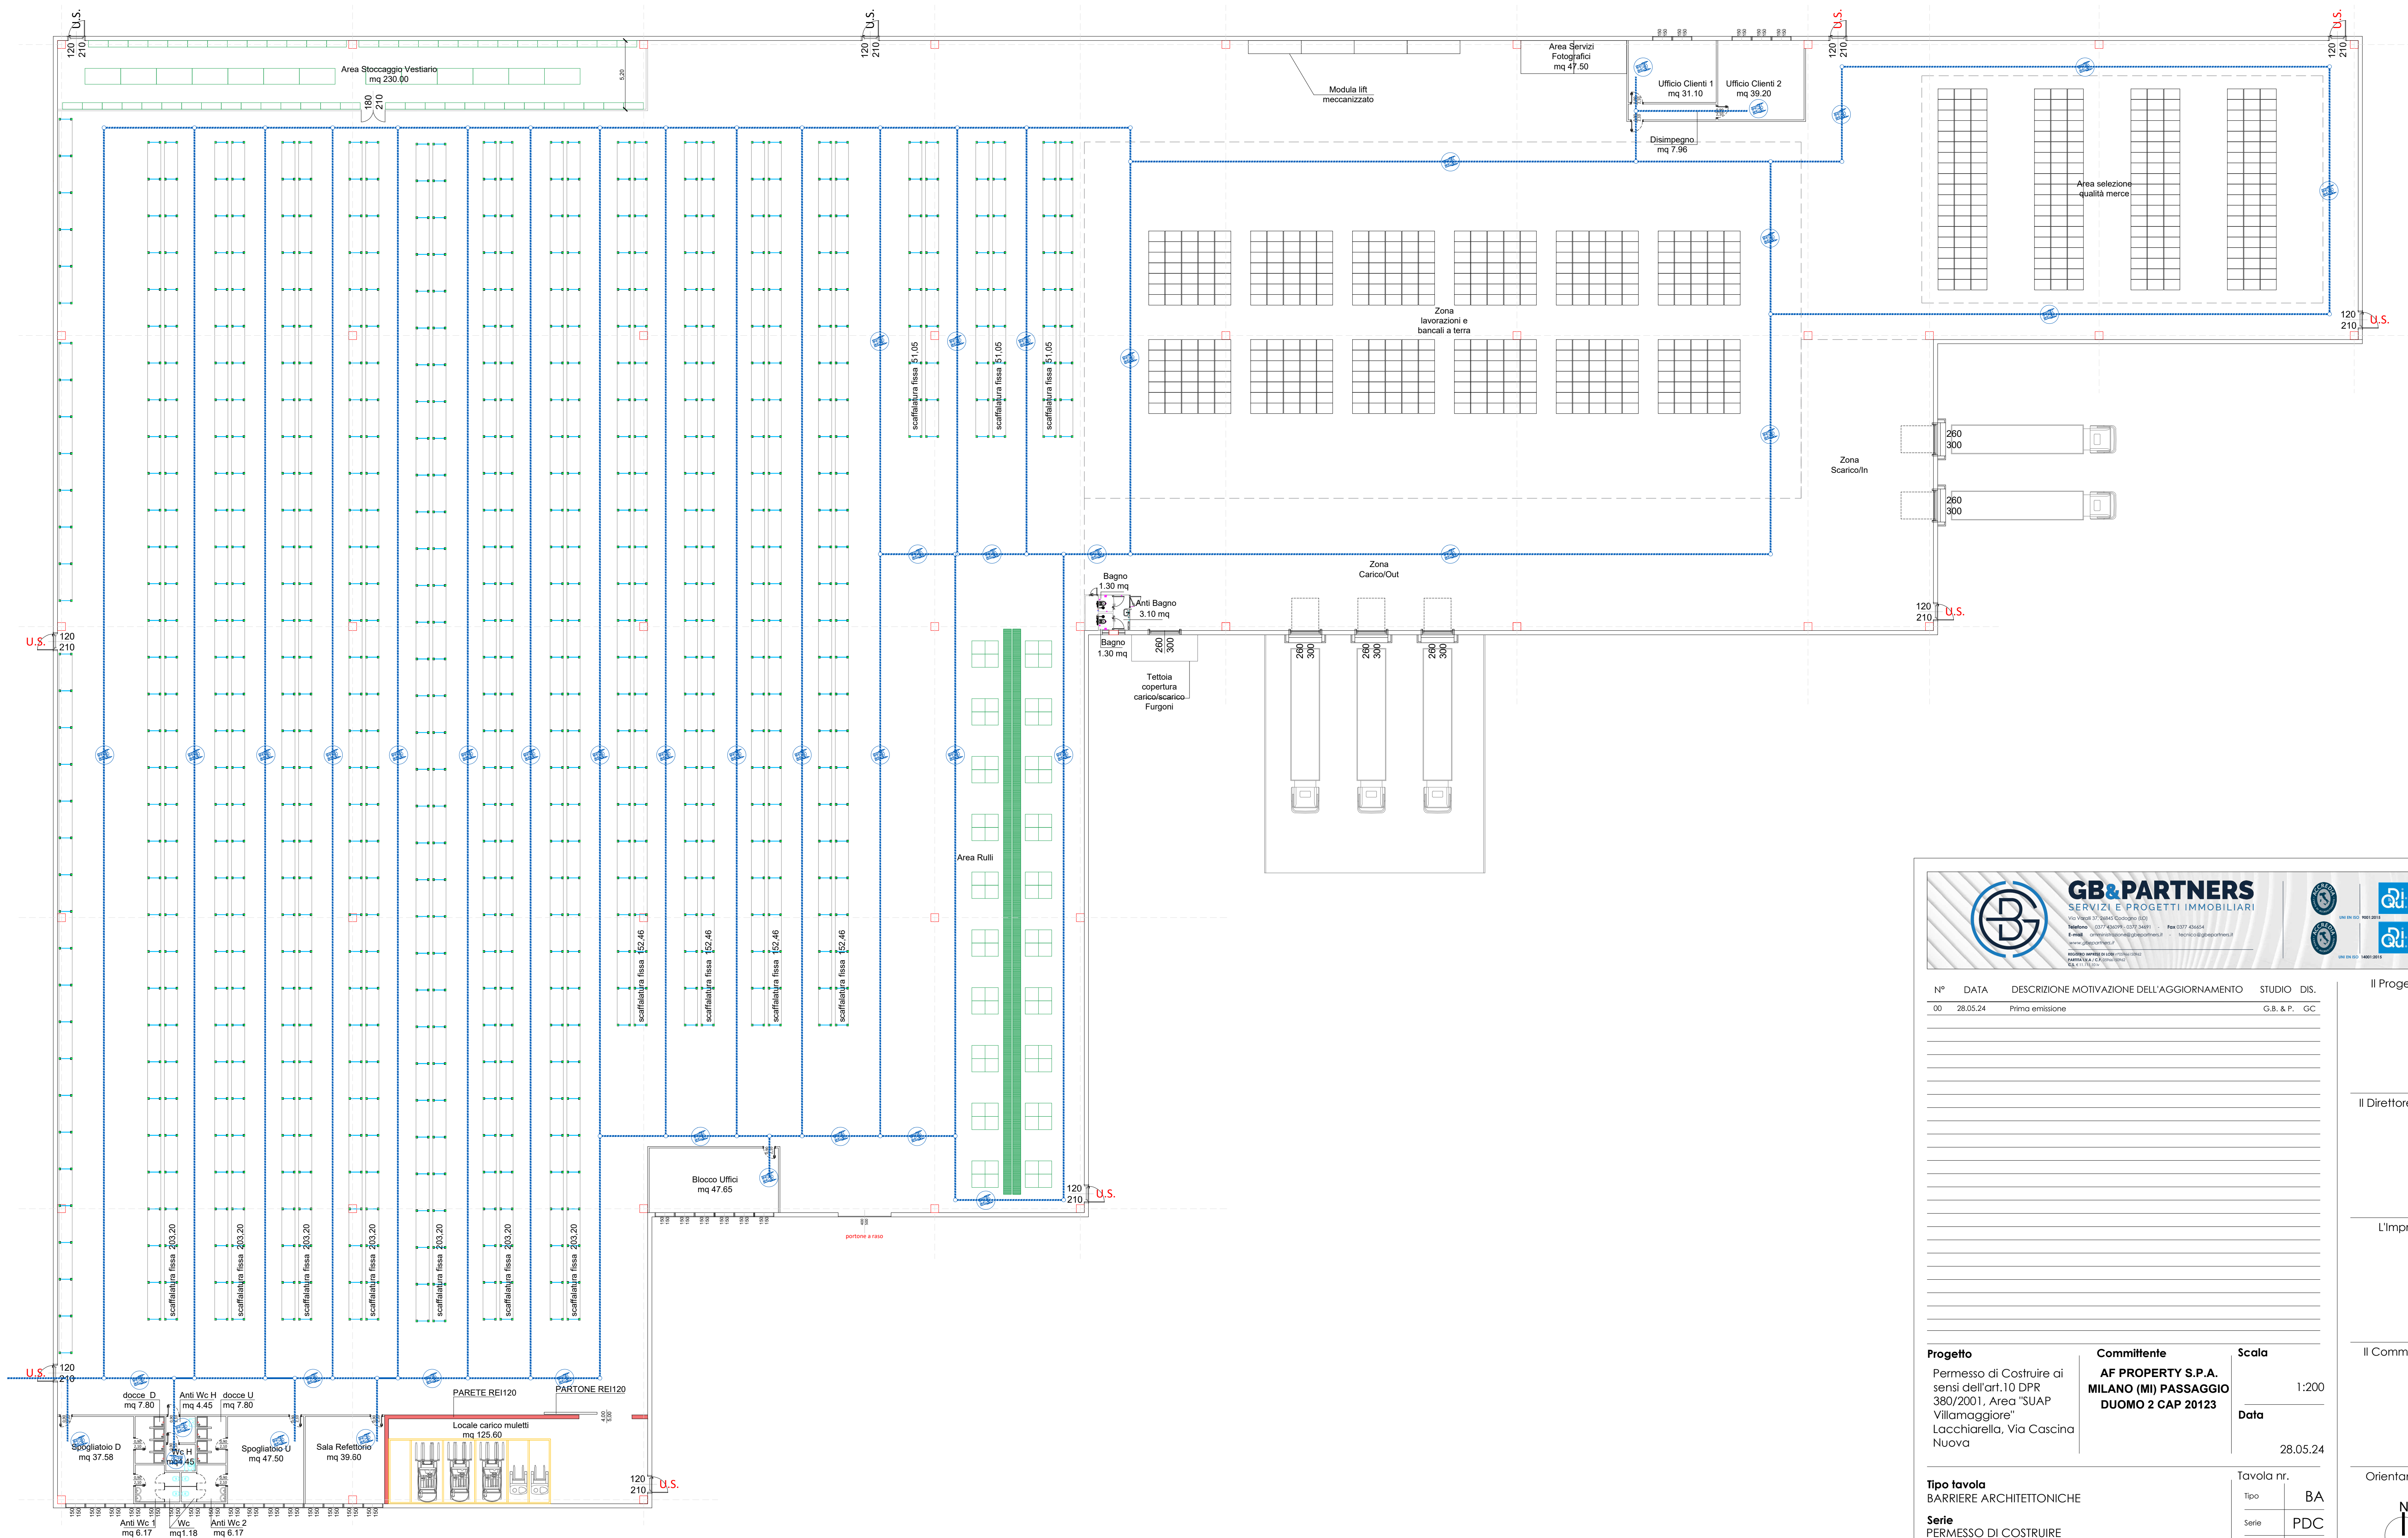


PIANTA PIANO TERRA - SCALA 1:200

[illegible]

Progettista

Direttore Lavori

mpresa

Committente

Progetto
Permesso di Costruire ai
sensi dell'art.10 DPR
380/2001, Area "SUAP
Villamaggiore"
Lacchiarella, Via Cascina
Nuova

Committente
AF PROPERTY S.P.A.
MILANO (MI) PASSAGGIO
DUOMO 2 CAP 20123

1:200

ata

28.05.24

Tipo tavola
BARRIERE ARCHITETTONICHE

Serie
PERMESSO DI COSTRUIRE

Titolo
SUPERAMENTO BARRIERE ARCHITETTONICHE
FABBRICATO "A"

tipo	BA
Serie	PDC
Numero	01
Agg	00

