




PIANTA PIANO TERRA - SCALA 1:200

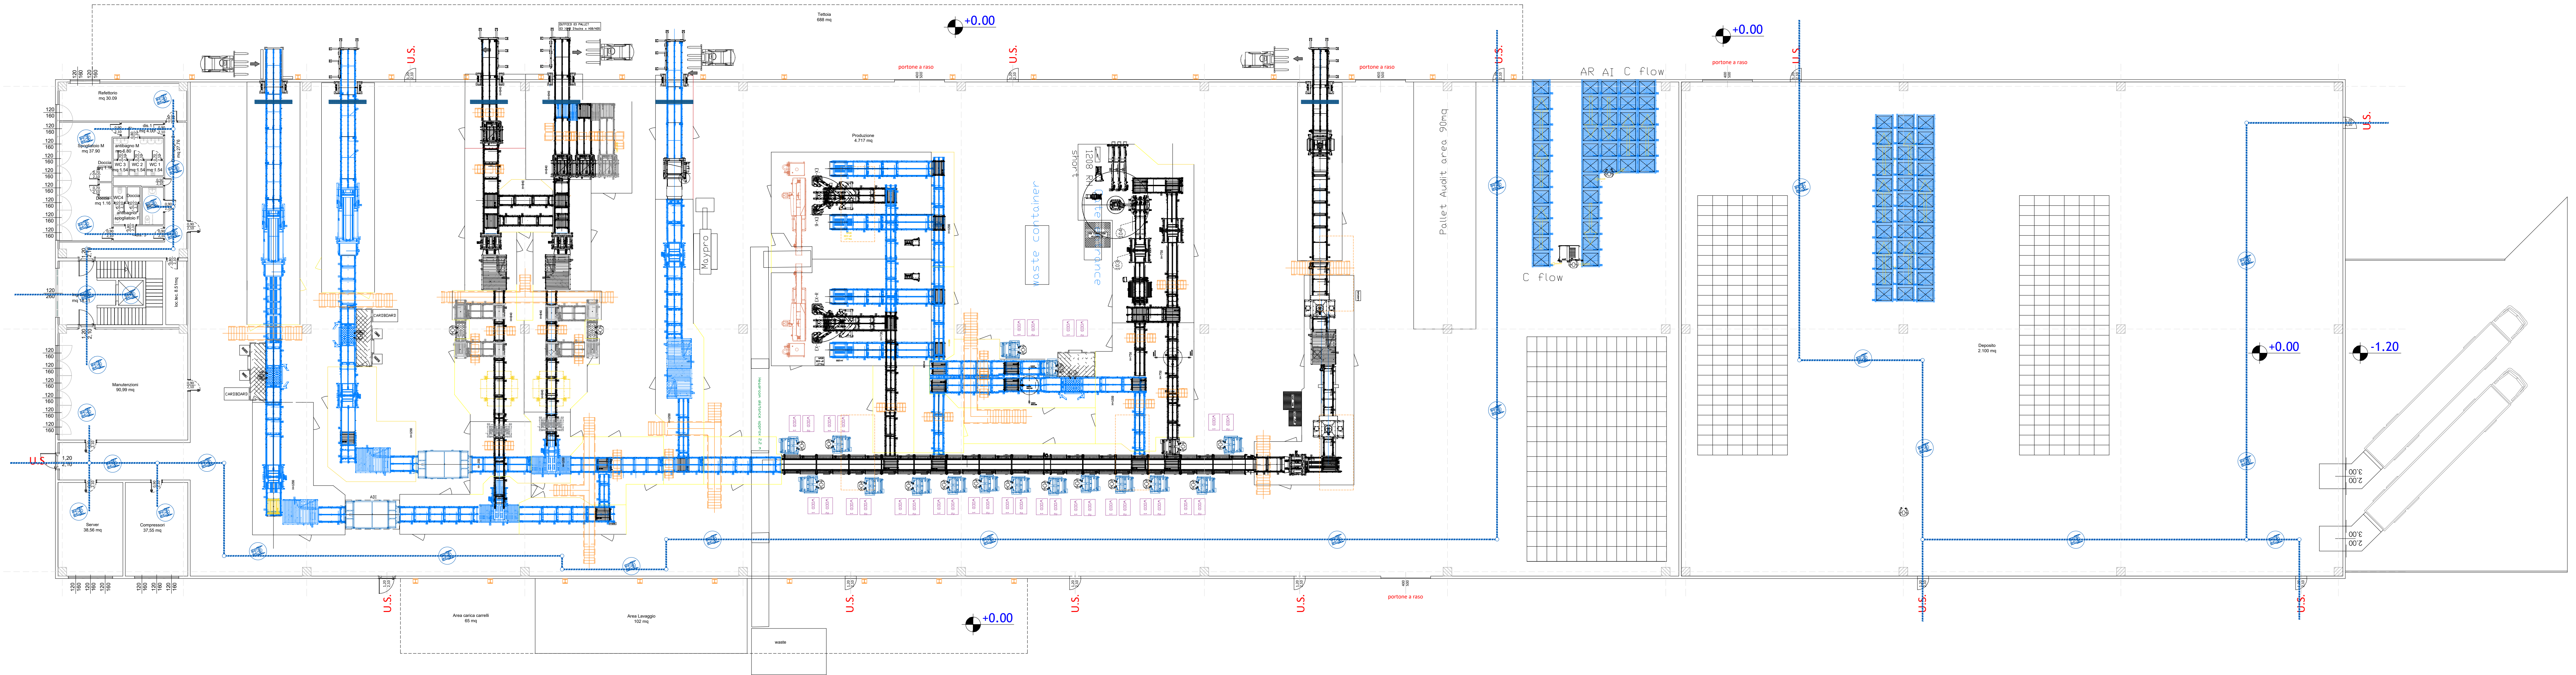

PARTICOLARE BLOCCO UFFICI PIANO TERRA - SCALA 1:100

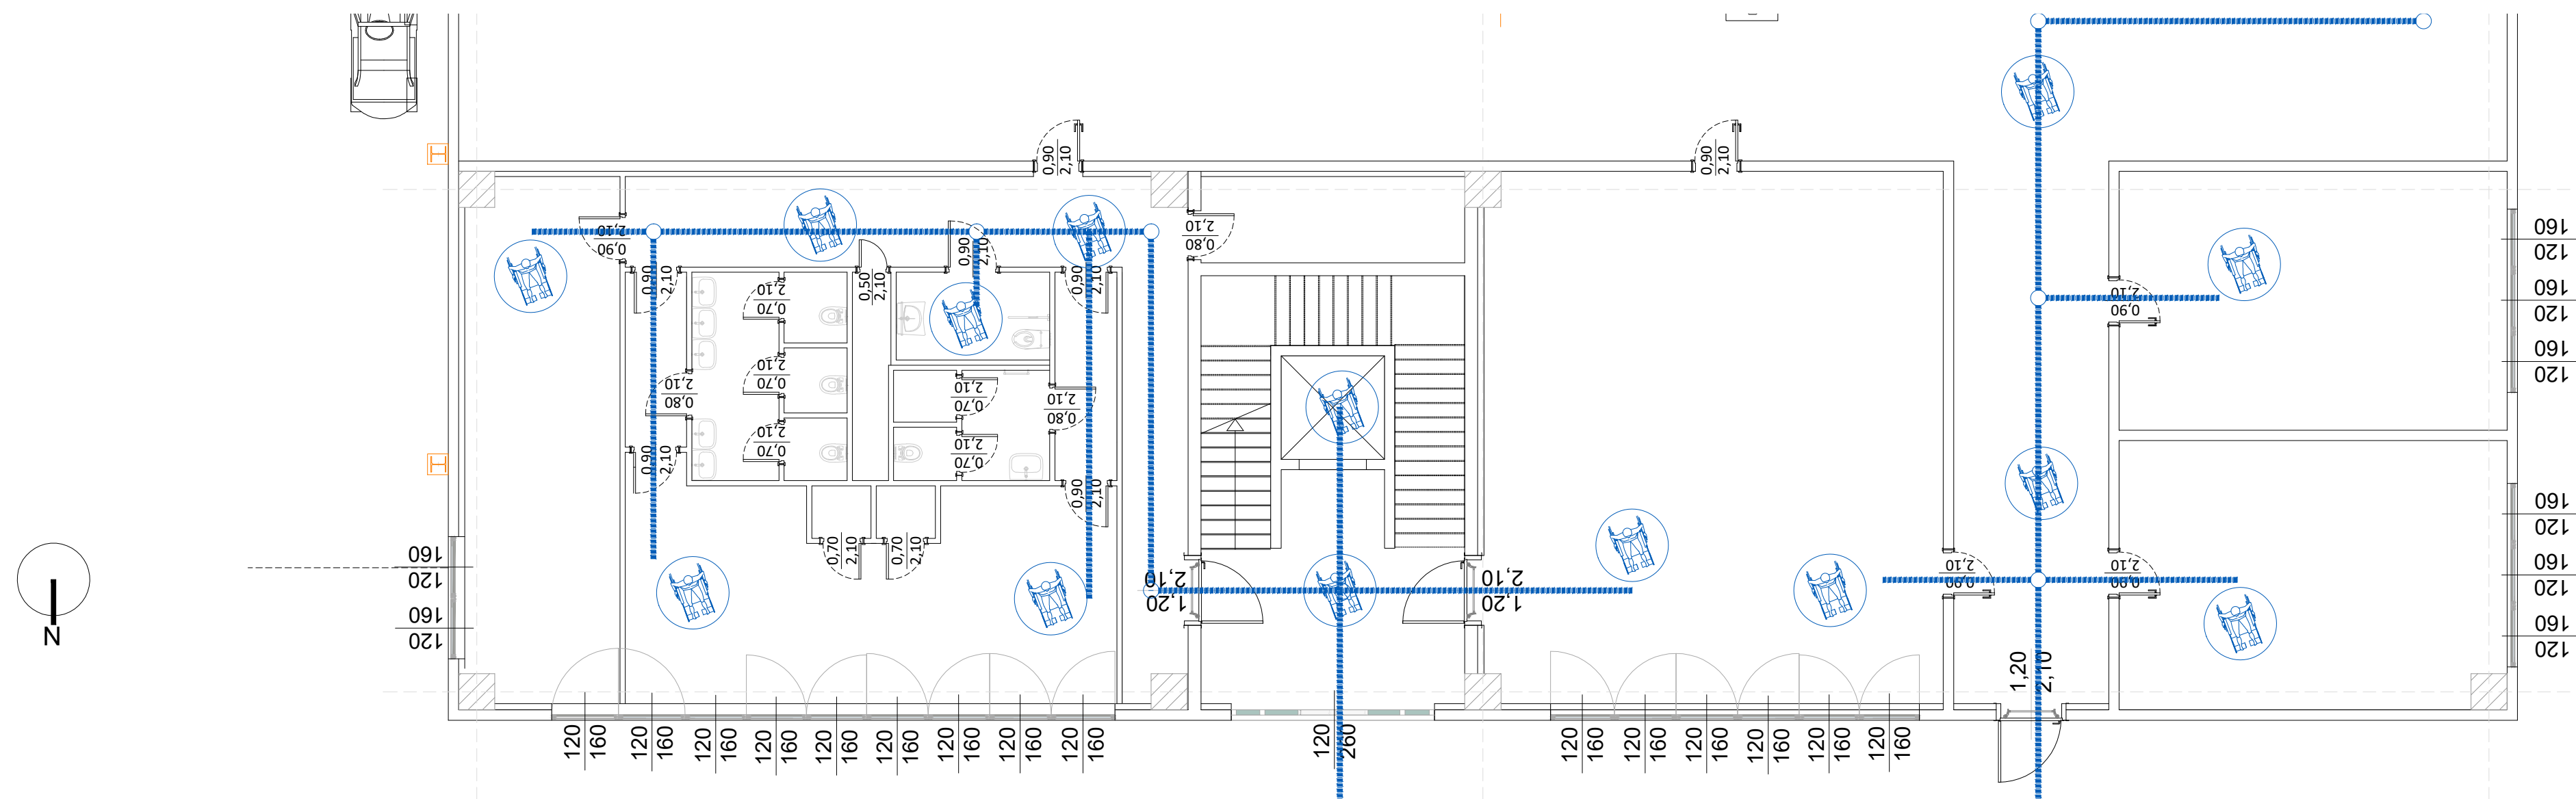

PARTICOLARE BLOCCO UFFICI PIANO PRIMO - SCALA 1:100

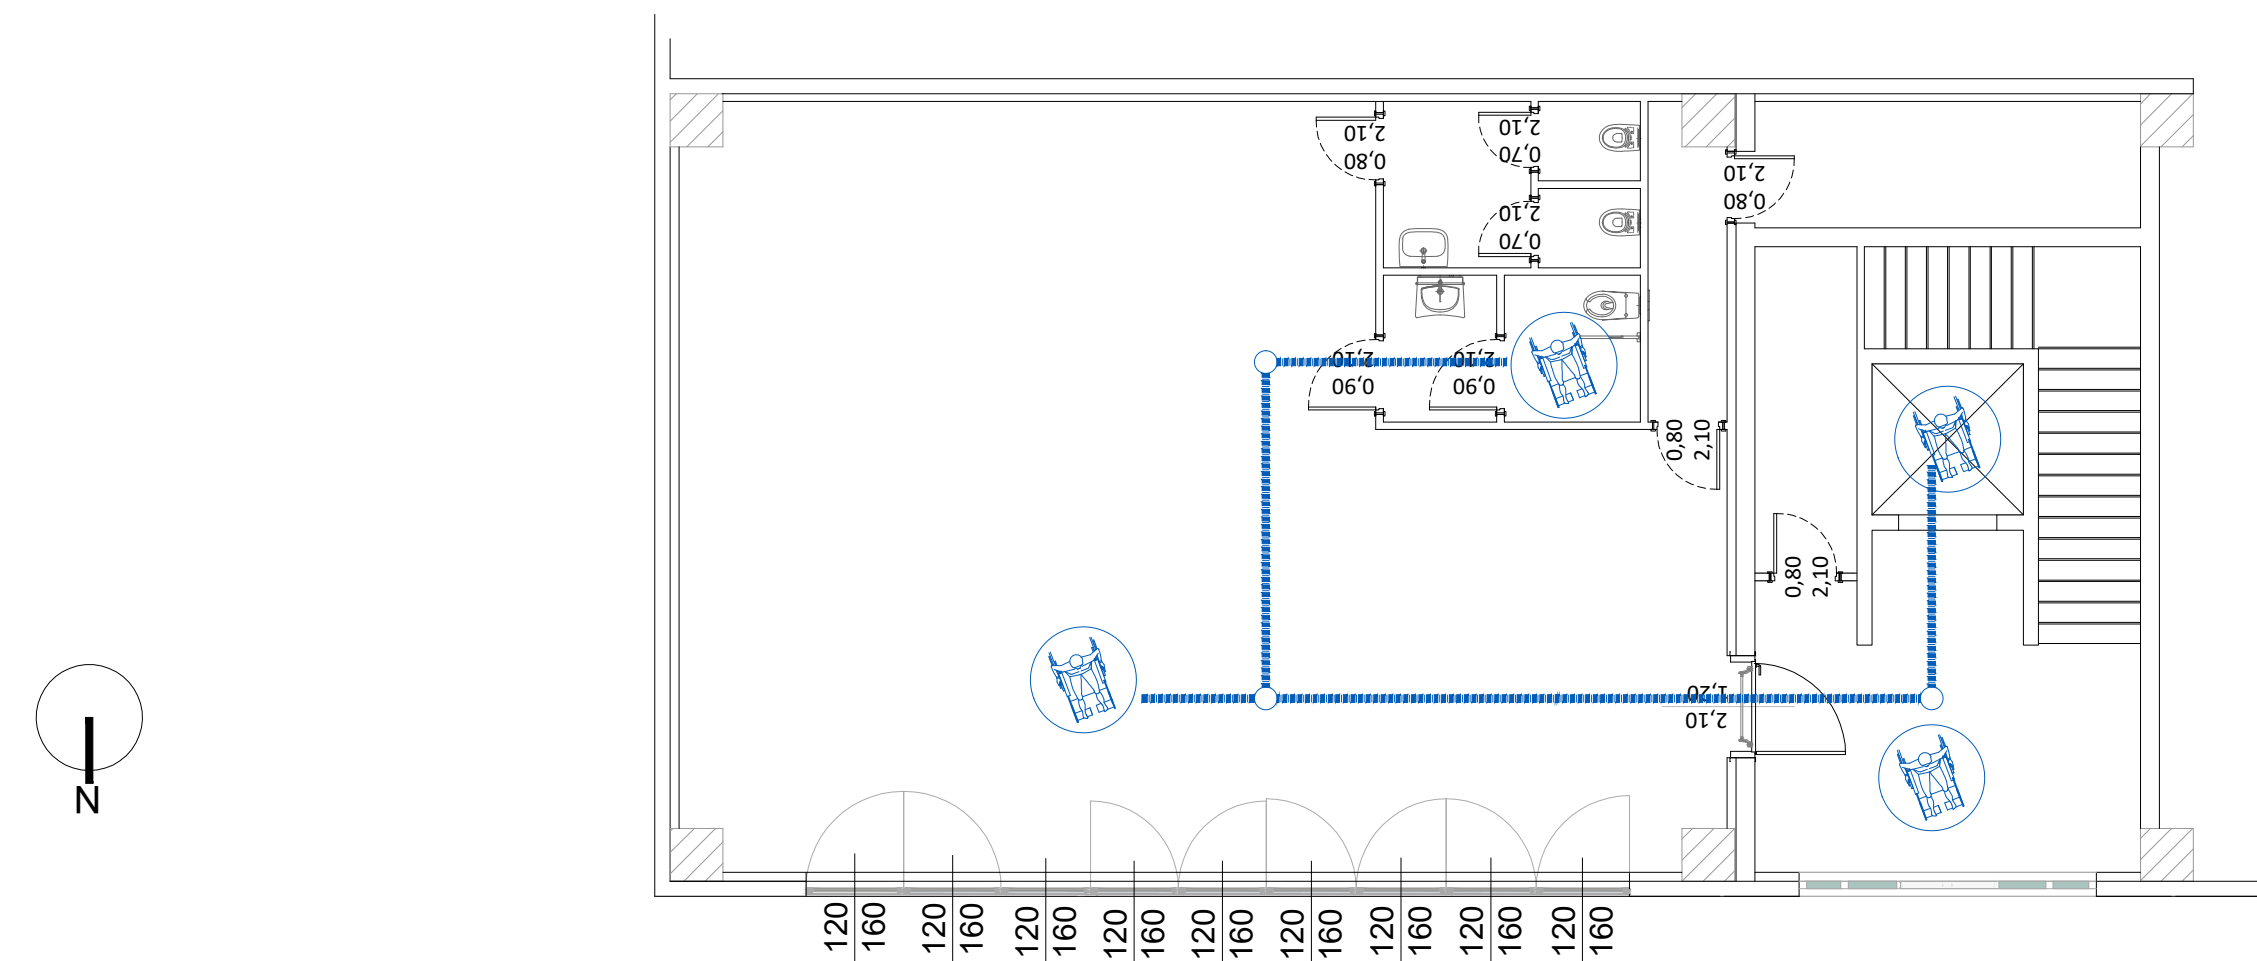[illegible]