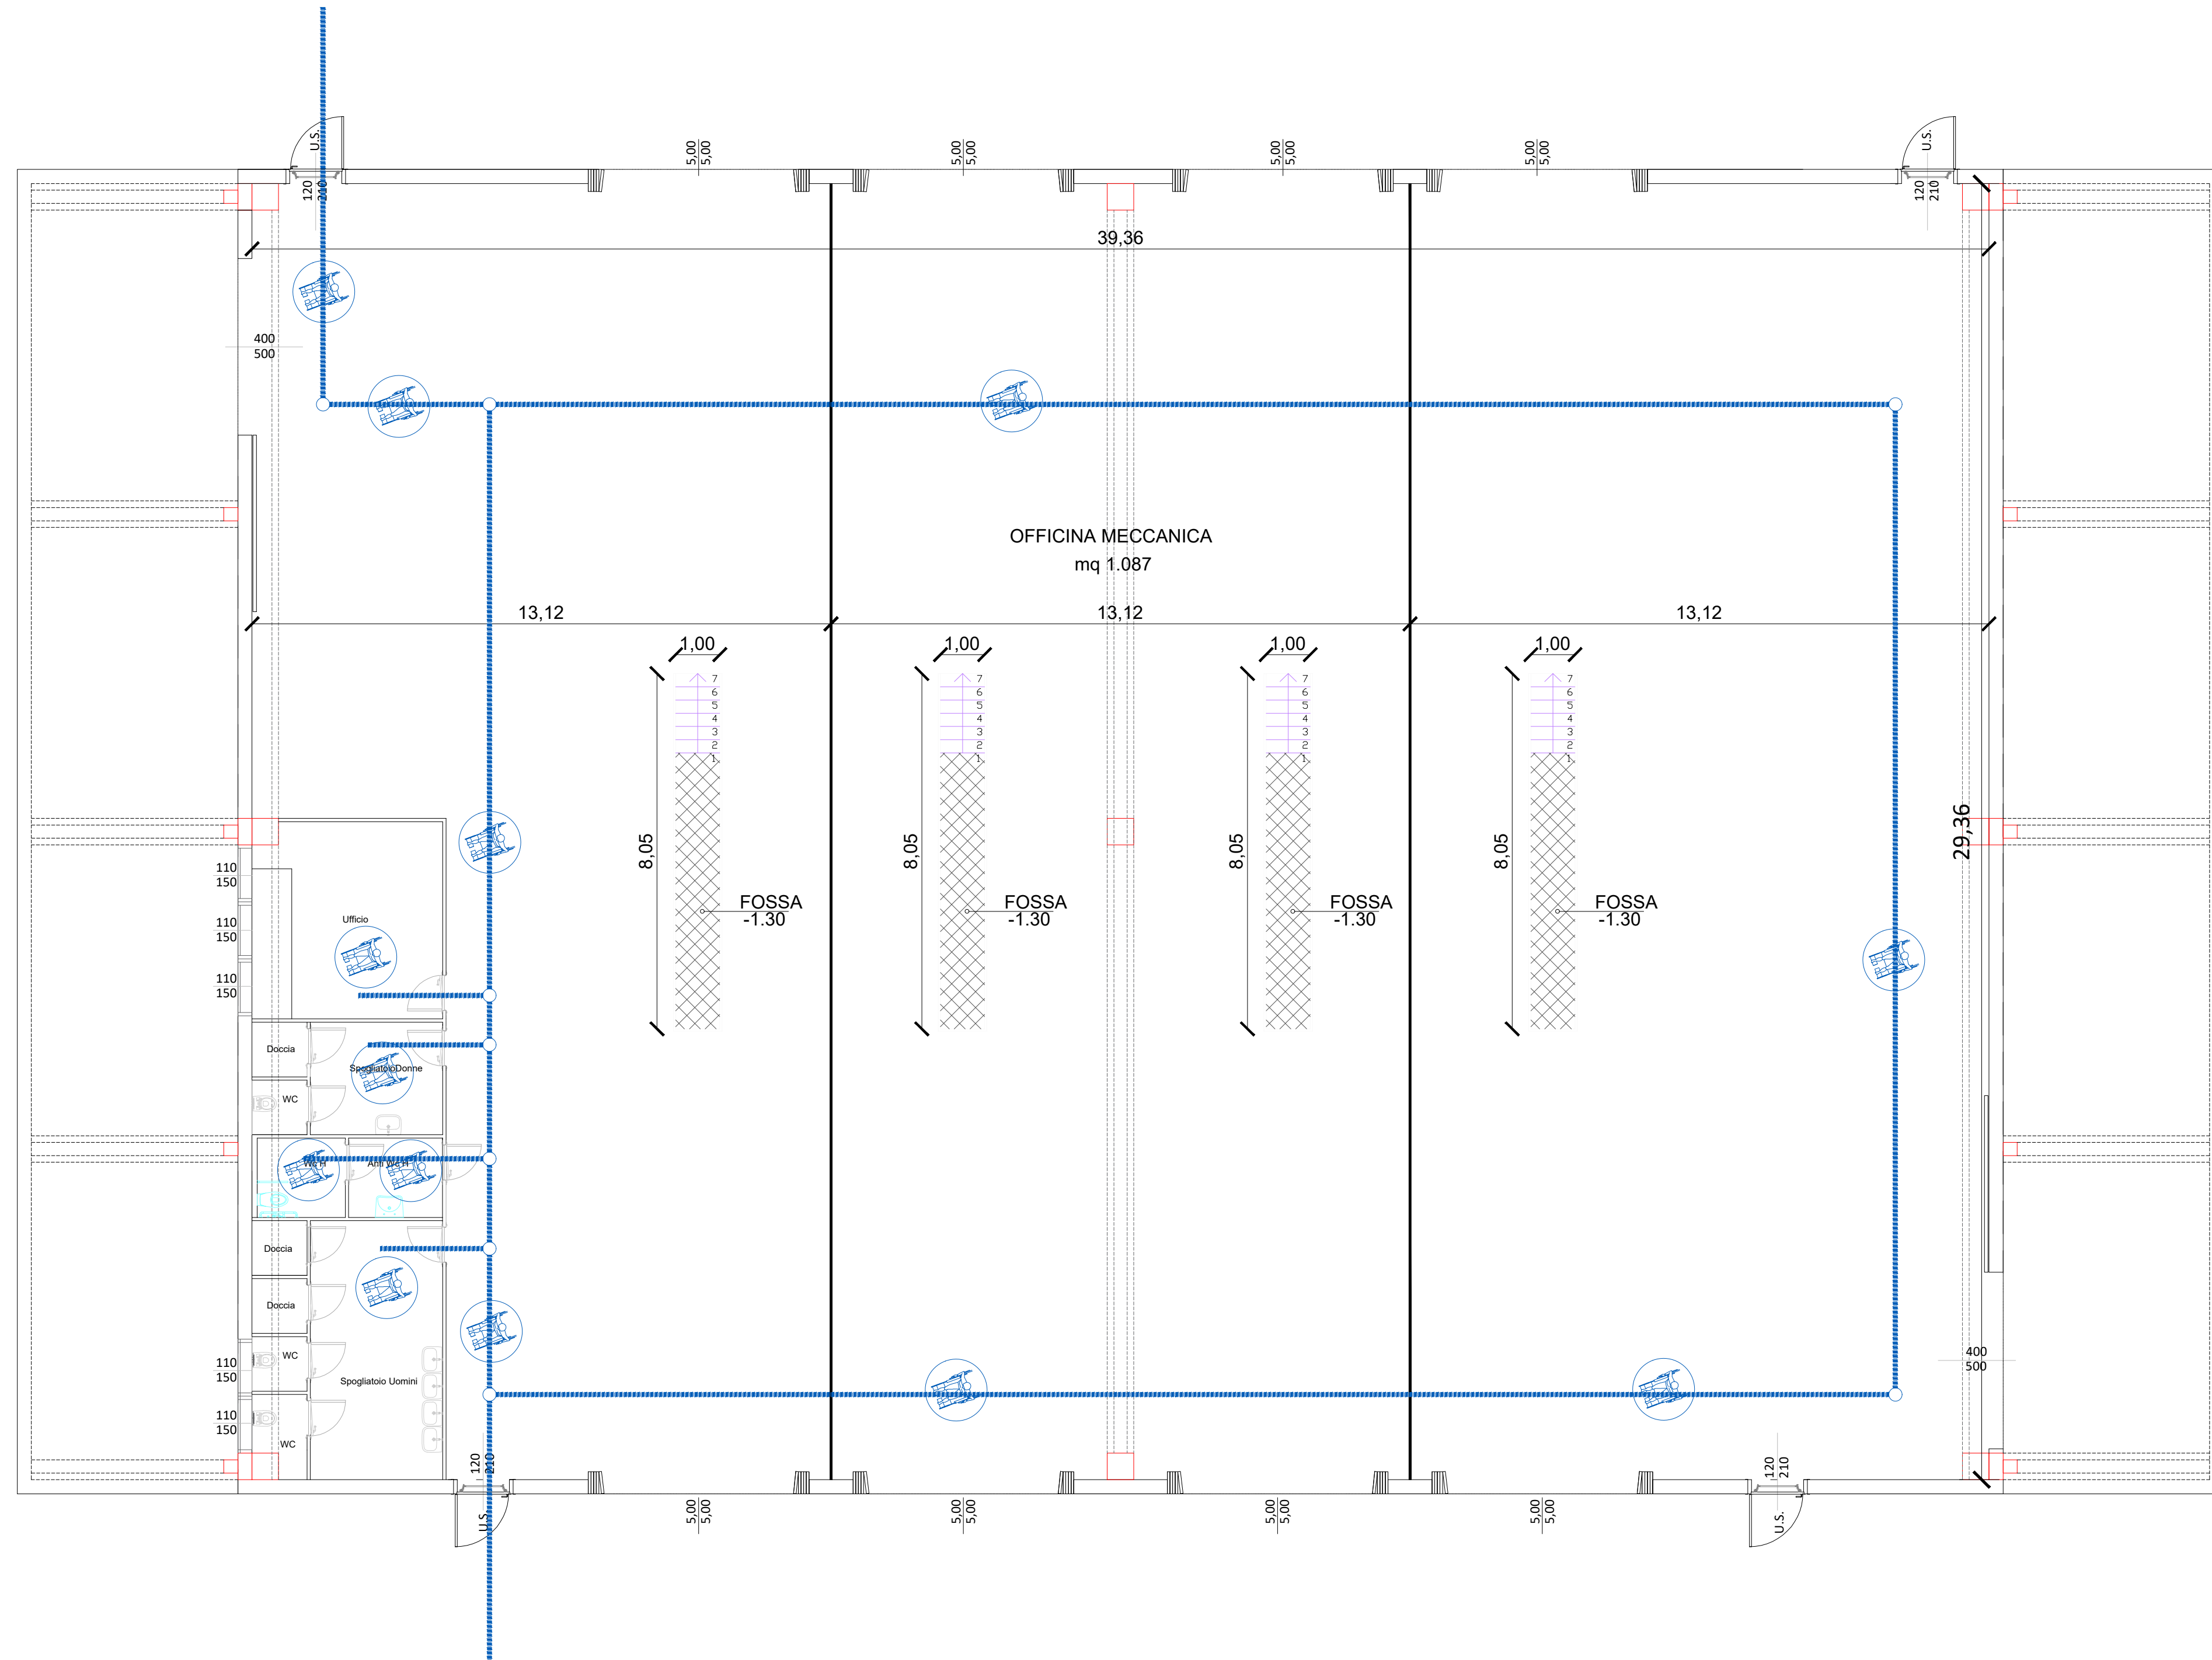


PIANTA PIANO TERRA - SCALA 1:100

[illegible]

Il Progettista

Direttore Lavori

Impresa

Committente

Progetto

Permesso di Costruire ai
sensi dell'art.10 DPR
380/2001, Area "SUAP
Villamaggiore"
Lacchiarella, Via Cascina
Nuova

Committente

AF PROPERTY S.P.A.
MILANO (MI) PASSAGGIO
DUOMO 2 CAP 20123

Scala

1:200

Data

28.05.24

Tipo tavola

BARRIERE ARCHITETTONICHE

Serie

PERMESSO DI COSTRUIRE

Titolo

SUPERAMENTO BARRIERE ARCHITETTONICHE
FABBRICATO "C"

Tavola nr.

Tipo	BA
Serie	PDC
Numero	03
Agg	00

Orientamento

