


ASSENTITO
PIANTA PIANO INTERRATO

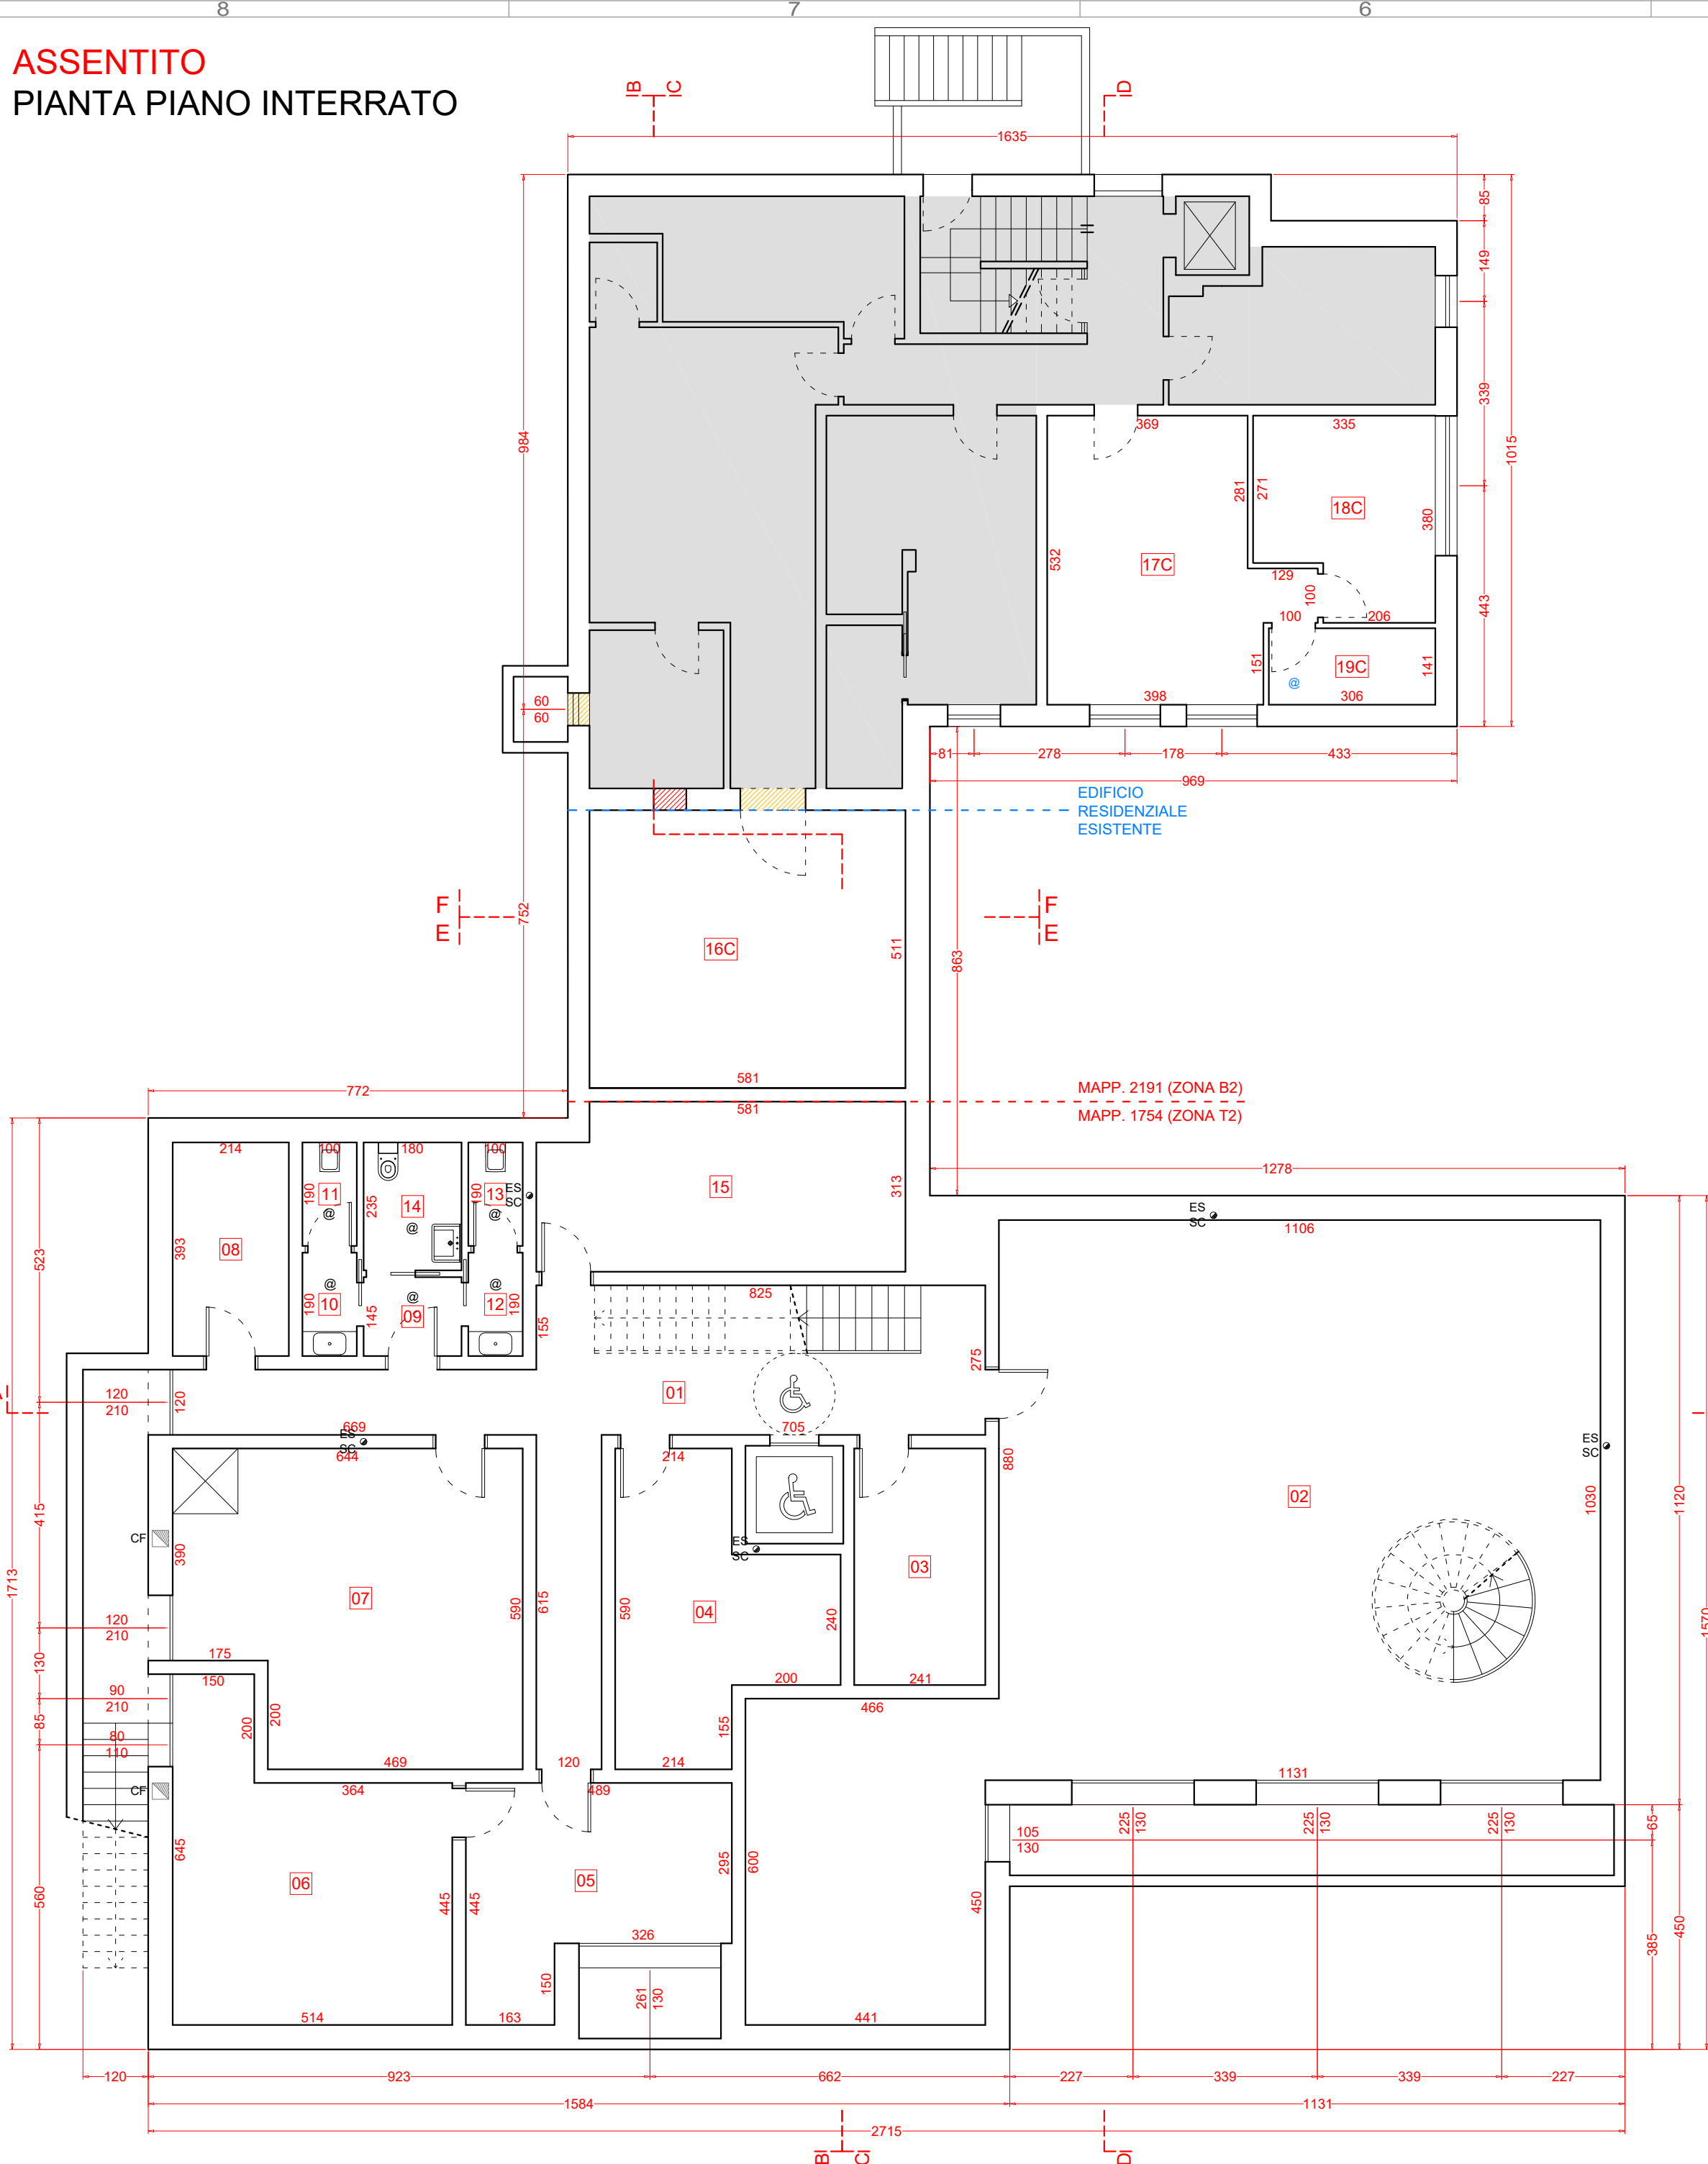

ASSENTITO
PIANTA PIANO TERRA


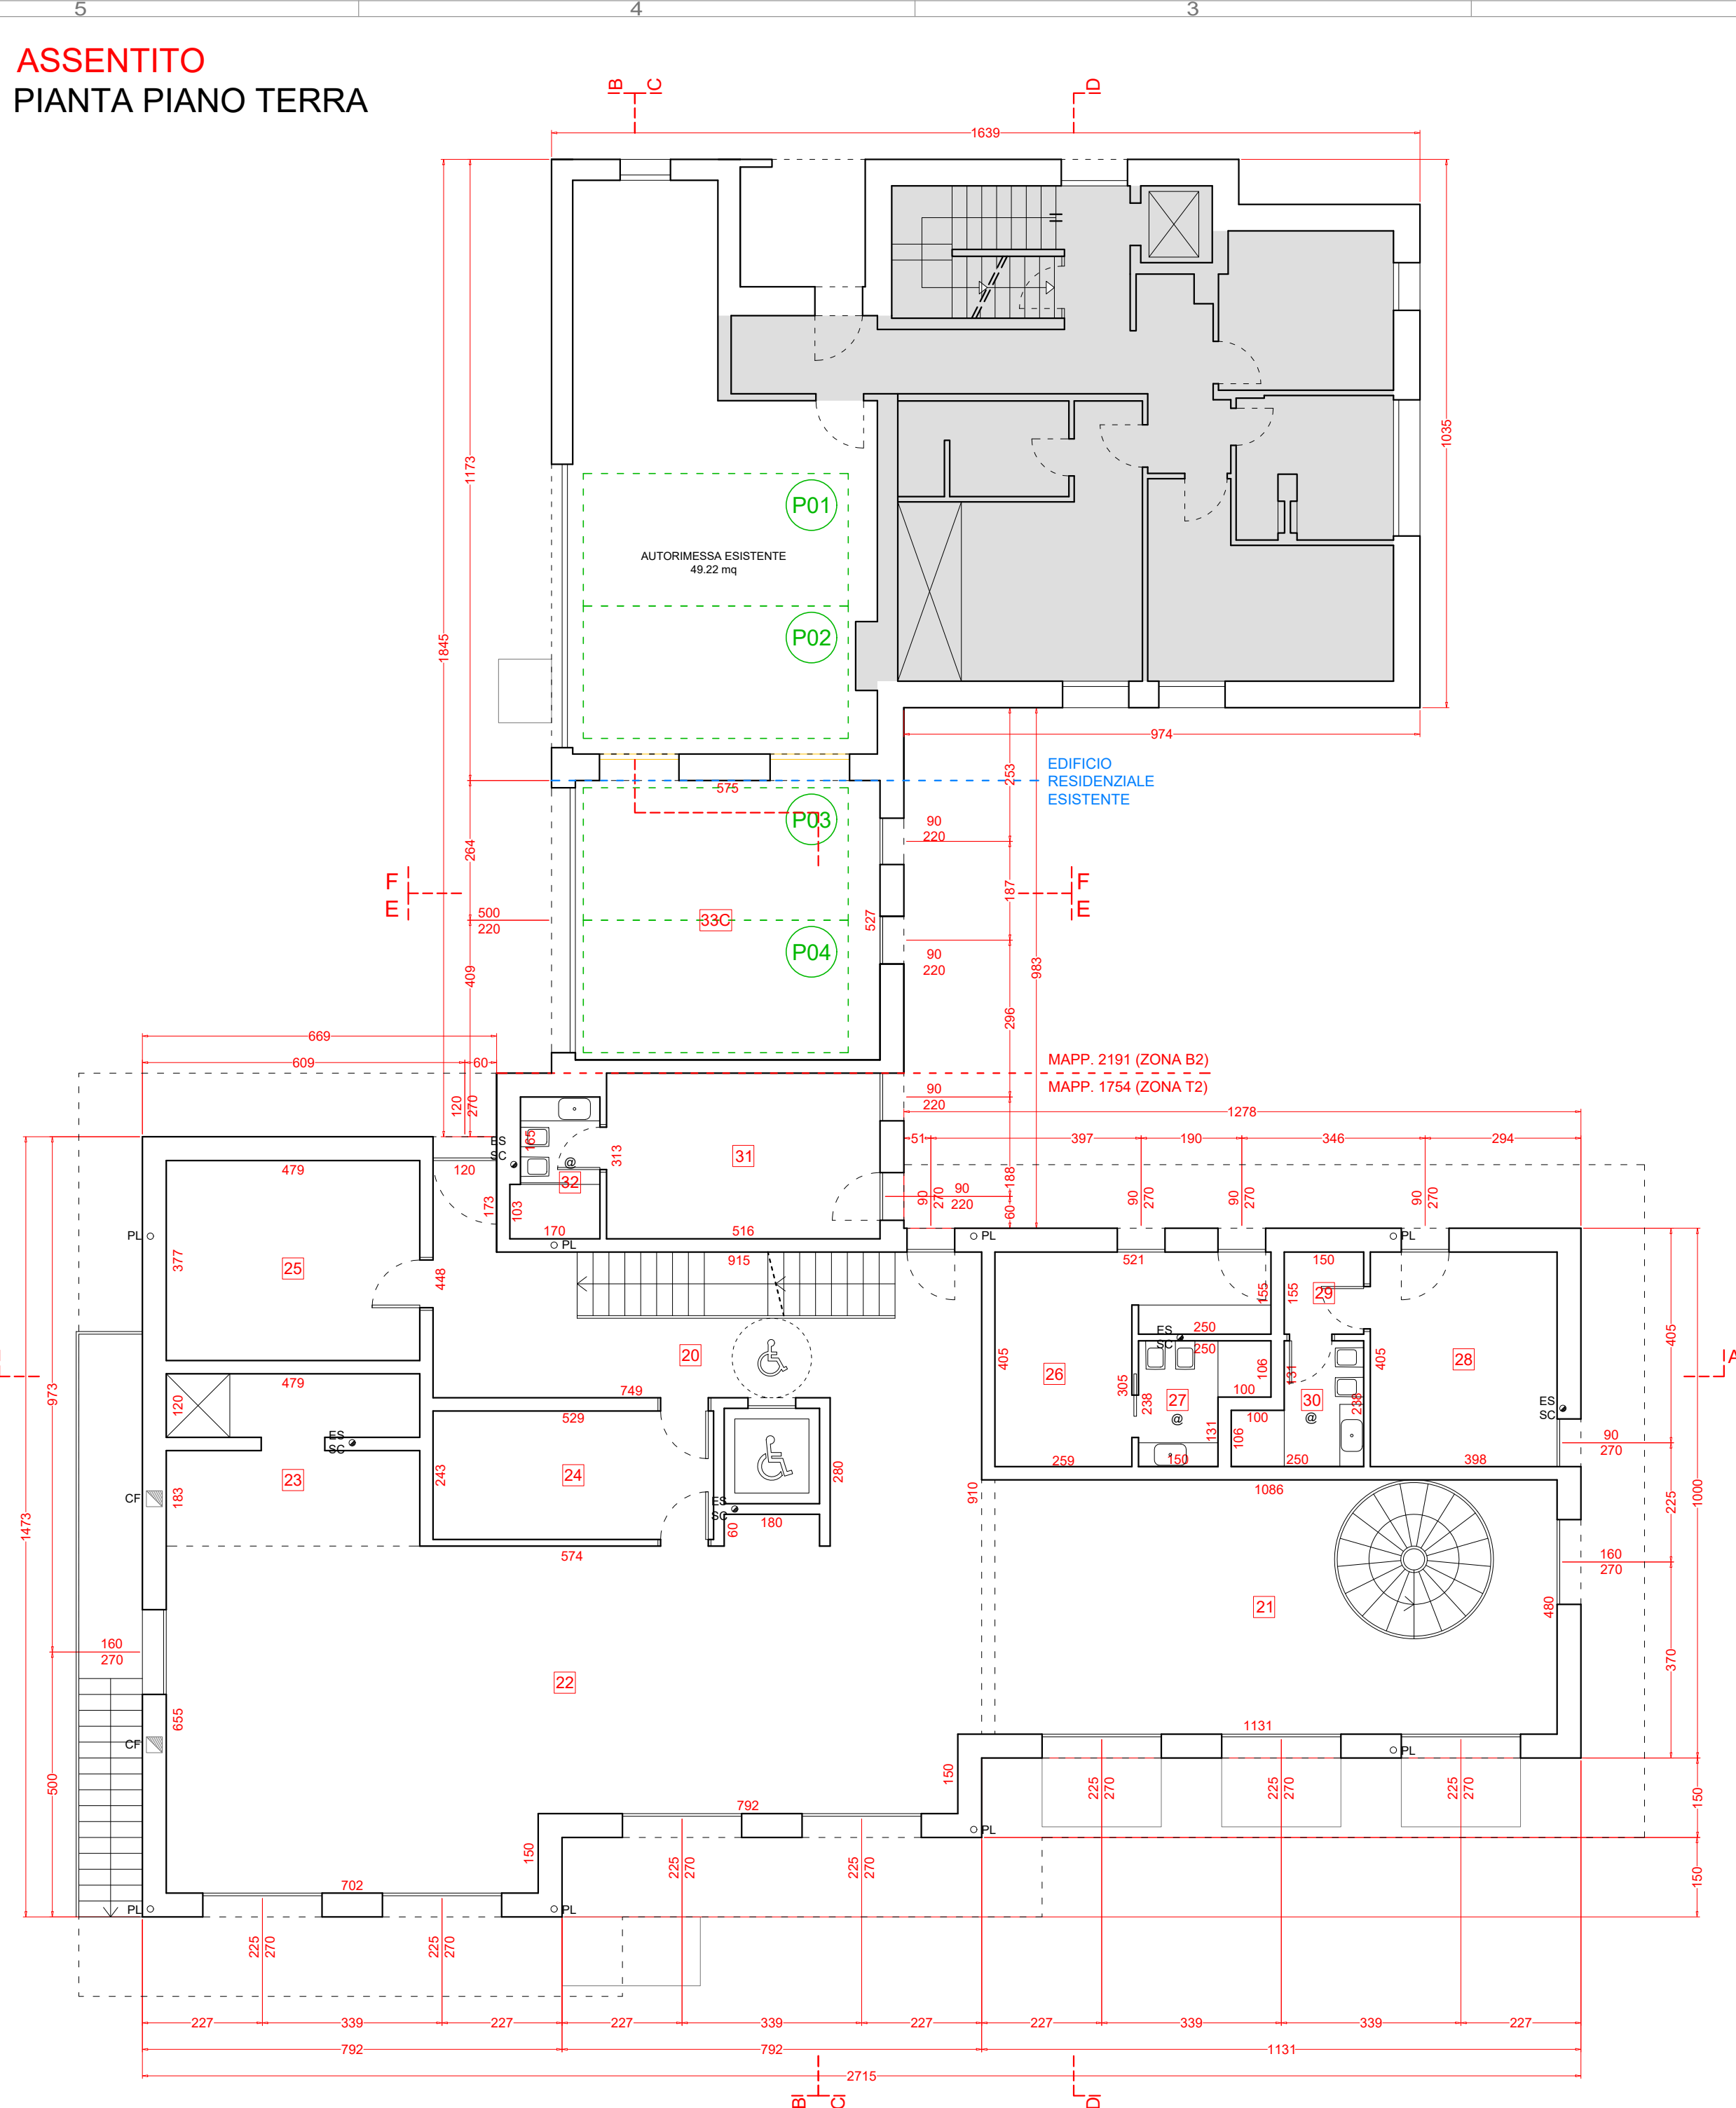



TABELLA R.A.I. E SUPERFICI						
N°	DESTINAZIONE	SNR mq	SU mq	Sup. Fin. R.A.I. / UTENTI mq	S.F.A. /	UTENTI AMM.
PIANTA PIANO INTERRATO						
MAPPALE 1754						
01	DISMAGNOI SCALA	30.80		2.52	11/2	
02	WELLNESS	160.75		10.14	11/4	
03	RIPOSTIGLIO	10.48	/	/	/	
04	LAVANDERIA/STRIBERIA	17.45	/	/	/	
05	DEPOSITO/LOCALE TECNICO	16.87	/	3.83	1/5	
06	CENTRALE TERMICA	25.87	/	2.77	1/9	
07	DISPENSA/RIPOSTIGLIO CON MONTACARICHI	34.46	/	2.52	11/4	
08	RIPOSTIGLIO	8.38	/	/	/	
09	ANTIBAGNO	2.81	/	/	/	
10	BAGNO 1	1.90	/	/	/	
11	WC 1	1.90	/	/	/	
12	BAGNO 2	1.90	/	/	/	
13	WC 2	1.90	/	/	/	
14	BAGNO DISABILI	4.23	/	/	/	
15	RIPOSTIGLIO	20.50	/	/	/	
MAPPALE 2191						
16 C	RIPOSTIGLIO	29.67	/	/	/	
17 C	CAMERA		21.31	2.43	1/8	
18 C	CAMERA		11.32	2.30	1/5	
19 C	BAGNO		4.30	/	/	

TABELLA R.A.I. E SUPERFICI						
N°	DESTINAZIONE	SNR mq	SU mq	Sup. Fin. R.A.I. / UTENTI mq	S.F.A. /	UTENTI AMM.
PIANTA PIANO TERRA						
MAPPALE 1754						
20	DISMAGNOI SCALA		23.04	5.67	1/4	
21	WELLNESS		50.92	22.55	1/2	
22	HALL/RECEPTION AREA COLAZIONE		96.66	28.62	1/3	
23	PREPARAZIONE E SERVIZIO COLAZIONE		15.56	/	/	
24	BACKOFFICE/DIREZIONE		12.83	/	/	
25	DEPOSITO SCI		18.06	/	/	
26	CAMERA PERSONALE		14.46	4.86	1/3	
27	BAGNO		4.62	/	/	
28	CAMERA PERSONALE		14.27	4.86	1/3	
29	DISMAGNOI		2.32	/	/	
30	BAGNO		4.62	/	/	
31	CAMERA PERSONALE		16.14	5.98	1/4	
32	BAGNO		4.27	/	/	
MAPPALE 2191						
33 C	AUTORMESSA		30.30	3.98	1/8	

COMPARAZIONE
PIANTA PIANO INTERRATO

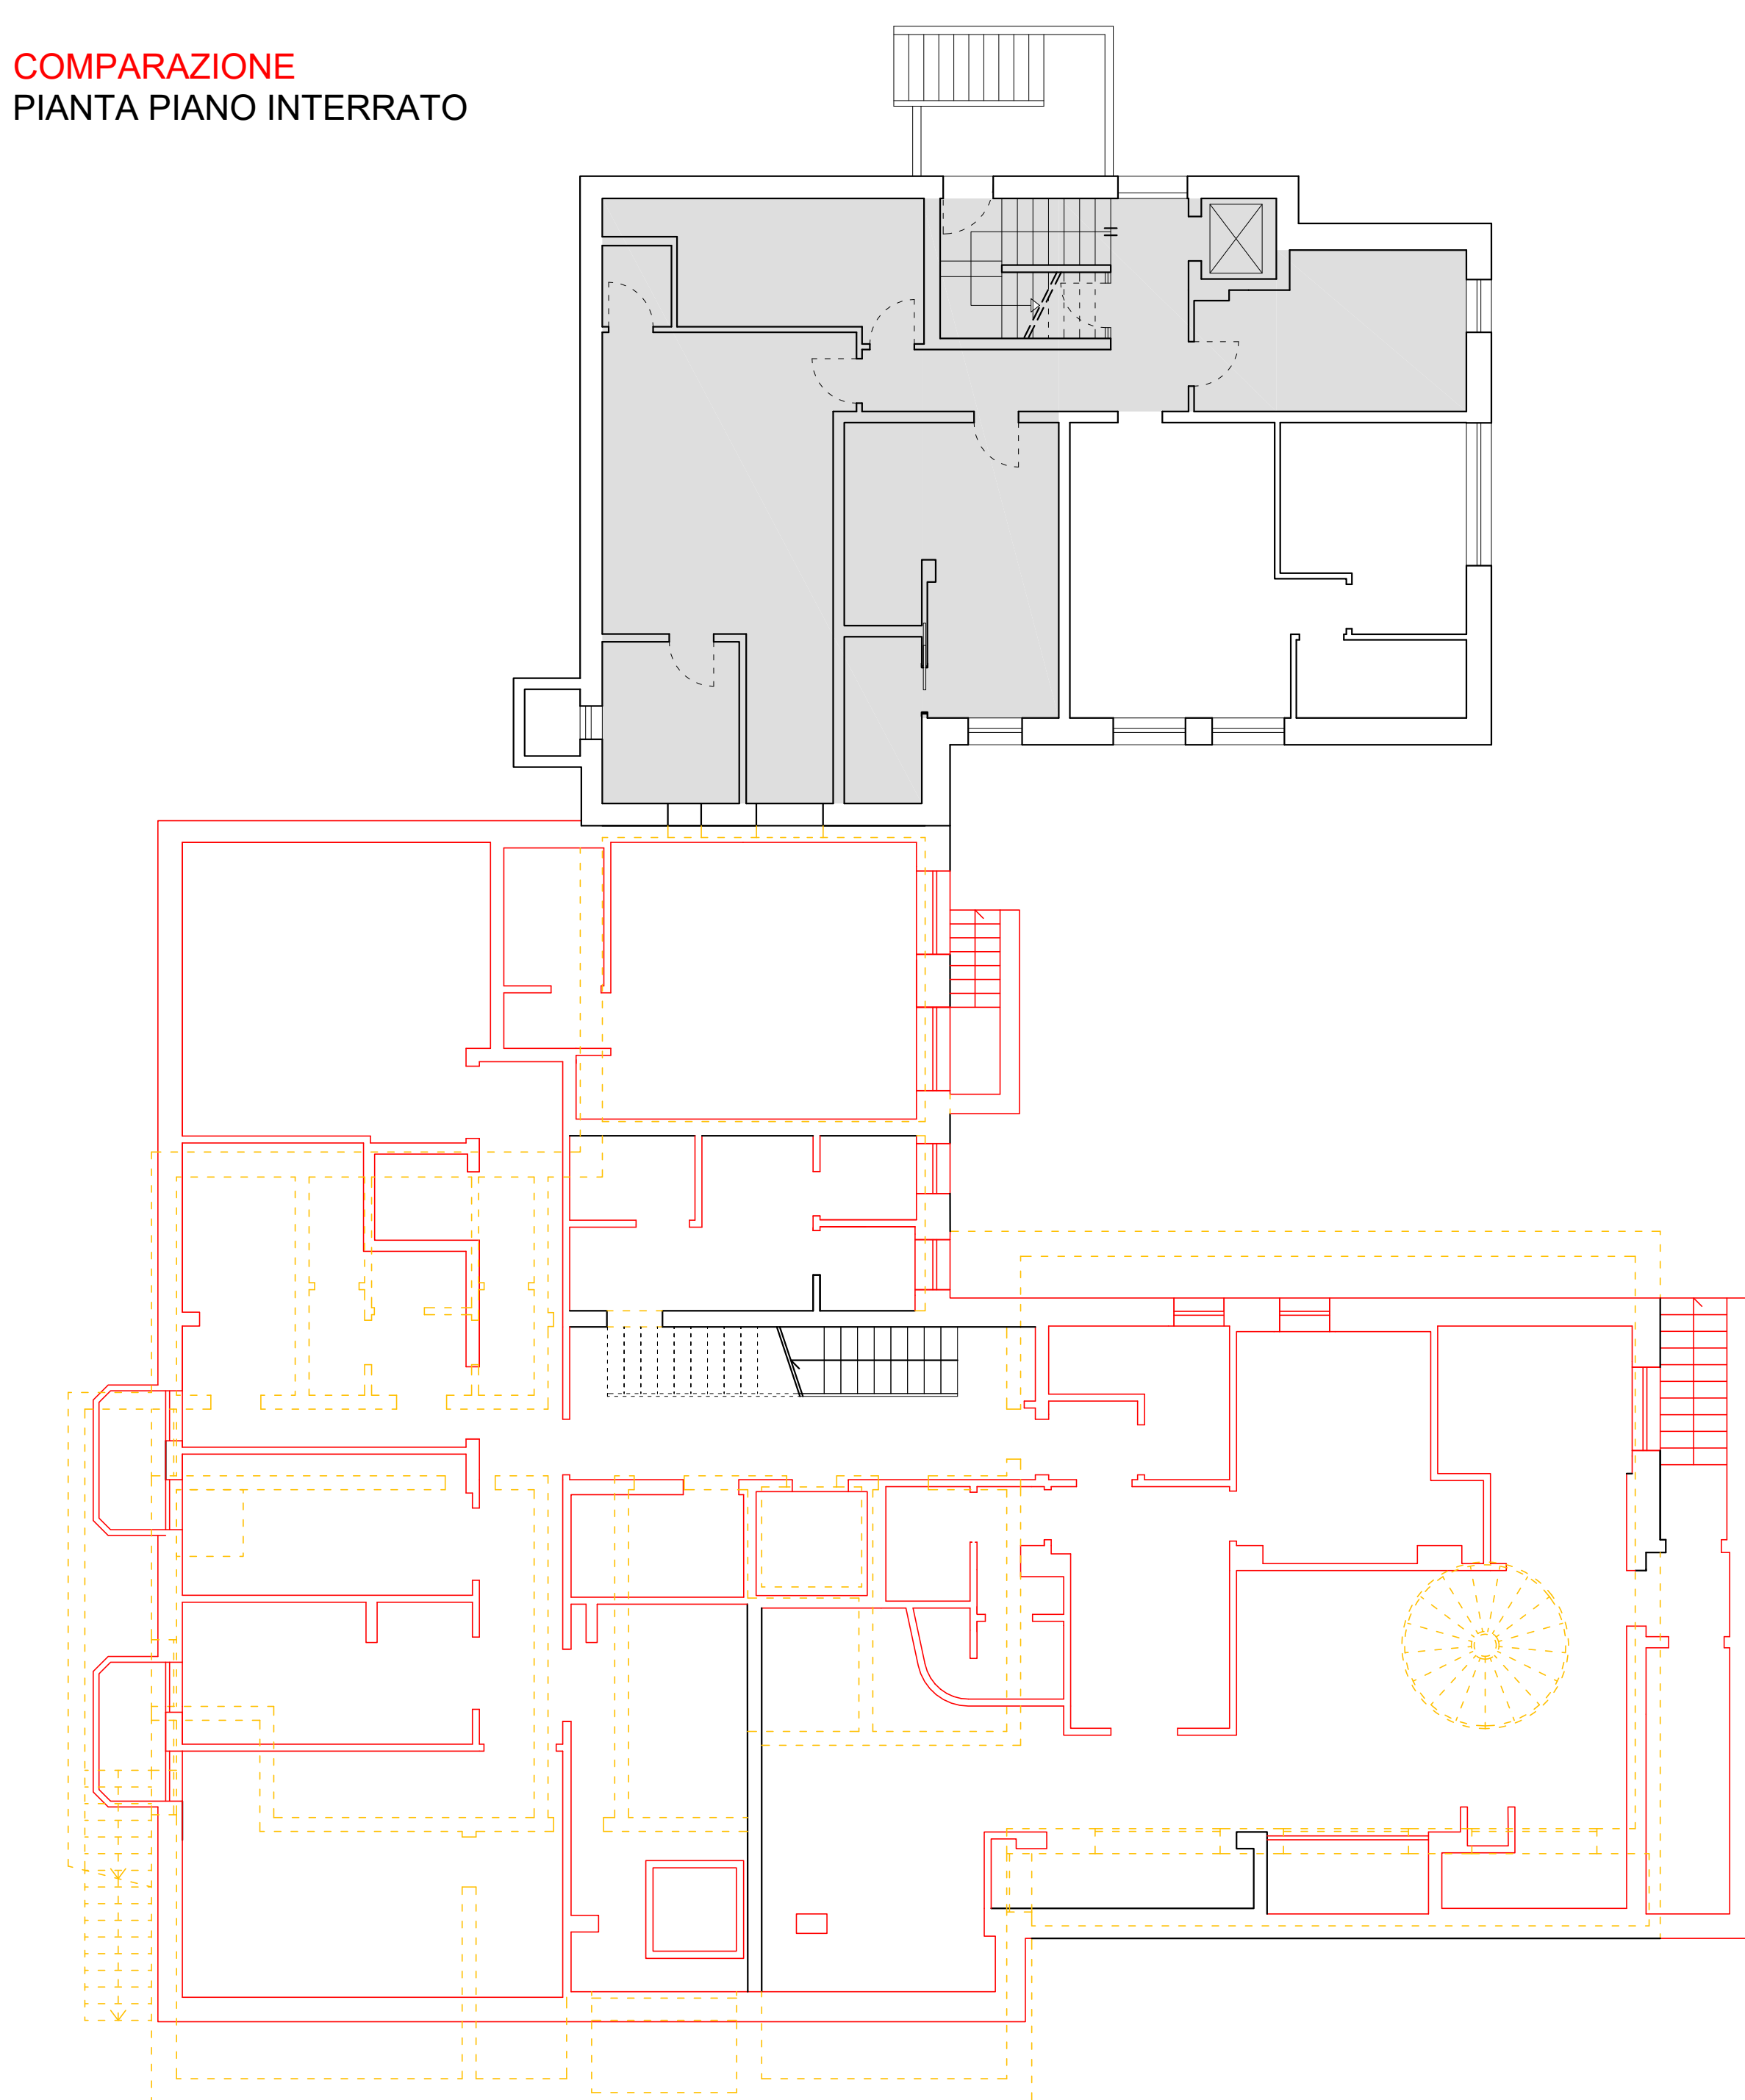


COMPARAZIONE
PIANTA PIANO TERRA

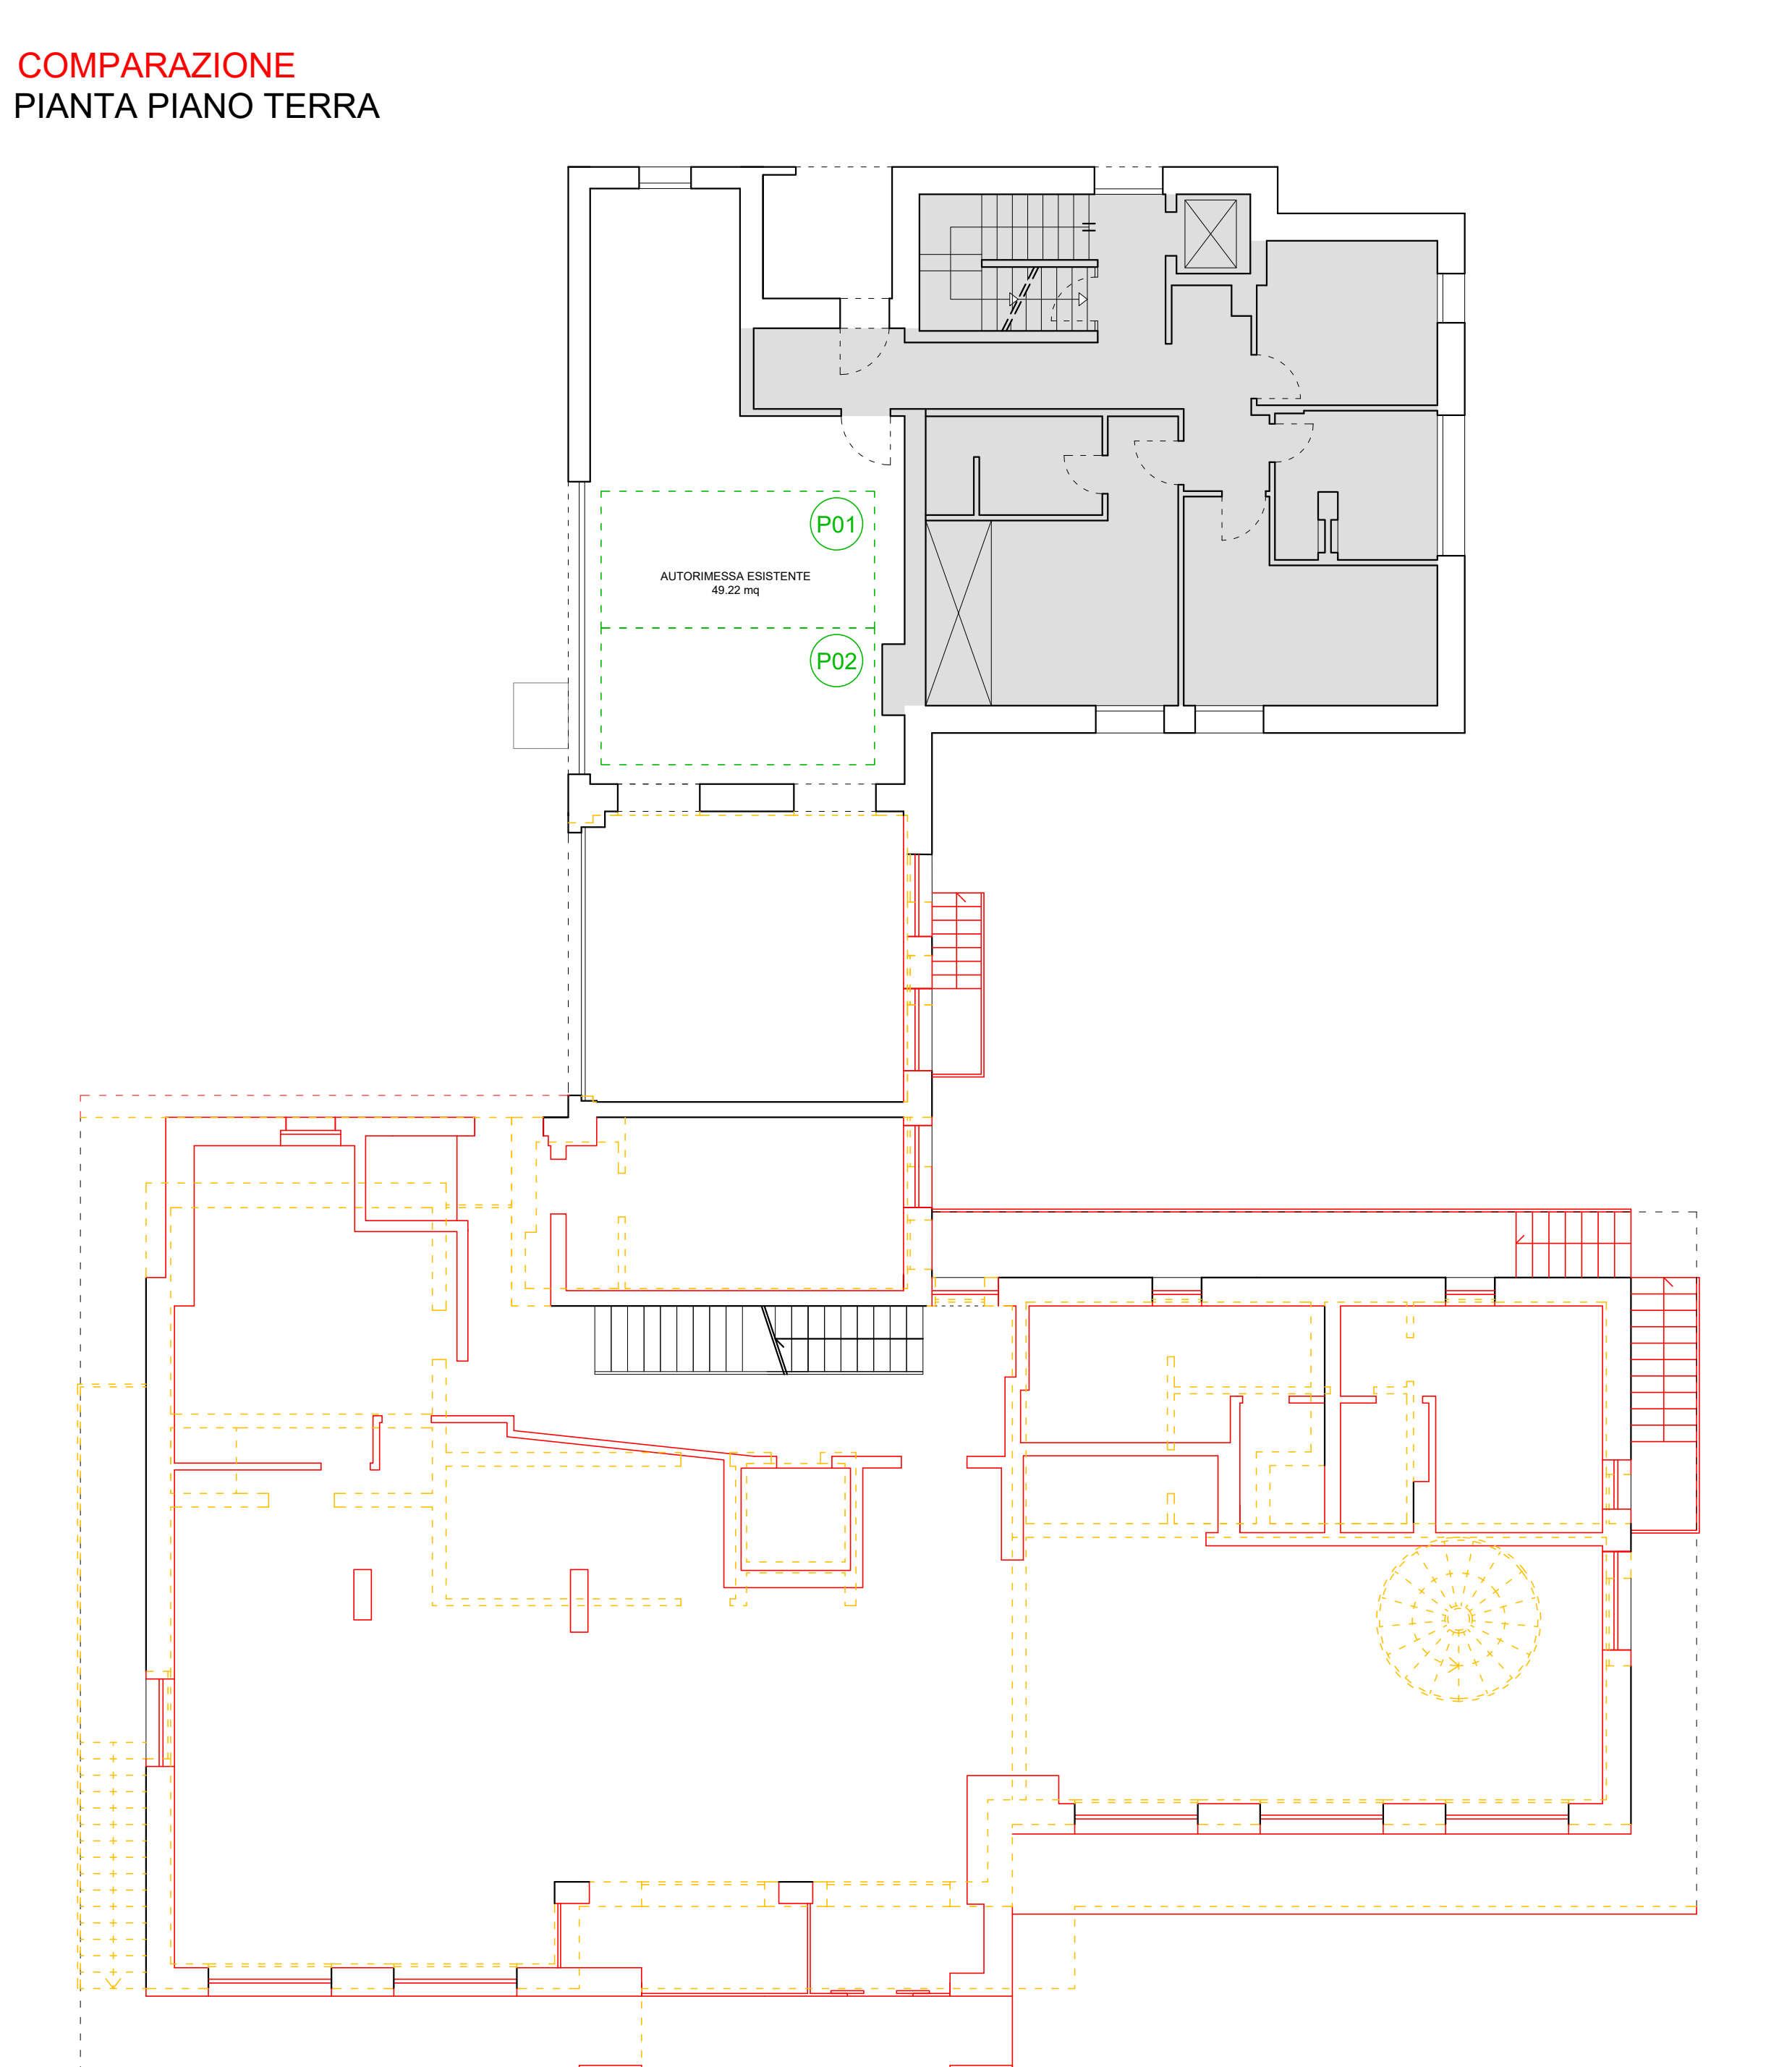

LEGENDA PIANTE

- POSTI AUTO
- SCARICO
- ESALATORI
- PLUVIALI
- CANNA FUMARIA
- IMPIANTO DI AERAZIONE ARTIFICIALE
- PORZIONE DI EDIFICIO ESISTENTE NON OGGETTO DI INTERVENTO
- OPERE IN VARIANTE
- OPERE ASSENTITE DA NON REALIZZARE

VARIANTE
PIANTA PIANO INTERRATO

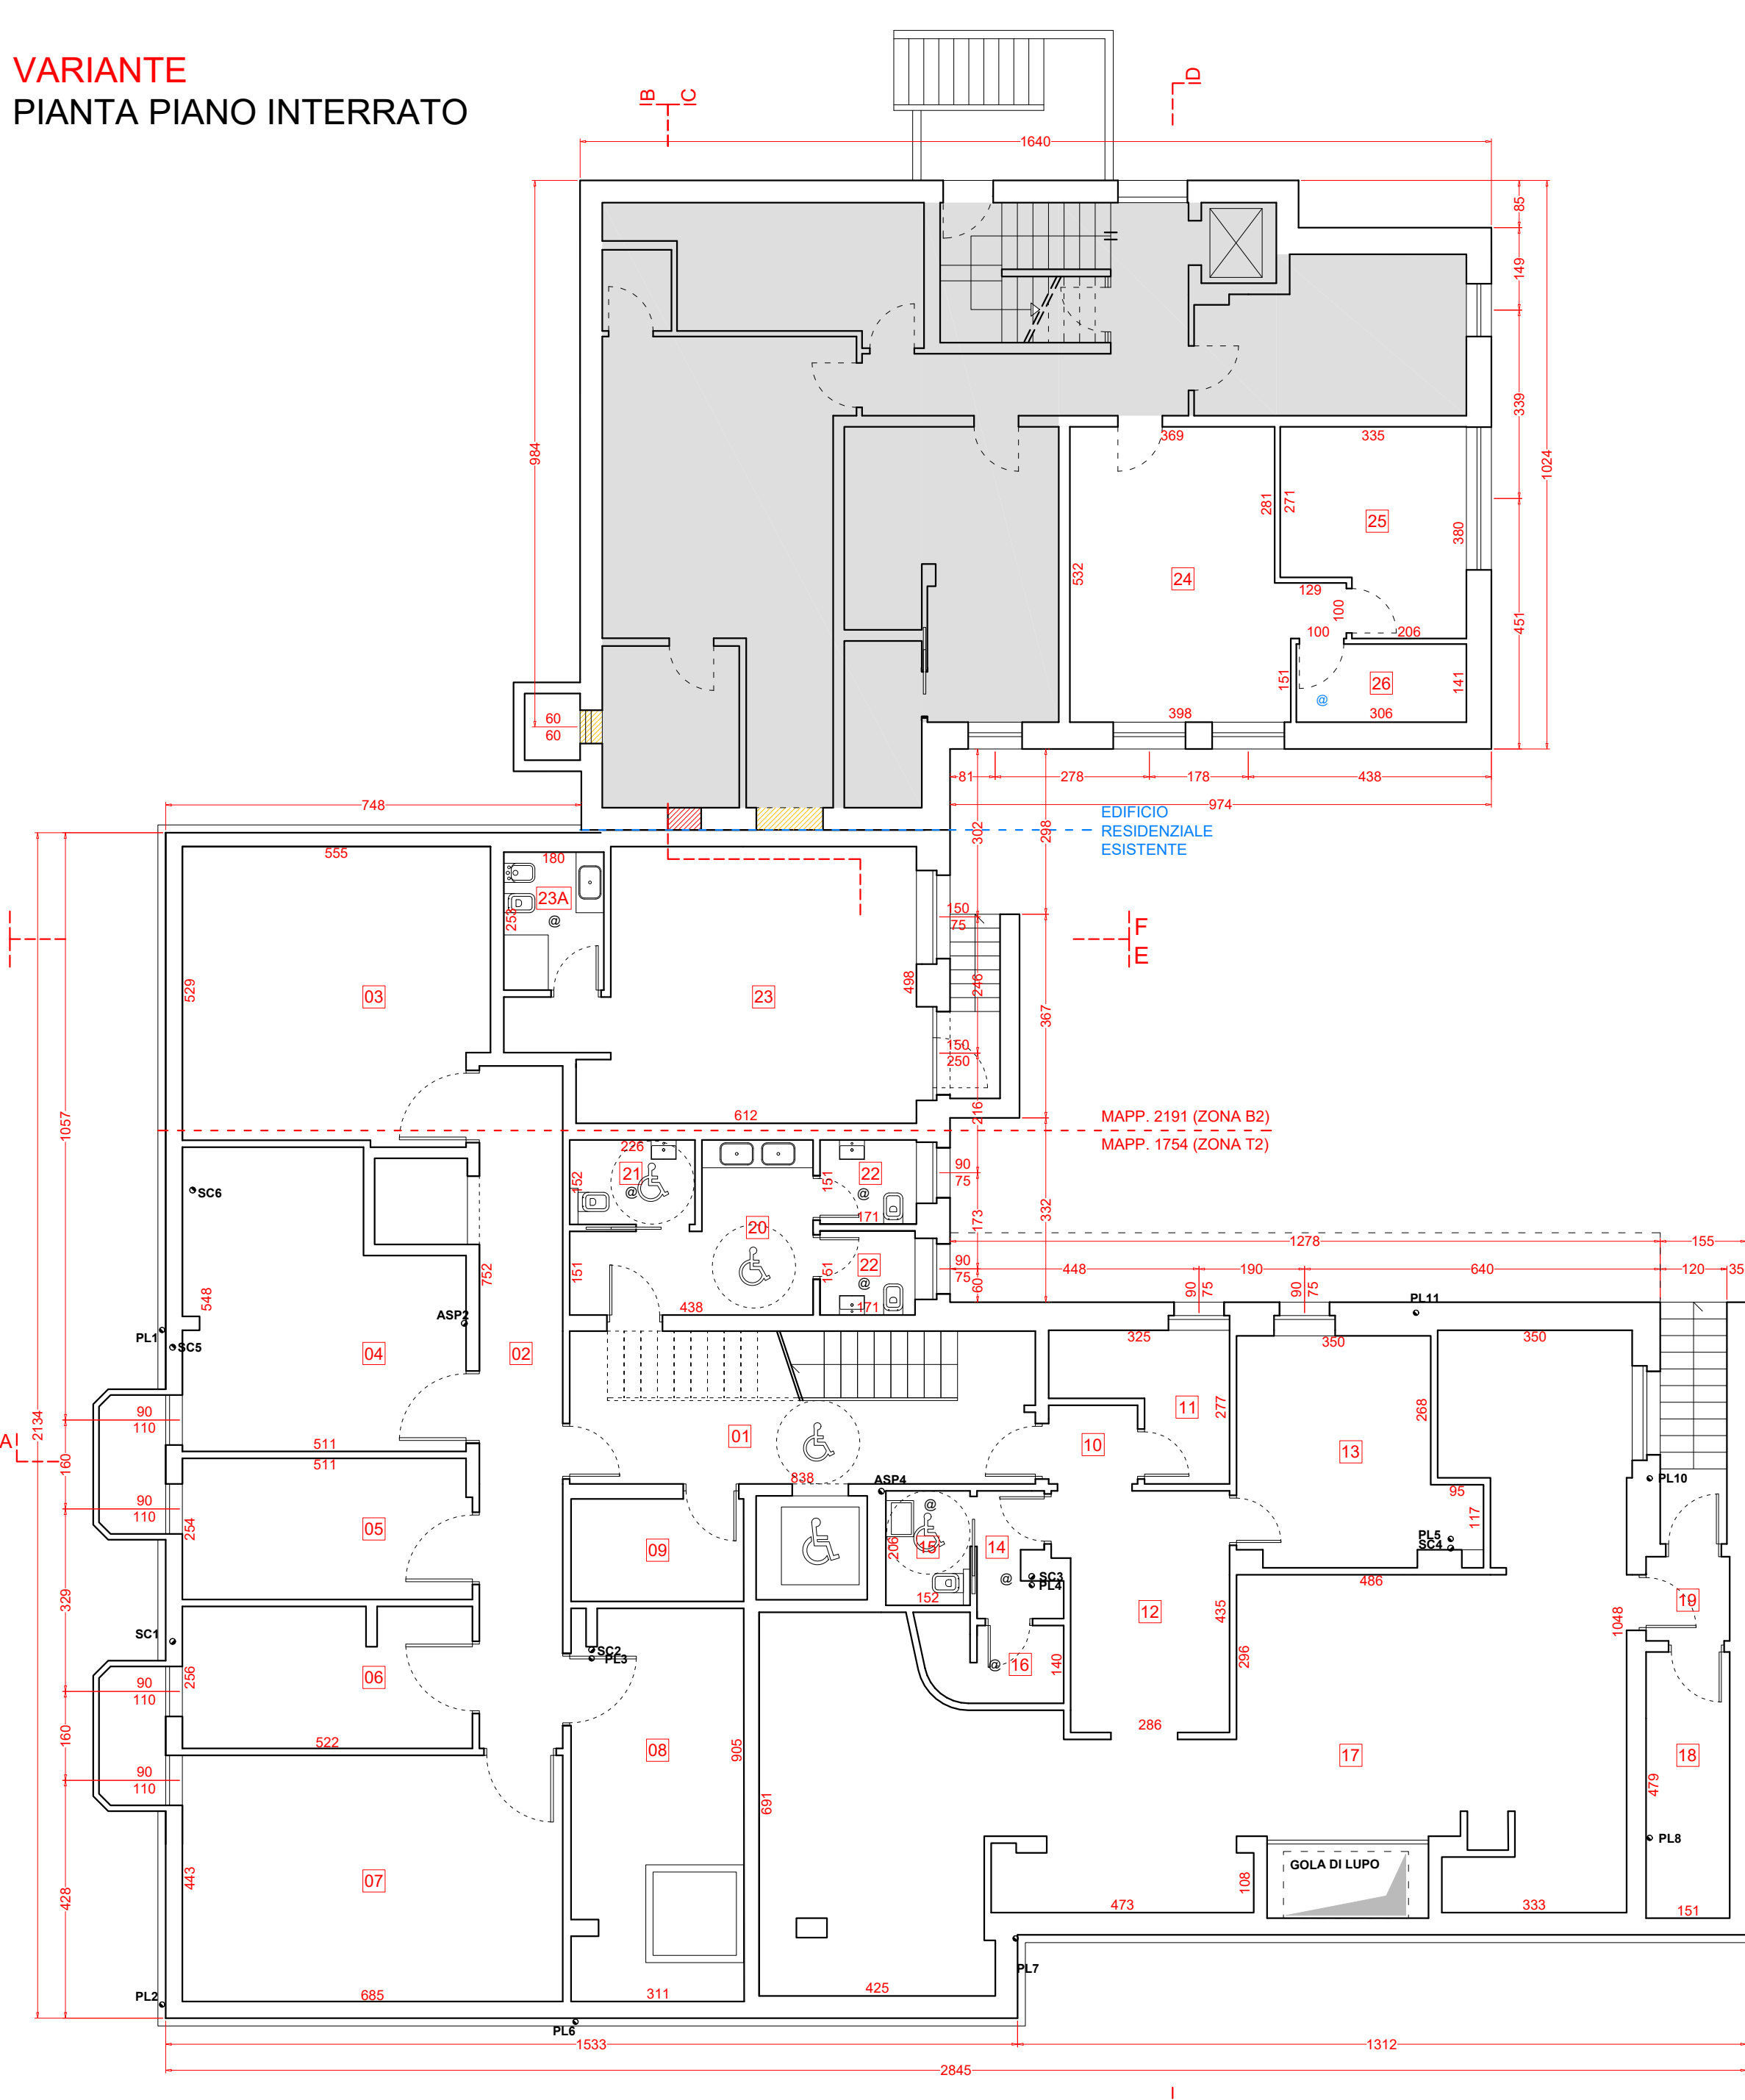

VARIANTE
PIANTA PIANO TERRA

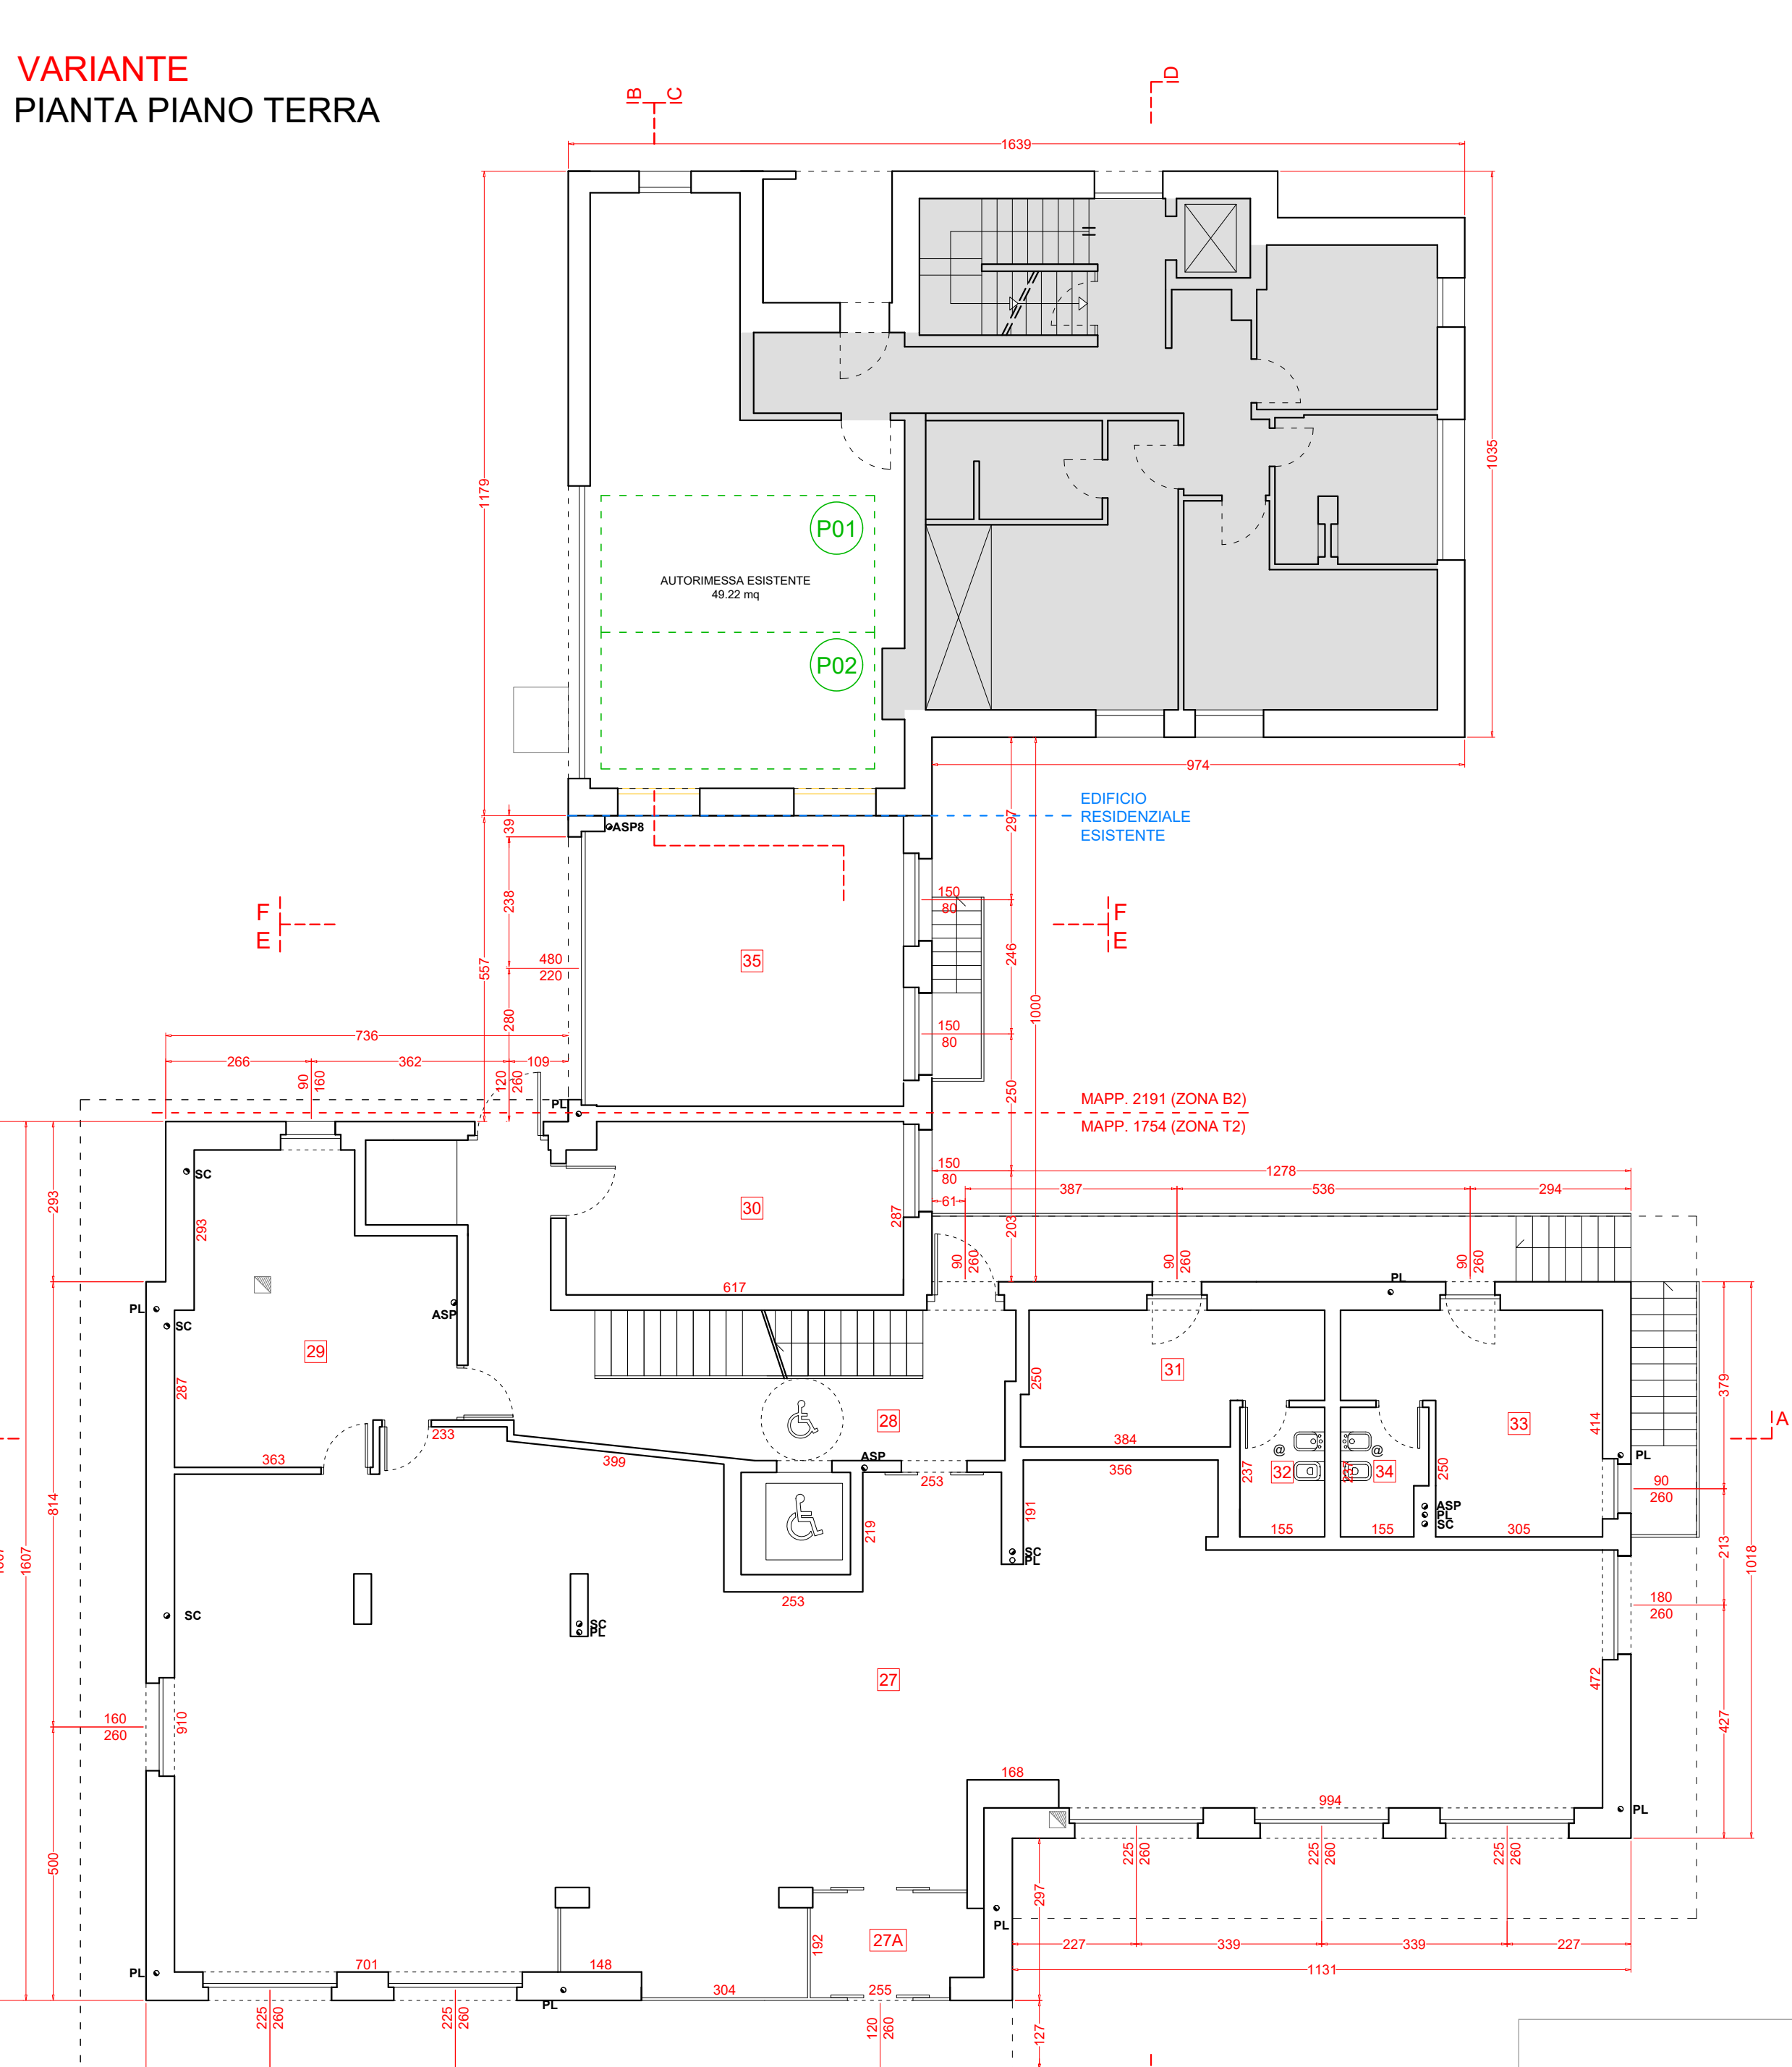


TABELLA R.A.I. E SUPERFICI						
N°	DESTINAZIONE	SNR mq	SU mq	Sup. Fin. R.A.I. / UTENTI mq	S.F.A. /	UTENTI AMM.
PIANTA PIANO INTERRATO						
MAPPALE 1754						
01	DISTRIBUZIONE VERTICALE	23.04	/	/	/	
02	CORRIDOIO	15.42	/	/	/	
03	RIPOSTIGLIO	24.55	/	1	1/9	
04	RIPOSTIGLIO	13.17	/	1	1/13	
05	RIPOSTIGLIO	13.53	/	1	1/13	
06	LAVANDERIA/STRIBERIA	30.82	/	1	1/10	
07	LOCALE TECNICO	21.81	/	/	/	
08	RIPOSTIGLIO	5.73	/	/	/	
09	DISMAGNOI	2.76	/	/	/	
10	RIPOSTIGLIO	6.35	/	0.7	1/22	
11	FITNESS-WELLNESS	12.85	/	/	/	
12	FITNESS-WELLNESS	15.47	/	0.7	1/22	
13	ANTIBAGNO	2.77	/	/	/	
14	WC	3.12	/	/	/	
15	DOCCIA	3.58	/	/	/	
16	FITNESS-WELLNESS	91.69	/	2.70	1/33	
17	RIPOSTIGLIO	7.20	/	/	/	
18	DISMAGNOI	2.28	/	/	/	
19	ANTIBAGNO	9.88	/	/	/	
20	WC DISABILI	3.42	/	/	/	
21	WC	2.58	/	0.7	1/14	
MAPPALE 2191						
03	RIPOSTIGLIO	28.82	/	/	/	
23	RIPOSTIGLIO	30.10	/	4.1	1/7	
23A	BAGNO	4.45	/	/	/	
24	CAMERA		21.31	2.43	1/8	
25	CAMERA		11.32	2.30	1/5	
26	BAGNO		4.30	/	/	

TABELLA R.A.I. E SUPERFICI						
N°	DESTINAZIONE	SNR mq	SU mq	Sup. Fin. R.A.I. / UTENTI mq	S.F.A. /	UTENTI AMM.
PIANTA PIANO TERRA						
MAPPALE 1754						
27A	INGRESSO HOTEL		5.60	4.5	1/2	
27	HALL/RECEPTION AREA COLAZIONE		187.30	28.7	1/6	
28	DISTRIBUZIONE VERTICALE		30.30	/	/	
29	OFFICE COLAZIONE		24.85	1.44	1/17	
30	DEPOSITO SCI		19.26	/	/	
31	CAMERA PERSONALE		12.19	1.8	1/6	
32	BAGNO		4.00	/	/	
33	CAMERA PERSONALE		15.51	1.8	1/8	
34	BAGNO		4.00	/	/	
MAPPALE 2191						
35	AUTORMESSA		29.76	3.6	1/8	

DATA 19 Giugno 2025	COMMITTENTE NIREAL SRL	PROGETTISTA Giancarlo Andreola
DATA AGGIORNAMENTO 08 Luglio 2025	PROGETTO VARIANTE AL PDC 42-58/2025 PROT. N° 7234 DEL 07/03/2025	PROGETTISTA Giancarlo Andreola
SCALA 1:100	OGGETTO STRUTTURA TURISTICO RICETTIVA IN VIA DALLA MADONNA A LIVIGNO CON MODIFICA EDIFICIO RESIDENZIALE ESISTENTE E PARCHEGGIO CONVENZIONATO	PROGETTISTA Giancarlo Andreola
SCALA STAMPA 10 = 100	LABORATORIO DI PROGETTAZIONE SOSTENIBILE STUDIO ASSOCIATO	PROGETTISTA Giancarlo Andreola
TUTTI I DIRITTI SU QUESTA TAVOLA SONO RISERVATI AI TITOLARI DI LEGGE. RIPRODUZIONE VIETATA	LABORATORIO DI PROGETTAZIONE SOSTENIBILE STUDIO ASSOCIATO	PROGETTISTA Giancarlo Andreola
PRATICA EDILIZIA PIANTA PIANO INTERRATO, PIANO TERRA, ASSENTITO, COMPARAZIONE, VARIANTE	LABORATORIO DI PROGETTAZIONE SOSTENIBILE STUDIO ASSOCIATO	PROGETTISTA Giancarlo Andreola