




Stato di Progetto - Pianta Piano Terra Particolare
Scala 1:50

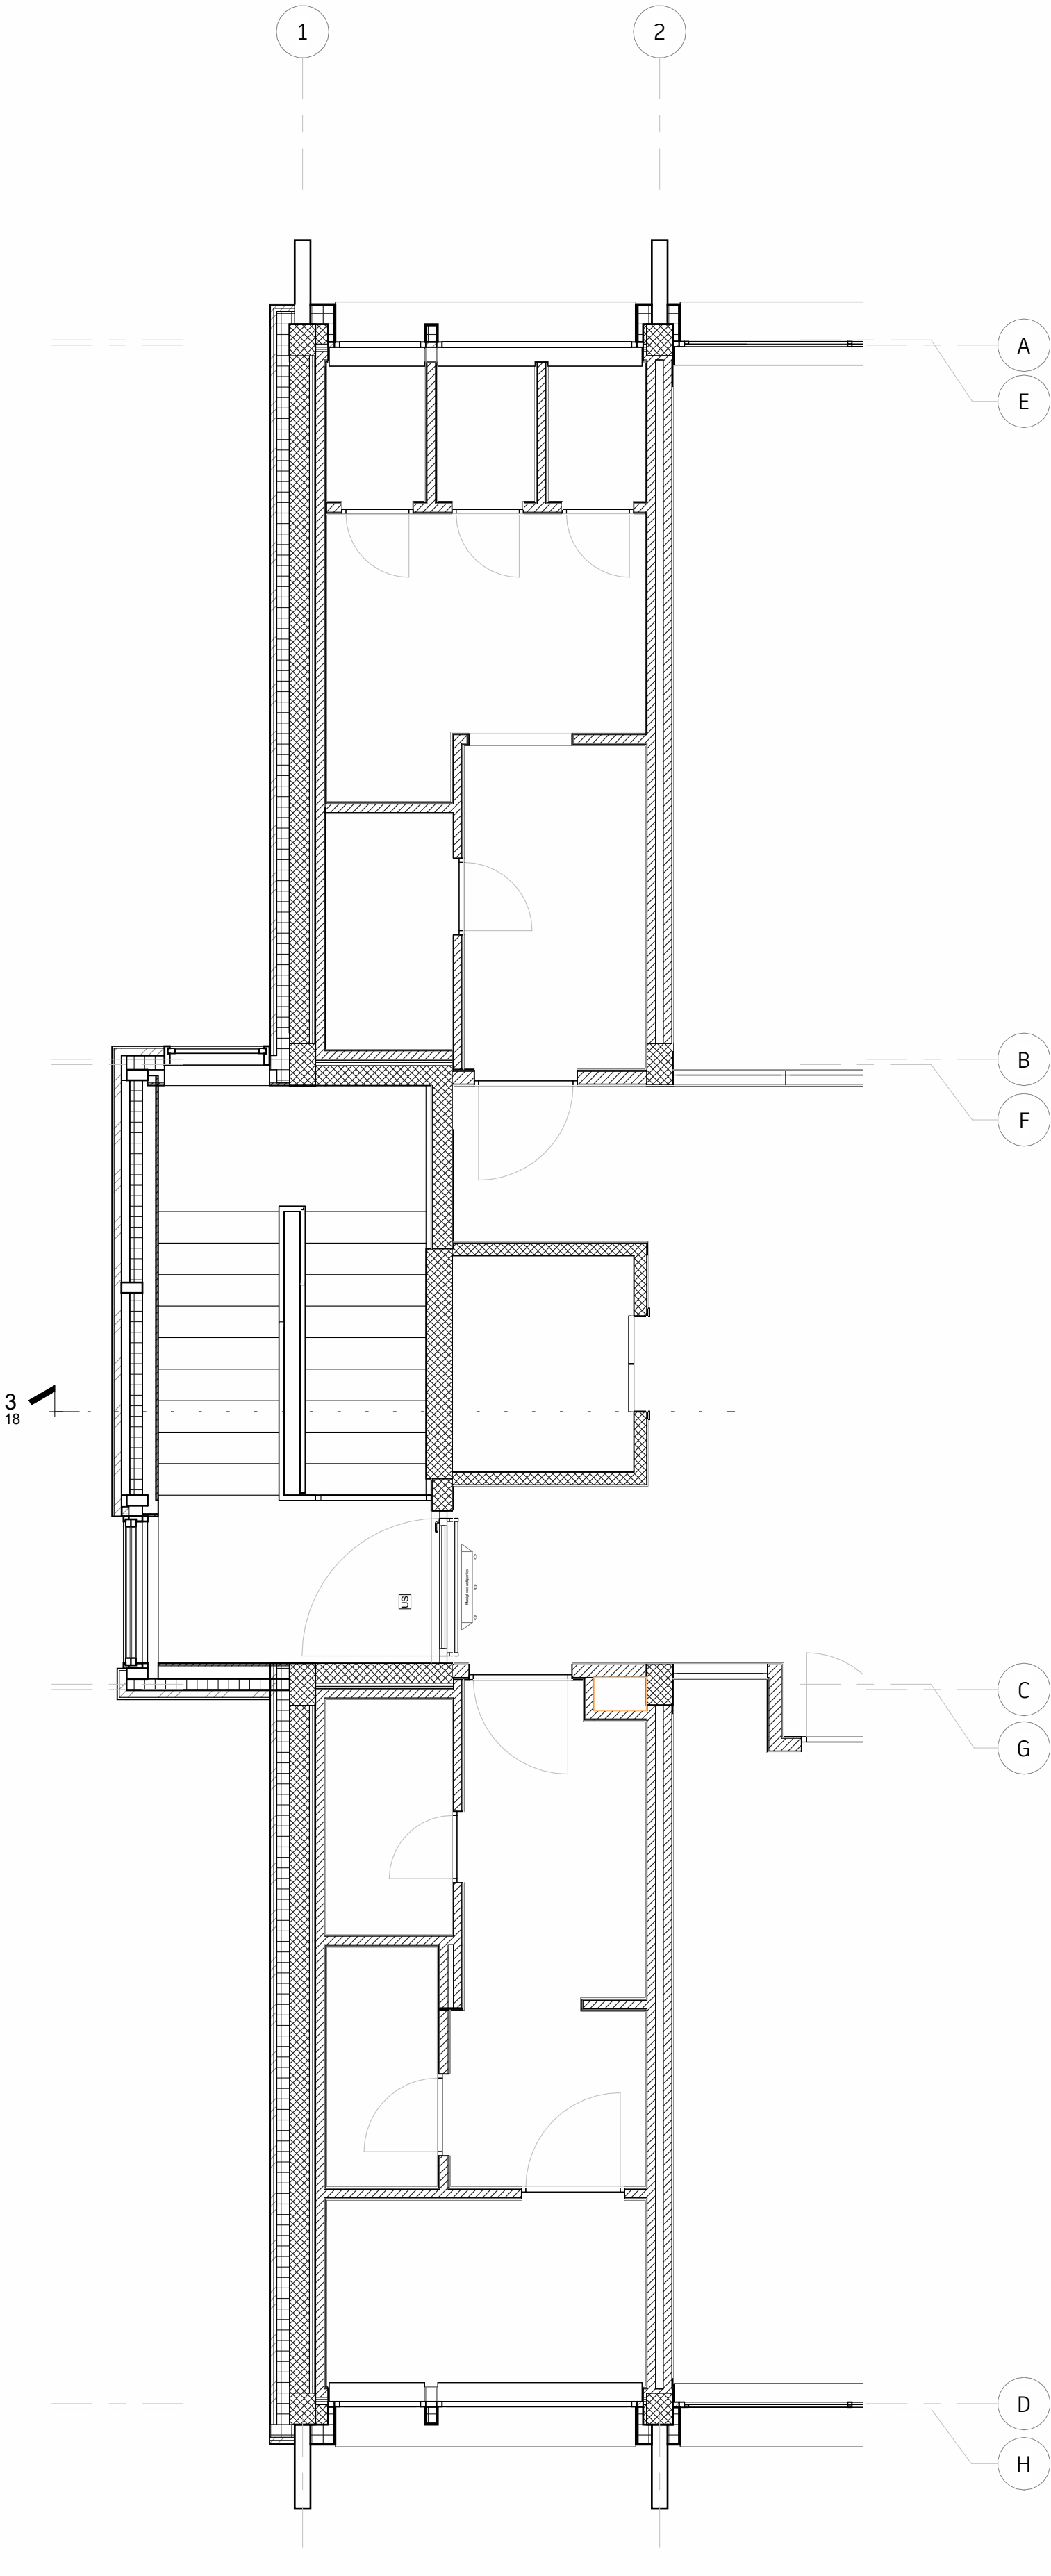


Stato di Progetto - Pianta Piano Primo Particolare
Scala 1:50

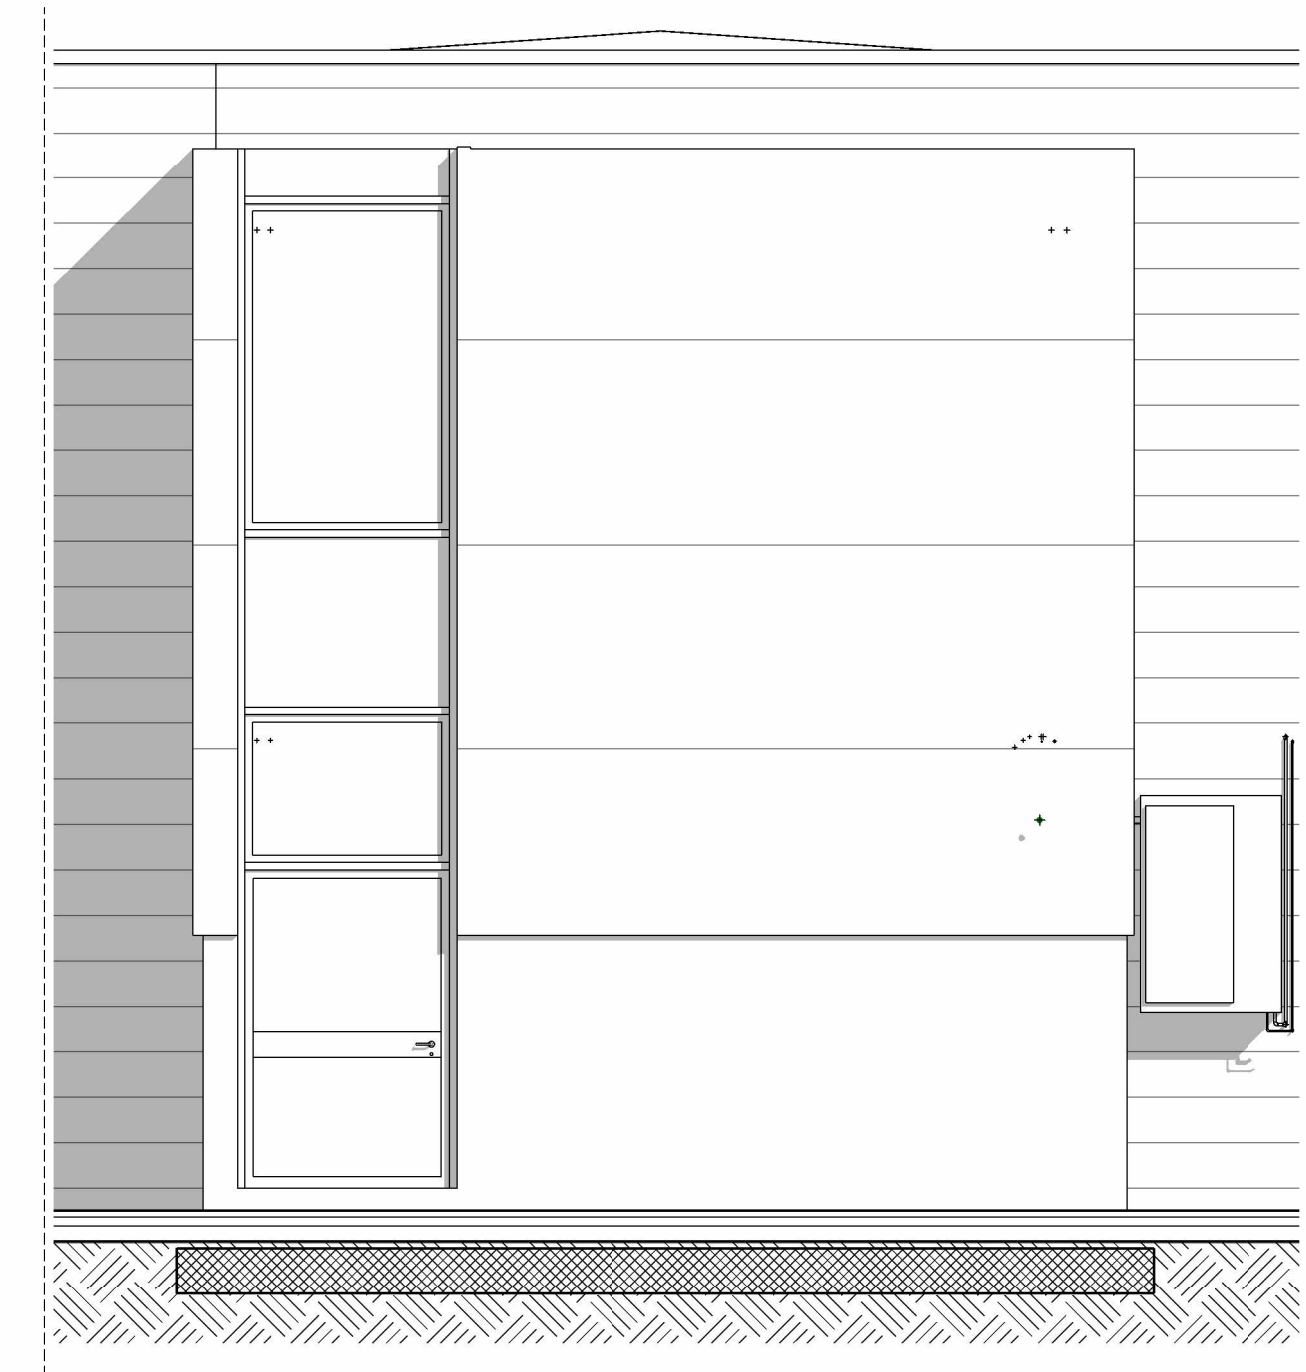

Stato di Progetto - Prospetto scala
Scala 1:50

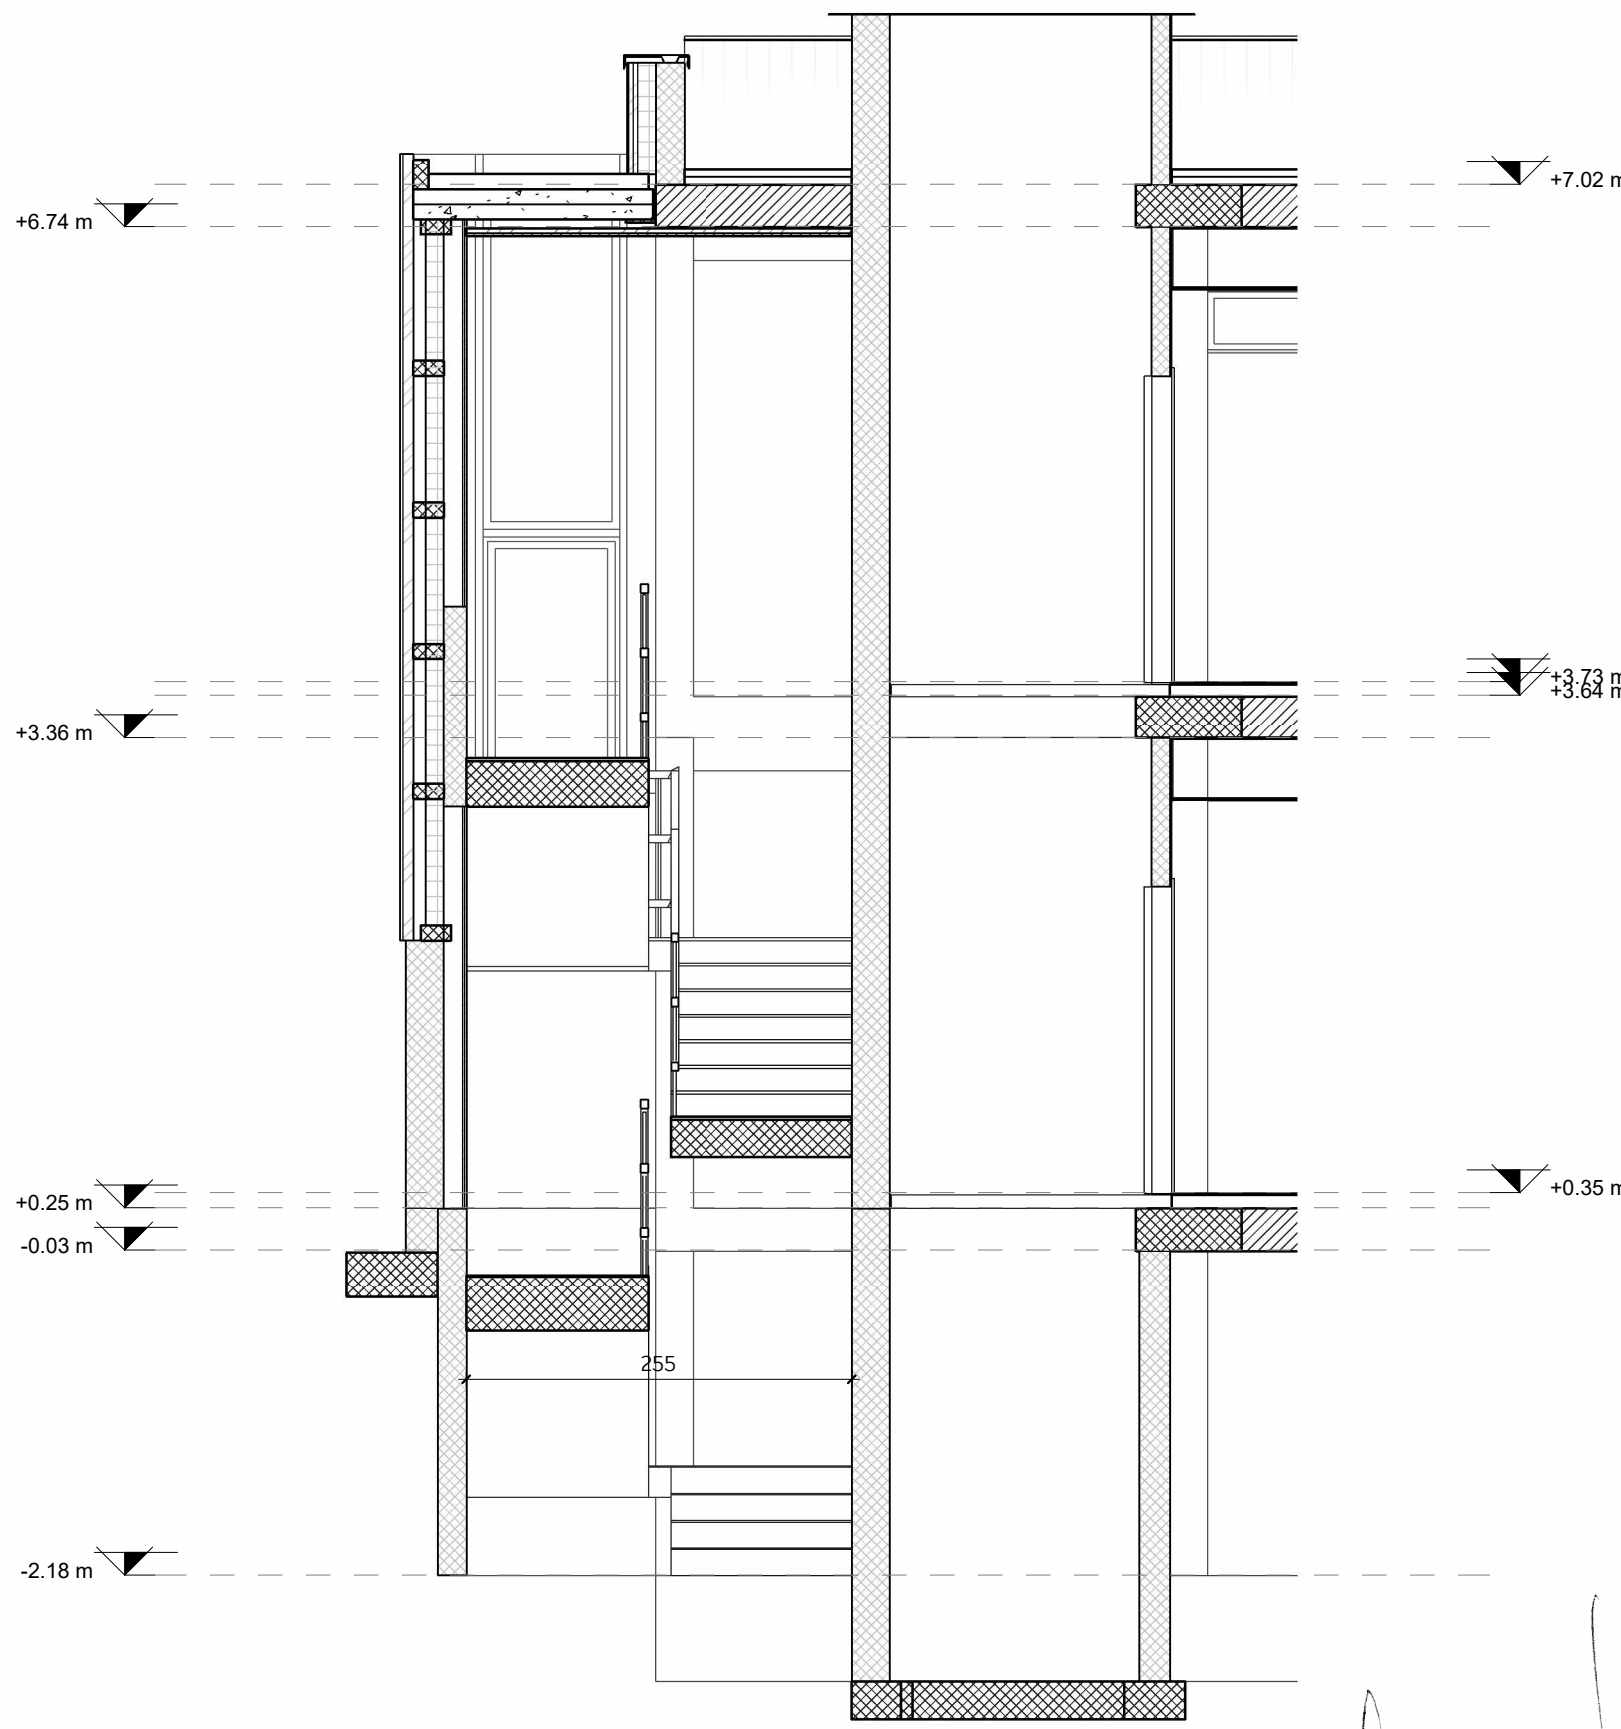

Stato di Progetto - Sezione E-E
Scala 1:50

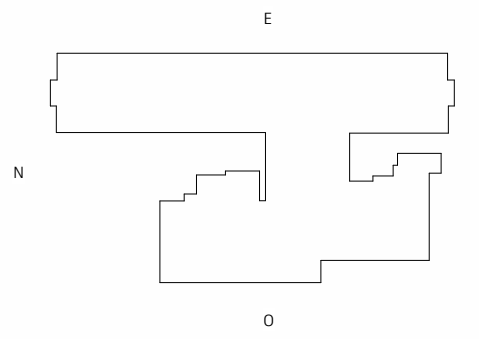

protocollo	data	descrizione
1	14/07/2023	CORREZIONI PER VERIFICA
0	14/04/2023	EMISSIONE

Finanziato dall'Unione europea
NextGenerationEU

MINISTERO DELL'INTERNO

italiadomani

Comune di Melzo
Piazza Vittorio Emanuele II°, 1 - 20066 Melzo (MI)
Servizio Lavori Pubblici (LP)

Progetto
LA NUOVA MASCAGNI
Progetto di rigenerazione della scuola secondaria di 1° grado

Responsabile Unico del Procedimento
Arch. Giovanna Rubino

Fase
PROGETTO DEFINITIVO

Progetto architettonico, strutturale, coordinamento

BUSCAGLIA ASSOCIATI
Ing. Massimo Buscaglia - Arch. Davide Buscaglia
Corso della Repubblica 19, 27029 Vigevano (PV)
+39 0381 73908
progetti@buscagliaassociati.it
www.buscagliaassociati.it

collaboratori: Montserrat Gomez Maya

Consulenza impianti meccanici

TEAM srl
Ing. Cristiana Ruggeri - Ing. Claudio Ogliari
Corso Cavour 17, 27100 Pavia
+39 0382 1476448
Info@teampavia.it
www.teampavia.it

Consulenza impianti elettrici

Per. Ing. Enrico Negri
studio.tecnico.en@gmail.com

Coordinamento sicurezza in fase di progettazione

STUDIO AR. Arch. Alessandro Rastelli
Via Appennini 131, Milano
studioar.cantieri@gmail.com

PD.B.18 revisione **01** data **14.07.2023**

Elaborato
Progetto.
Scala esterna. Particolari

protocollo	redatto	controllato	scala
20-017	BD	BD	1:50