

Provincia di TERAMO



Data Settembre 2025 Tavola E_02.c

Scala

Progettazione esecutiva - D.L. - C.S.P. - C.S.E.
Ing. Leonardo Rigazzi

Progettista impianti antincendio
Ing. Del Nunzio Pierpaolo

☐ Progetto di fattibilità tec. ed economica ☒ Progetto esecutivo ☐ Perizia di variante ☐ As-built

 Ing. DEL NUNZIO PIERPAOLO


**Del Nunzio
Pierpaolo**
INGEGNERE CIVILE

Ing. DEL NUNZIO PIERPAOLO
Via Ippolito Nievo 18/B I 6
Giulianova (TE) - Italia
+39 349 4420554
delnunziopierpaolo@gmail.com
P. IVA 01691130576

Questo elaborato è di proprietà di Leonardo Rigazzi e Del Nuzio Pierpaoli; tutti i diritti sono riservati. Il contenuto non è riproducibile e/o visionabile da persone non autorizzate da Leonardo Rigazzi e Del Nuzio Pierpaoli.

Scala 1:100

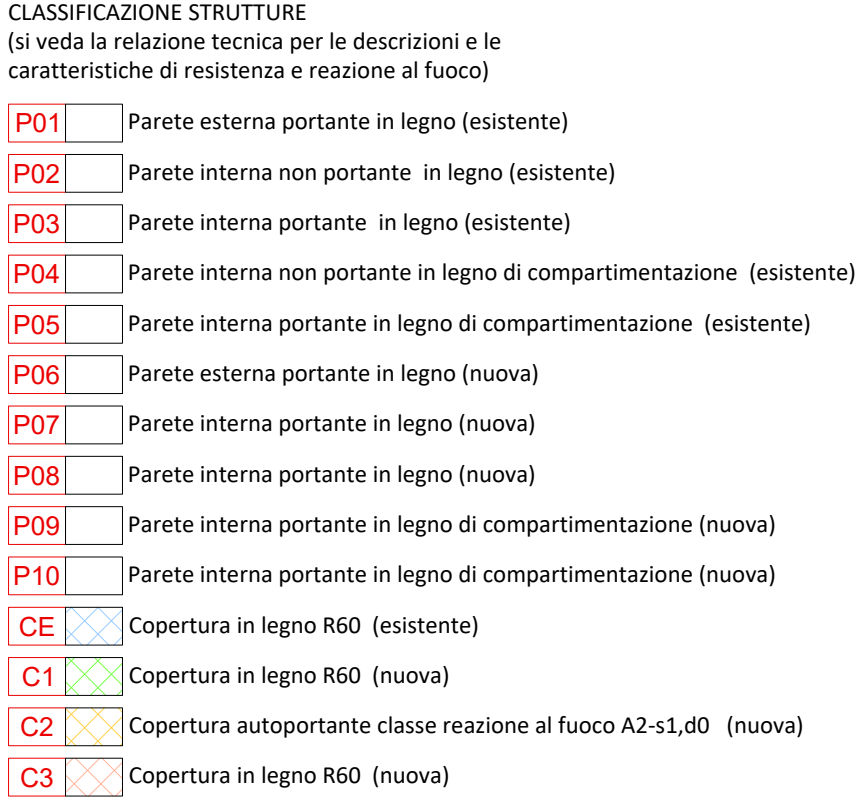


Diagramma planimetrico dell'immobile in tre blocchi:

- BLOCCO 1**
AREA 376 mq
- BLOCCO 2**
AREA 238 mq
- CUCINA**
AREA 29 mq

Scala 1:100

