

Oggetto  
**PNRR M4-C1-I1.1-D.M. n. 51 del 17/03/2025 – NUOVA COSTRUZIONE PER NUOVO AMPLIAMENTO FUNZIONALMENTE AUTONOMO E STRUTTURALMENTE INDIPENDENTE DELL'ASILO NIDO COMUNALE "NONNA PAPERÀ".**

Data  
**Settembre 2025**

Committente  
**Comune di Montorio al Vomano**

Oggetto tavola  
**Zone attività e schema unifilare GAS**

R.U.P. - Responsabile Unico del Procedimento  
**Ing. Federica Di Carlo**  
Comune di Montorio al Vomano  
Via Polseo de Angelis, 24, 64046 Montorio Al Vomano TE

Tavola  
**E\_02.e**

Scala

Progettazione esecutiva - D.L. - C.S.P. - C.S.E.  
**Ing. Leonardo Rigazzi**


Progettista impianti antincendio  
**Ing. Del Nunzio Pierpaolo**

Revisione n. --- del ---,---

☐ Progetto di fattibilità tec. ed economica ☒ Progetto esecutivo ☐ Perizia di variante ☐ As-built




**Ing. LEONARDO RIGAZZI**  
Via del teatro 8 I 64032  
Atri (TE) - Italia  
+39 329 1934898  
leonardo.rigazzi@gmail.com  
P. IVA 02007670678

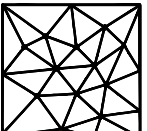

**Ing. DEL NUNZIO PIERPAOLO**  
Via Ippolito Nievo 18/B I 64021  
Giulianova (TE) - Italia  
+39 345 4420654  
delnunziopierpaolo@gmail.com  
P. IVA 01691130676

Questo elaborato è di proprietà di Leonardo Rigazzi e Del Nunzio Pierpaolo, tutti i diritti sono riservati. Il contenuto non è riproducibile e/o visionabile da persone non autorizzate da Leonardo Rigazzi e Del Nunzio Pierpaolo.

IDENTIFICAZIONE COMPARTIMENTI IN FUNZIONE DELLA SUCCESSIONE DEGLI INTERVENTI EDILIZI

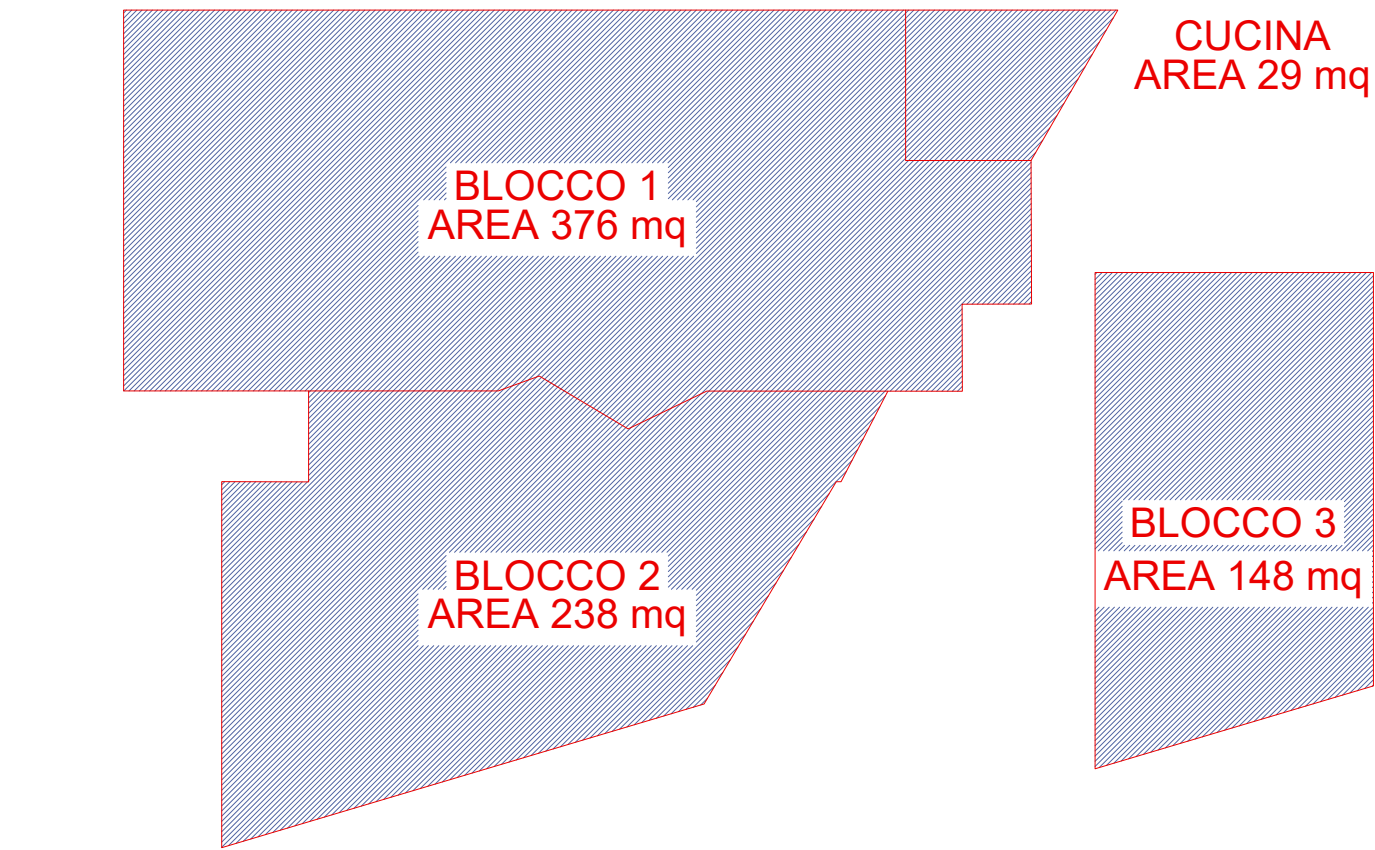

PIANTA - STATO DI PROGETTO

ZONE ATTIVITA'

Scala 1:100



- STRUTTURE REI 60
- 410 mq TA: aree destinate principalmente alla presenza di bambini;
- 75 mq TB: aree destinate ad uffici o servizi;
- 11 mq TM1: locali destinati a lavaggio della biancheria o a deposito con carico di incendio specifico  $q_f > 300 \text{ MJ/m}^2$ ;
- 120 mq TO: aree destinate a spazi comuni;
- 10 mq TZ: altre aree.
- 22 mq Cucina a gas di potenza  $< 35 \text{ kW}$

SCHEMA UNIFILARE ADDUZIONE GAS

