




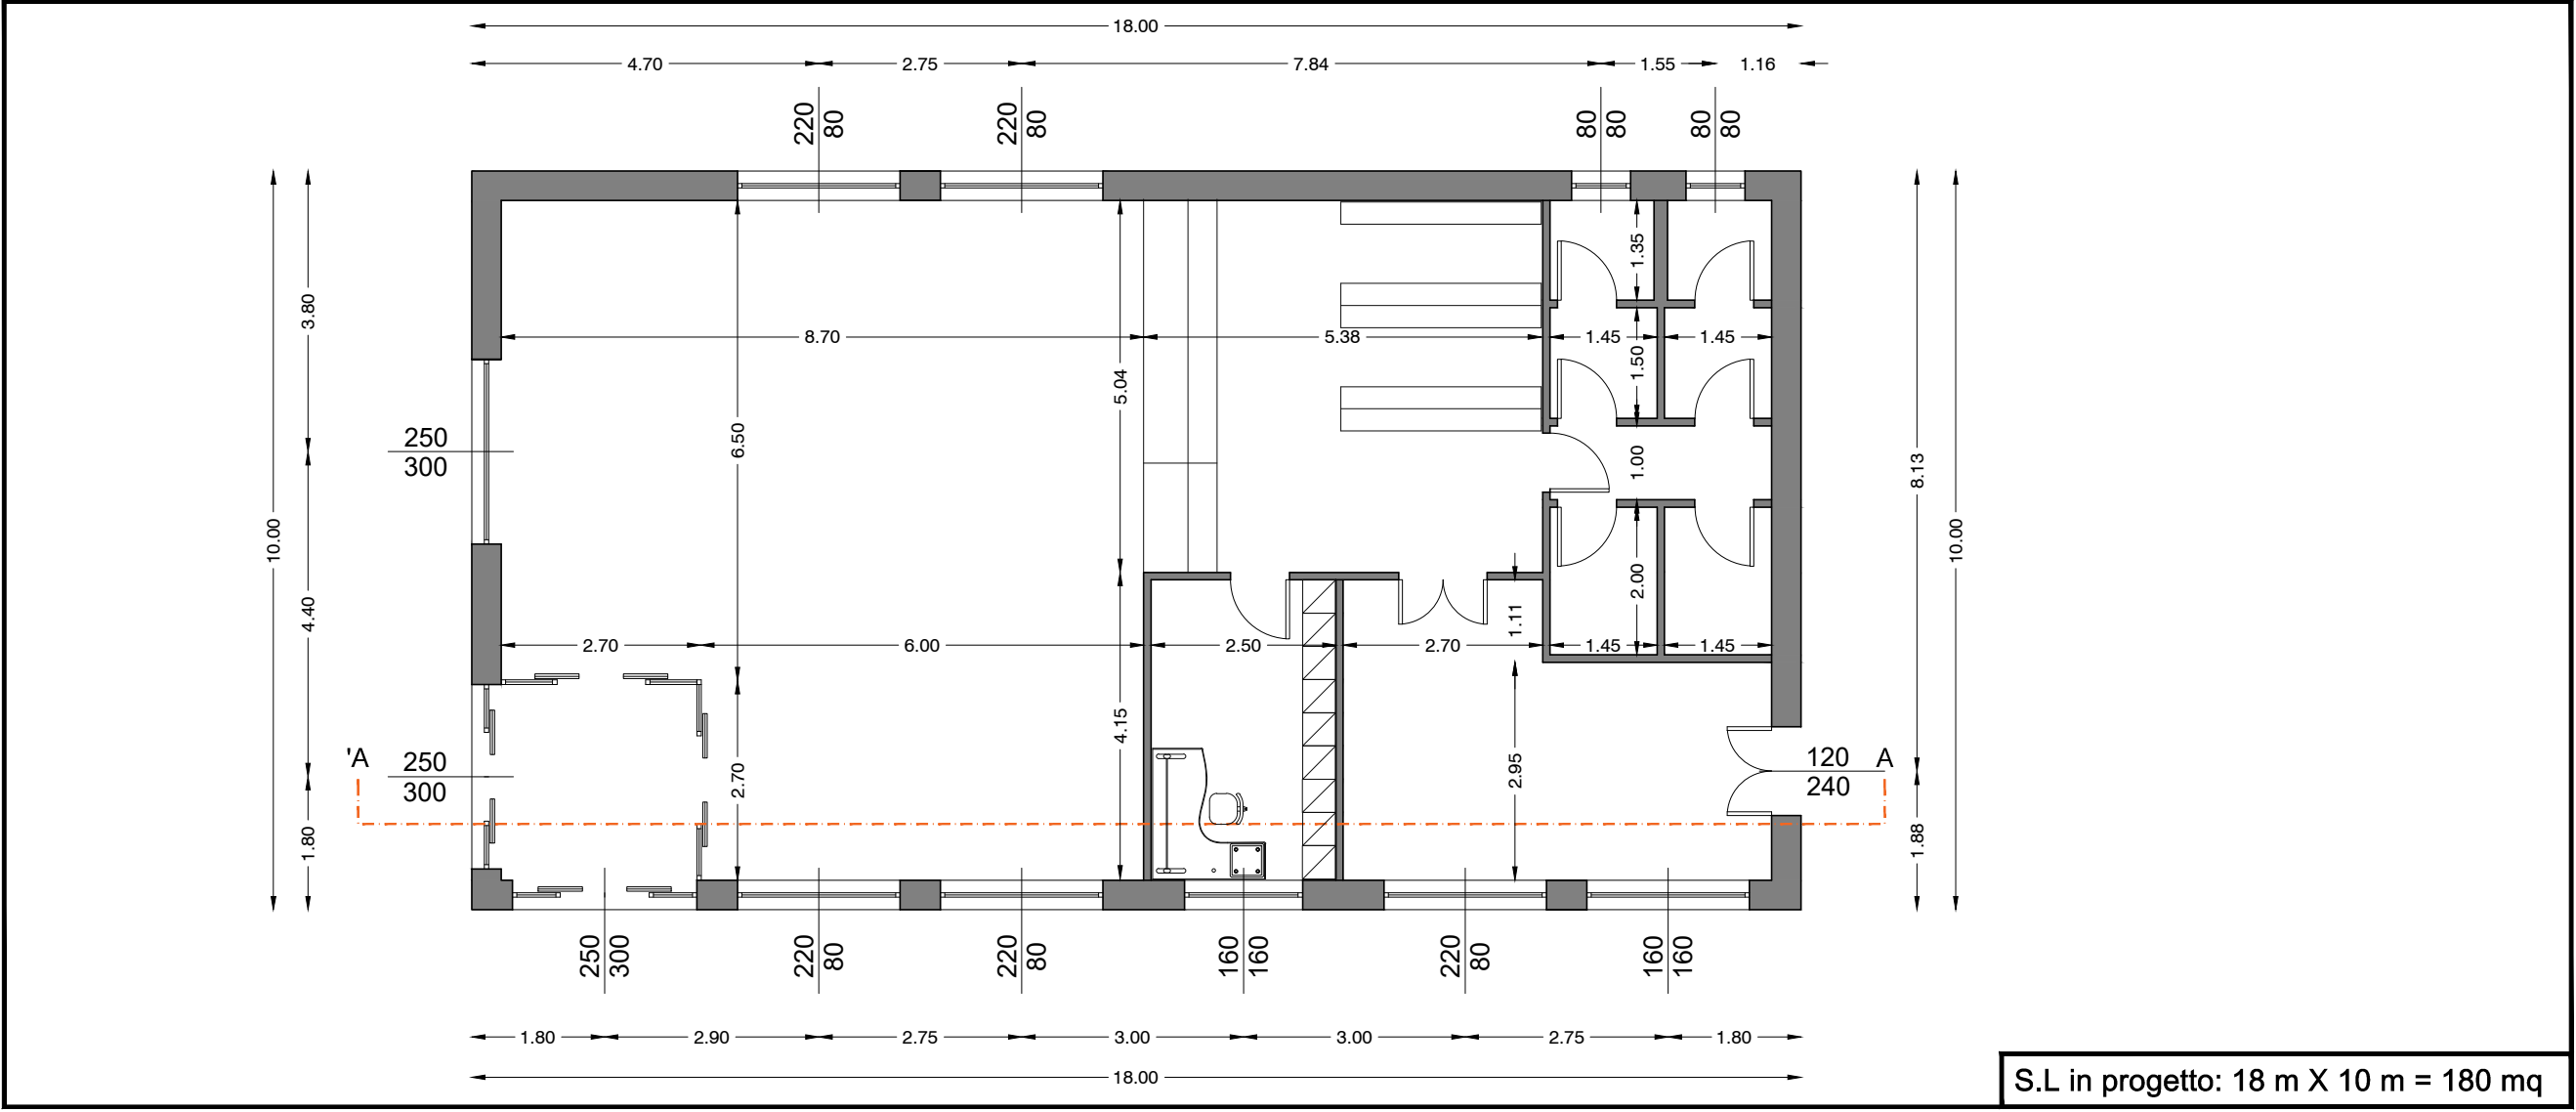


PIANTA PIANO TERRA - scala 1:100

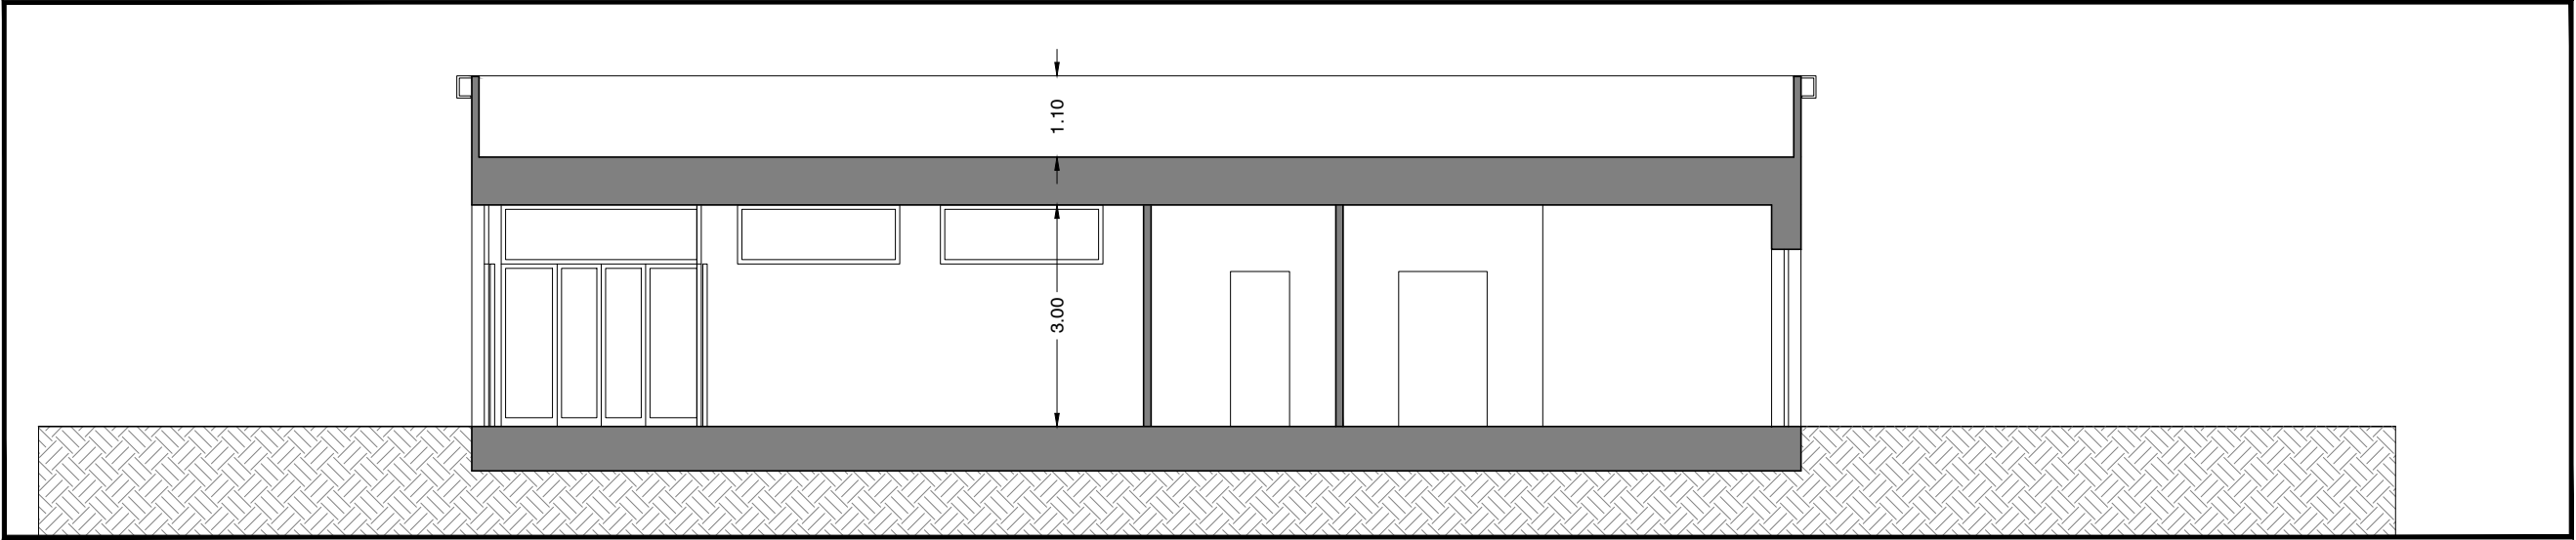


SEZIONE AA' - scala 1:100

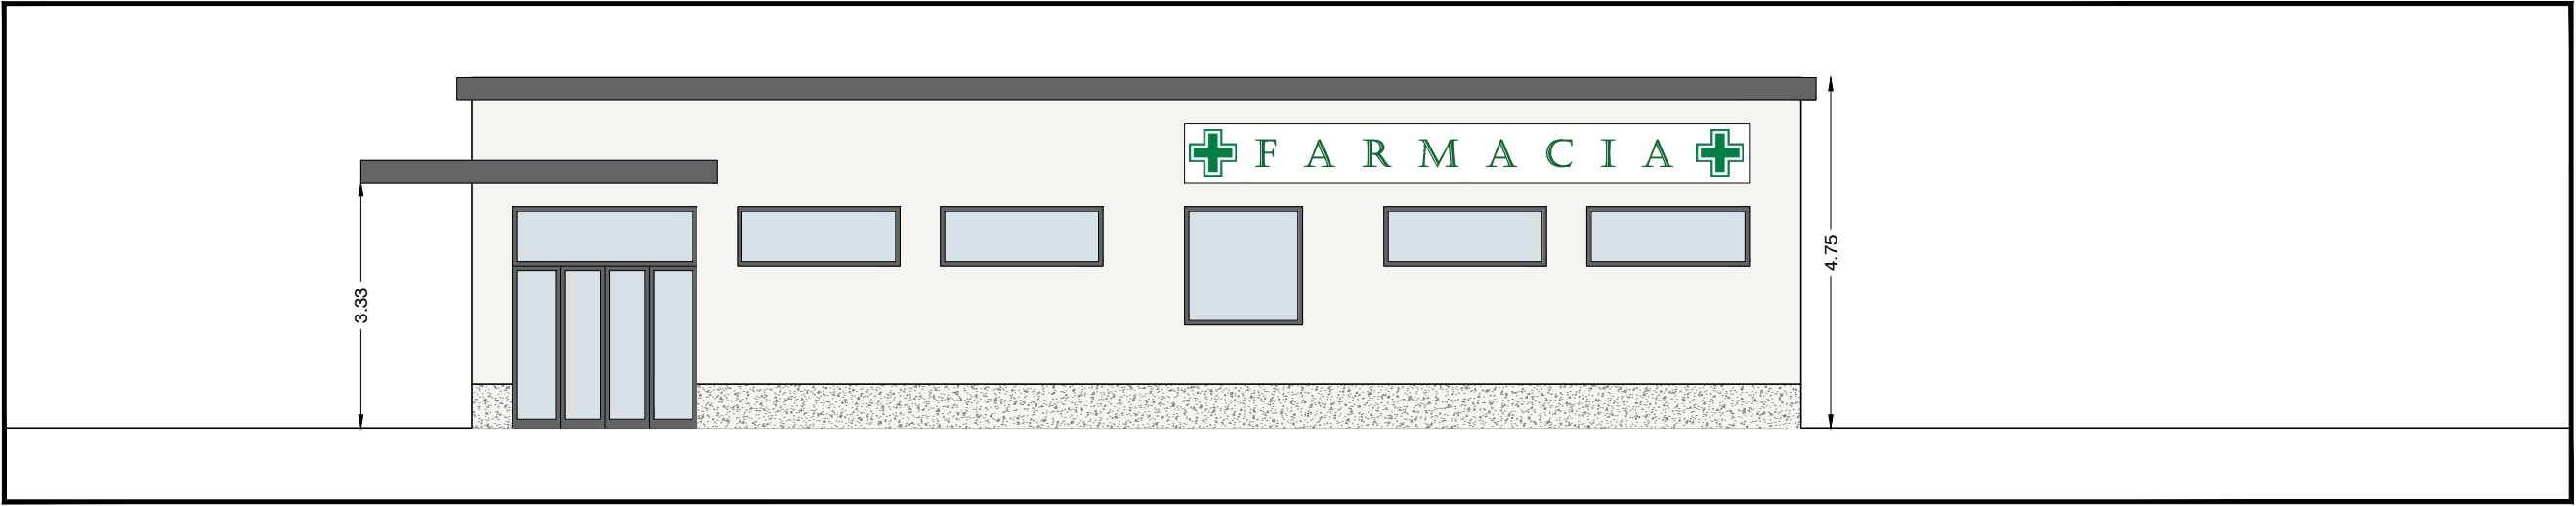


PROSPETTO PRINCIPALE SULLA PIAZZA PUBBLICA - scala 1:100

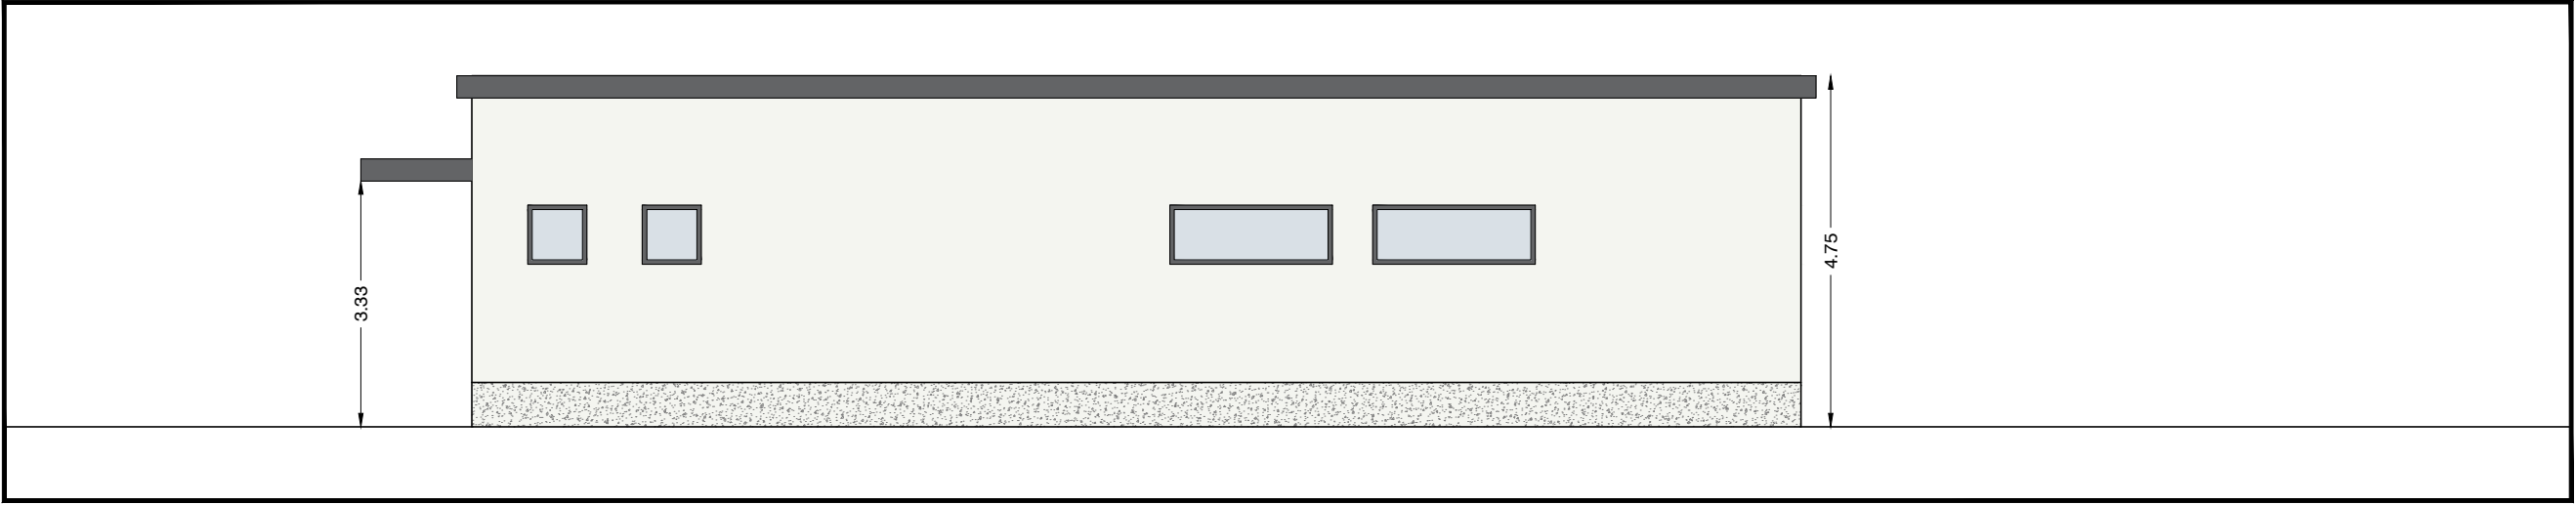

PROSPETTO - scala 1:100

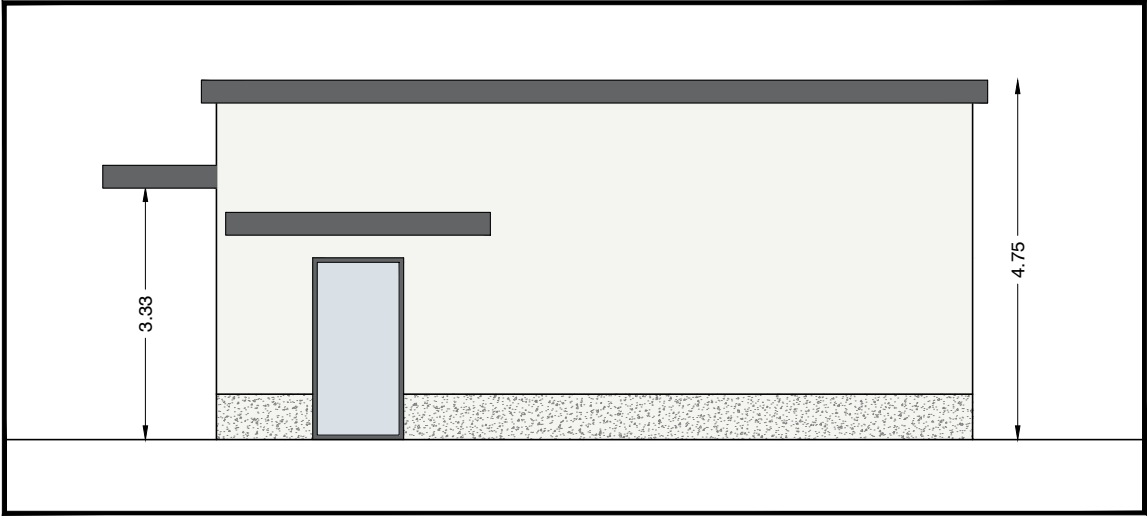

PROSPETTO - scala 1:100

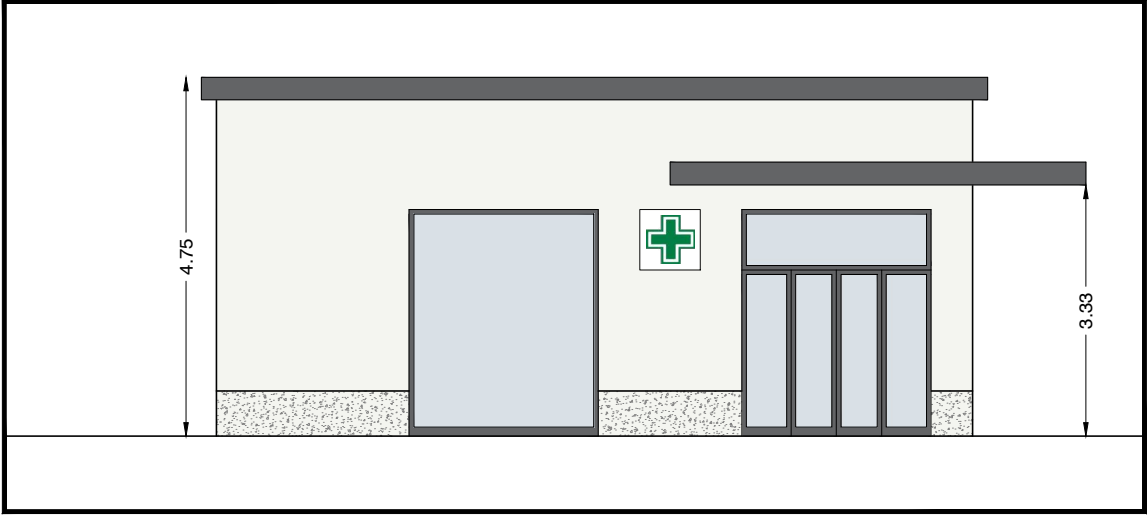

PROSPETTO SU NUOVA STRADA PUBBLICA - scala 1:100

COMUNE DI PIEVE EMANUELE			
PIANO ATTUATIVO			
COMPARTO B - ATU di RIGENERAZIONE 4			
Pieve, ex Hotel Ripamonti 2 e annessa area per impianti sportivi			
descrizione progetto			
proprietario		EXIMIA s.r.l.	
progettista		DR. ARCH. MARIA DONATI	
scala		1:100 - 1:200	
data		SET. 2025	
numero elaborato		B.15	
		PRE DEF ESE	
FARMACIA COMUNALE			
PIANTA, SEZIONE E PROSPETTI DI PROGETTO			
VERIFICA DISTANZA ALTRI FABBRICATI			
descrizione tavola			
integrazione documentale (richiesta del 22/07/2025 prot. n. 0017954)			
aggiornamenti e note			
progettista		studio di architettura	
		tel. +39.0332.971422 fax. +39.0332.793570 e_mail : info@nighino.it	
		via roncari, 7 21023 besozzo	
		committente	