

COMUNE DI VALBONDIONE

PROVINCIA DI BERGAMO



COMMITTENTE
AMMINISTRAZIONE COMUNALE

24020 Valbondione (BG), Via Beltrame n. 34
P.IVA/C.F. 01657200166

PROGETTISTA
Geom. PAOLO TITTA


DENOMINAZIONE
PROGETTO DEFINITIVO-ESECUTIVO

LAVORI DI MANUTENZIONE STRAORDINARIA CASA PER FERIE DI FIUMENERO


TAVOLA
1

DATA
16 dicembre 2017


OGGETTO
INQUADRAMENTO TERRITORIALE
estratti mappa e P.G.T.
planimetria generale

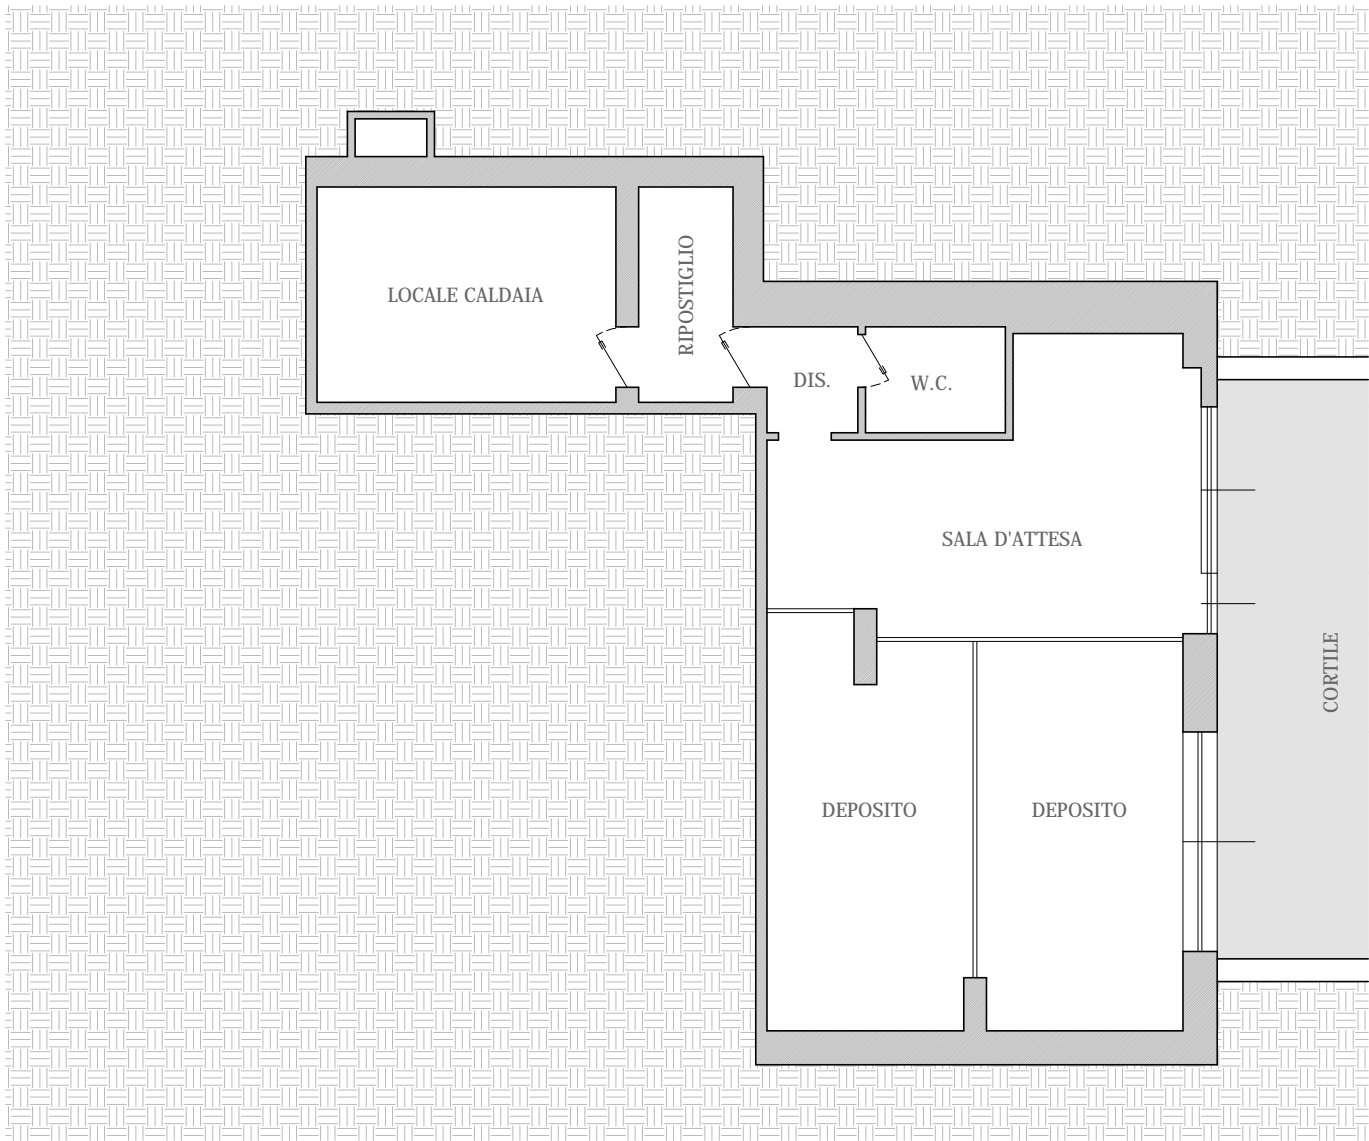


PIANTA PIANO SEMINTERRATO
situazione di rilievo
SCALA 1:100

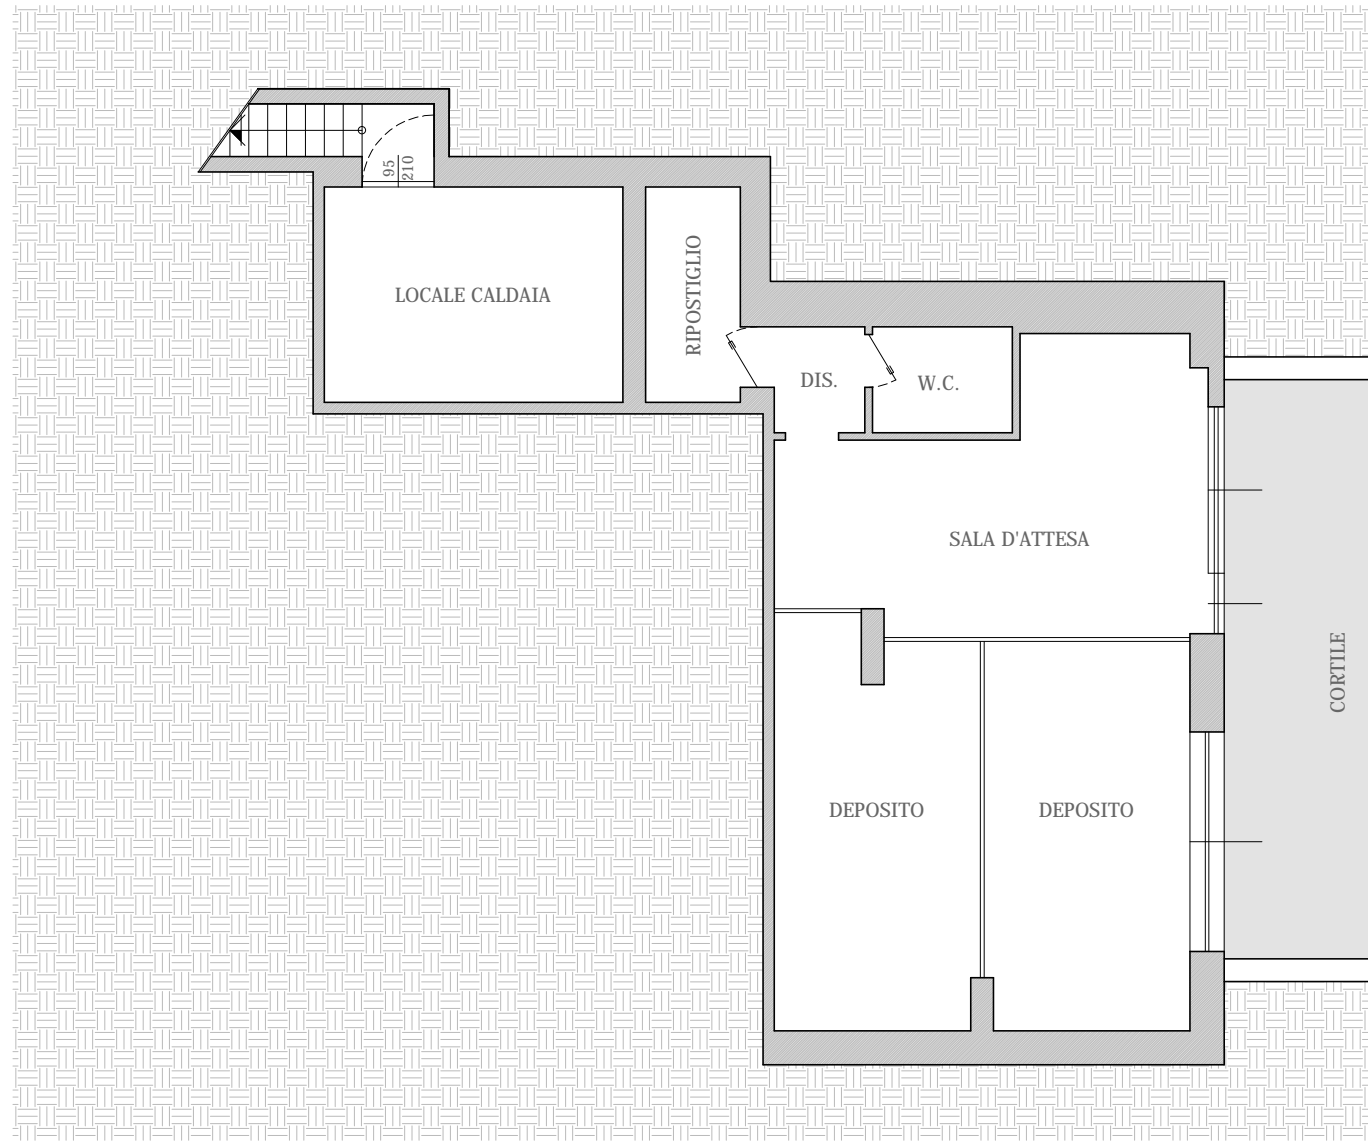


PIANTA PIANO SEMINTERRATO
situazione di progetto
SCALA 1:100

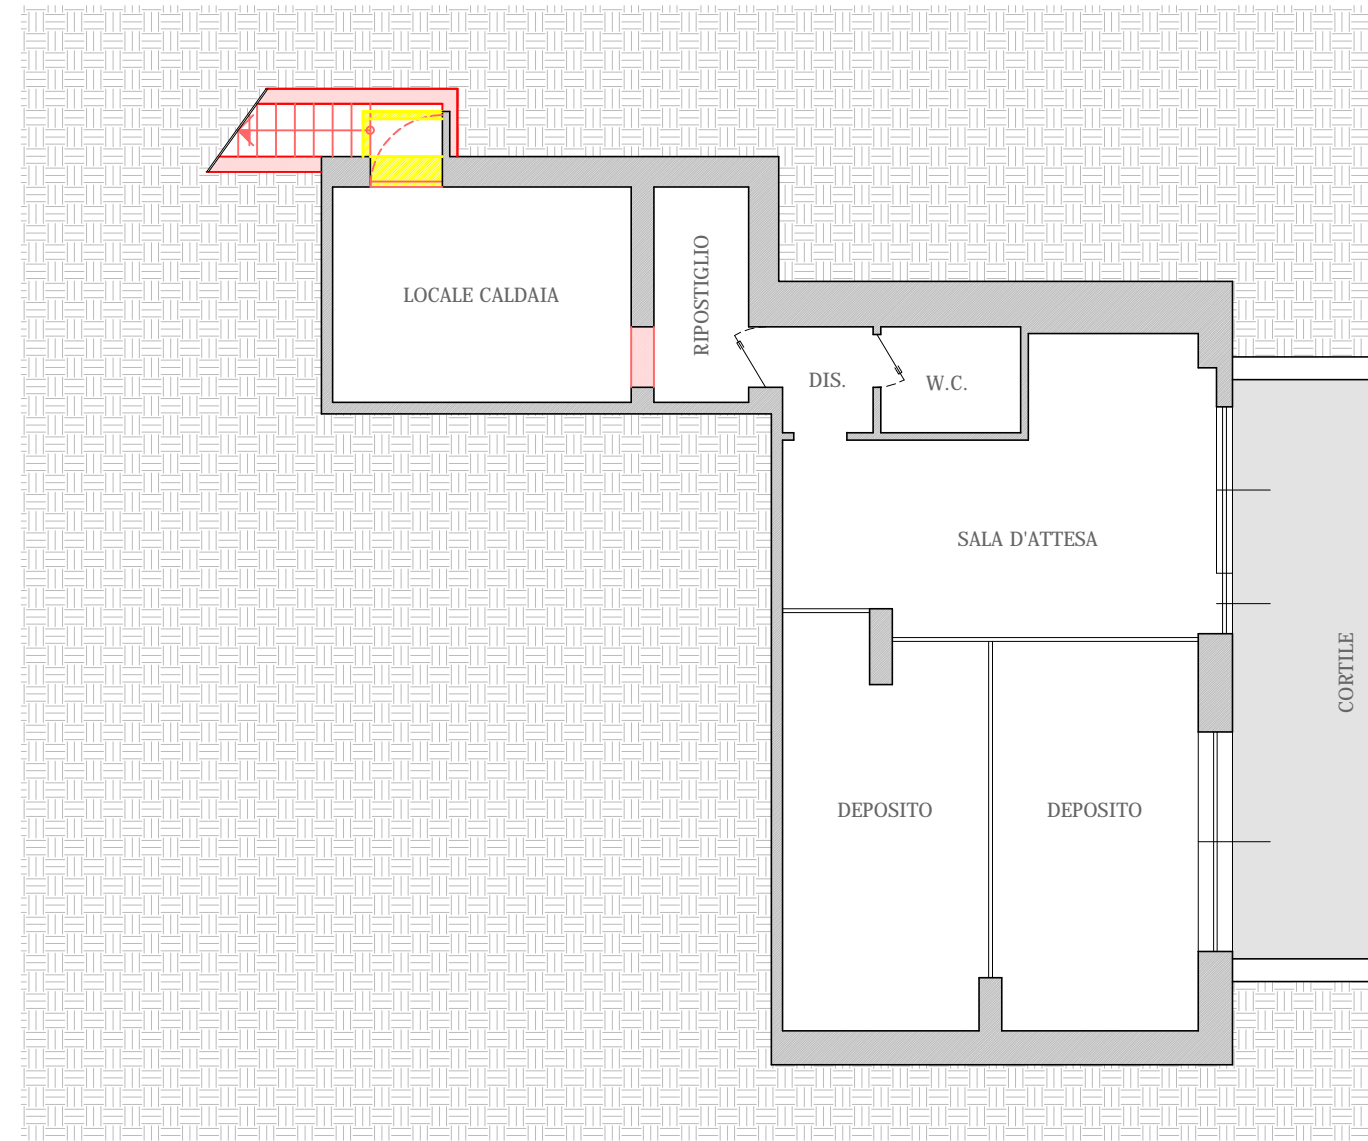


PIANTA PIANO SEMINTERRATO
sovrapposizione
SCALA 1:100

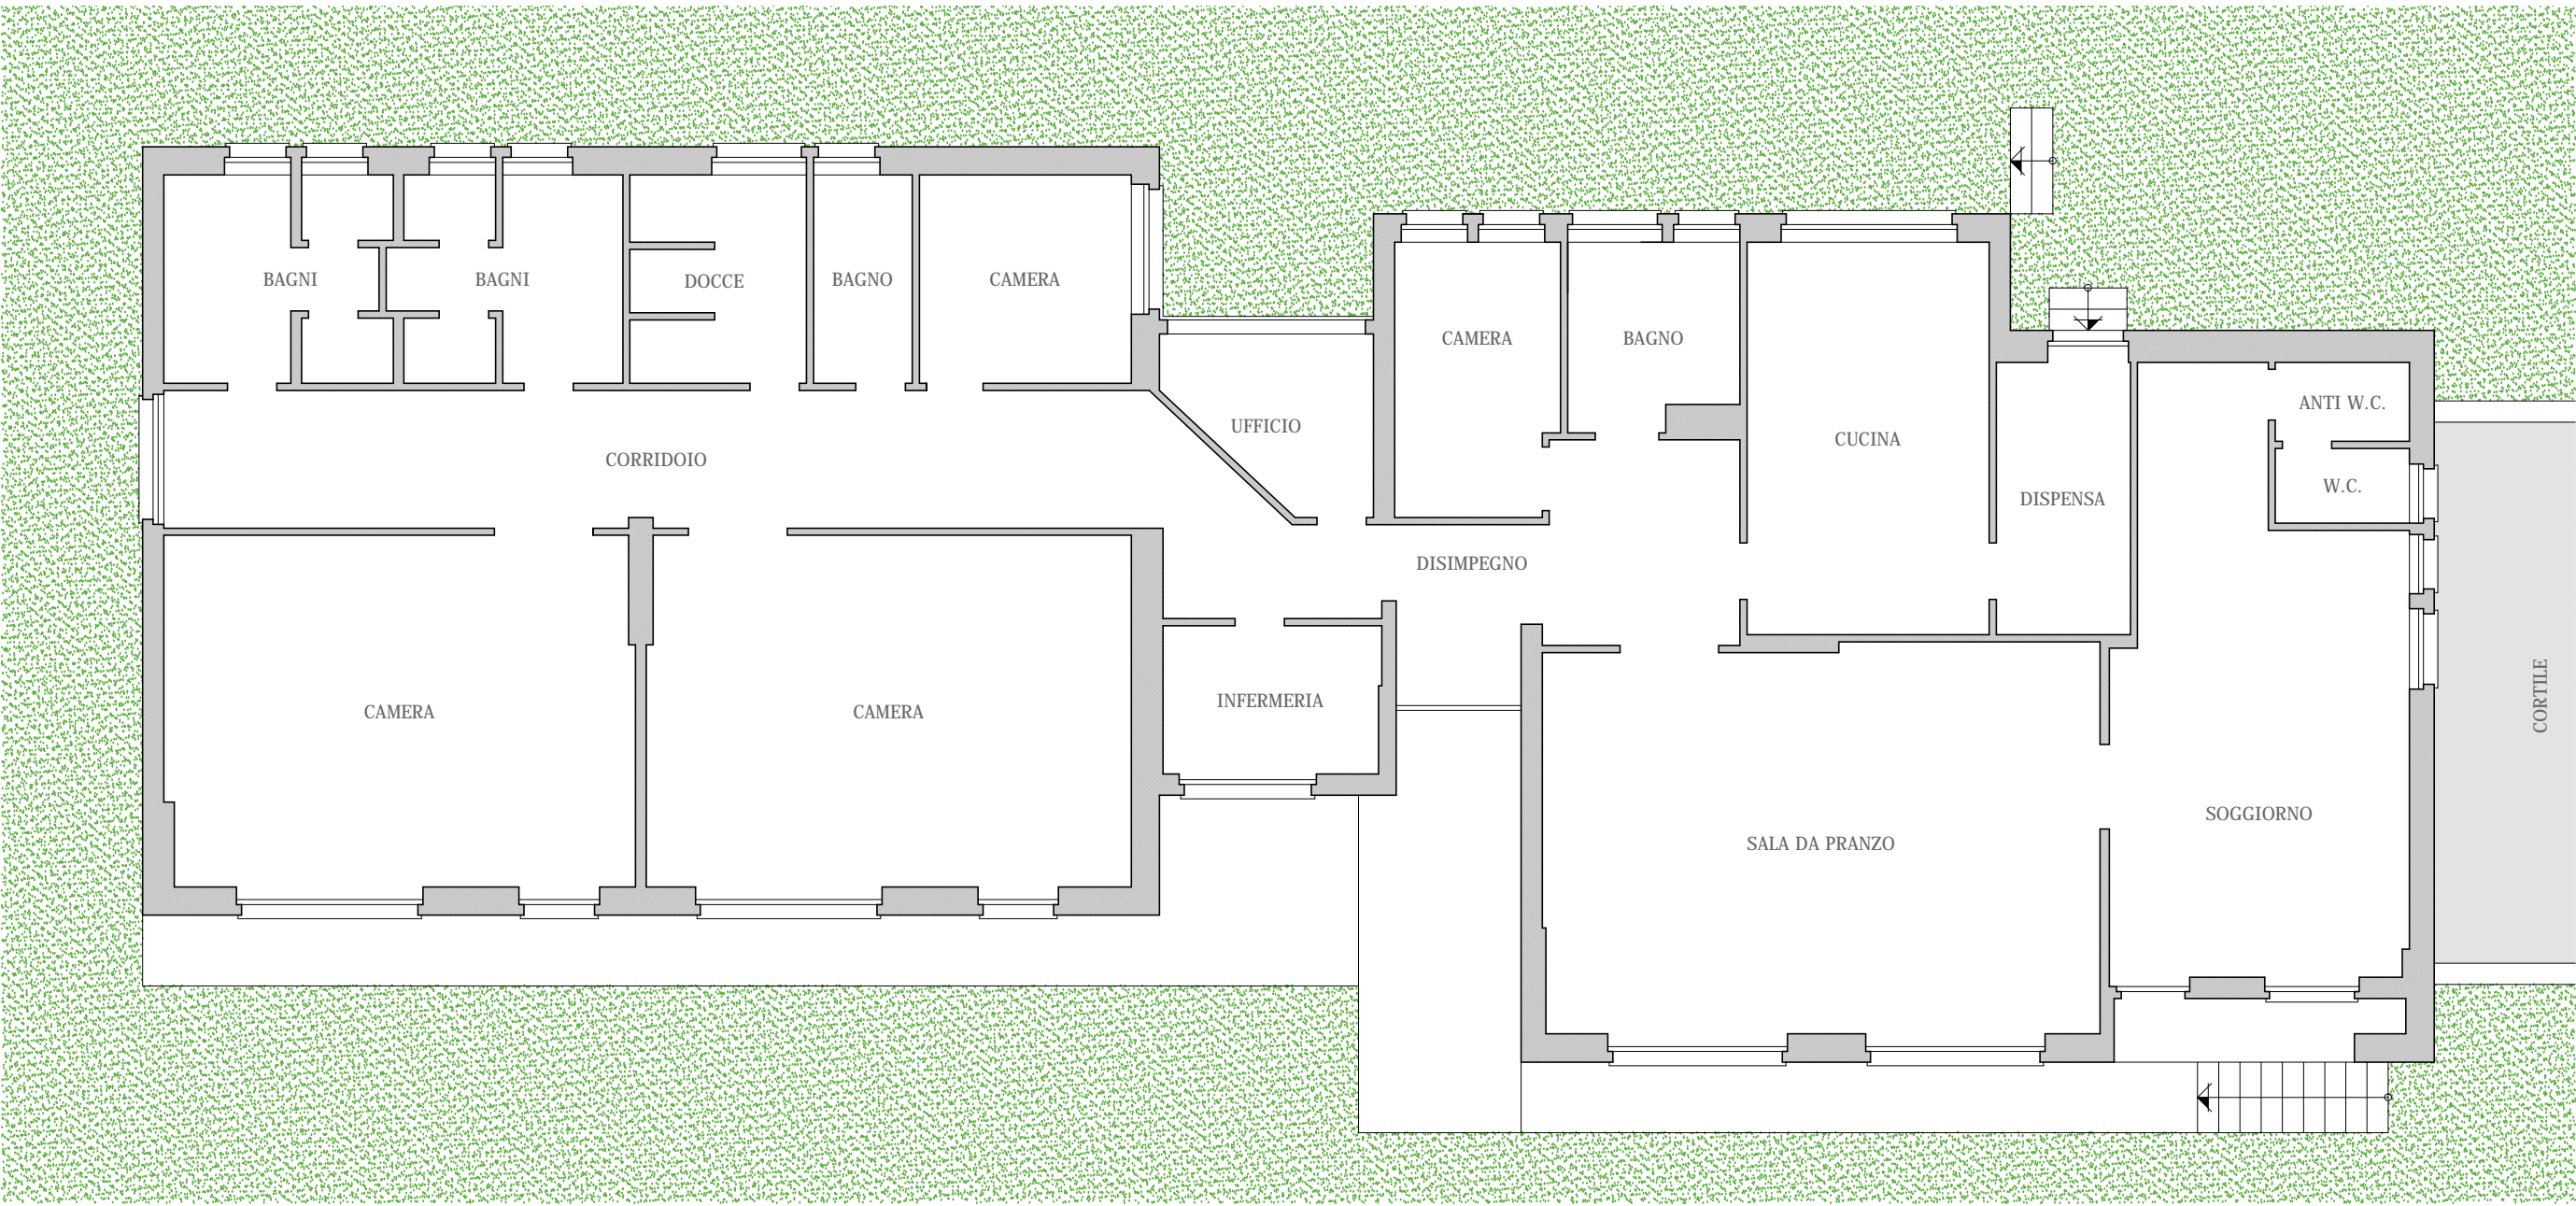


PIANTA PIANO TERRA
situazione di rilievo
SCALA 1:100

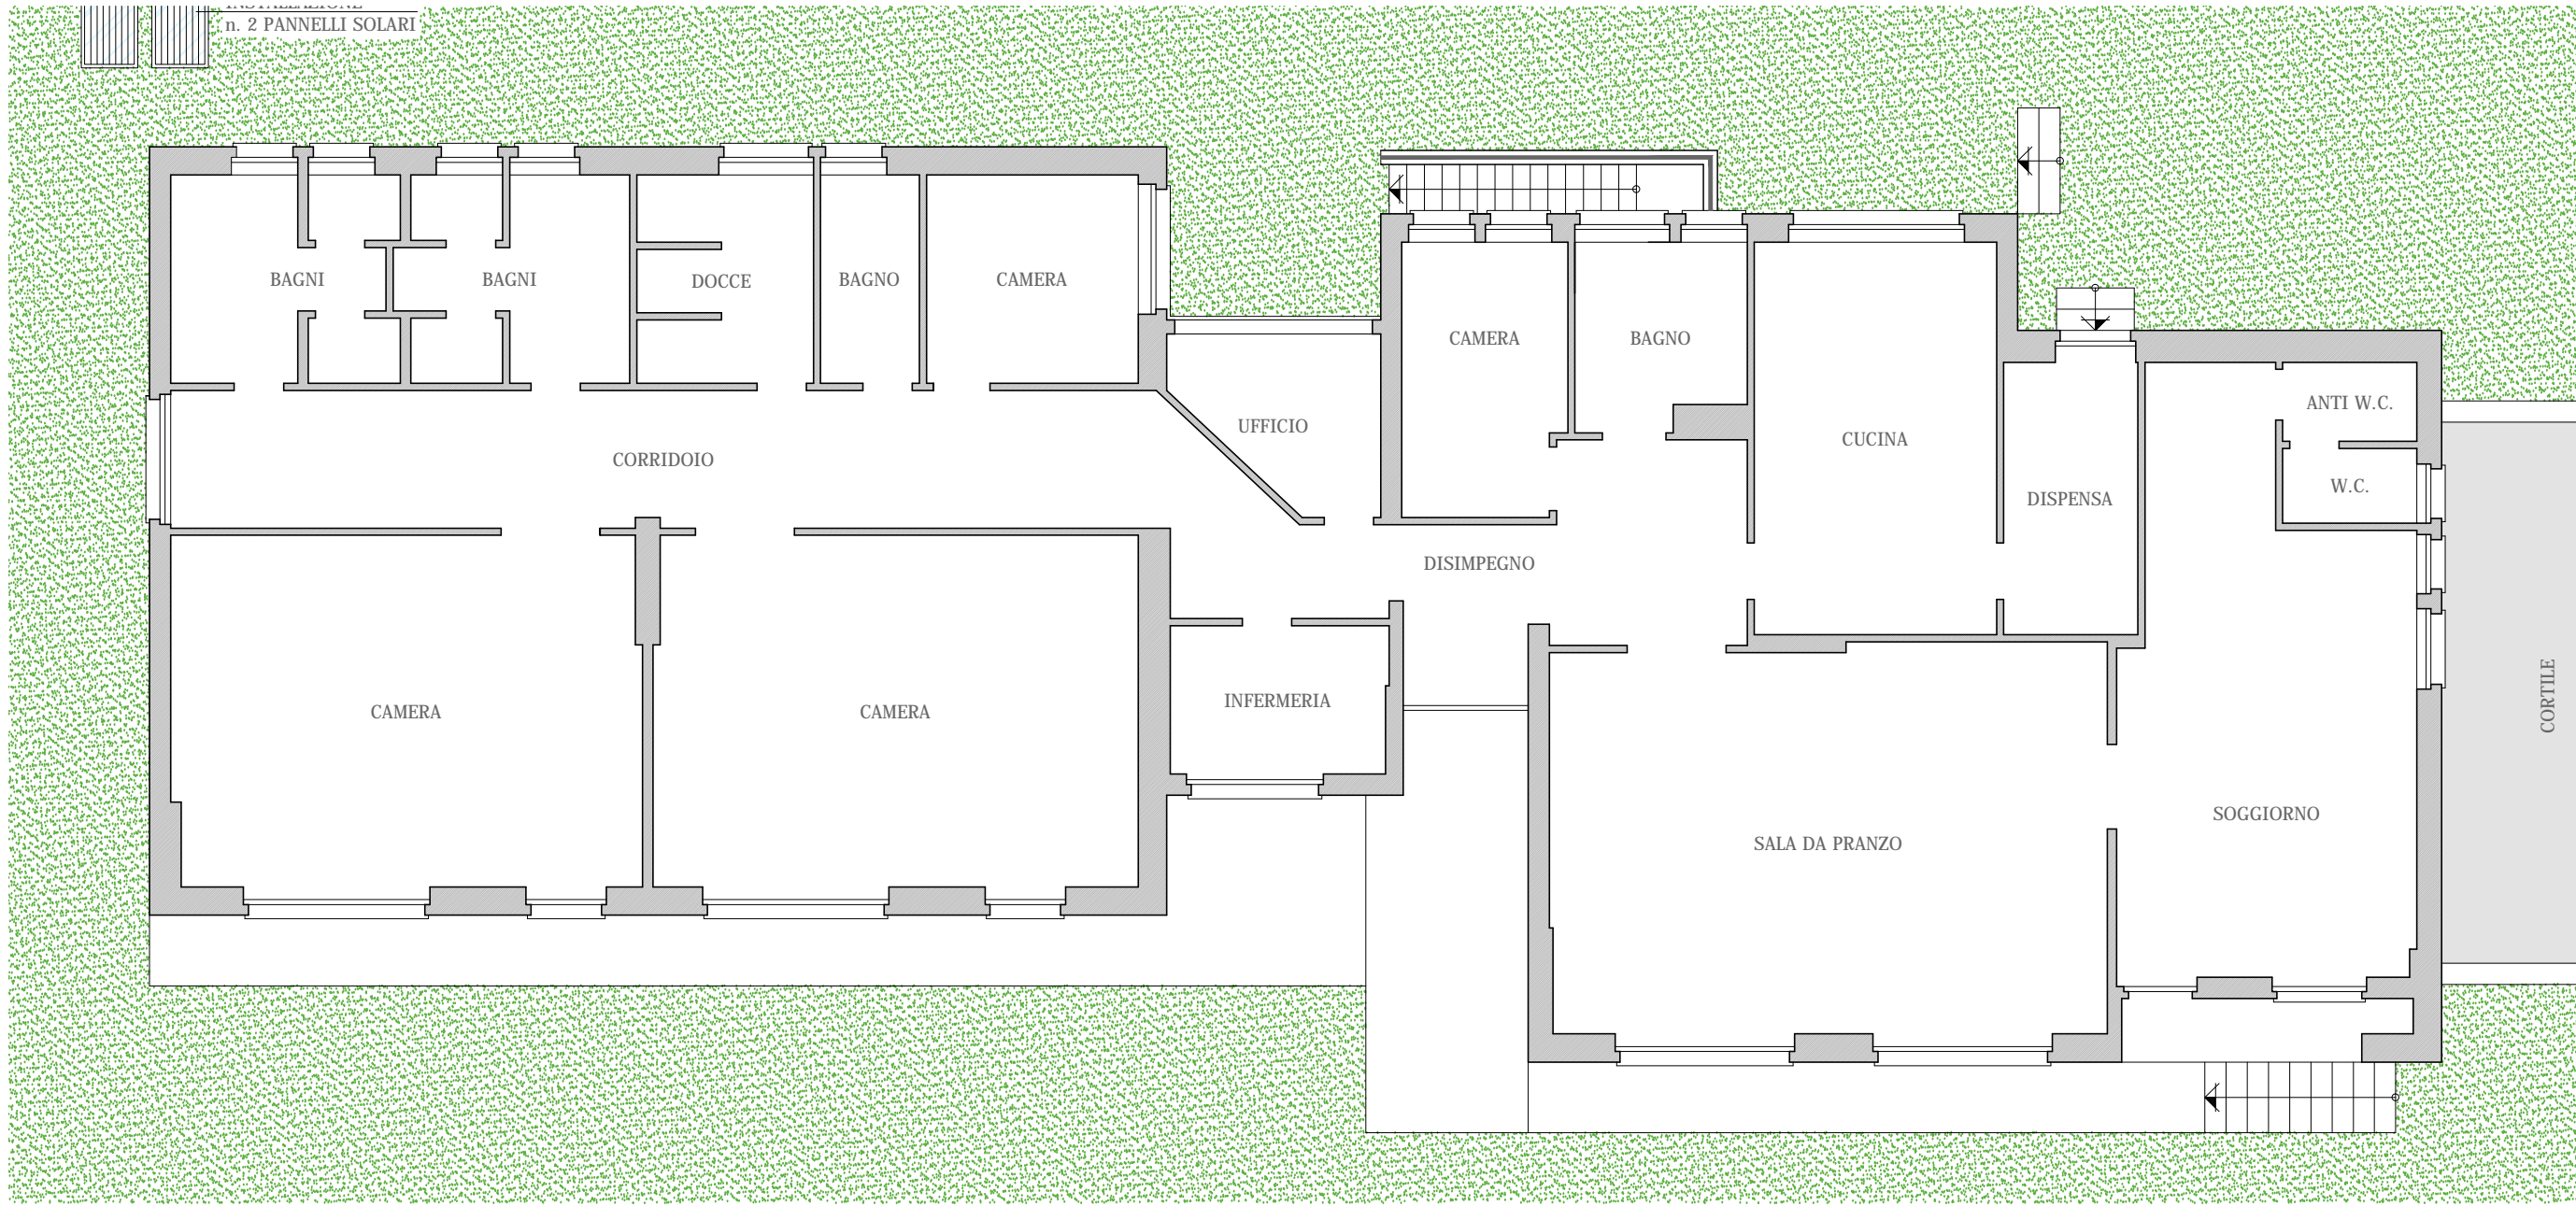


PIANTA PIANO TERRA
situazione di progetto
SCALA 1:100

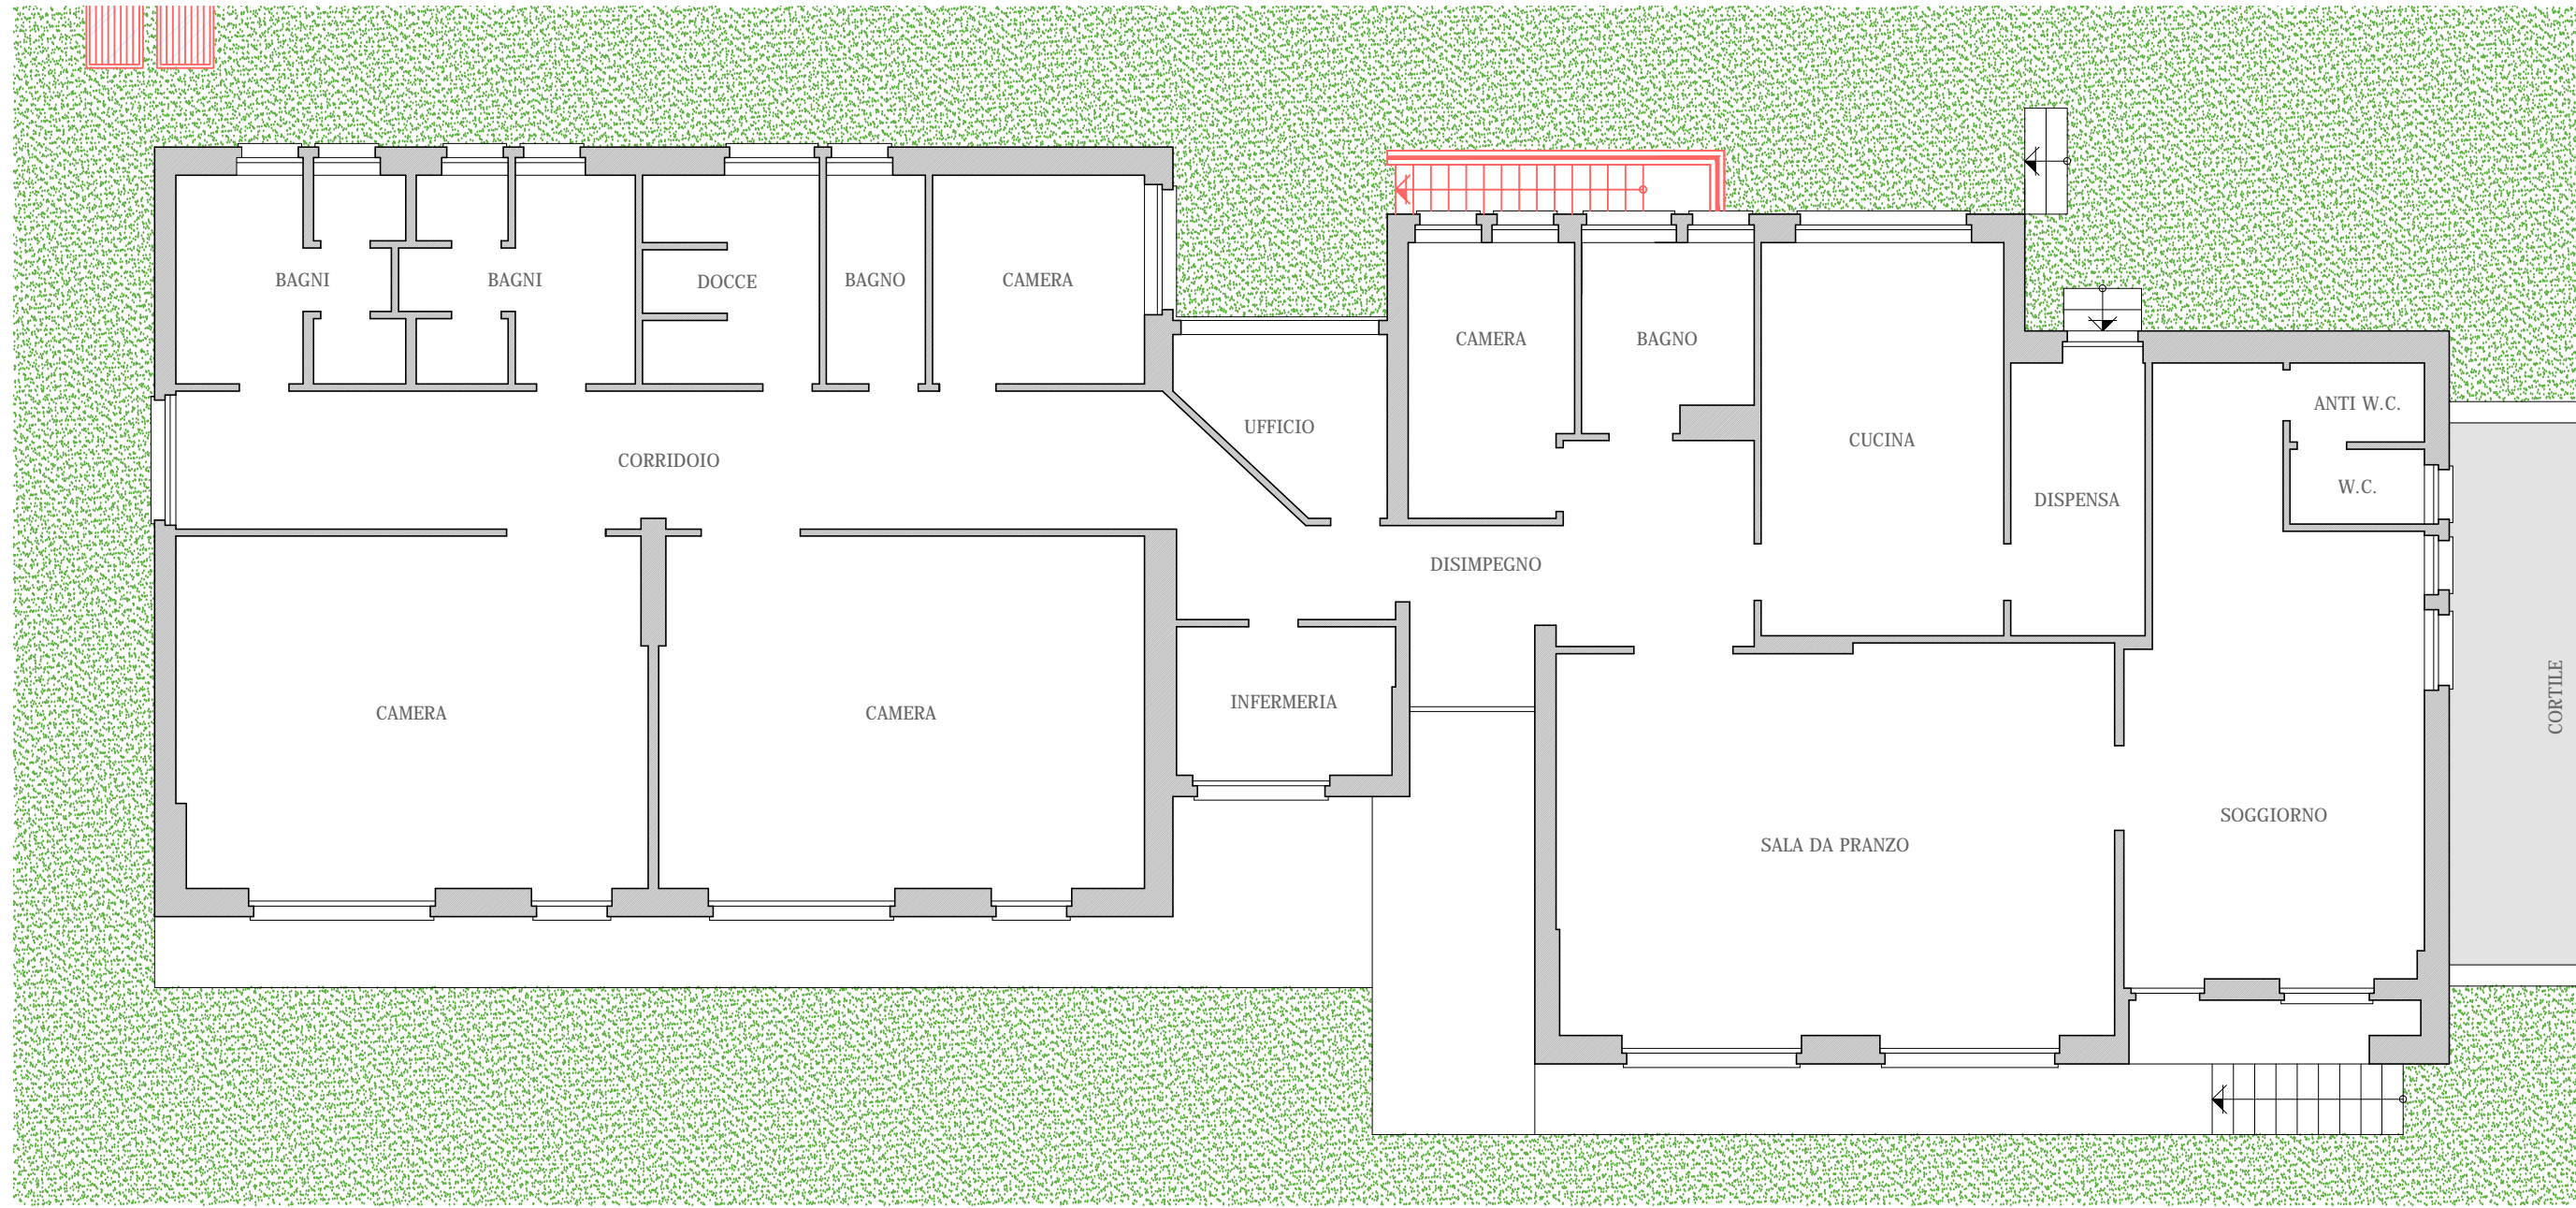


PIANTA PIANO TERRA
sovrapposizione
SCALA 1:100

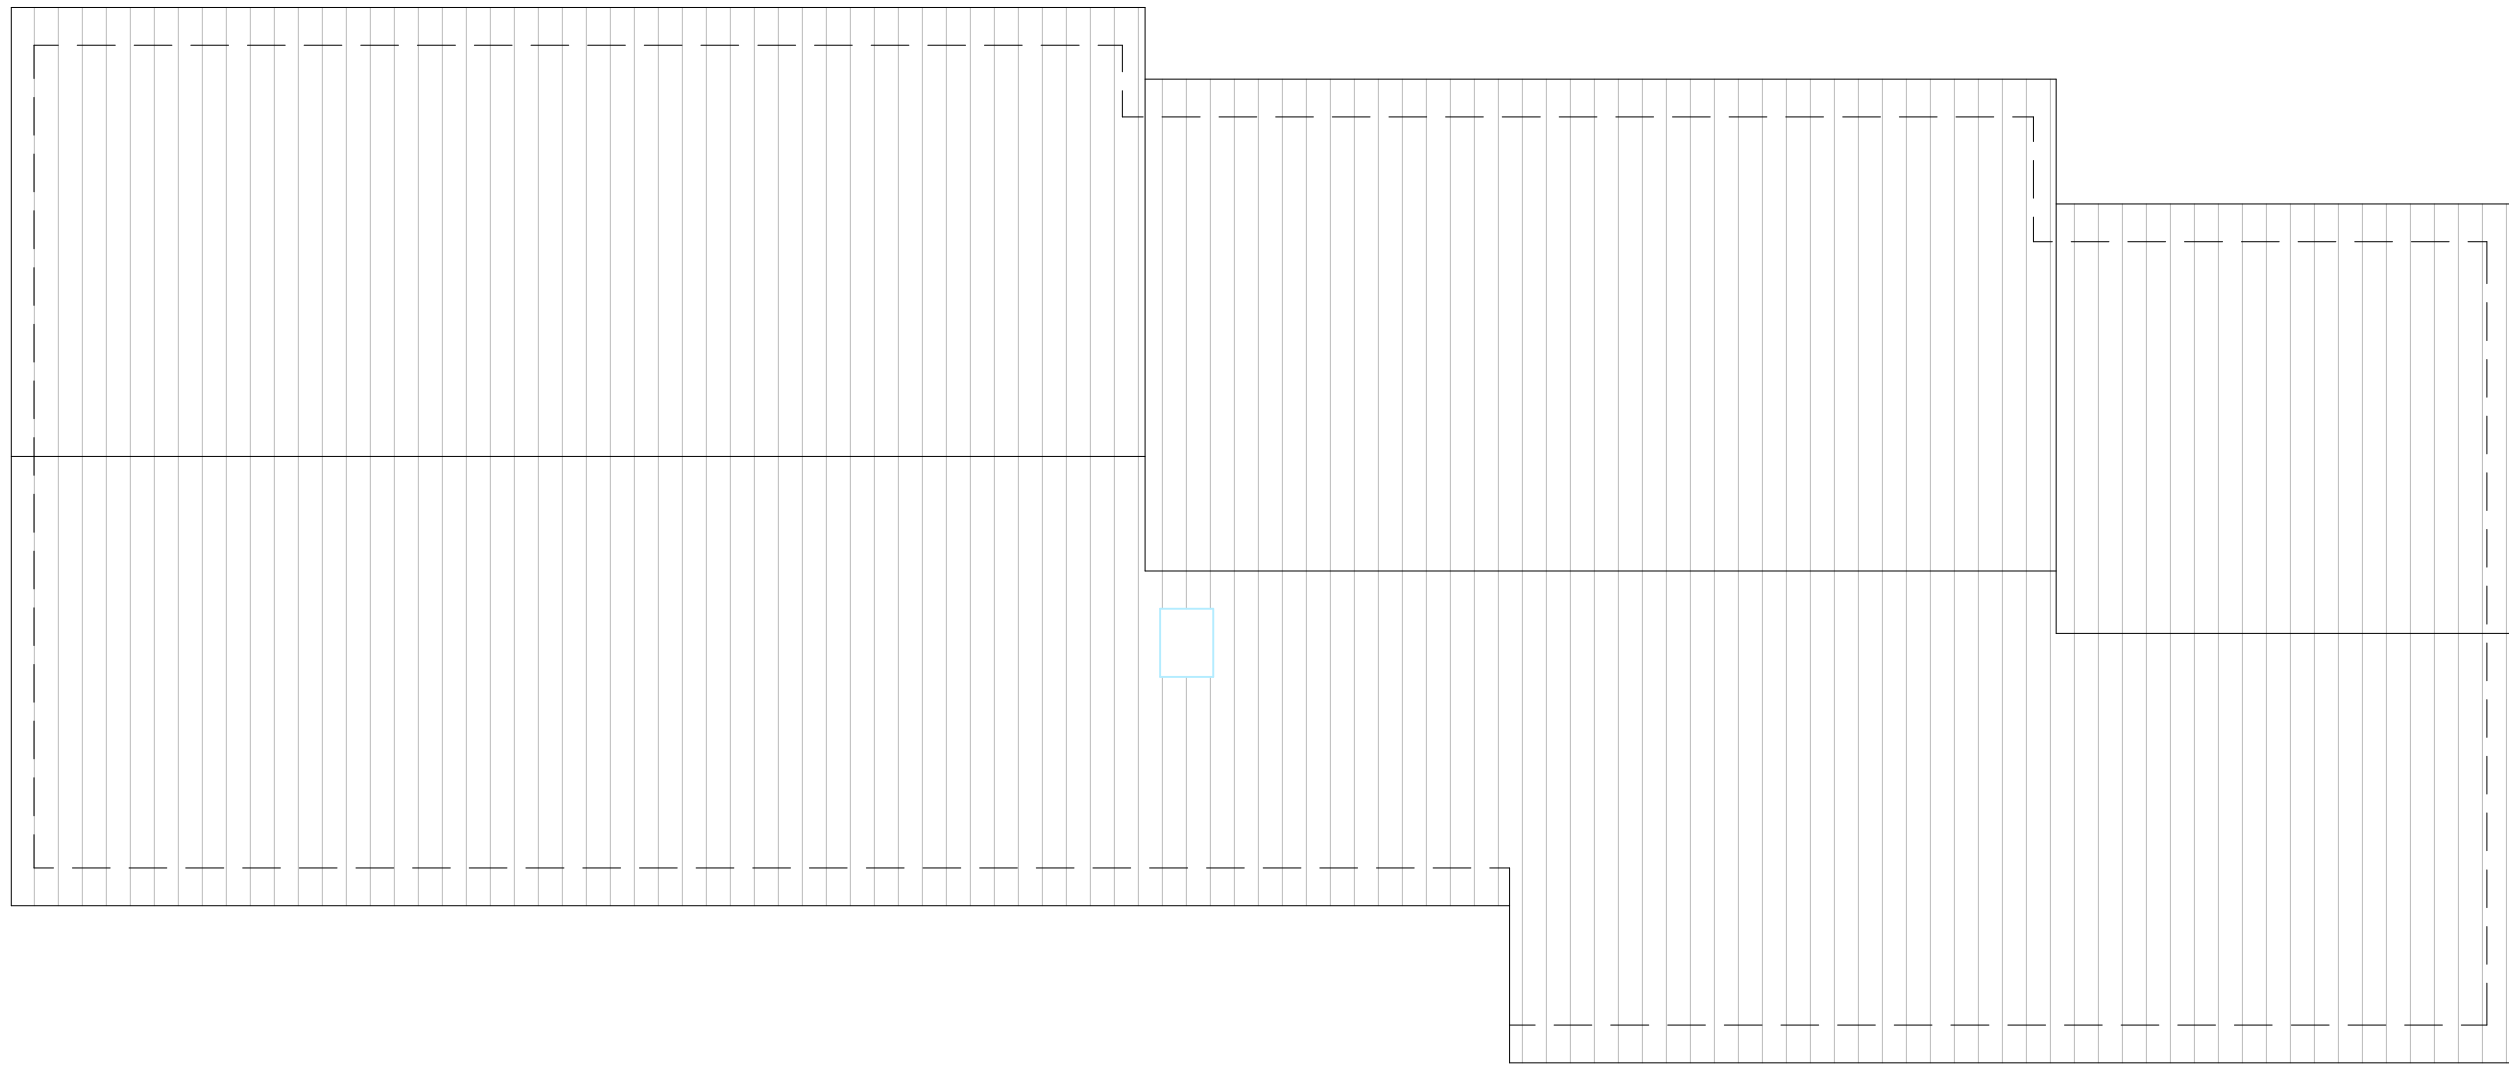

PIANTA COPERTURA
situazione di rilievo
SCALA 1:100

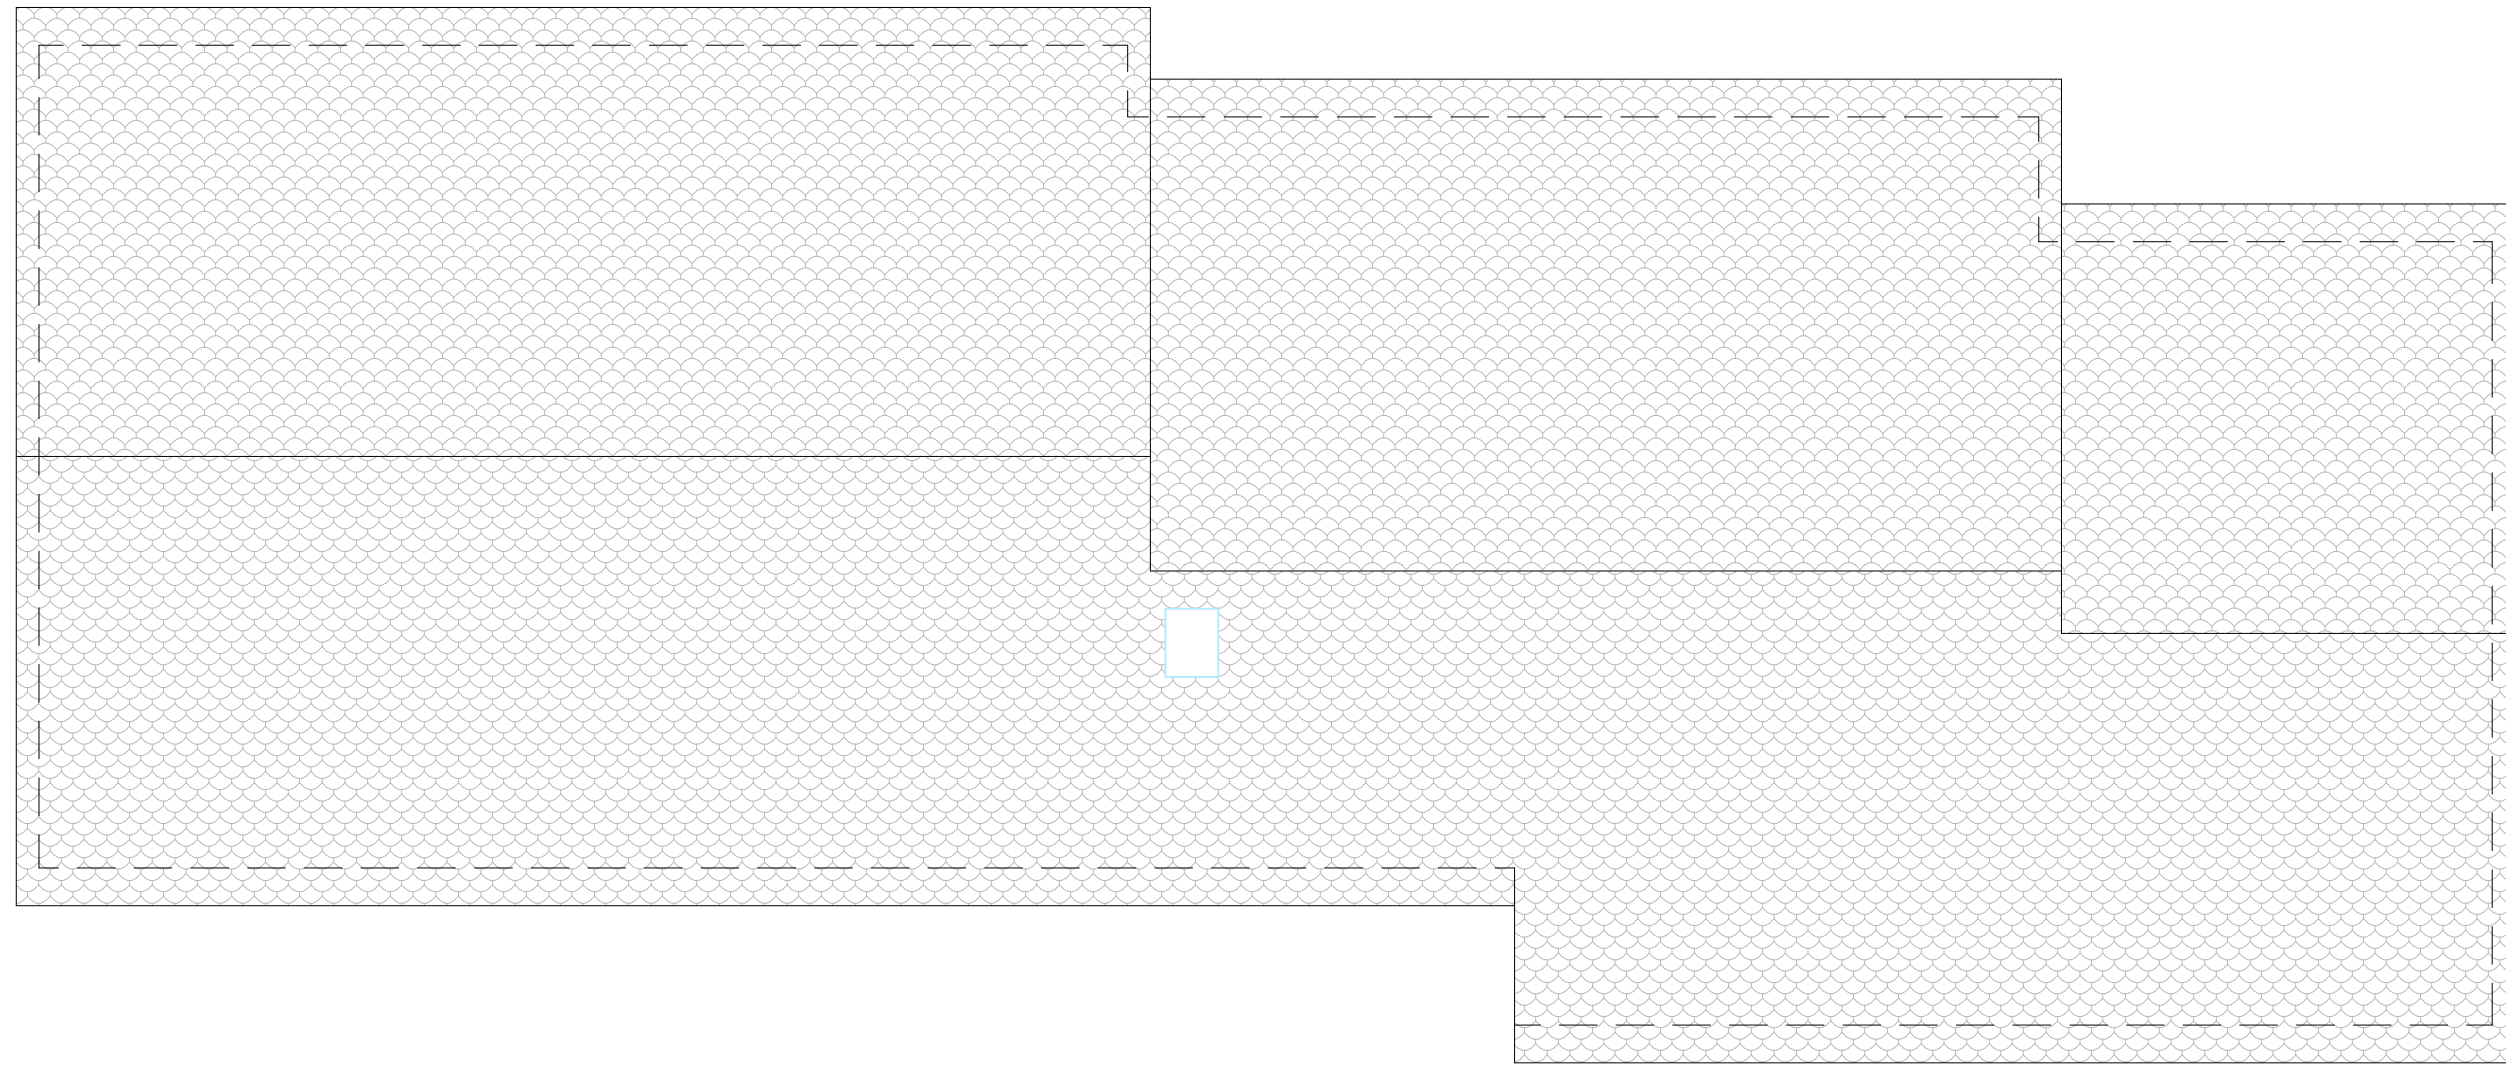

PIANTA COPERTURA
situazione di progetto
SCALA 1:100

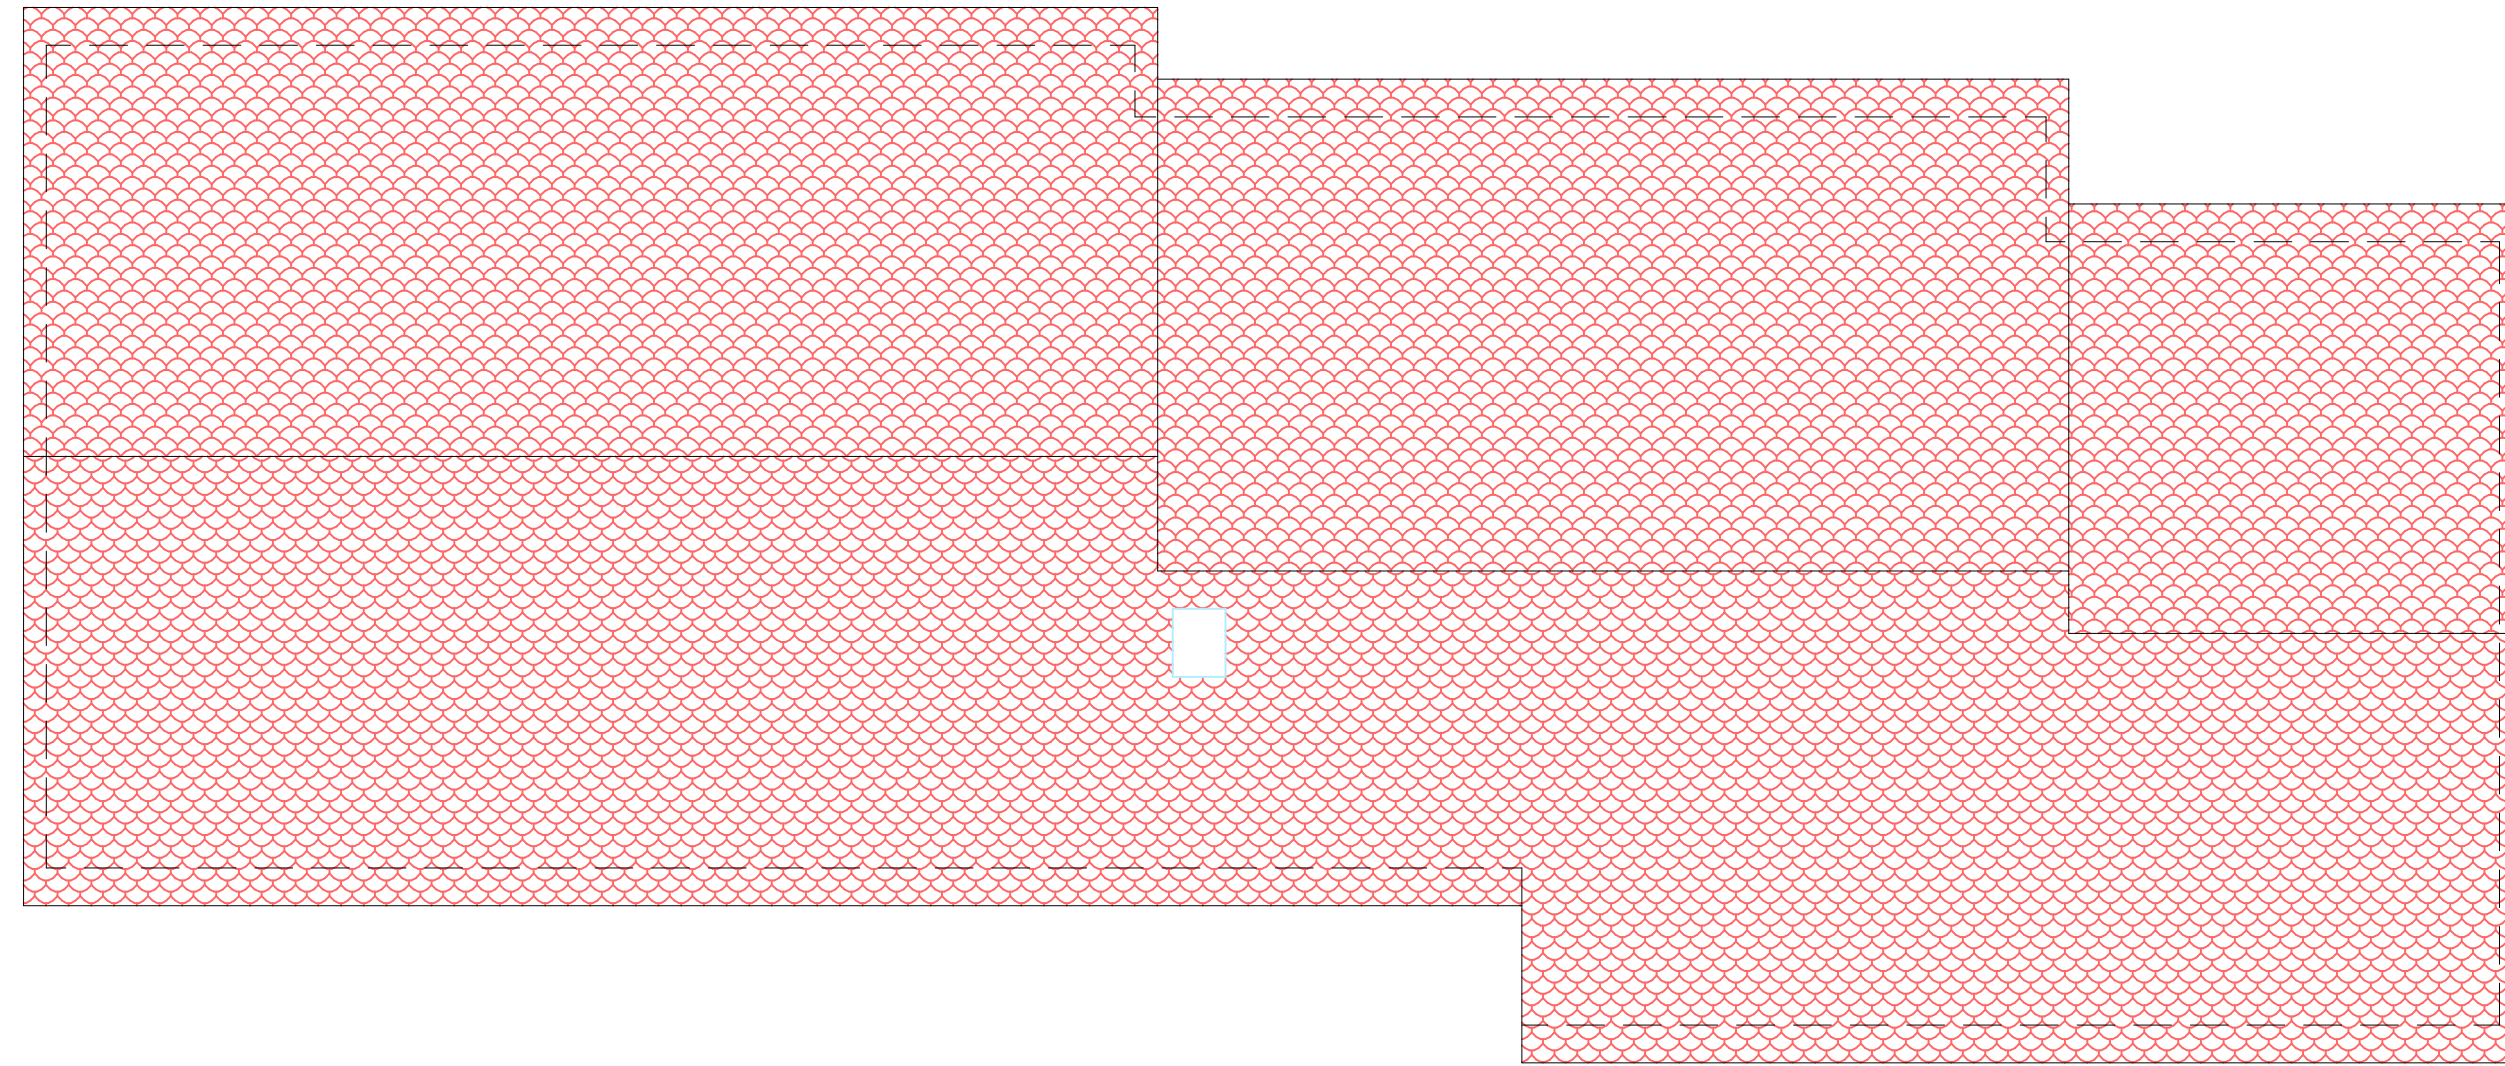

PIANTA COPERTURA
sovrapposizione
SCALA 1:100

LEGENDA
OPERE DA DEMOLIRE
OPERE DA REALIZZARE

COMUNE DI VALBONDIONE

PROVINCIA DI BERGAMO



COMMITTENTE AMMINISTRAZIONE COMUNALE	DENOMINAZIONE PROGETTO DEFINITIVO-ESECUTIVO
24020 Valbondione (BG), Via Beltrame n. 34 P.IVA/C.F. 01657200166	LAVORI DI MANUTENZIONE STRAORDINARIA CASA PER FIERE DI FUMENERO
PROGETTISTA Geom. PAOLO TITTA	
TAVOLA 2	DATA 16 dicembre 2017
	OGGETTO SITUAZIONE DI RILIEVO, PROGETTO E SOVRAPPOSIZIONE piante piano seminterrato, terra e copertura



PROSPETTO EST
situazione di rilievo

SCALA 1:100




PROSPETTO NORD
situazione di rilievo

SCALA 1:100




PROSPETTO OVEST
situazione di rilievo

SCALA 1:100

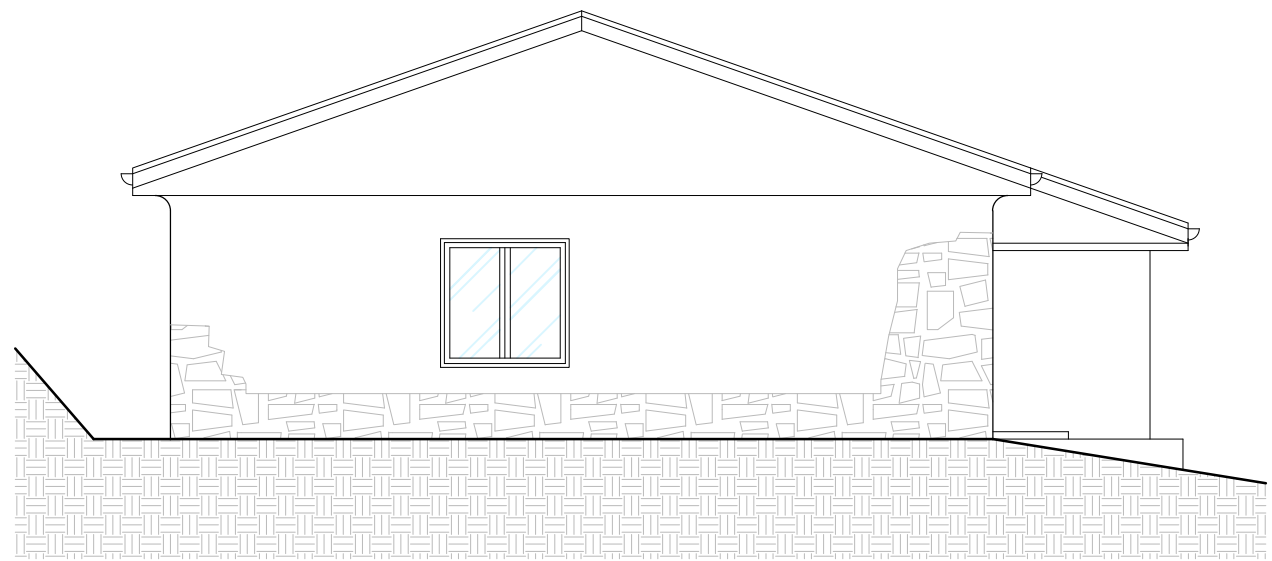

PROSPETTO SUD
situazione di rilievo

SCALA 1:100

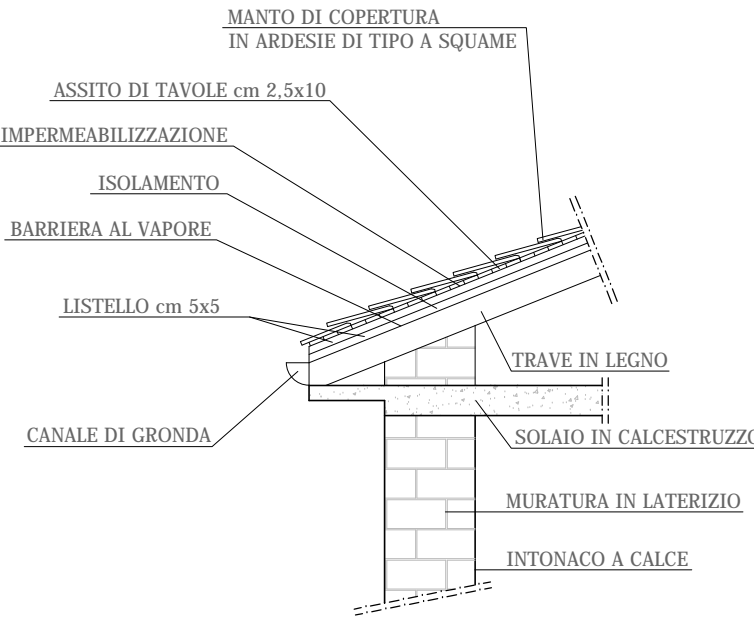

PARTICOLARE COSTRUTTIVO
situazione di progetto

SCALA 1:50




PROSPETTO EST
situazione di progetto

SCALA 1:100




PROSPETTO NORD
situazione di progetto

SCALA 1:100

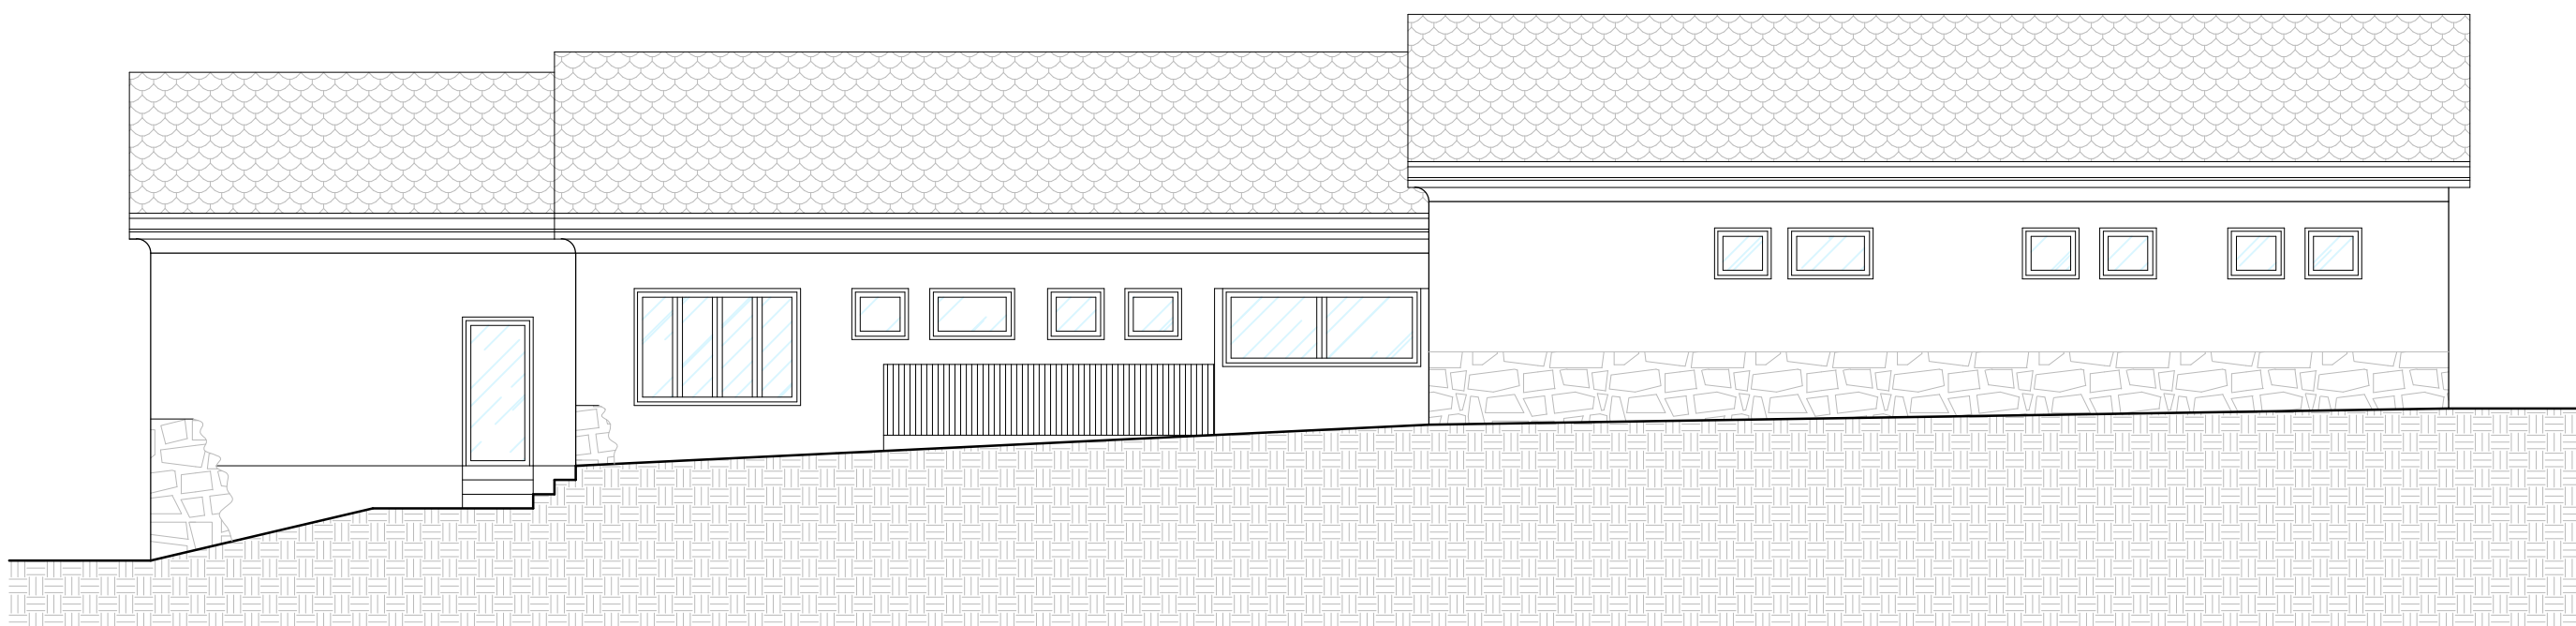

PROSPETTO OVEST
situazione di progetto

SCALA 1:100

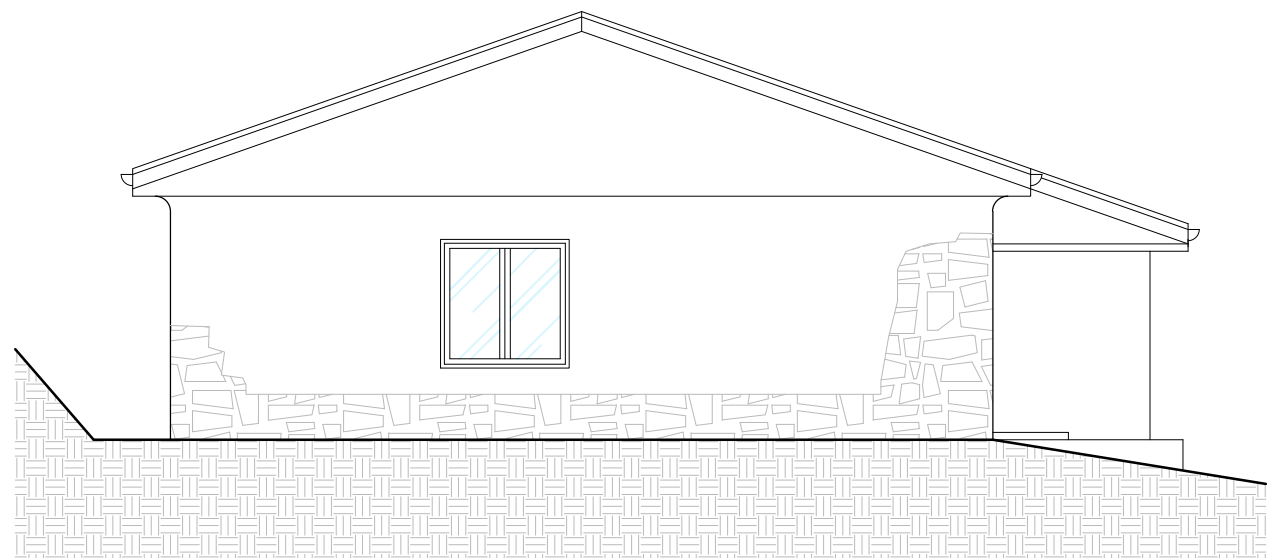

PROSPETTO SUD
situazione di progetto

SCALA 1:100




PROSPETTO EST
sovrapposizione

SCALA 1:100




PROSPETTO NORD
sovrapposizione

SCALA 1:100

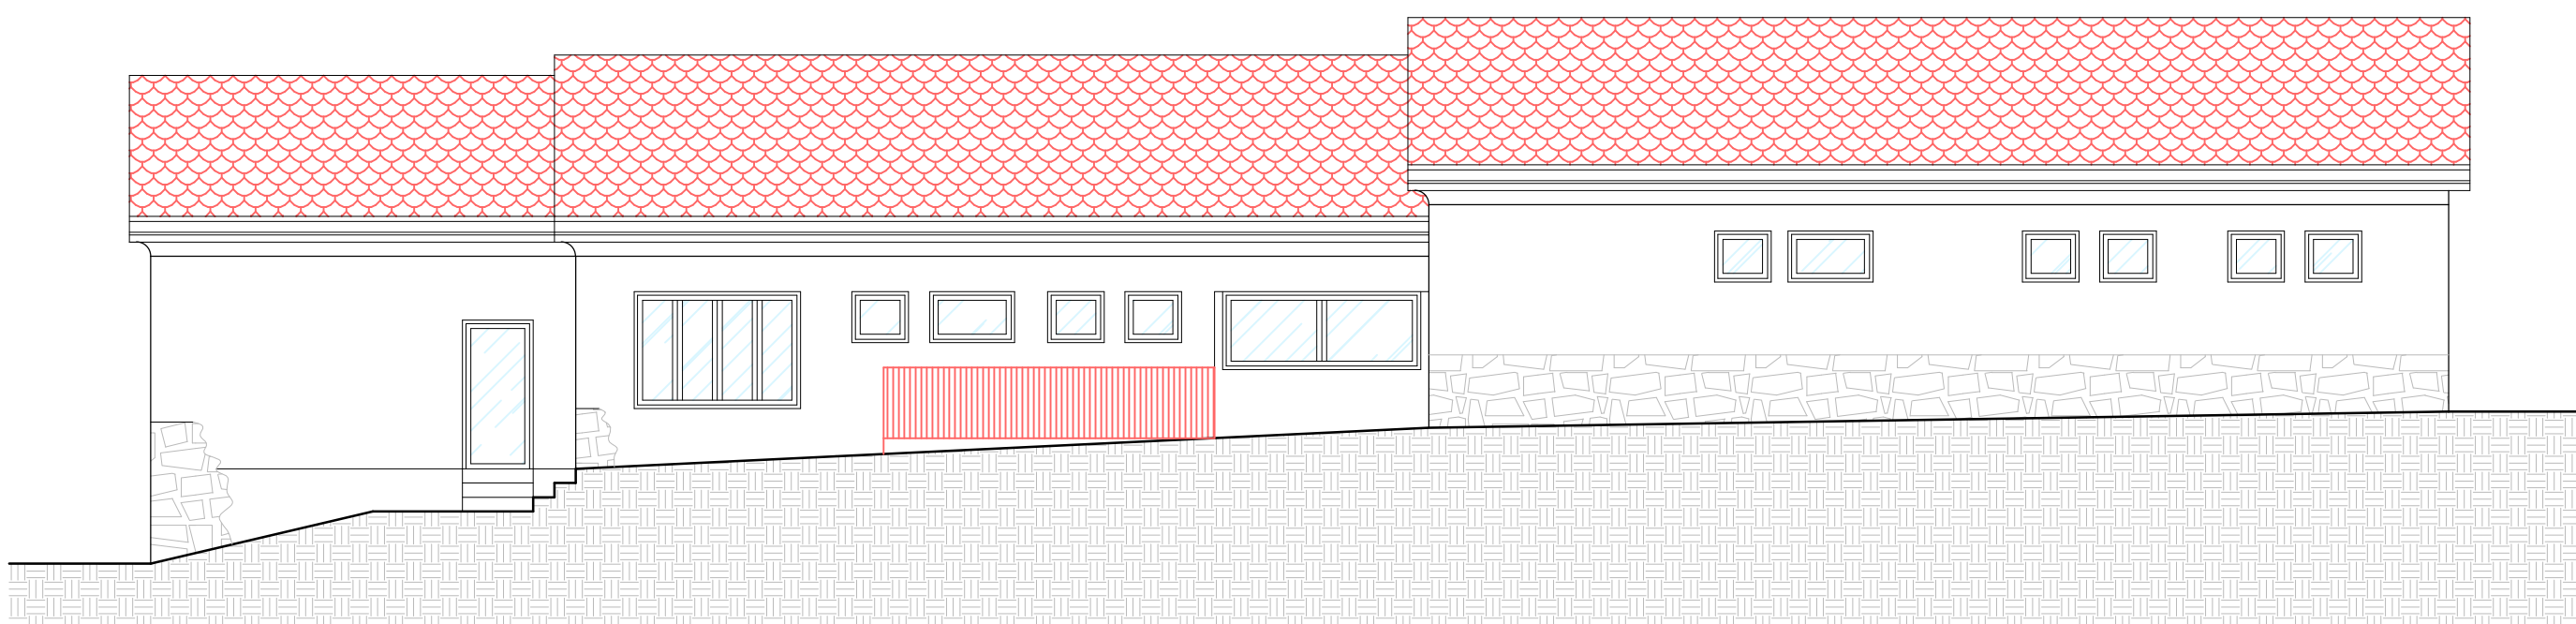

PROSPETTO OVEST
sovrapposizione

SCALA 1:100

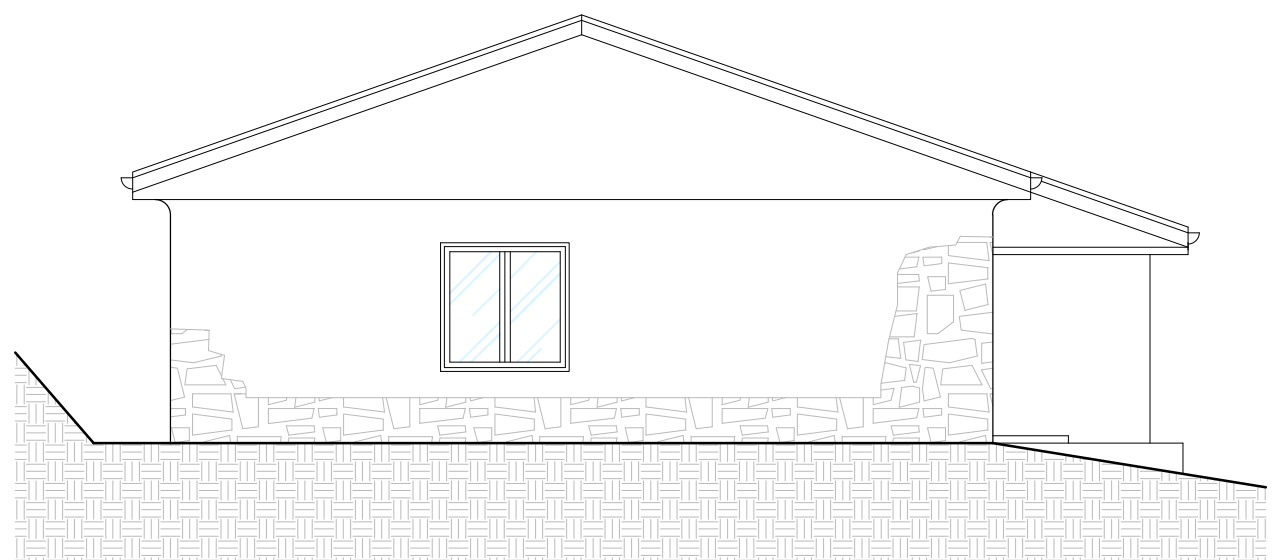

PROSPETTO SUD
sovrapposizione

SCALA 1:100

COMUNE DI VALBONDIONE

PROVINCIA DI BERGAMO



COMMITTENTE
AMMINISTRAZIONE COMUNALE

24020 Valbondione (BG) - Via Beltrame n. 34
P.IVA/C.F. 01657200166

PROGETTISTA
Geom. PAOLO TITTA

DENOMINAZIONE
PROGETTO DEFINITIVO-ESECUTIVO

LAVORI DI MANUTENZIONE STRAORDINARIA CASA PER FERIE DI FIUMENERO

TAVOLA

3

DATA

16 dicembre 2017

OGGETTO

SITUAZIONE DI RILIEVO, PROGETTO E SOVRAPPOSIZIONE
prospetti e particolare costruttivo