




Scala 1:100

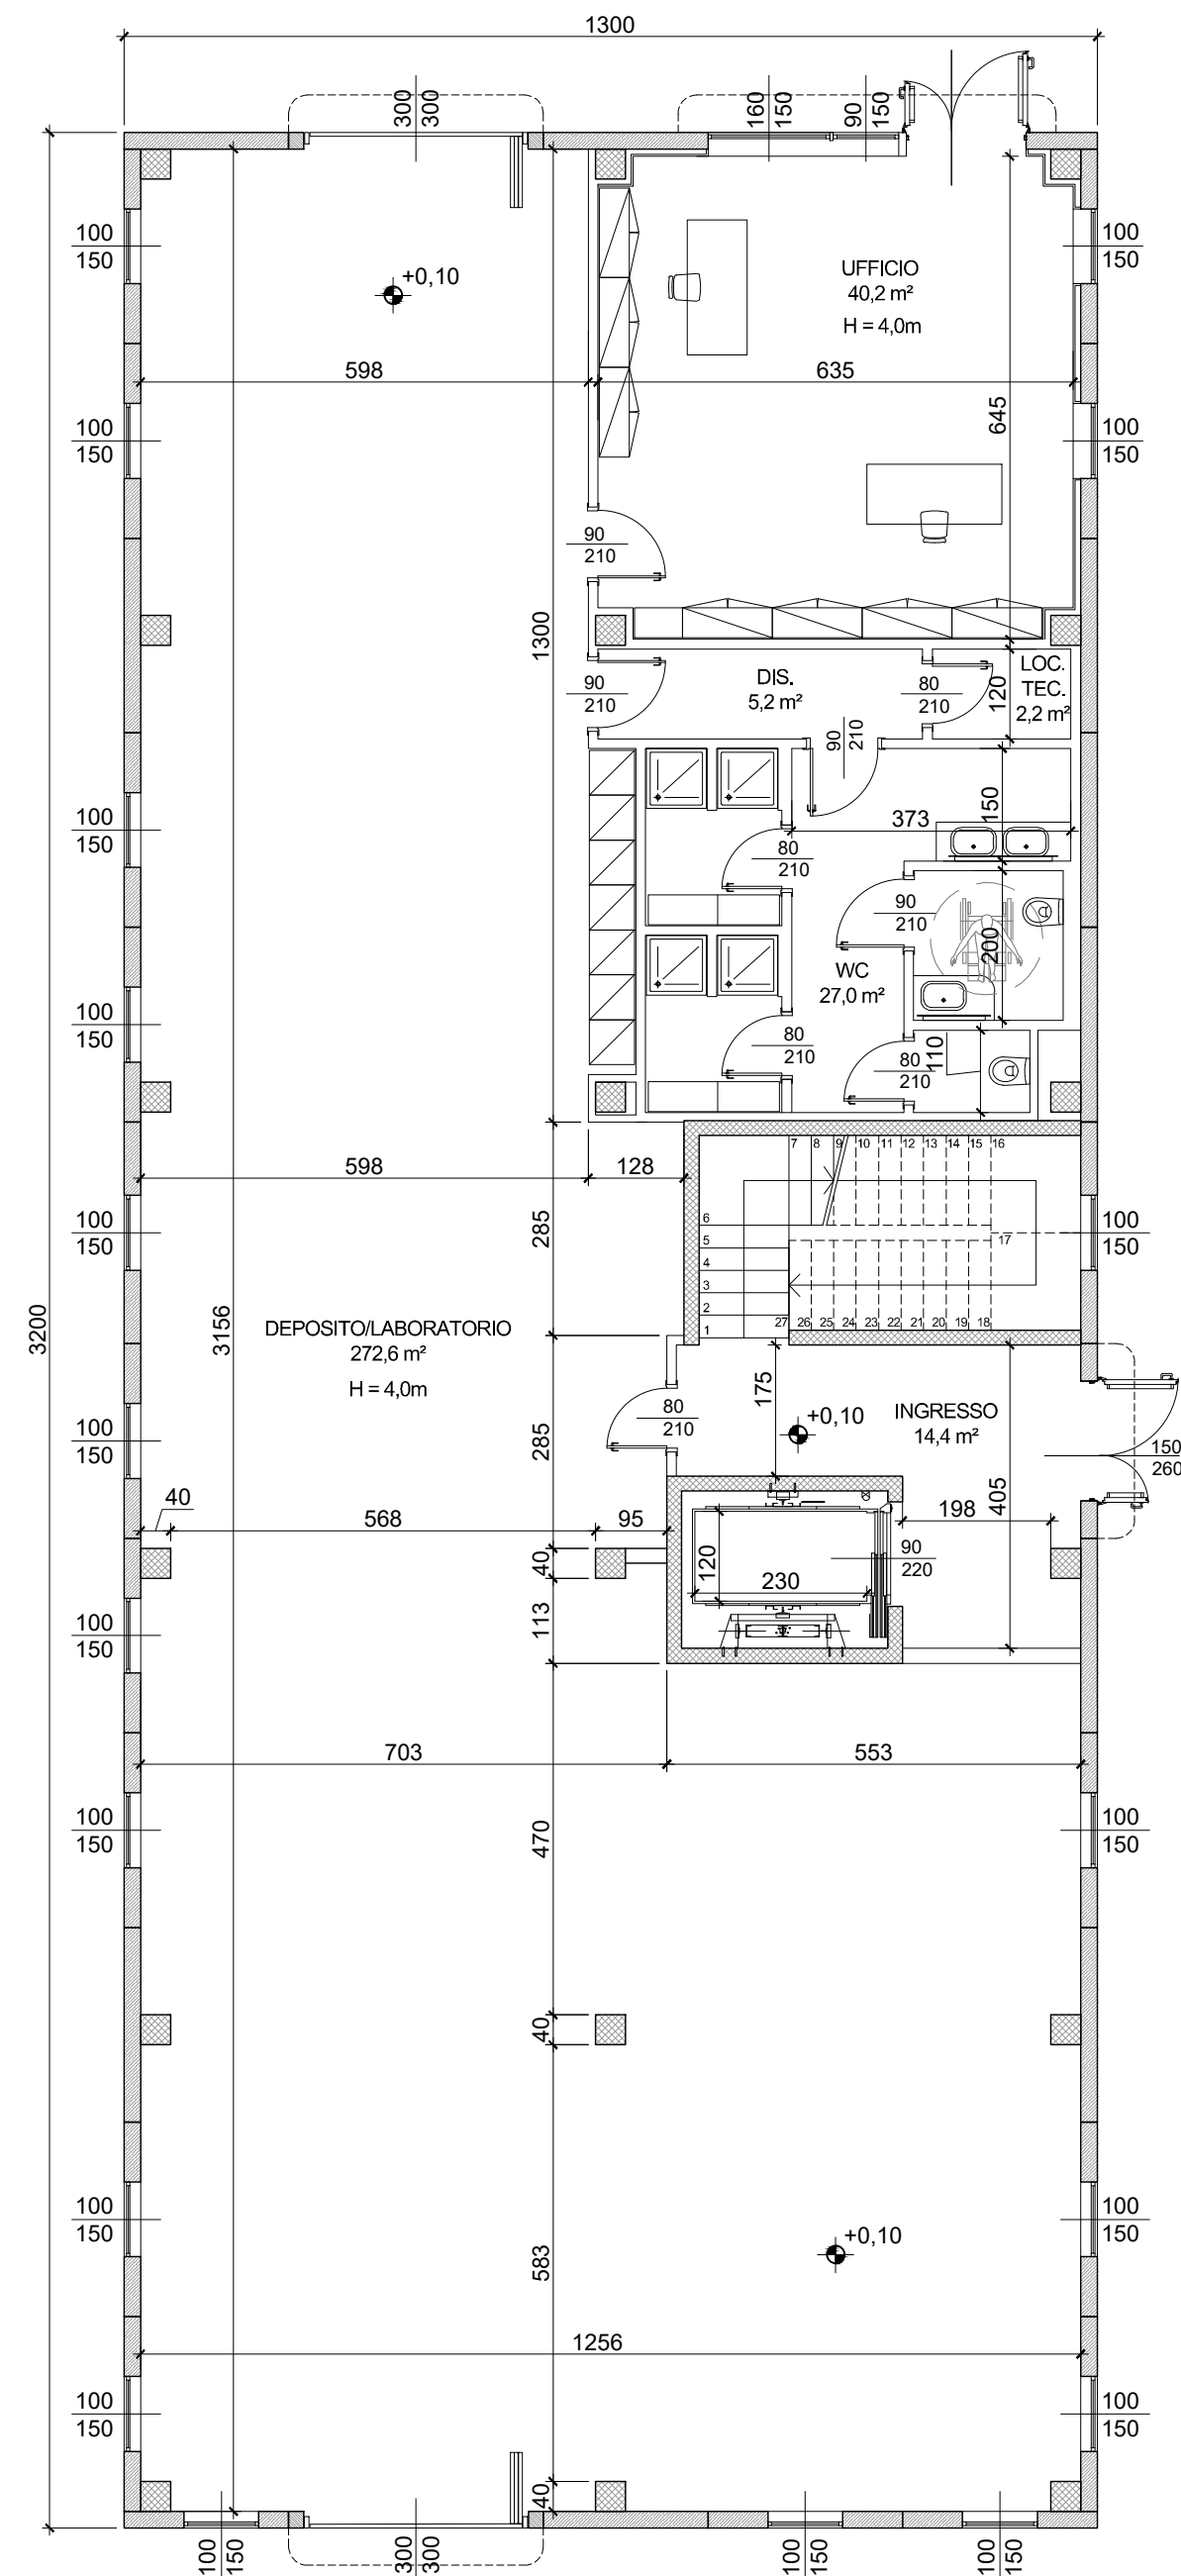

Scala 1:100

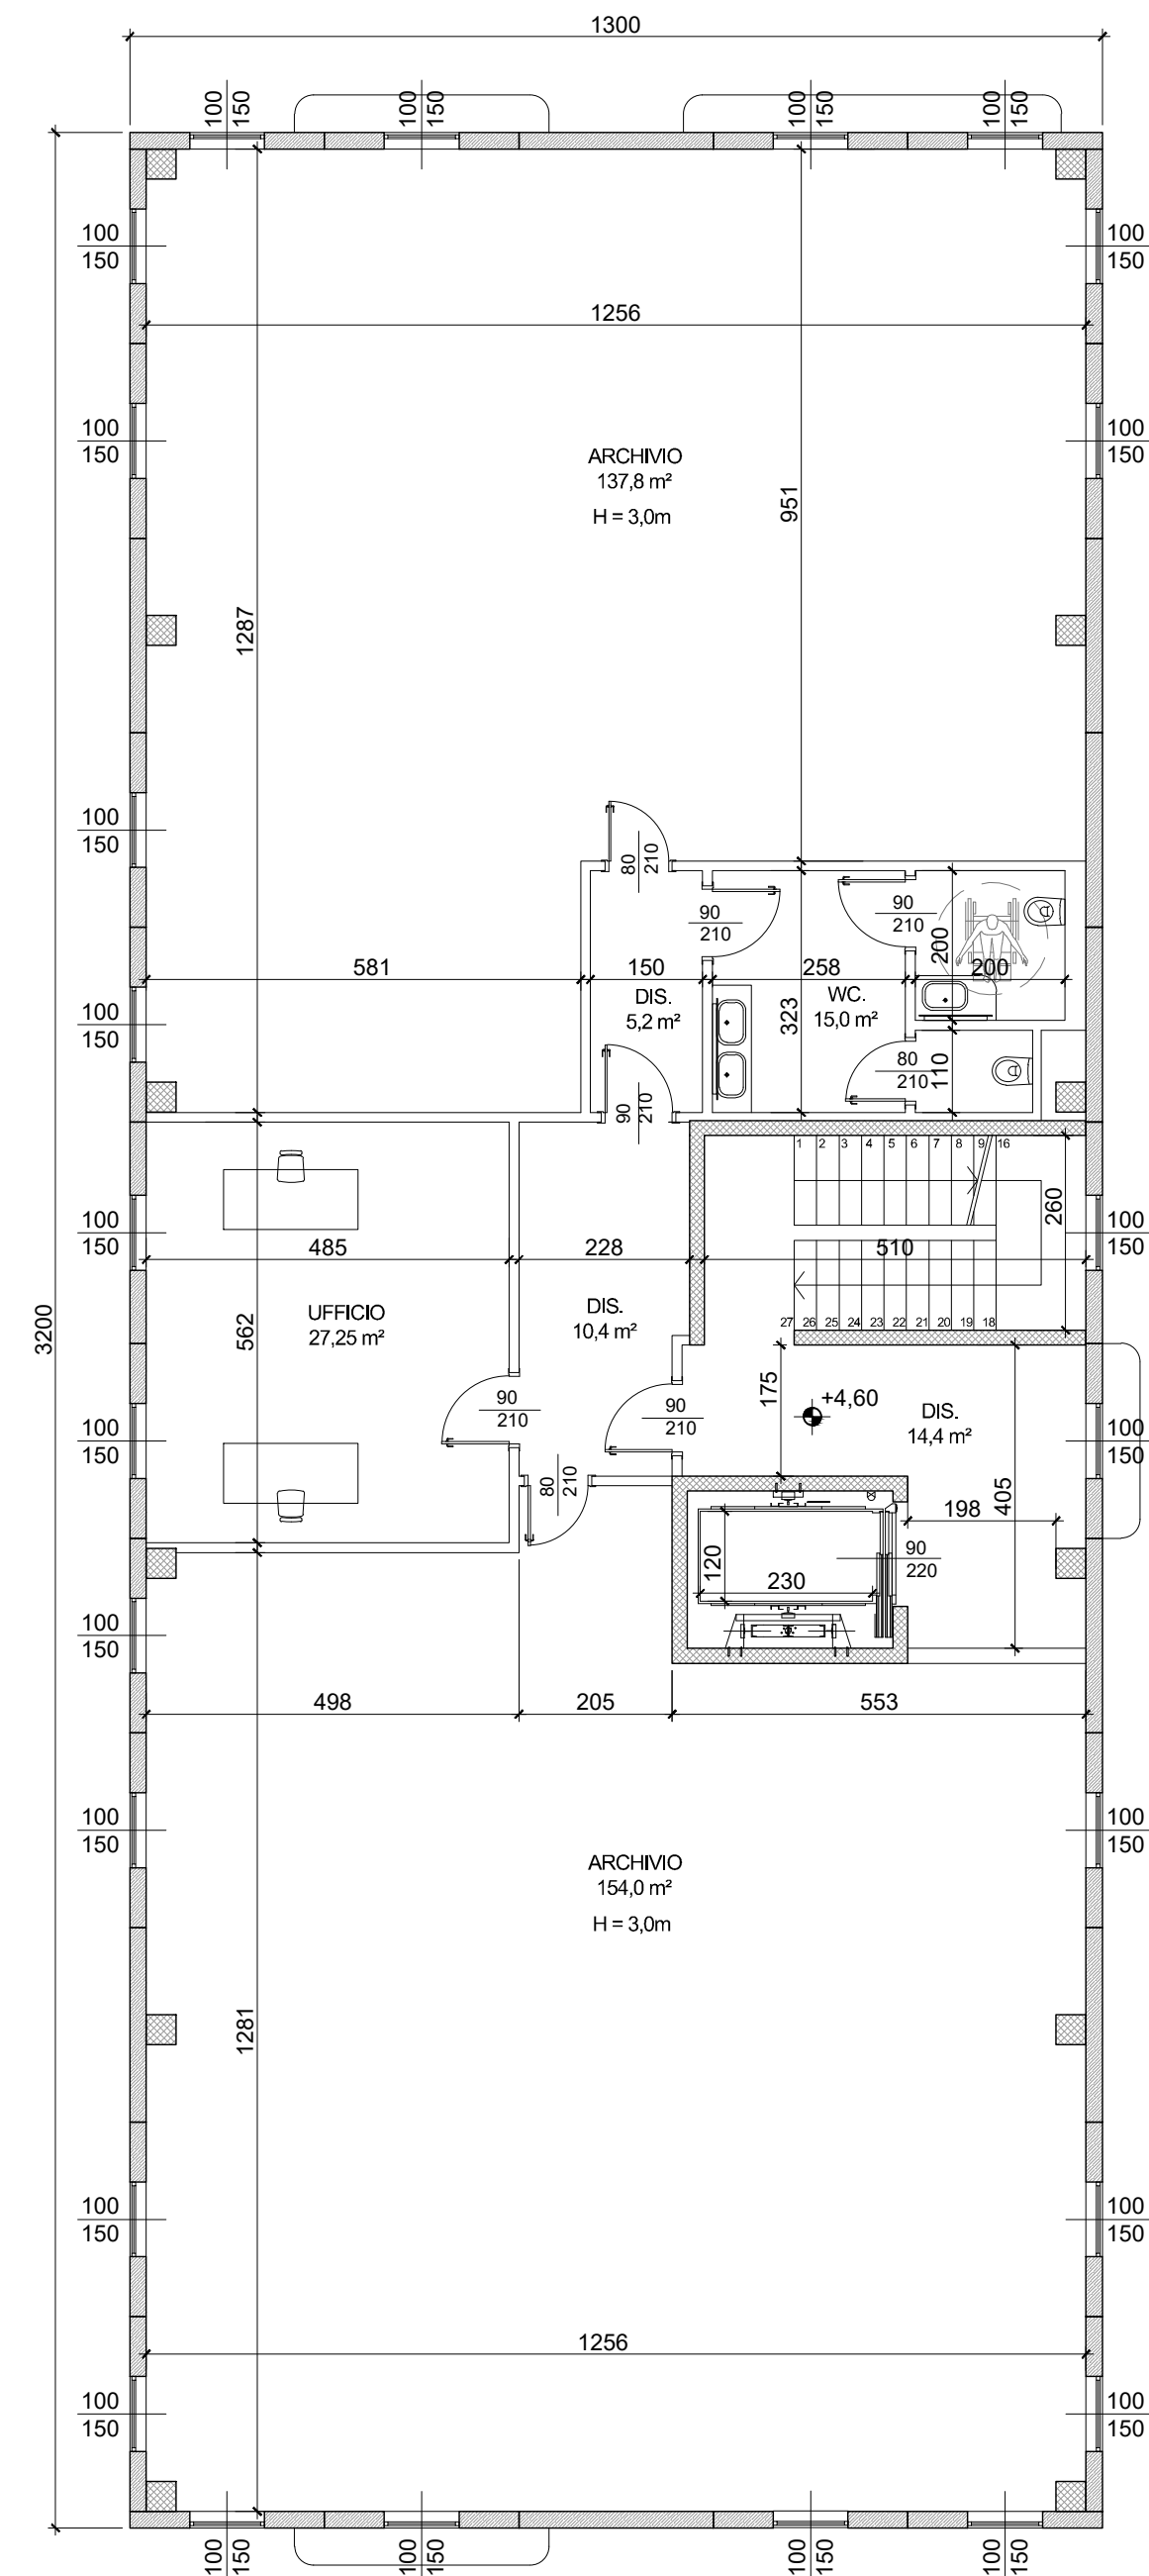

Scala 1:100

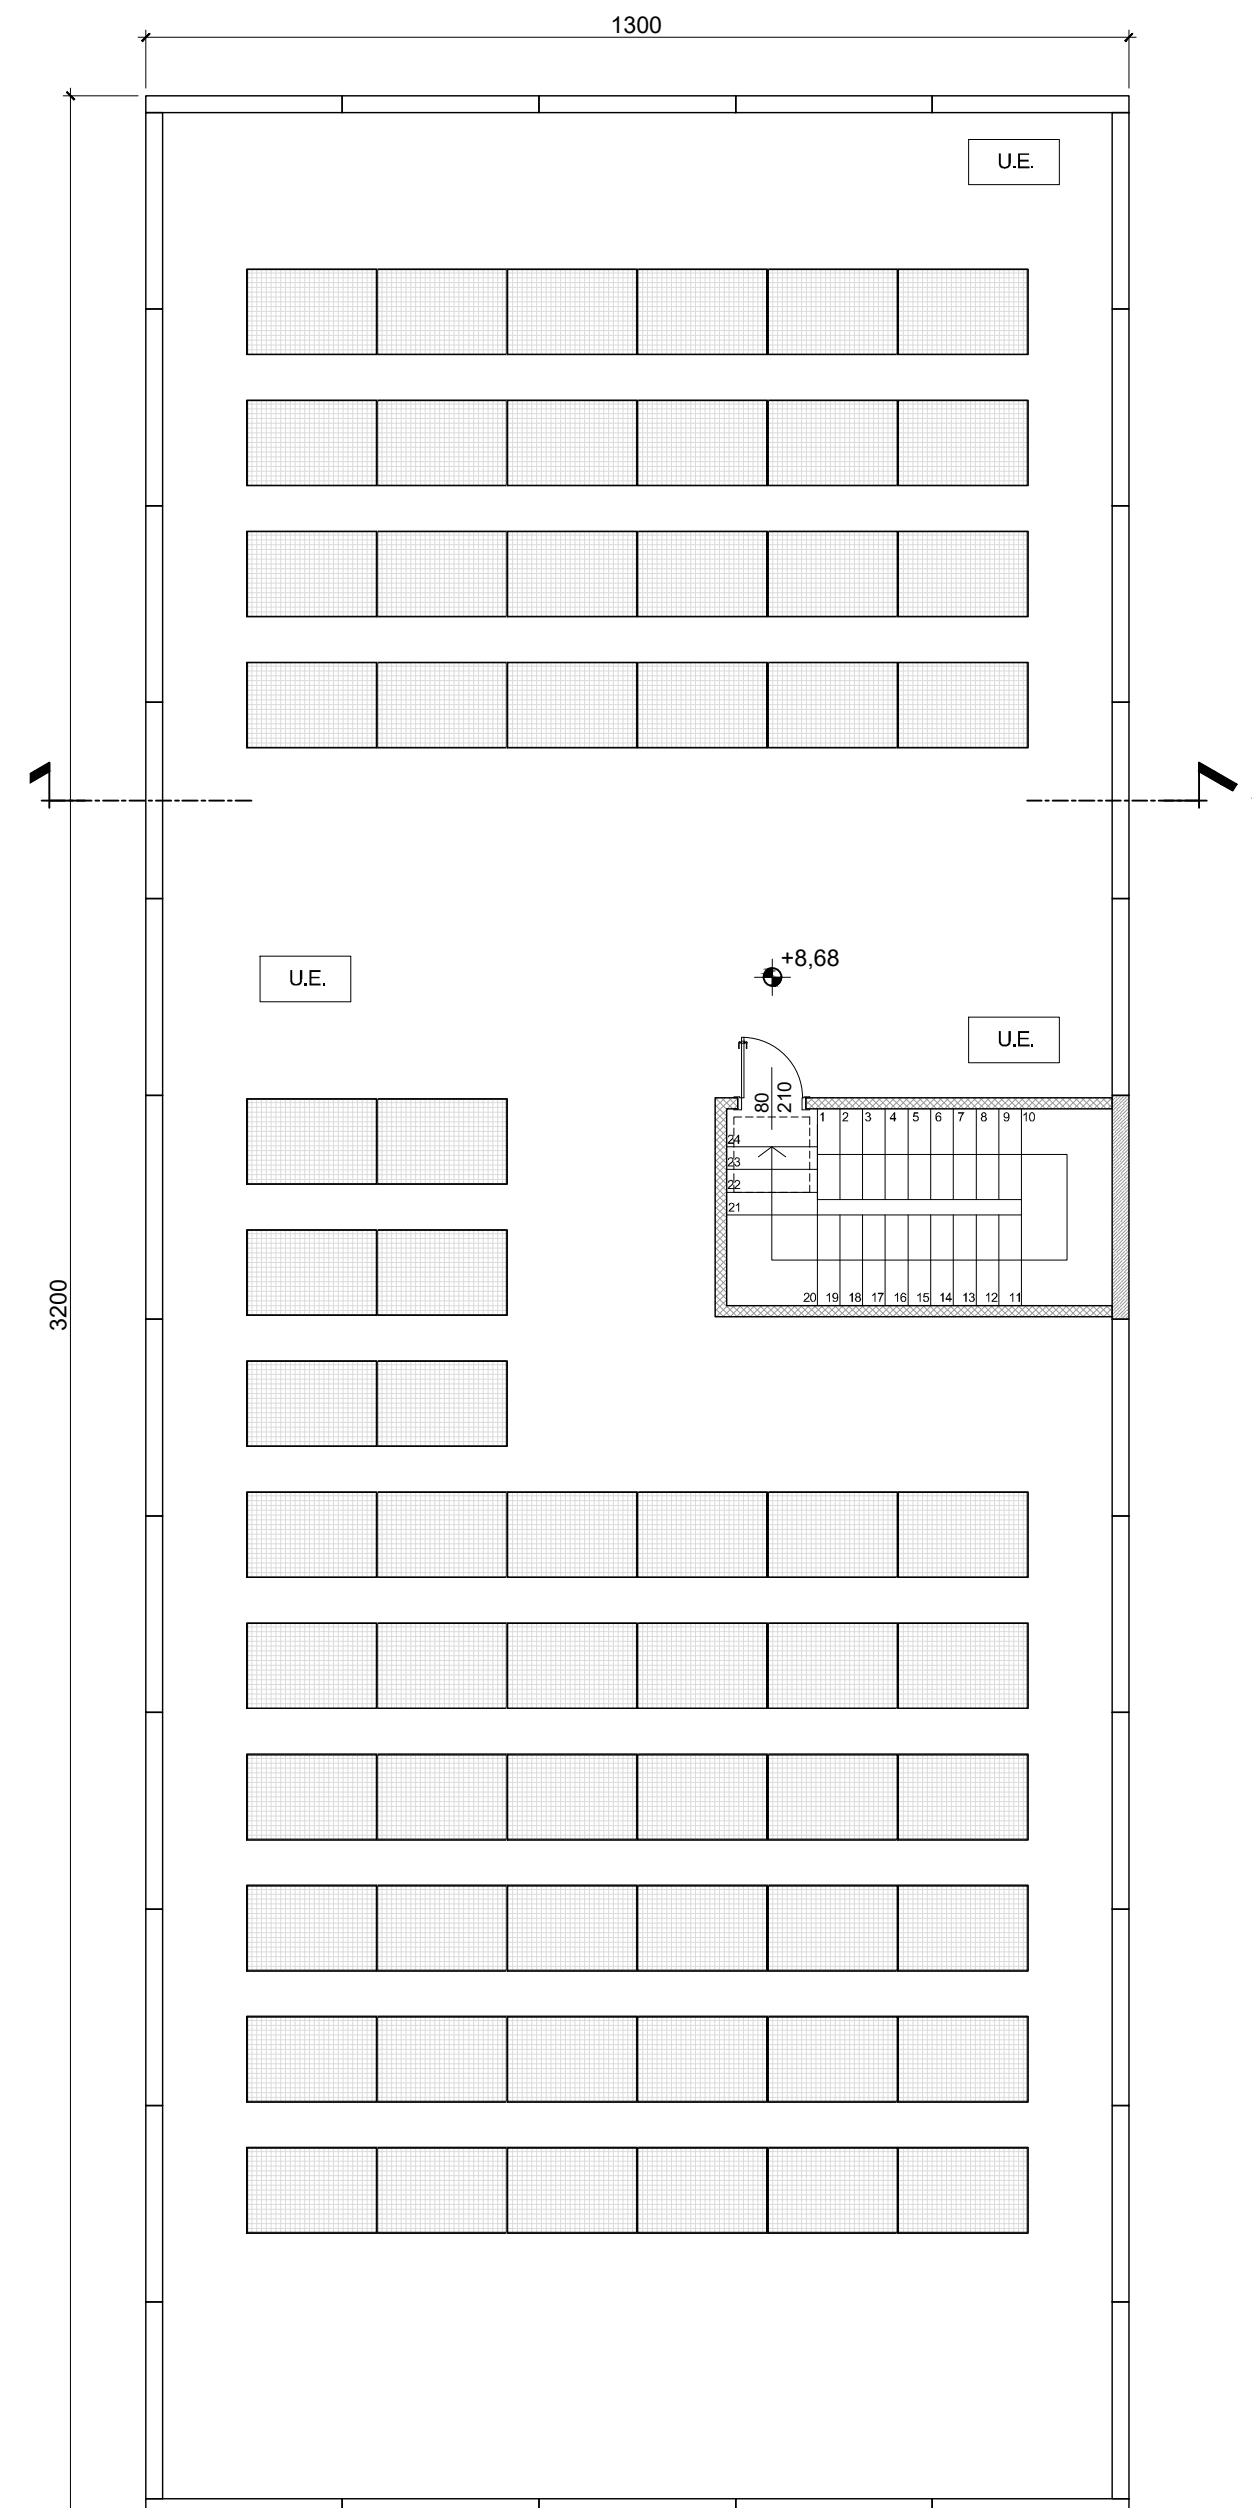

Comune di Vimercate (MB)

AT.6 - Ambito di Trasformazione
Vimercate - Via Santa Maria Molgora

**NUOVO INSEDIAMENTO PRODUTTIVO
CON FUNZIONE DI DATA CENTER**

Programma Integrato di Intervento

L.R. 12/05, art. 87

Proponenti	Giambelli S.p.A. / Hyper Data S.r.l.
-------------------	---

Via Trento 64, 20871 Vimercate (MB)
03960261 - fax 0396026222
direzione@giambelli.it

Provincia di Monza e della Brianza

Via Grigna 13, 20900 Monza (MB)

Estensore U.lab S.r.l.

info@u-lab.it | www.u-lab.it

Responsabile tecnico | **Ing. Stefano Franco**

Elaborato **MAGAZZINO COMUNALE - PIANTA PIANO TERRA, PRIMO E COPERTURA**

2.21

Data: settembre 2025

Revisione: 01

Scala 1:100