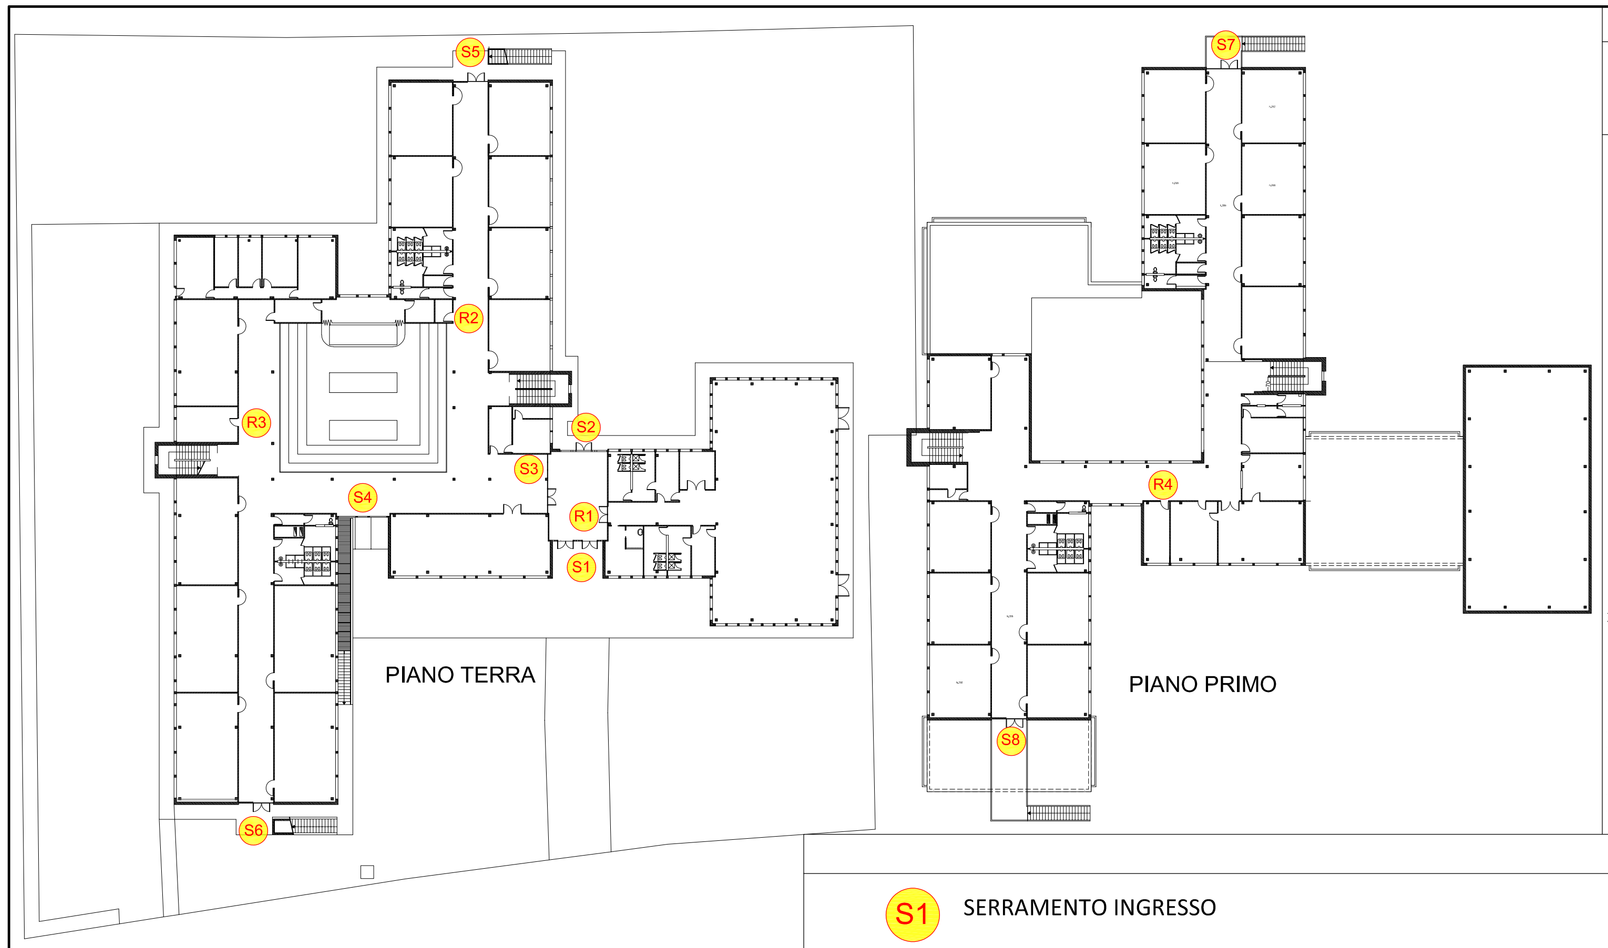

SERRAMENTI INTERNI

R1 PORTA REI 120 ATRIO

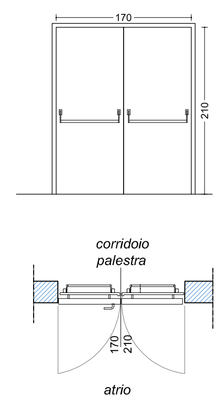

x N° 1

- PORTA TAGLIAFUOCO AD DUE BATTENTI, REI 120, DI TIPO OMOLOGATO A NORME UNI, 170X210 cm
- ANTA TAMBURATA IN LAMIERA DI ACCIAIO ZINCATO E PREVERNICIATO A FUOCO
- GUARNIZIONI TERMOESPANDENTI E ANTIFUMO
- SERRATURA INCASSATA CON CHIAVI, SCROCCA E MANIGLIA ATERMICA ANTINFORTUNISTICA IN PLASTICA CON ANIMA ACCIAIO
- TELAIO REI 120
- DOPPIO MANIGLIONE ANTIPANICO

R2 R4 PORTE REI 120

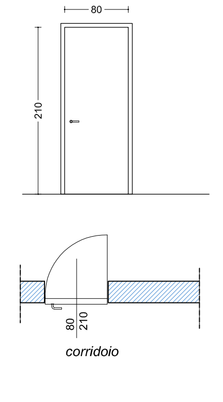

x N° 2

- PORTA TAGLIAFUOCO AD UN BATTENTE, REI 120, DI TIPO OMOLOGATO A NORME UNI, 170X210 cm
- ANTA TAMBURATA IN LAMIERA DI ACCIAIO ZINCATO E PREVERNICIATO A FUOCO
- GUARNIZIONI TERMOESPANDENTI E ANTIFUMO
- SERRATURA INCASSATA CON CHIAVI, SCROCCA E MANIGLIA ATERMICA ANTINFORTUNISTICA IN PLASTICA CON ANIMA ACCIAIO
- TELAIO REI 120
- DOPPIO MANIGLIONE ANTIPANICO

R3 PORTE REI 120

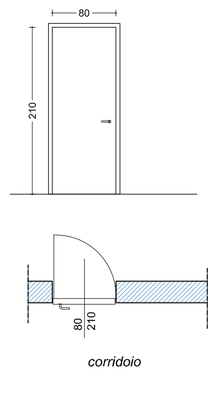

x N° 1

- PORTA TAGLIAFUOCO AD UN BATTENTE, REI 120, DI TIPO OMOLOGATO A NORME UNI, 170X210 cm
- ANTA TAMBURATA IN LAMIERA DI ACCIAIO ZINCATO E PREVERNICIATO A FUOCO
- GUARNIZIONI TERMOESPANDENTI E ANTIFUMO
- SERRATURA INCASSATA CON CHIAVI, SCROCCA E MANIGLIA ATERMICA ANTINFORTUNISTICA IN PLASTICA CON ANIMA ACCIAIO
- TELAIO REI 120
- DOPPIO MANIGLIONE ANTIPANICO

S3 SERRAMENTO INTERNO ATRIO

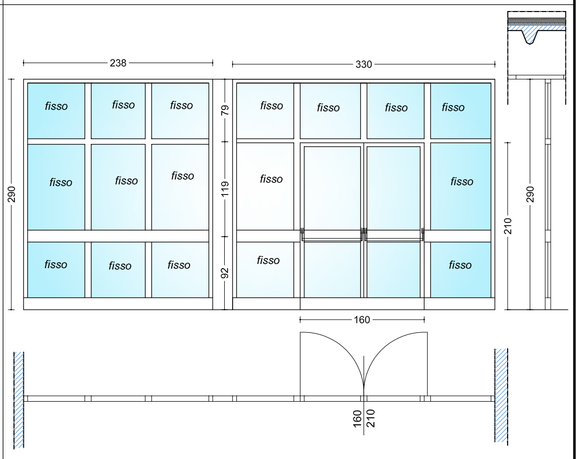

x N° 1

- SERRAMENTO INTERNO VERNICIATO A FORNO, COLORE GAMMA RAL DA DEFINIRE
- PORTA FINESTRA A DUE ANTE A BATTENTE 160X 210 CM
- DOPPIO MANIGLIONE ANTIPANICO
- VETRO ANTISFONDAMENTO

SERRAMENTI ESTERNI

S1 SERRAMENTO INGRESSO

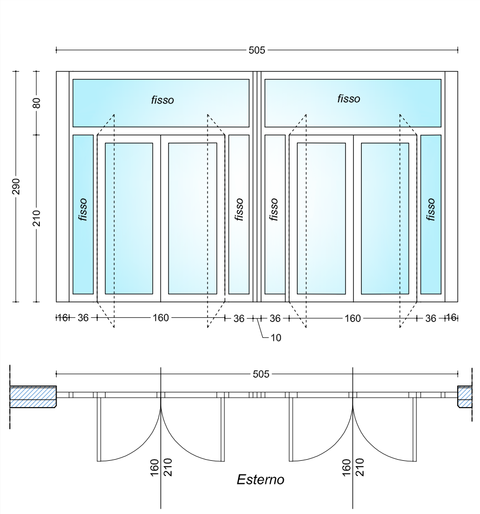

x N° 1

- SERRAMENTI IN ALLUMINIO TAGLIO TERMICO VERNICIATO A FORNO, COLORE GAMMA RAL DA DEFINIRE
- N° 2 PORTE FINESTRA A DUE ANTE A BATTENTE 170 X 210 CM
- DOPPIO MANIGLIONE ANTIPANICO PER OGNUNA DELLE APERTURE
- DOPPIO VETRO VISARM ANTISFONDAMENTO, 4+4/15/4+4
- CHIUSURA RALLENTATA
- MANIGLIA E SERRATURA ESTERNA IN ENTRAMBE LE APERTURE

S2 SERRAMENTO VERSO CORTILE

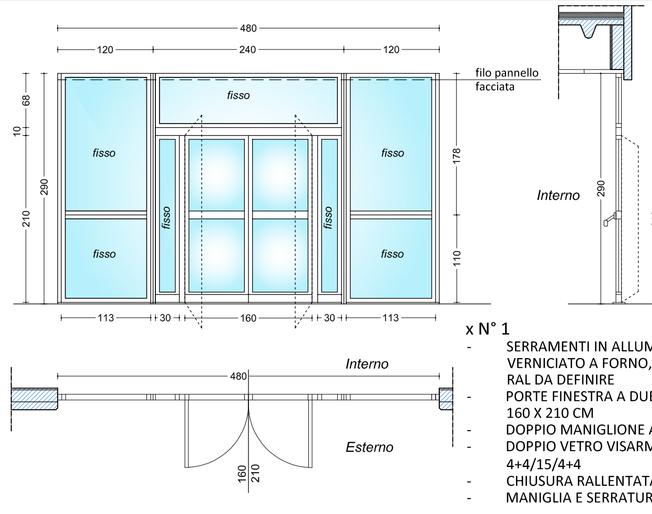

x N° 1

- SERRAMENTI IN ALLUMINIO TAGLIO TERMICO VERNICIATO A FORNO, COLORE GAMMA RAL DA DEFINIRE
- PORTE FINESTRA A DUE ANTE A BATTENTE 160 X 210 CM
- DOPPIO MANIGLIONE ANTIPANICO
- DOPPIO VETRO VISARM ANTISFONDAMENTO, 4+4/15/4+4
- CHIUSURA RALLENTATA
- MANIGLIA E SERRATURA ESTERNA

S4 SERRAMENTO FISSO

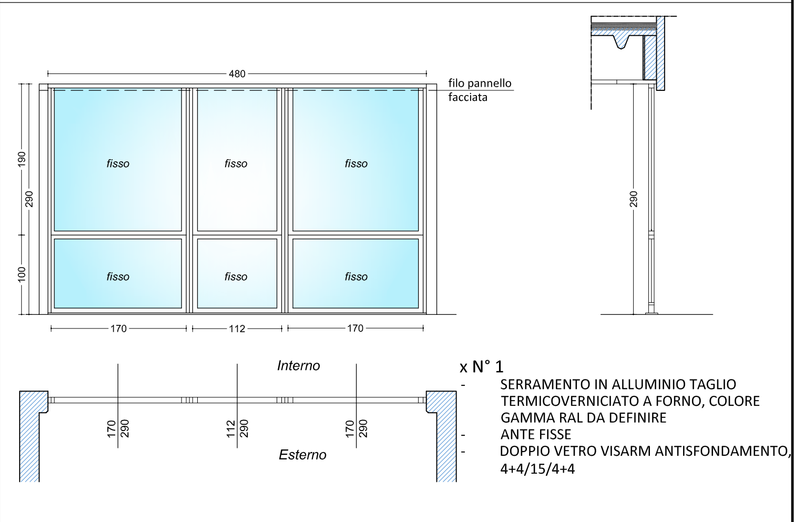

x N° 1

- SERRAMENTO IN ALLUMINIO TAGLIO TERMICOVERNICIATO A FORNO, COLORE GAMMA RAL DA DEFINIRE
- ANTE FISSE
- DOPPIO VETRO VISARM ANTISFONDAMENTO, 4+4/15/4+4

S5 SERRAMENTO CORRIDOIO

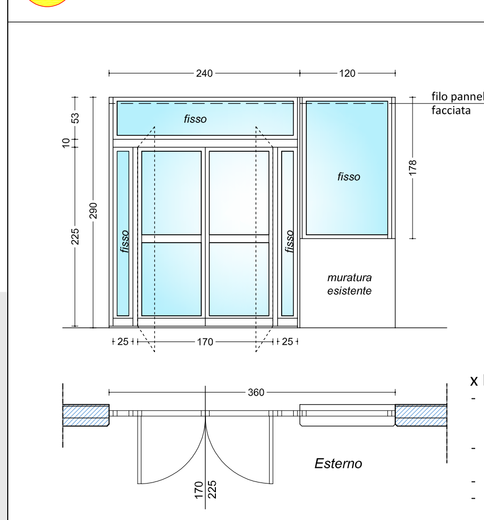

x N° 1

- SERRAMENTI IN ALLUMINIO TAGLIO TERMICO VERNICIATO A FORNO, COLORE GAMMA RAL DA DEFINIRE
- PORTA FINESTRA A DUE ANTE A BATTENTE 170 X 225 CM
- DOPPIO MANIGLIONE ANTIPANICO
- DOPPIO VETRO VISARM ANTISFONDAMENTO, 4+4/15/4+4

S7 SERRAMENTO CORRIDOIO

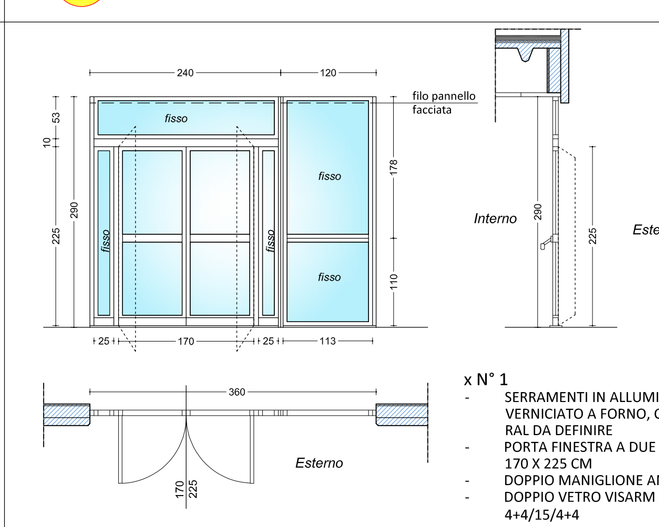

x N° 1

- SERRAMENTI IN ALLUMINIO TAGLIO TERMICO VERNICIATO A FORNO, COLORE GAMMA RAL DA DEFINIRE
- PORTA FINESTRA A DUE ANTE A BATTENTE 170 X 225 CM
- DOPPIO MANIGLIONE ANTIPANICO
- DOPPIO VETRO VISARM ANTISFONDAMENTO, 4+4/15/4+4

S6 S8 SERRAMENTO CORRIDOIO

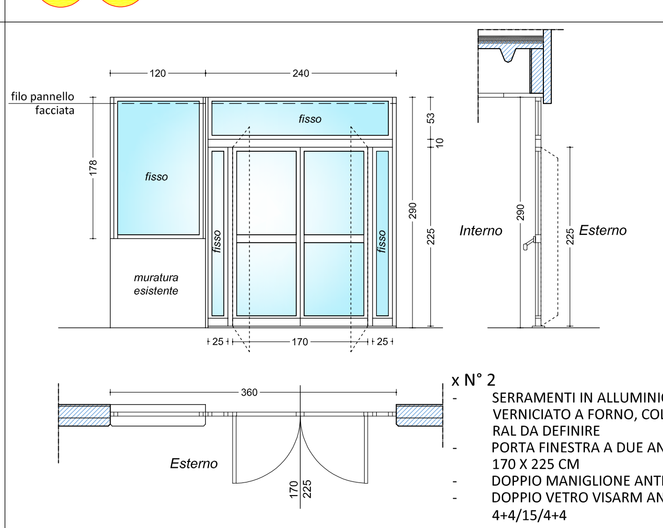

x N° 2

- SERRAMENTI IN ALLUMINIO TAGLIO TERMICO VERNICIATO A FORNO, COLORE GAMMA RAL DA DEFINIRE
- PORTA FINESTRA A DUE ANTE A BATTENTE 170 X 225 CM
- DOPPIO MANIGLIONE ANTIPANICO
- DOPPIO VETRO VISARM ANTISFONDAMENTO, 4+4/15/4+4

Città di Busto Arsizio

COMUNE DI BUSTO ARSIZIO
Via F.lli D'Italia n. 12
Busto Arsizio

AGESP Attività Strumentali s.r.l.
via M. Polo n. 12
21052 Busto Arsizio (Va)

SCUOLA SECONDARIA DI PRIMO GRADO ALBERT SCHWEITZER

INTERVENTI DI ADEGUAMENTO SISMICO, ANTINCENDIO E NORMATIVO PROGETTO ESECUTIVO

IL PROGETTISTA DI RIFERIMENTO:

Arch. Alberto d'Ella
Arch Stefano d'Ella
Via Oberdan, 4 - 21052 Busto A. (VA)
Tel 0331 633912
e-mail: studio@archidelia.it

IL RUP:

Arch. Sergio Callegari
Agesp Attività Strumentali srl

TAV. **A07**	OGGETTO: CASELLARIO DEI SERRAMENTI	
SCALA: 1:50	DATA: GIUGNO 2018	AGGIORNAMENTO:

A.T.P. Schweitzer

PROGETTO ARCHITETTONICO:	**Arch. Alberto d'Ella** **Arch. Stefano d'Ella**
PROGETTO STRUTTURALE:	**Ing. Roberto Torresan**
PROGETTO IMPIANTO ELETTRICO:	**Per. Ind. Alberto Bioli**
PROGETTO ADEGUAMENTO VVF:	**Ing. Marco Viel**