

STUDIO
ARCHIPOLIS
VIA CALATA FINI, 60 - 63020 SAN BENEDETTO DEL TRONTO

VIA CALATAYUD KM 1,60 63039 SAN BENEDETTO DEL TRONTO (AP) E-MAIL: inq.palestinia@archippolis.it

DOMENICO PALESTINI INGEGNERE

COMUNE DI

SAN BENEDETTO DEL TRONTO

(ASCOLI PICENO)

PIANIMETRIE CONCESSIONI DEMANIALI N° 02-12/2018

E N°02-1/2022 SITE IN VIA VASCO DE GAMA N° 2-4-6

CONCESSIONARIA DITTA :

"ELETTROMECCANICA CEE SNC"

IL PROGETTISTA

POMENICO PALESTINI Ingegnere



IL CONCESSIONARIO

ELETTROMECCANICA CEE SNC

TAVOLA UNICA


RIFERIMENTO E PRECEDENTI

PIANTE PROSPETTI


ELABORA

GALA


DATA
28 AGO 2023

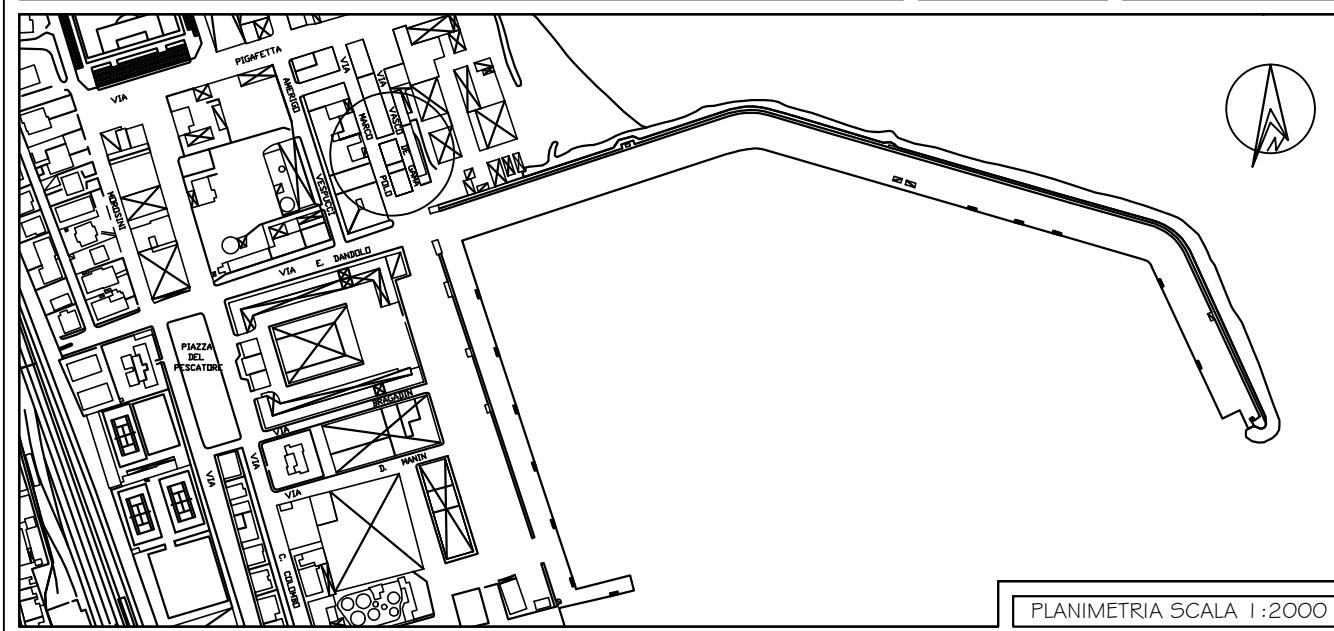


PLANIMETRIA SCALA 1:2000

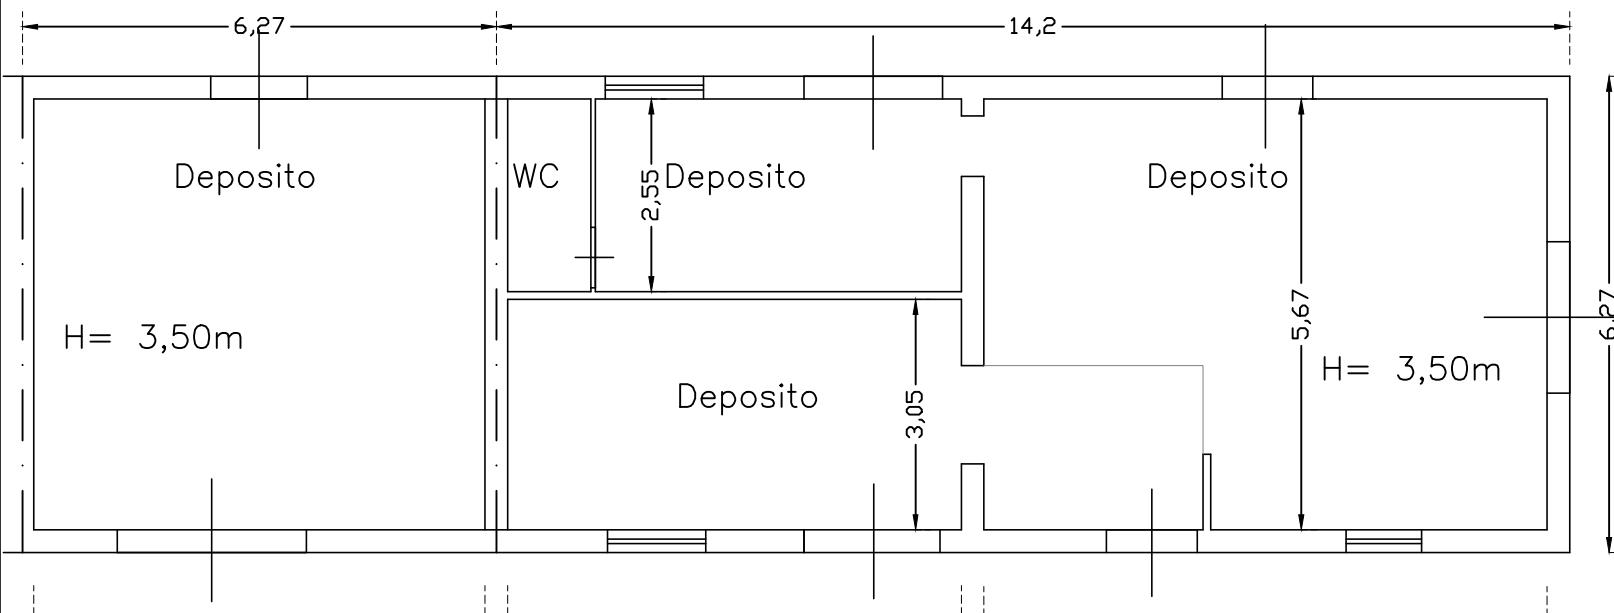


PIANTA PIANO TERRA

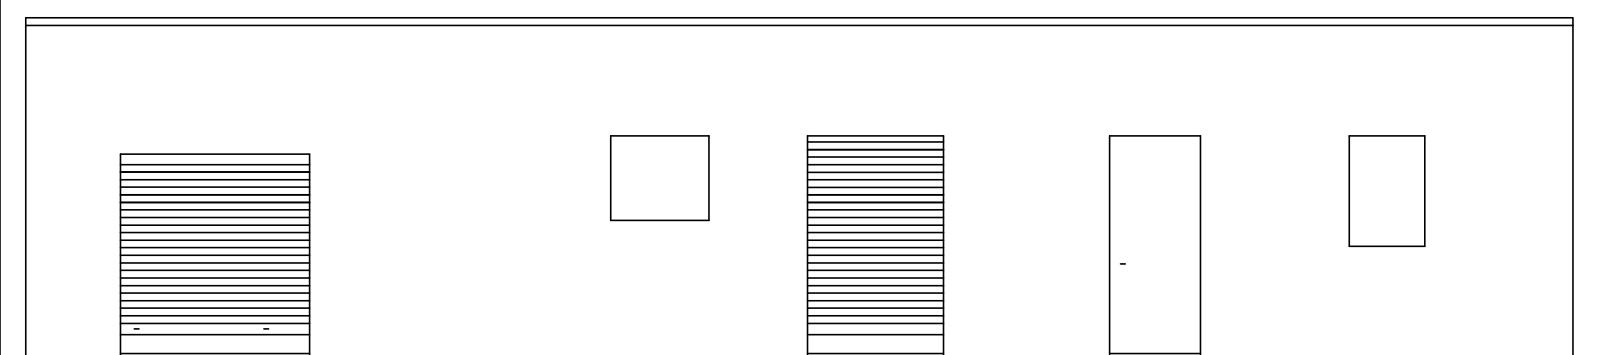

PROSPETTO OVEST

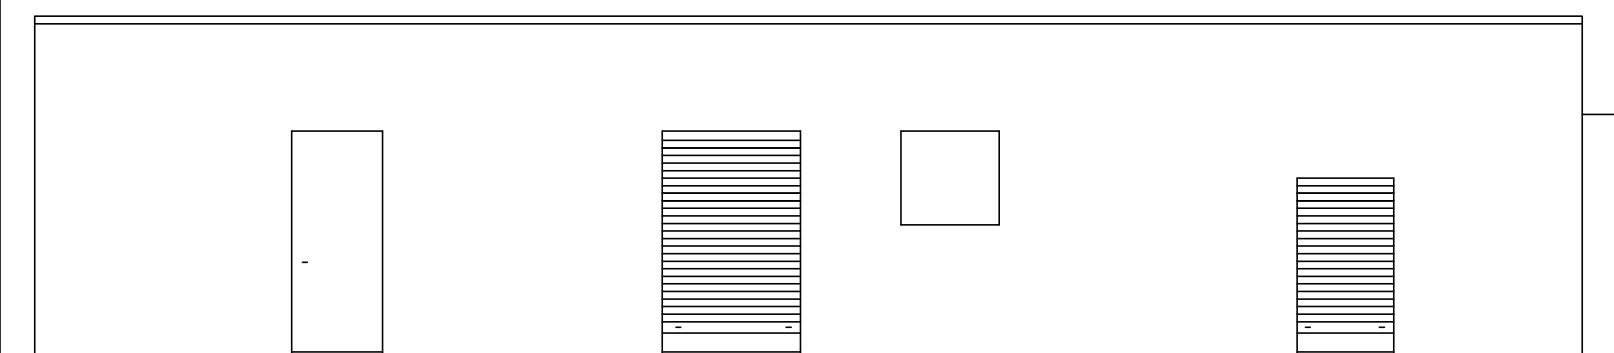

PROSPETTO EST

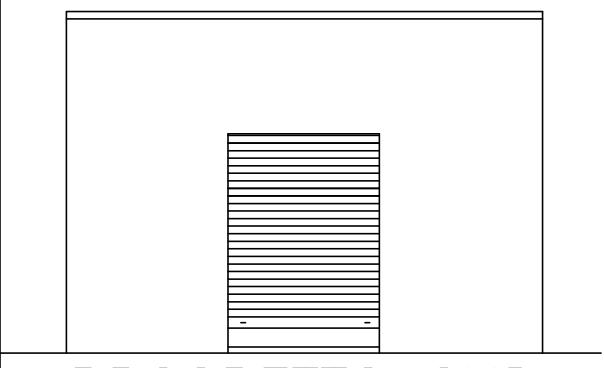

PROSPETTO SUD