SEZIONI

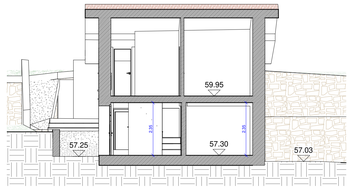

SEZIONE M 1.0

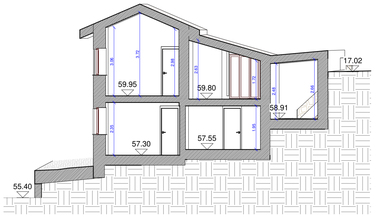

SEZIONE M 2.0

PIANTE

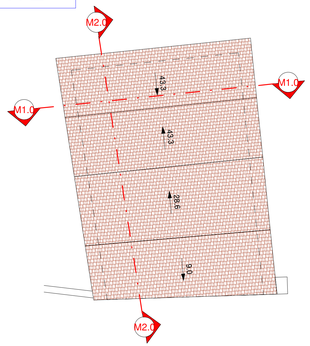

PIANTA COPERTURE

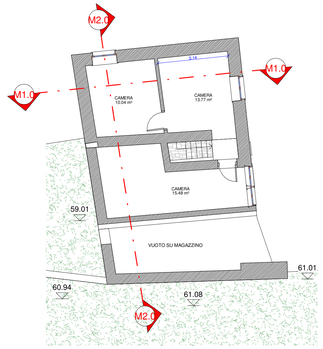

PIANTA PIANO PRIMO

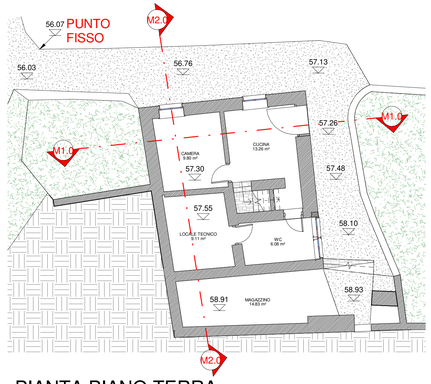

PIANTA PIANO TERRA

PROSPETTI

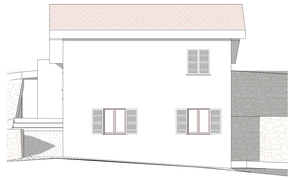

PROSPETTO NORD-EST

PROSPETTO NORD-OVEST

PROSPETTO SUD-EST

PROSPETTO SUD-OVEST

CALCOLO VOLUMETRIA - scala 1:100

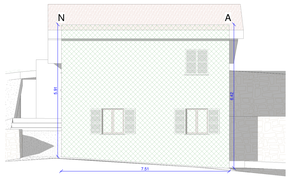

PROSPETTO NORD-EST

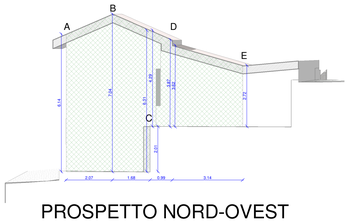

PROSPETTO NORD-OVEST

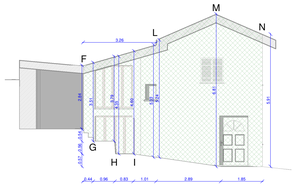

PROSPETTO SUD-EST

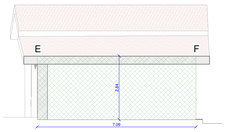

PROSPETTO SUD-OVEST

PLANIMETRIA GENERALE

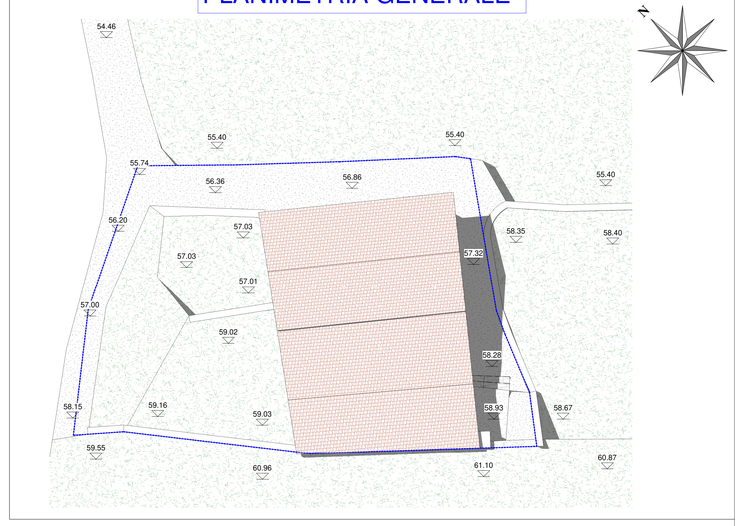

Attuale - Calcolo Volumetria				
Quota	Nome	Altezza Media	Area	Volume
57.30	01	4.86	6.48 m²	31.49 m³
57.30	02	4.86	15.60 m²	75.80 m³
57.30	03	4.86	11.62 m²	56.49 m³
57.30	04	4.86	2.88 m²	13.98 m³
57.30	05	4.86	6.06 m²	29.43 m³
57.55	06	4.86	6.00 m²	29.18 m³
57.55	07	4.86	4.52 m²	21.95 m³
57.55	08	4.86	4.60 m²	22.36 m³
			57.75 m²	280.68 m³

Attuale - Media Fronti F.T.			
Nome	Lunghezza fronti f.t.	Area	Altezza Media
A-B	2.07	13.64 m²	6.59
B-C	1.68	11.21 m²	6.68
C-D	0.99	4.04 m²	4.09
D-E	3.14	9.95 m²	3.17
E-F	7.09	20.14 m²	2.84
F-G	0.44	1.40 m²	3.17
G-H	0.96	3.50 m²	3.65

Attuale - Media Fronti F.T.			
Nome	Lunghezza fronti f.t.	Area	Altezza Media
H-I	0.83	3.71 m²	4.47
I-L	1.01	4.86 m²	4.81
L-M	2.67	16.09 m²	6.03
M-N	2.07	13.17 m²	6.36
N-A	7.51	46.30 m²	6.17
TOTALE - Fronti fuori terra at	30.46	148.01 m²	4.86

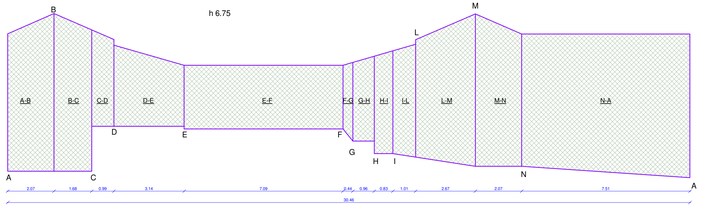

STUDIO ANGELO E DAVIDE DE FRANCESCO
ARCHITETTI IN LOANO

COMUNE DI LOANO

INTERVENTO DI DEMOLIZIONE DI EDIFICIO SITO IN VIA MECETI snc CON RICOSTRUZIONE E AMPLIAMENTO IN VIA BULASCE AI SENSI DELLA L.R. 49/2009 e ss.mm.ii.

A CATASTO Fg.15 Mapp.54-209(demolizione) - Mapp.1705,1706,1707,1708(ricostruzione)

TAVOLA N°: 2.0
OGGETTO : STATO ATTUALE - Edificio in demolizione
SCALA : 1 : 100
DATA : 2019 Agosto

IL PROGETTISTA

IL PROPRIETARIO

ARCHIVOLTO XXIV MAGGIO 1/1, LOANO - SV - 17025
tel. 019.675846 - studiodefra@gmail.com