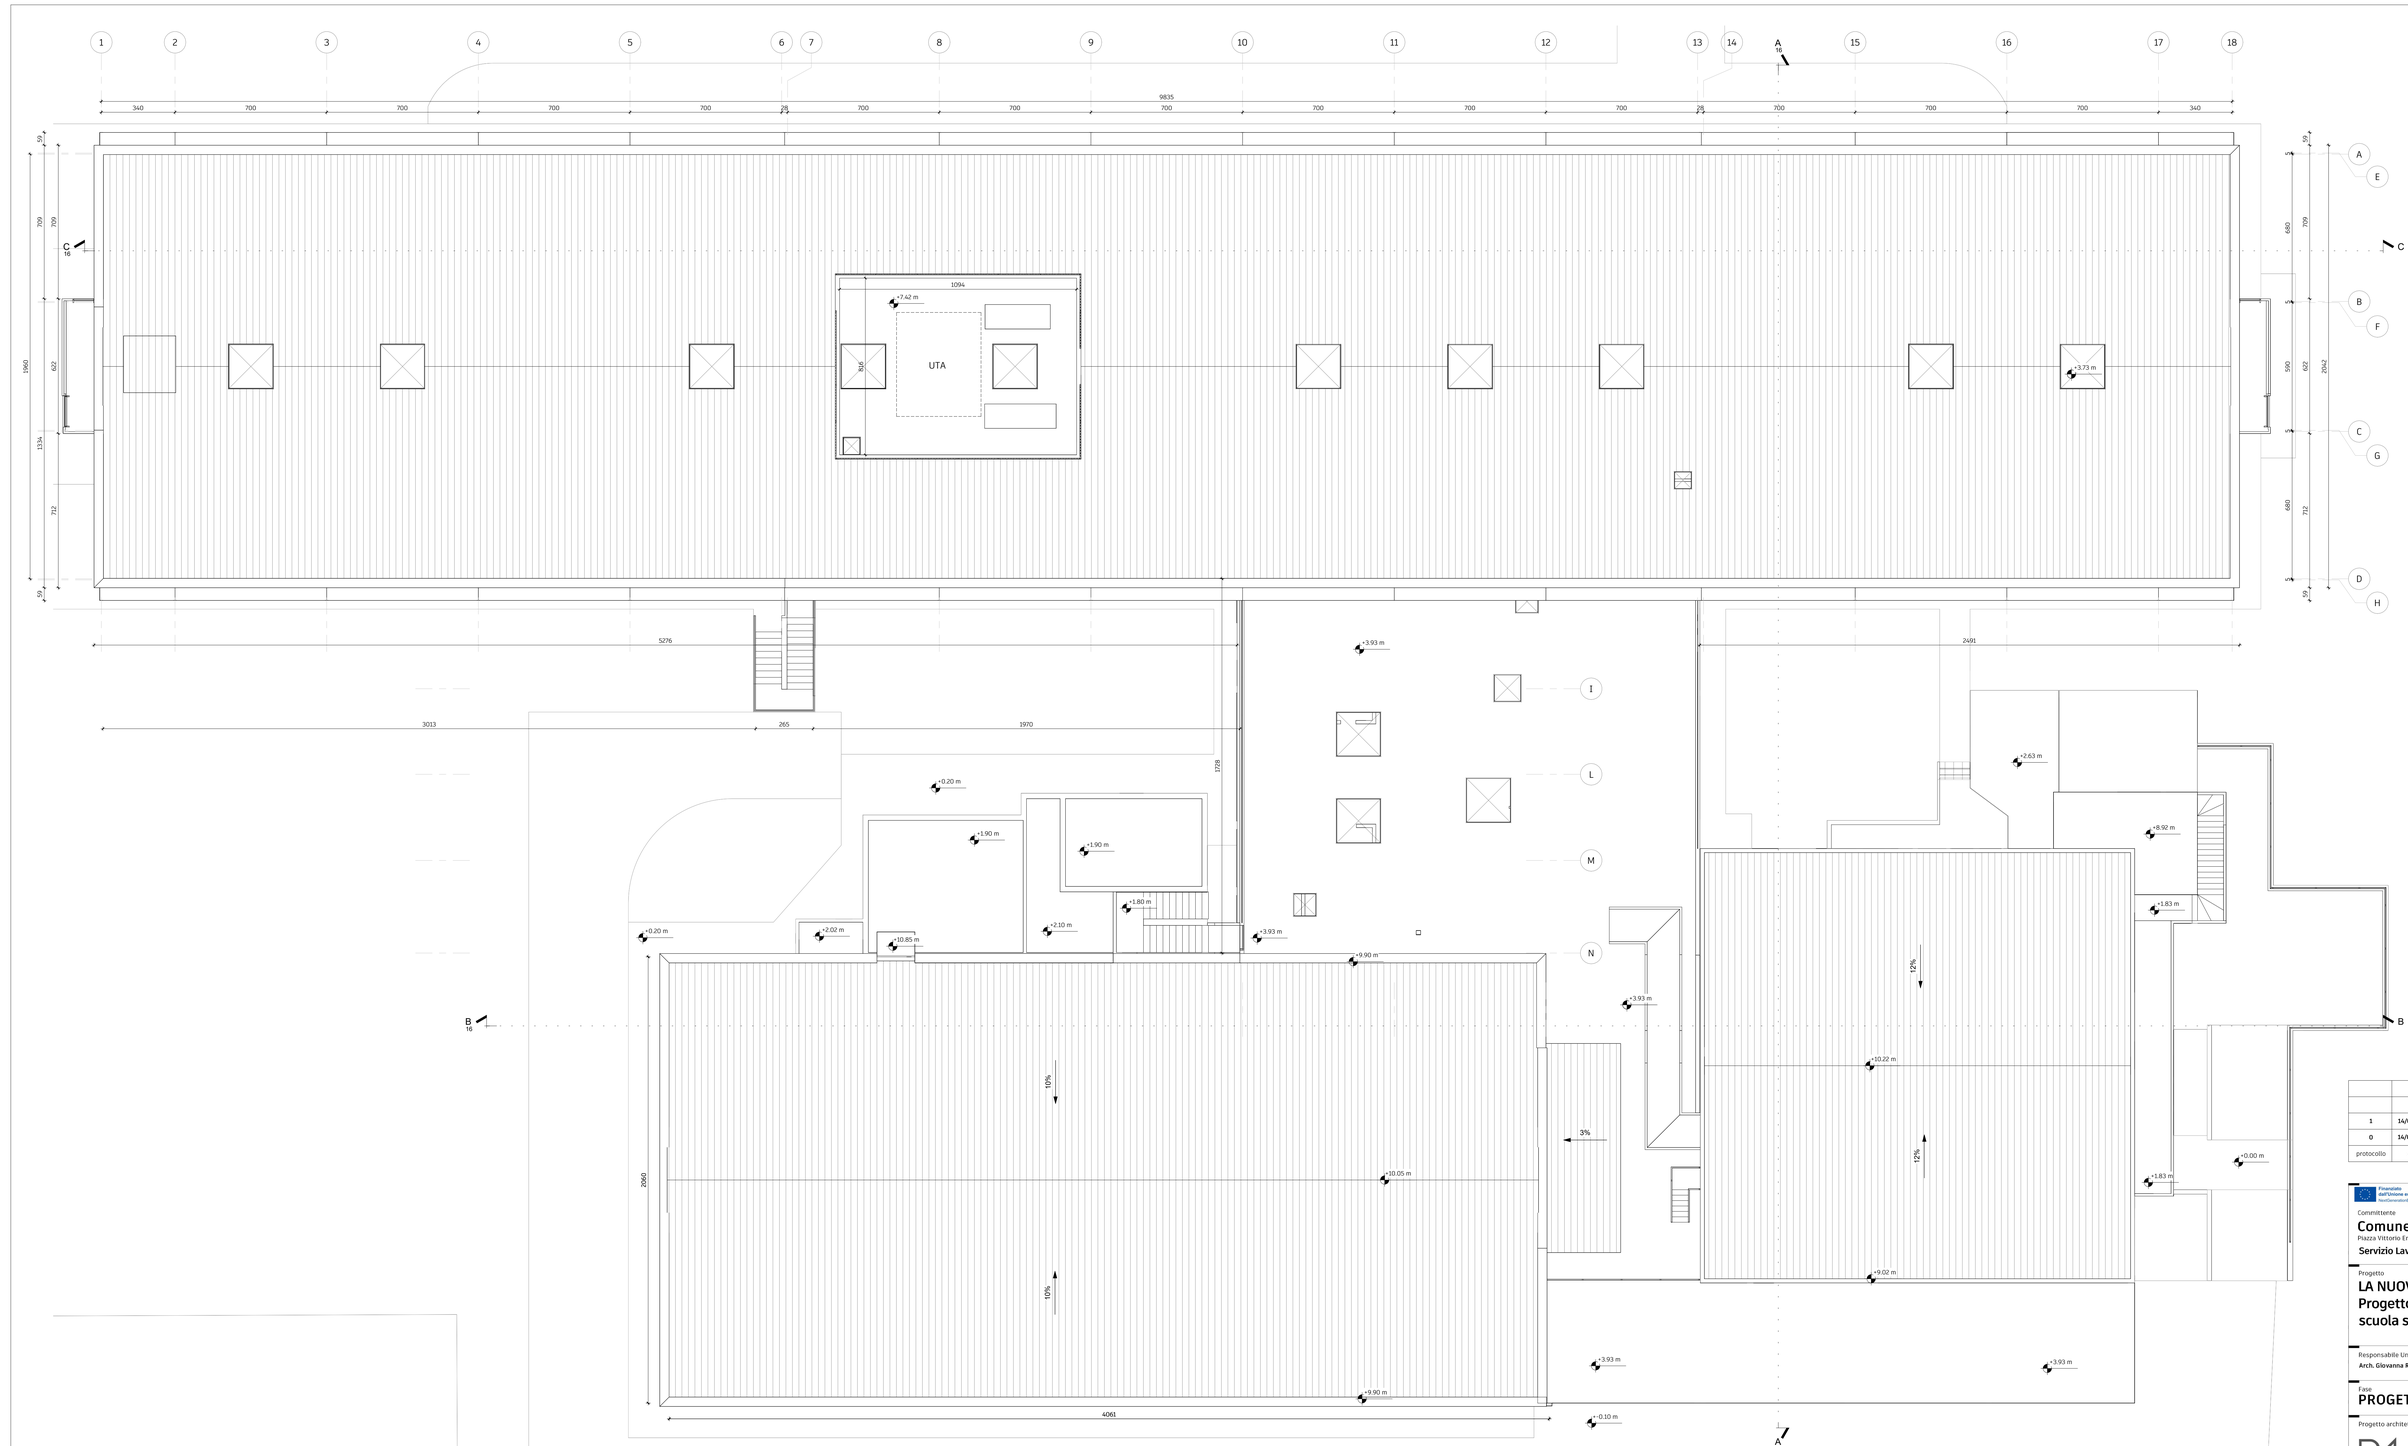

Stato di Progetto - Pianta delle coperture

Scala 1 : 100

1	14/07/2023	CORREZIONI PER VERIFICA
0	14/04/2023	EMISSIONE
protocollo	data	descrizione

Committente

Comune di Melzo

Piazza Vittorio Emanuele II°, 1 - 20066 Melzo (MI)

Servizio Lavori Pubblici (LP)

Progetto

LA NUOVA MASCAGNI
Progetto di rigenerazione della scuola secondaria di 1° grado

Responsabile Unico del Procedimento

Arch. Giovanna Rubino

Fase

PROGETTO DEFINITIVO

Progetto architettonico, strutturale, coordinamento

BUSCAGLIA ASSOCIATI
Ing. Massimo Buscaglia - Arch. Davide Buscaglia

Corso della Repubblica 39, 27029 Vigevano (PV)
+39 0381 73903
progetti@buscagliassociati.it
www.buscagliassociati.it

collaboratori: **Montserrat Gomez Maya**

Consulenza impianti meccanici

TEAM srl
Ing. Cristiana Ruggeri - Ing. Claudio Ogliari

Corso Cavour 17, 27100 Pavia
+39 0382 1476448
info@teampavia.it
www.teampavia.it

Consulenza impianti elettrici

Per. Ing. Enrico Negri
studio.tecnico.en@gmail.com

Coordinamento sicurezza in fase di progettazione

STUDIO AR. Arch. Alessandro Rastelli

Via Appennini 131, Milano
studioar.cantieri@gmail.com

PD.B.14	revisione	data
	01	14.07.2023

Elaborato

Progetto.
Pianta piano coperture

protocollo	redatto	controllato	scala
20-017	BD	BD	1:100

AI SENSI DELLE VIGENTI LEGGI SUI DIRITTI D'AUTORE QUESTO ELABORATO NON POTRA' ESSERE COPIATO, RIPRODOTTO O COMUNICATO AD ALTRE PERSONE O DITTE SENZA AUTORIZZAZIONE DEI PROFESSIONISTI