




- LEGENDA**
- Viabilità prevista oggetto di PA
 - Viabilità prevista di intervento comunale diretto (PGT)
 - Viabilità prevista già in progetto elo di livello sovracomunale
 - Rete piste ciclabili
 - Corridoi ciclopedonali
 - Riqualificazione fisica dello spazio della socialità
 - Dotazioni a parcheggio
 - Istruzione pubblica
 - Istruzione privata
 - PLIS - Parco locale di interesse sovracomunale
 - AMBITO URBANO - Dotazioni a verde attrezzato, sport e tempo libero
 - AMBITO URBANO - Standard non confermato
 - AMBITO URBANO - Verde privato
 - FIS Zona FIS attrezzature di interesse comune in regime privato (art. 9.6, comma 11)
 - Attrezzature di interesse comune
 - Piani di lottizzazione previsti da PRG non attuati
 - Dotazioni di PRG da attuare
 - Dotazioni previste da PGT
 - Dotazioni derivanti da compensazione
 - Dotazioni in acquisizione diretta
 - Prima priorità
 - Seconda priorità
 - Terza priorità
 - Quarta priorità
 - Riqualificazione del comparto scolastico
 - Riqualificazione del centro polifunzionale culturale
 - CS Centro Sportivo

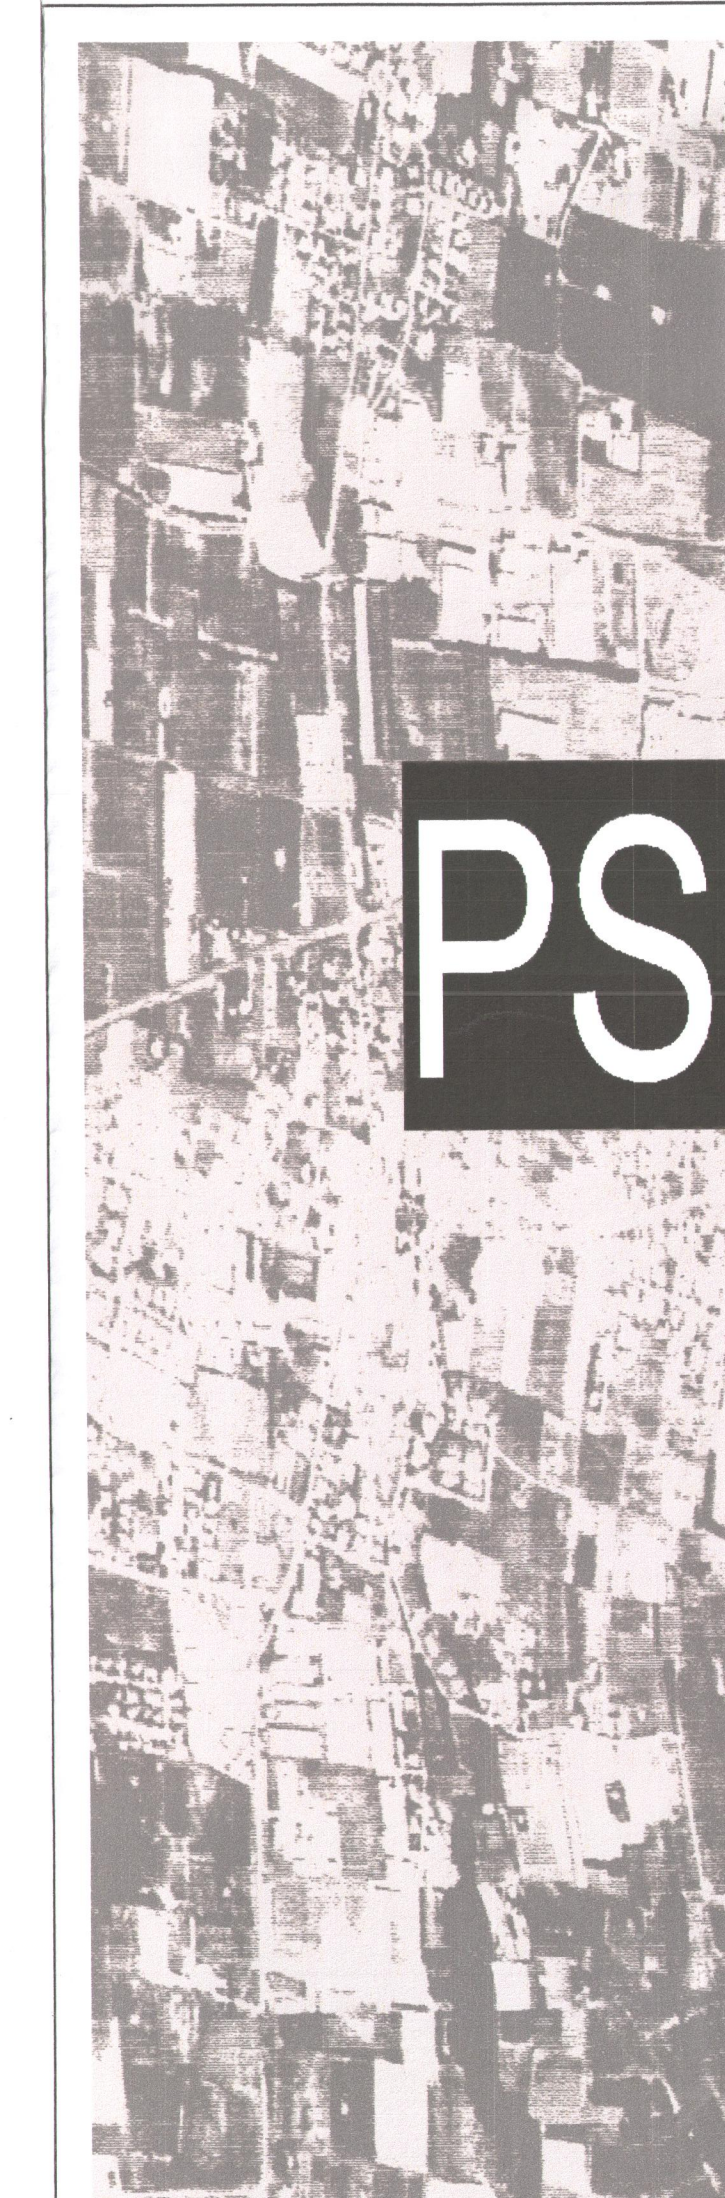

Comune di Busnago
 Provincia di Monza e della Brianza

RIE DELIBERA C.C. n. 30
 del 19/07/2012
 IL SEGRETARIO GENERALE
 (Firma e Autografo Agazzi)

COMUNE DI BUSNAGO
 P.zza. n. 1042
 - 9 011 2012

PIANO DI GOVERNO DEL TERRITORIO

PS PIANO DEI SERVIZI VARIANTE 2012

Oggetto: Carta di sintesi del Piano dei Servizi
 (variante)

PS.09 scala 1: 5.000

Sindaco
 Danilo Guadri
 Assessore
 arch. Roberto Nicolussi
 Responsabile del procedimento
 dot.ssa Alessandra Agazzi
 Autorità competente per la VAS
 geom. Raffaele Mantovani
 Progettista: arch. Federico Acuto
 collaboratori: arch. Roberto Faluta

**MASTERPLAN
 STUDIO**

Adottato
 D.C.C. n. 4 del 21/03/2012

Approvato
 D.C.C. n. 30 del 19/07/2012

ES4	settembre 2012
ES3	febbraio 2012
ES2	giugno 2012
ES1	Sett.
	Sett.