

LEGENDA

Aree di interesse pubblico da progettare


Aree già di proprietà

Indicazione per nuovi servizi di carattere strategico e di interesse generale

Ambiti con funzioni ed attività di interesse sovracomunale

Ambito oggetto di variante

PGT VIGENTE

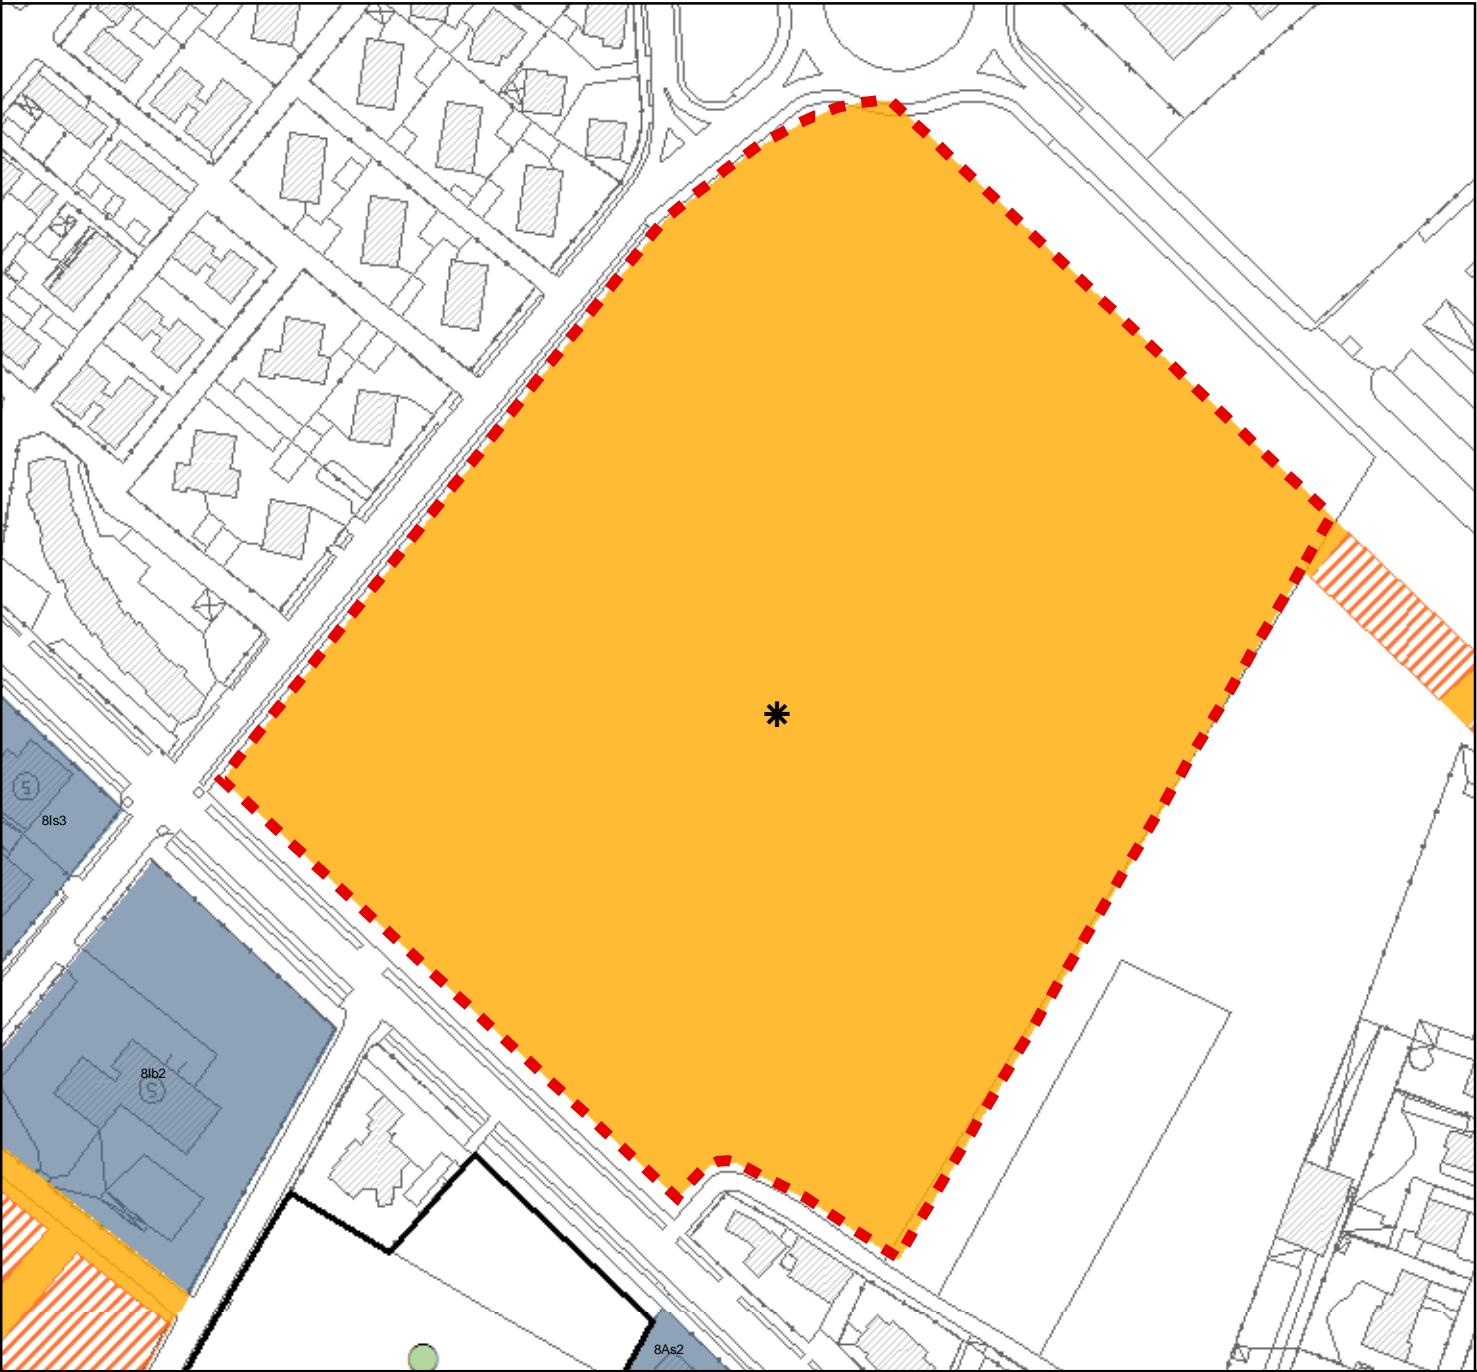

LEGENDA

Aree di interesse pubblico da progettare

Aree già di proprietà


Indicazione per nuovi servizi di carattere strategico e di interesse generale

Ambiti con funzioni ed attività di interesse sovracomunale

Ambito oggetto di variante

8Ts1-prog Codice identificativo del servizio di progetto

PGT VARIANTE

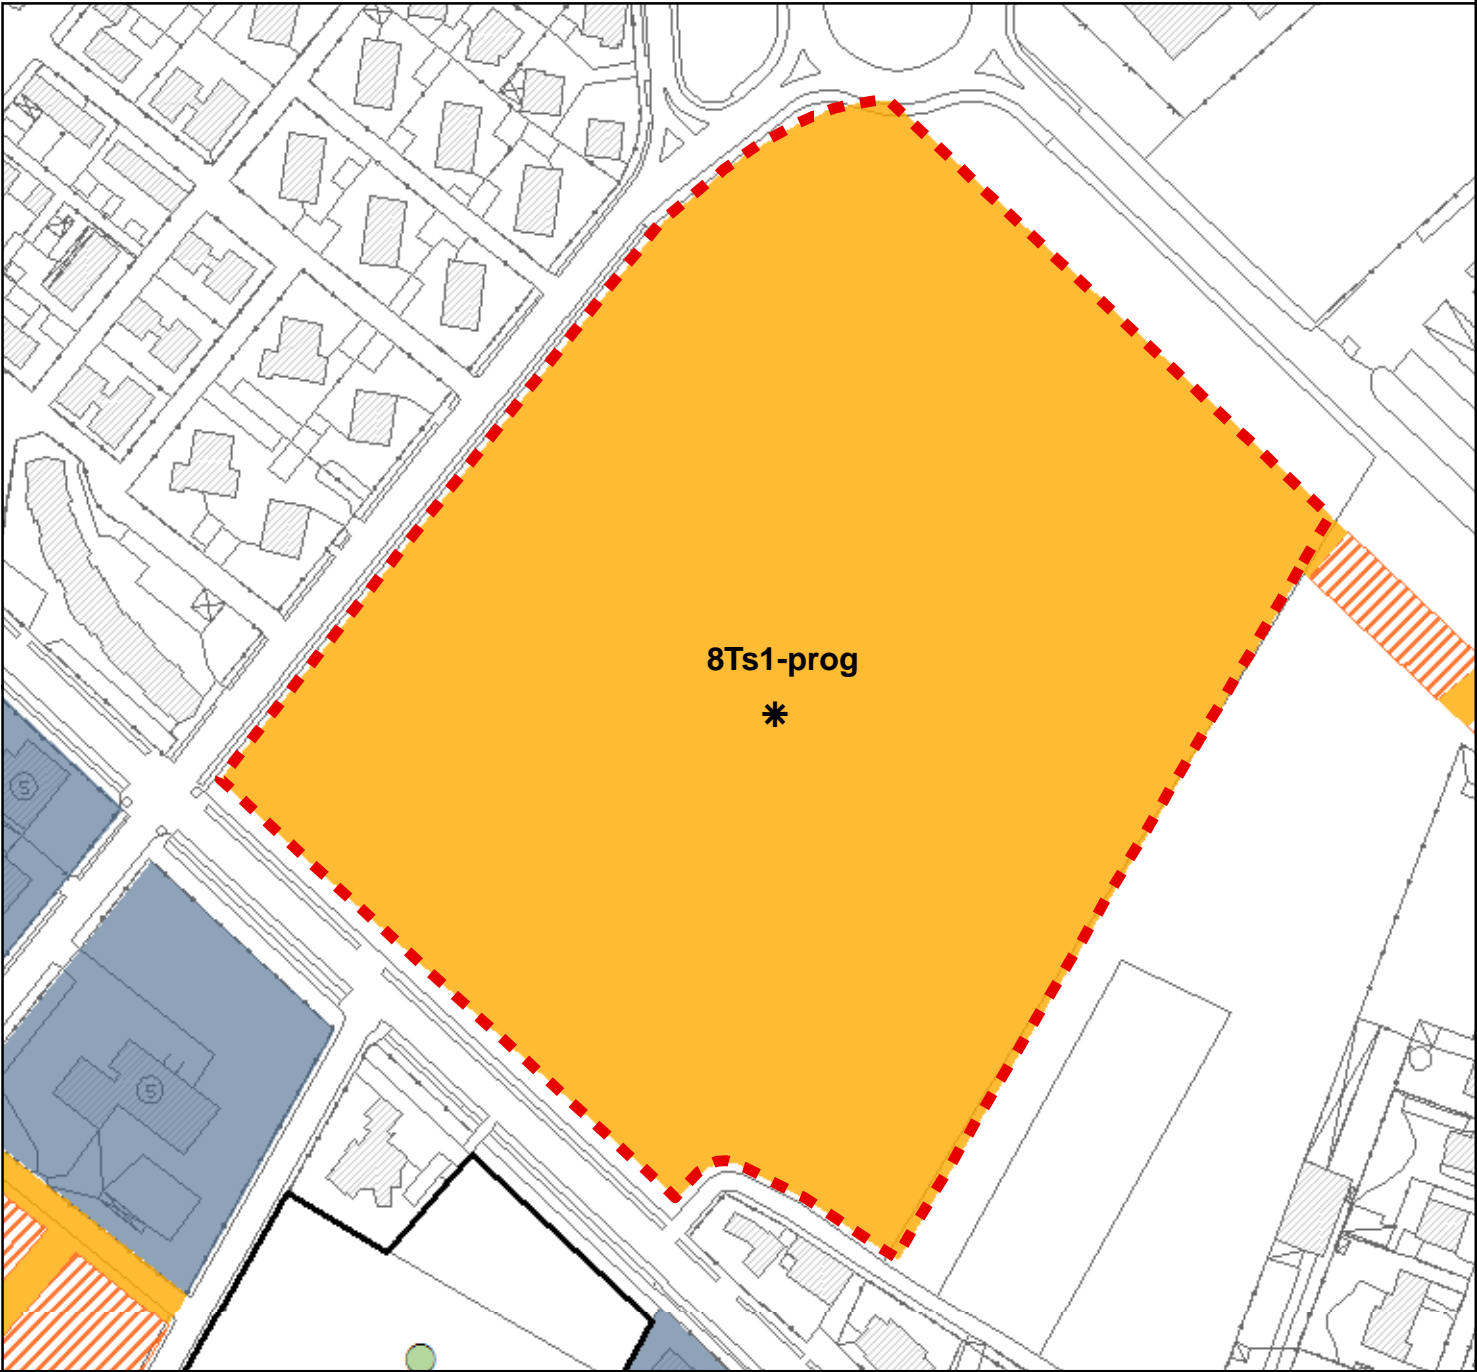

BOZZA

VARIANTE AL PIANO DEI SERVIZI DEL P.G.T. DI BUSTO ARSIZIO PER LA LOCALIZZAZIONE DI UNA MEDIA STRUTTURA COMMERCIALE DI VENDITA AL DETTAGLIO (categ. max MSV2) FUNZIONALE ALLA REALIZZAZIONE DEL “CAMPUS SPORTIVO DI BEATA GIULIANA”.

CAMPUS SPORTIVO BEATA GIULIANA
Stralcio tavola B.4 del Piano dei Servizi
PGT Vigente e PGT Variante

Direzione e coordinamento:
Settore Urbanistica
Ufficio PGT

Data:
Maggio 2015

Scala:
1:2000

allegato

B