


----- Posizione del canale scolmatore tombinato delle
vasche di laminazione dei Torrenti Rile e Tenore
con recapito nel Fiume Olona




STRACIO TAVOLETTE IGM BUSTO ARSIZIO-
PARABIAGO - CASTANO PRIMO - GALLARATE
(edizione 1963) scala 1:25.000

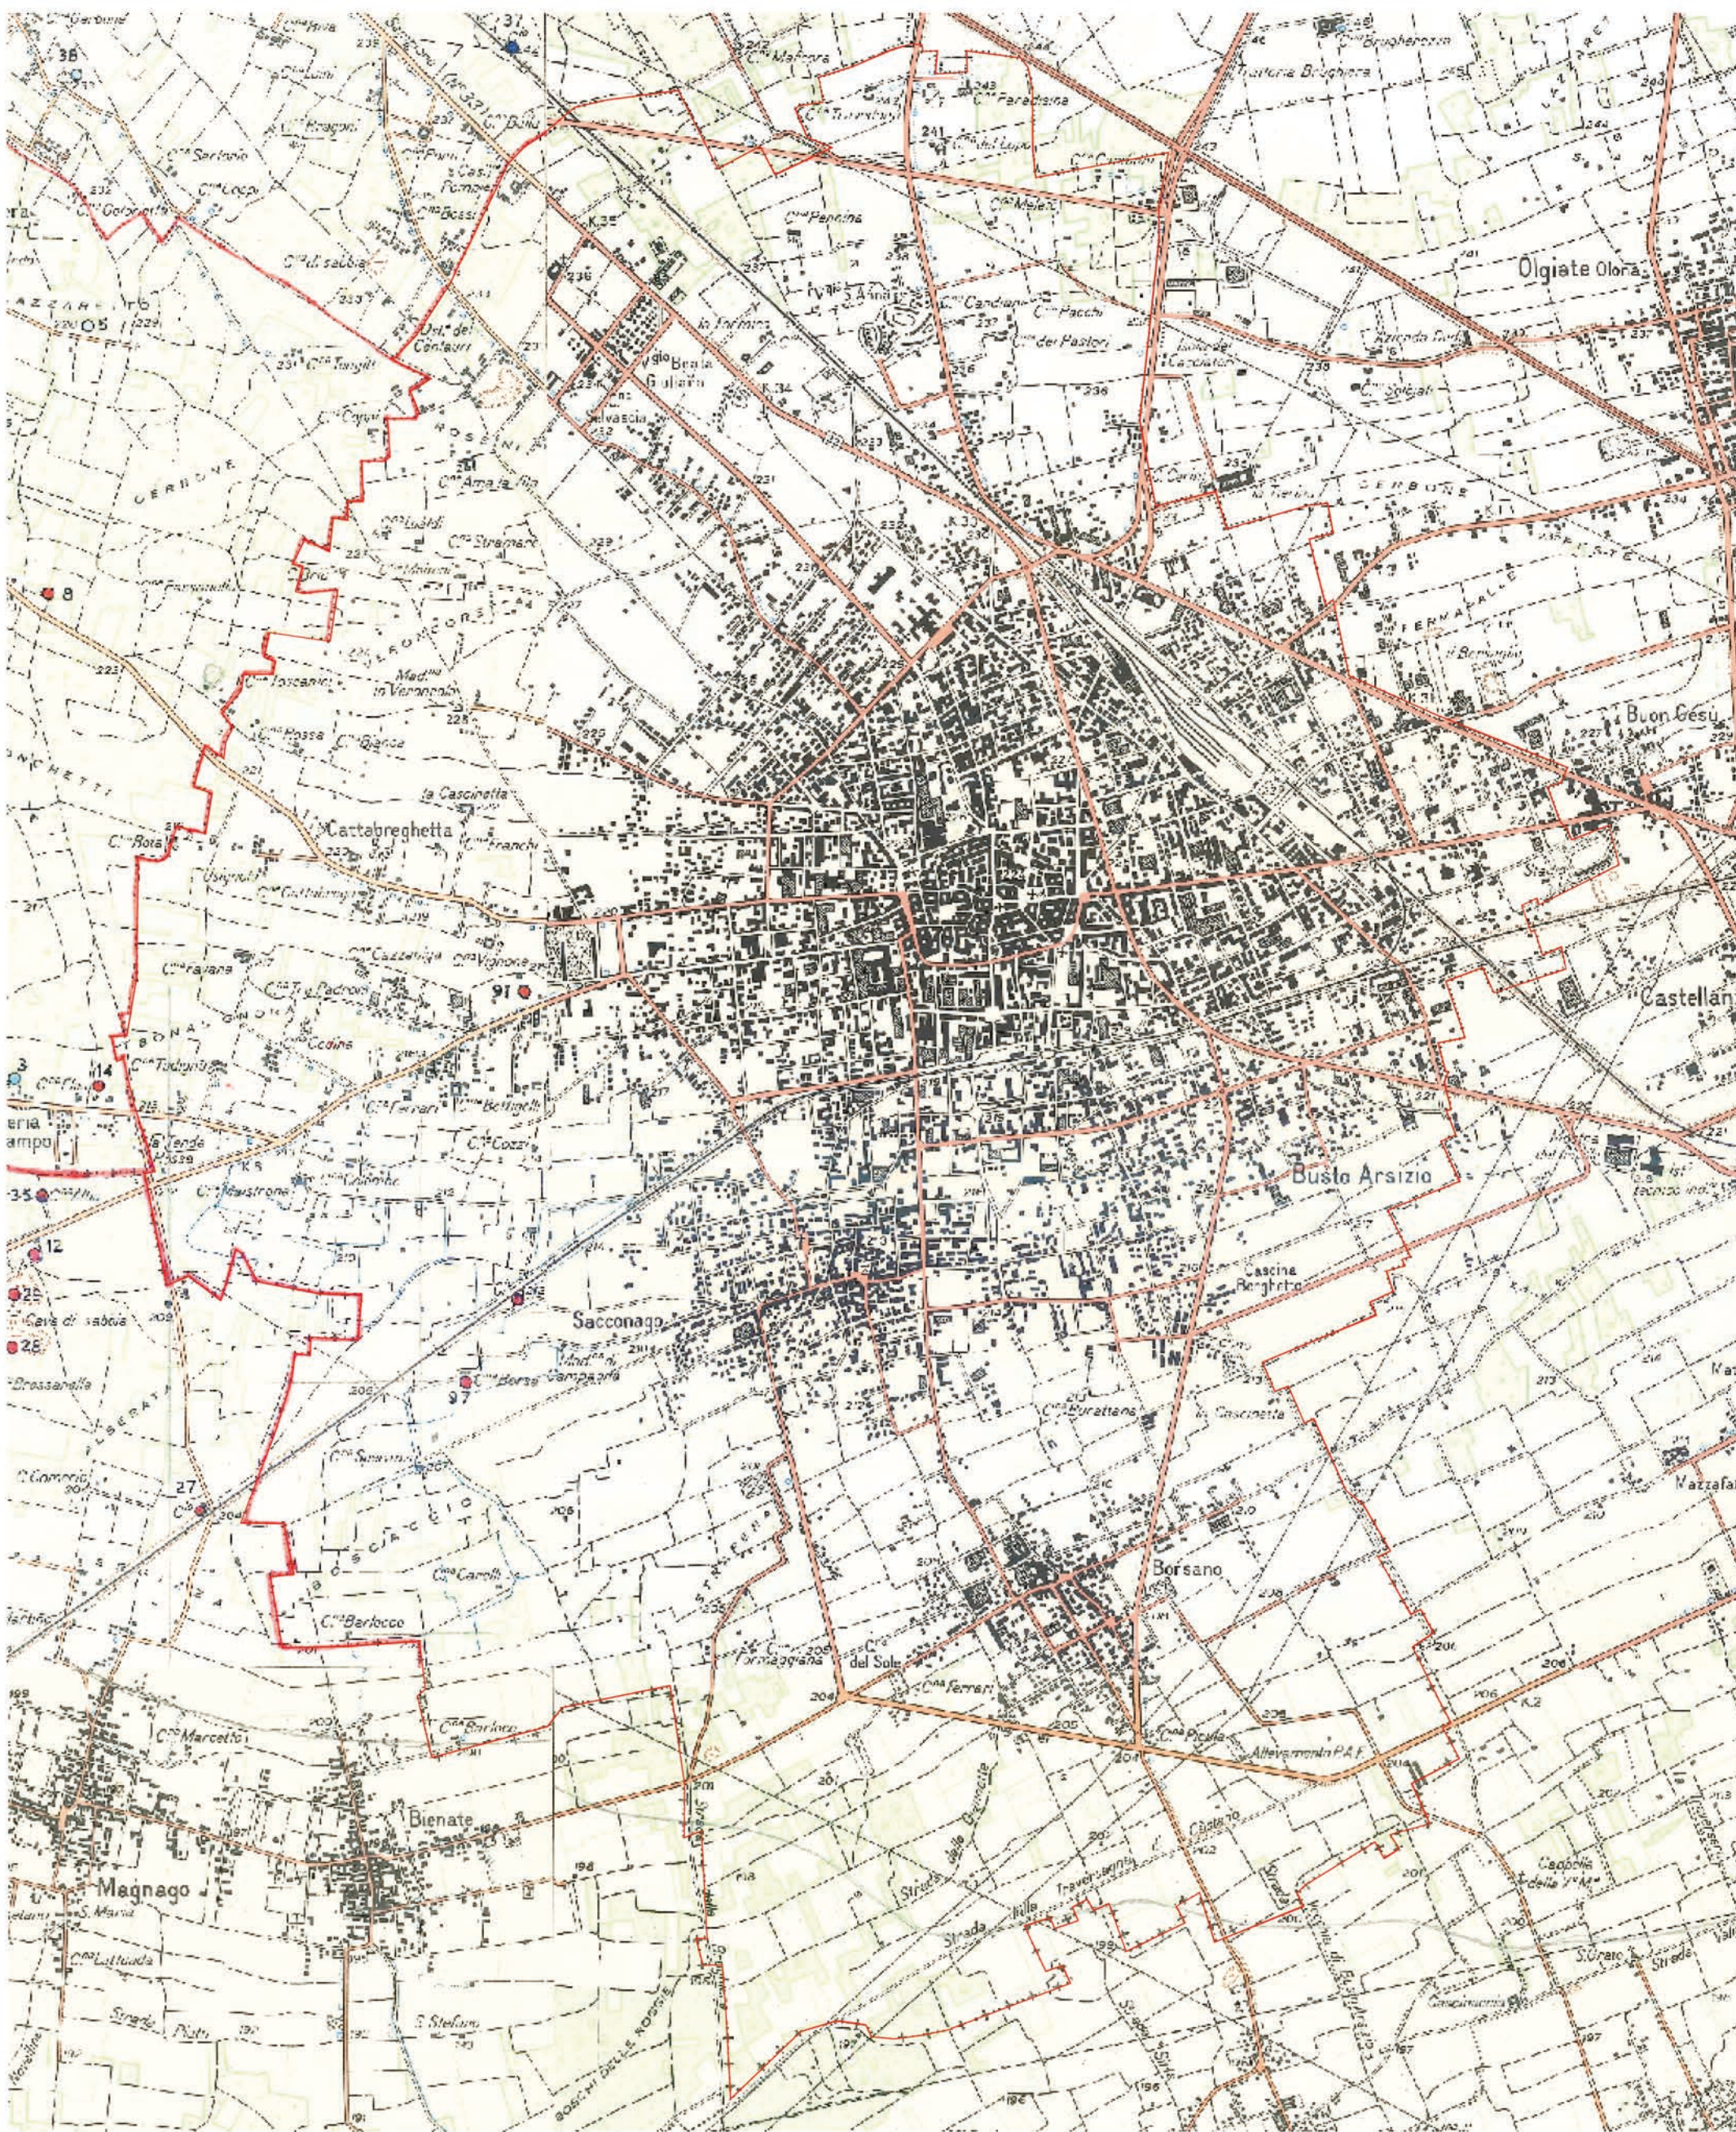

Città di Busto Arsizio

DOCUMENTO DI
POLIZIA IDRAULICA
Riferimento: 15/2014 Reg. n. 15/110 - Data: 15/09/2014

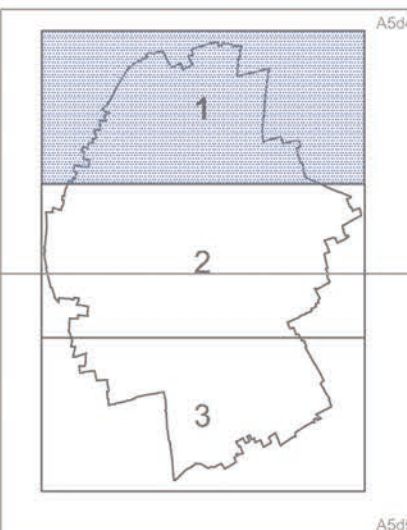

1
2
3

Direzione e coordinamento:
Settore Urbanistica

Progettati:
STUDIO IDROGEOTECNICO
associato
Adriano Ghiszi - fondatore - 1964
Dott. geol. Ettore Ghezzi
Dott. geol. Pietro Breviglieri
Dott. geol. Giovanna Sguera

Data:
27.04.2015

Scala:
VARIE

Foglio:
1

**INDIVIDUAZIONE DEI CORPI IDRICI
SULLE CARTOGRAFIE UFFICIALI**

Allegato A.2