



LEGENDA
AZZONAMENTO

Nuclei di antica formazione

- zone A**
- A1** Sottozone A1 - nucleo storico di Busto Arsizio
 - A2** Sottozone A2 - nucleo storico di Sacconago
 - A3** Sottozone A3 - nucleo storico di Borsano
 - A4** Sottozone A4 - Ambiti di interesse storico e ambientale
 - *** Edifici vincolati ai sensi del D.Lgs 42/2004

Ambiti residenziali

ambiti residenziali omogenei - Zona B1

- B1/a** Sottozone B1/a - ambiti residenziali omogenei a densità bassa (0,5 mq/mq)
- B1/b** Sottozone B1/b - ambiti residenziali omogenei a densità media (0,75 mq/mq)
- B1/c** Sottozone B1/c - ambiti residenziali omogenei a densità media (1 mq/mq)
- B1/d** Sottozone B1/d - ambiti residenziali omogenei a densità alta (1,2 mq/mq)

ambiti residenziali composti - Zona B2

- B2/a** Sottozone B2/a - ambiti residenziali composti a densità bassa (0,5 mq/mq)
- B2/b** Sottozone B2/b - ambiti residenziali composti a densità media (0,75 mq/mq)
- B2/c** Sottozone B2/c - ambiti residenziali composti a densità media (1 mq/mq)
- B2/d** Sottozone B2/d - ambiti residenziali composti a densità alta (1,2 mq/mq)

ambiti residenziali complessi - Zona B3

- B3/a** Sottozone B3/a - ambiti residenziali complessi a densità bassa (0,75 mq/mq)
- B3/b** Sottozone B3/b - ambiti residenziali complessi a densità media (1 mq/mq)
- B3/c** Sottozone B3/c - ambiti residenziali complessi a densità alta (1,2 mq/mq)

ambiti residenziali a disegno unitario - Zona B4

- B4** Sottozone B4 - ambiti residenziali a disegno unitario

ambiti residenziali a matrice storica - Zona B5

- B5** Sottozone B5 - ambiti residenziali complessi a matrice storica

ambiti residenziali di interesse storico-ambientale - Zona B6

- B6/a** Sottozone B6/a - ambiti di interesse storico-ambientale da tutelare a verde privato
- B6/b** Sottozone B6/b - ambiti con presenze di interesse storico-ambientale
- B6/c** Sottozone B6/c - ambiti a verde privato con funzione ecologica e ambientale

immobili del tessuto consolidato all'interno di ambiti a servizi

- B7** Sottozone B7 - immobili del tessuto consolidato all'interno di ambiti a servizi

Zone miste terziario-residenziale

Zona C1

- C1** Sottozone C1

Ambiti produttivi di matrice storica

Zona C2

- C2** Sottozone C2

Ambiti produttivi

Zona D

- D1** Sottozone D1 - comparti produttivi in zona industriale di Sacconago
- D2** Sottozone D2 - comparti misti produttivi-commerciali
- D2/a** Sottozone D2/a - comparti misti produttivi-commerciali
- D3** Sottozone D3 - comparti produttivi-commerciali a bassa densità di edificazione
- D4** Sottozone D4 - zone per attività di deposito al coperto e all'aperto

Ambiti agricoli

Zona E

- E1** Subambiti E1 - zona agricola
- E2** Subambiti E2 - comparti a verde arborato di sud-ovest
- E3** Subambiti E3 - zona agricola ricompresa all'interno del PLIS Altomilanese

Zone speciali

aree per attrezzature di trasporto e deposito ferroviario

- G1** Terminal Hupac - Terminal di Sacconago
- G1 p** Aree per attrezzature di trasporto e deposito ferroviario - di previsione
- SF** Sede ferroviaria o aree destinate ad infrastrutture e servizi ferroviari

Piani attuativi

- P** Piani attuativi approvati
- P** Piani attuativi attuati
- P** Piani attuativi stipulati e non realizzati

Ambiti e Aree di Trasformazione

referimento al Documento di Piano


- T** Ambiti di Trasformazione
- T** Aree di Trasformazione interne agli ambiti
- ATRU** ATRU
- T** Aree di rigenerazione e ricollocazione volumetrica
- n** Ambiti di riorganizzazione della città esistente
- R** Ambiti di riqualificazione
- C** Ambiti di compensazione
- PLIS** PLIS Altomilanese

Destinazioni d'uso pubblico del suolo

referimento al Piano dei Servizi

- S** Aree a servizi esistenti disciplinate dal Piano dei Servizi
- S** Aree a servizi previsti disciplinate dal Piano dei Servizi
- I** Infrastrutture di previsione sovracomunale
- C** Confine comunale

Quadro di unione

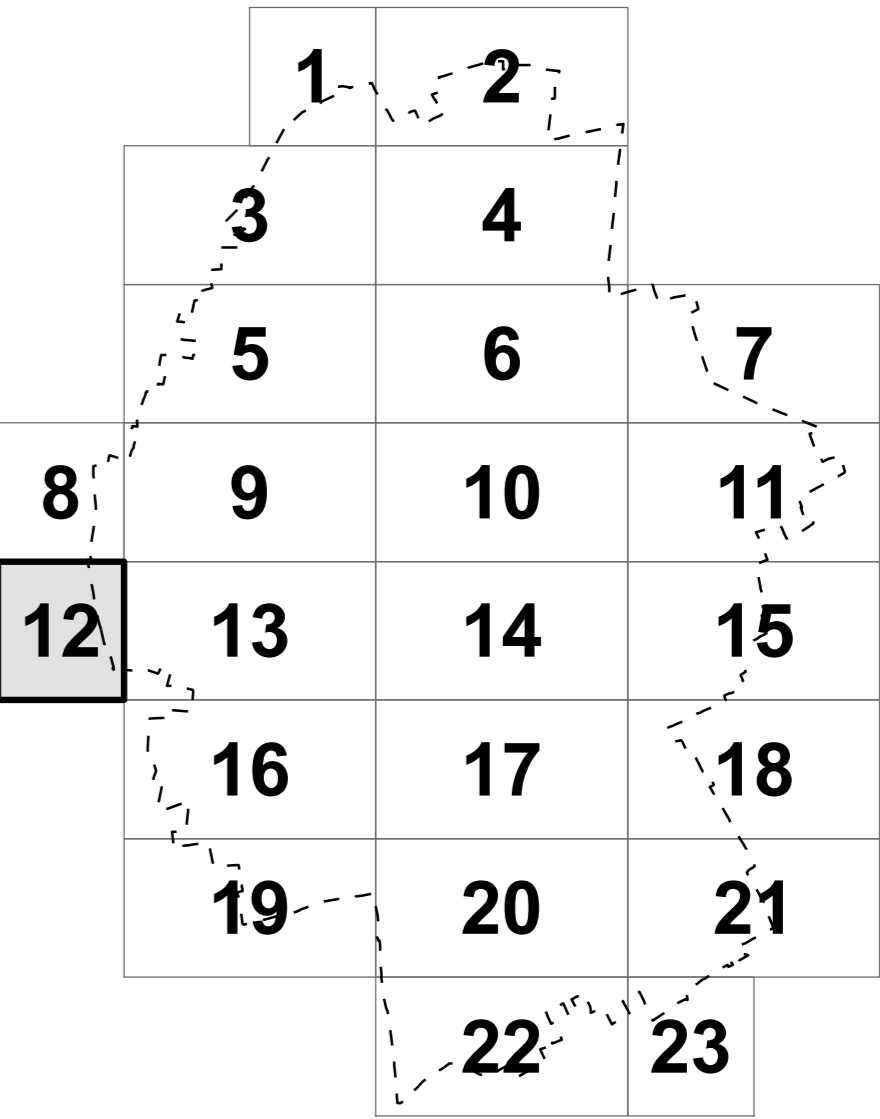

BOZZA

PIANO DELLE REGOLE

Azzonamento

Settore:
Urbanistica Edilizia SUE
Scala:
1:2000

C2.12