



LEGENDA
AZZONAMENTO

Nuclei di antica formazione

- A1** Sottozona A1 - nucleo storico di Busto Arsizio
- A2** Sottozona A2 - nucleo storico di Sacconago
- A3** Sottozona A3 - nucleo storico di Borsano
- A4** Sottozona A4 - Ambiti di interesse storico e ambientale
- *** Edifici vincolati ai sensi del D.Lgs 42/2004

Ambiti residenziali

- ambiti residenziali omogenei - Zone B1**
- B1/a** Sottozona B1/a - ambiti residenziali omogenei a densità bassa (0,5 mq/mq)
- B1/b** Sottozona B1/b - ambiti residenziali omogenei a densità media (0,75 mq/mq)
- B1/c** Sottozona B1/c - ambiti residenziali omogenei a densità media (1 mq/mq)
- B1/d** Sottozona B1/d - ambiti residenziali omogenei a densità alta (1,2 mq/mq)
- ambiti residenziali composti - Zone B2**
- B2/a** Sottozona B2/a - ambiti residenziali composti a densità bassa (0,5 mq/mq)
- B2/b** Sottozona B2/b - ambiti residenziali composti a densità media (0,75 mq/mq)
- B2/c** Sottozona B2/c - ambiti residenziali composti a densità media (1 mq/mq)
- B2/d** Sottozona B2/d - ambiti residenziali composti a densità alta (1,2 mq/mq)
- ambiti residenziali complessi - Zone B3**
- B3/a** Sottozona B3/a - ambiti residenziali complessi a densità bassa (0,75 mq/mq)
- B3/b** Sottozona B3/b - ambiti residenziali complessi a densità media (1 mq/mq)
- B3/c** Sottozona B3/c - ambiti residenziali complessi a densità alta (1,2 mq/mq)

ambiti residenziali a disegno unitario - Zone B4

- B4** Sottozona B4 - ambiti residenziali a disegno unitario

ambiti residenziali a matrice storica - Zona B5

- B5** Sottozona B5 - ambiti residenziali complessi a matrice storica

ambiti residenziali di interesse storico-ambientale - Zona B6

- B6/a** Sottozona B6/a - ambiti di interesse storico-ambientale da tutelare a verde privato
- B6/b** Sottozona B6/b - ambiti con presenze di interesse storico-ambientale
- B6/c** Sottozona B6/c - ambiti a verde privato con funzione ecologica e ambientale

immobili del tessuto consolidato all'interno di ambiti a servizi

- B7** Sottozona B7 - immobili del tessuto consolidato all'interno di ambiti a servizi

Zone miste terziario-residenziale

Zone C1

- C1** Sottozona C1

Ambiti produttivi di matrice storica

Zone C2

- C2** Sottozona C2

Ambiti produttivi

Zone D

- D1** Sottozona D1 - comparti produttivi in zona industriale di Sacconago
- D2** Sottozona D2 - comparti misti produttivi-commerciali
- D2/a**
- D3** Sottozona D3 - comparti produttivi-commerciali a bassa densità di edificazione
- D4** Sottozona D4 - zone per attività di deposito al coperto e all'aperto

Ambiti agricoli

Zone E

- E1** Subambiti E1 - zona agricola
- E2** Subambiti E2 - comparti a verde arborato di sud-ovest
- E3** Subambiti E3 - zona agricola ricompresa all'interno del PLIS Altomilanese

Zone speciali

aree per attrezzature di trasporto e deposito ferroviario

- G1** Terminal Hupac - Terminal di Sacconago
- G1 p** Aree per attrezzature di trasporto e deposito ferroviario - di previsione
- SF** Sede ferroviaria o aree destinate ad infrastrutture e servizi ferroviari

Piani attuativi

- P1** Piani attuativi approvati
- P2** Piani attuativi attuati
- P3** Piani attuativi stipulati e non realizzati

Ambiti e Aree di Trasformazione

referimento al Documento di Piano

- T1** Ambiti di Trasformazione
- T2** Aree di Trasformazione interne agli ambiti
- ATRU**
- T3** Aree di rigenerazione e ricollocazione volumetrica
- T4** Ambiti di riorganizzazione della città esistente
- T5** Ambiti di riqualificazione
- T6** Ambiti di compensazione
- PLIS** PLIS Altomilanese

Destinazioni d'uso pubblico del suolo


referimento al Piano dei Servizi

- U1** Aree a servizi esistenti disciplinate dal Piano dei Servizi
- U2** Aree a servizi previsti disciplinate dal Piano dei Servizi

- I1** Infrastrutture di previsione sovracomunale

- C1** Confine comunale

Quadro di unione

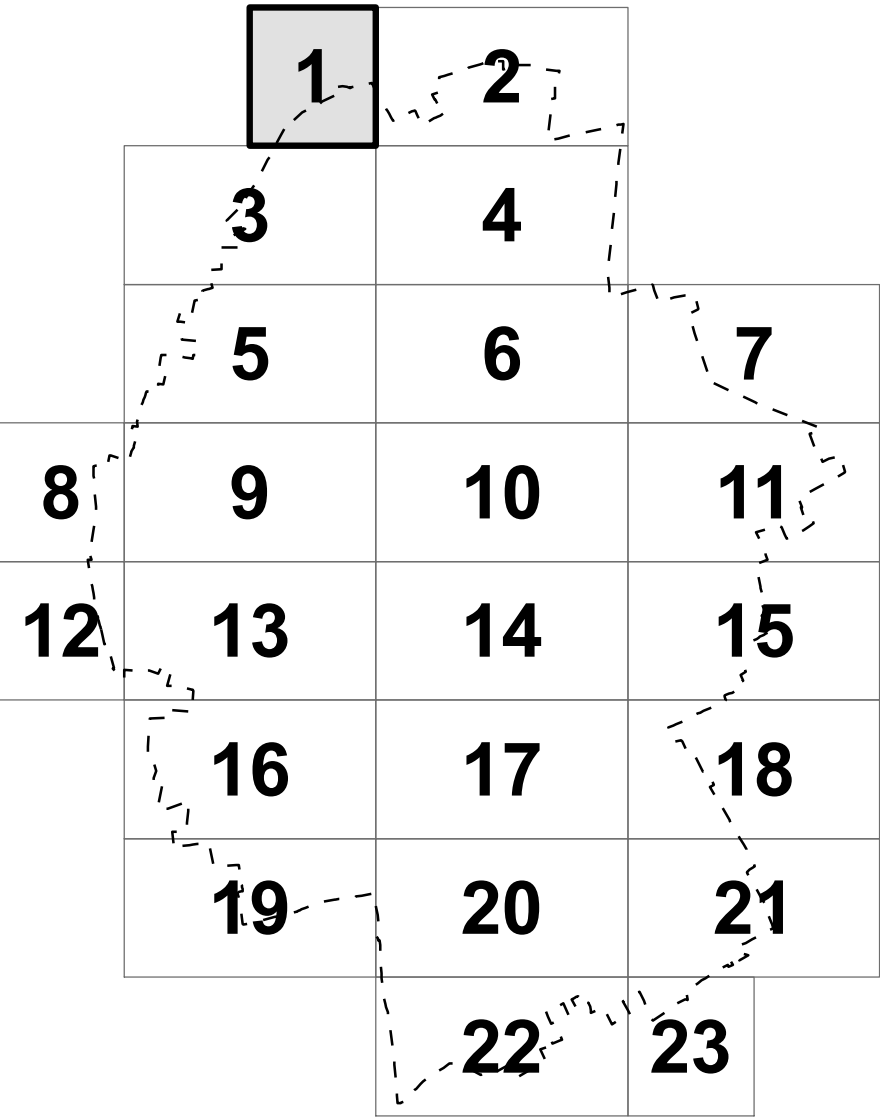



Città di
Busto Arsizio



PIANO DI GOVERNO
DEL TERRITORIO
L.R. 12/2005

BOZZA

PIANO DELLE REGOLE

Azzonamento

Settore:
Urbanistica Edilizia SUE

Scala:
1:2000

C2.1