

COMUNE DI DAIRAGO
(Provincia di Milano)

LEGENDA
AZZONAMENTO

Nuclei di antica formazione

- A1 Sottozona A1 - nucleo storico di Busto Arsizio
- A2 Sottozona A2 - nucleo storico di Sacconago
- A3 Sottozona A3 - nucleo storico di Borsano
- A4 Sottozona A4 - Ambiti di interesse storico e ambientale
- * Edifici vincolati ai sensi del D Lgs 42/2004

Ambiti residenziali

- B1a Sottozona B1/a - ambiti residenziali omogenei a densità bassa (0,5 mq/mq)
- B1b Sottozona B1/b - ambiti residenziali omogenei a densità media (0,75 mq/mq)
- B1c Sottozona B1/c - ambiti residenziali omogenei a densità media (1 mq/mq)
- B1d Sottozona B1/d - ambiti residenziali omogenei a densità alta (1,2 mq/mq)

Ambiti residenziali composti - Zona B2

- B2a Sottozona B2/a - ambiti residenziali composti a densità bassa (0,5 mq/mq)
- B2b Sottozona B2/b - ambiti residenziali composti a densità media (0,75 mq/mq)
- B2c Sottozona B2/c - ambiti residenziali composti a densità media (1 mq/mq)
- B2d Sottozona B2/d - ambiti residenziali composti a densità alta (1,2 mq/mq)

Ambiti residenziali complessi - Zona B3

- B3a Sottozona B3/a - ambiti residenziali complessi a densità bassa (0,75 mq/mq)
- B3b Sottozona B3/b - ambiti residenziali complessi a densità media (1 mq/mq)
- B3c Sottozona B3/c - ambiti residenziali complessi a densità alta (1,2 mq/mq)

Ambiti residenziali a disegno unitario - Zona B4

- B4 Sottozona B4 - ambiti residenziali a disegno unitario

Ambiti residenziali a matrice storica - Zona B5

- B5 Sottozona B5 - ambiti residenziali complessi a matrice storica

Ambiti residenziali di interesse storico-ambientale - Zona B6

- B6a Sottozona B6/a - ambiti di interesse storico-ambientale da tutelare a verde privato
- B6b Sottozona B6/b - ambiti con presenze di interesse storico-ambientale
- B6c Sottozona B6/c - ambiti a verde privato con funzione ecologica e ambientale

Immobili del tessuto consolidato all'interno di ambiti a servizi

- B7 Sottozona B7 - immobili del tessuto consolidato all'interno di ambiti a servizi

Zona miste terziario-residenziale

- C1 Sottozona C1

Ambiti produttivi di matrice storica

- C2 Sottozona C2

Ambiti produttivi

- D1 Sottozona D1 - comparti produttivi in zona industriale di Sacconago
- D2 Sottozona D2 - comparti misti produttivi-commerciali
- D2a Sottozona D2/a - comparti misti produttivi-commerciali
- D3 Sottozona D3 - comparti produttivi-commerciali a bassa densità di edificazione
- D4 Sottozona D4 - zone per attività di deposito al coperto e all'aperto

Ambiti agricoli

- E1 Subambiti E1 - zona agricola
- E2 Subambiti E2 - comparti a verde arborato di sud-ovest
- E3 Subambiti E3 - zona agricola ricompresa all'interno del PLUS Altomilanese

Zona speciali

- G1 Terminal Hupac - Terminal di Sacconago
- G1 p Aree per attrezzature di trasporto e deposito ferroviario - di previsione
- SF Sede ferroviaria o aree destinate ad infrastrutture e servizi ferroviari

Piani attuativi

- Piani attuativi approvati
- Piani attuativi attuati
- Piani attuativi stipulati e non realizzati

Ambiti e Aree di Trasformazione

Referimento al Documento di Piano

- Ambiti di Trasformazione
- Aree di Trasformazione interne agli ambiti
- ATRU
- Aree di rigenerazione e ricollocazione volumetrica
- Ambiti di riorganizzazione della città esistente
- Ambiti di riqualificazione
- Ambiti di compensazione
- PLUS Altomilanese

Destinazioni d'uso pubblico del suolo


Referimento al Piano dei Servizi

- Aree a servizi esistenti disciplinate dal Piano dei Servizi
- Aree a servizi previsti disciplinate dal Piano dei Servizi

- Infrastrutture di previsione sovracomunale

- Confine comunale

Quadro di unione

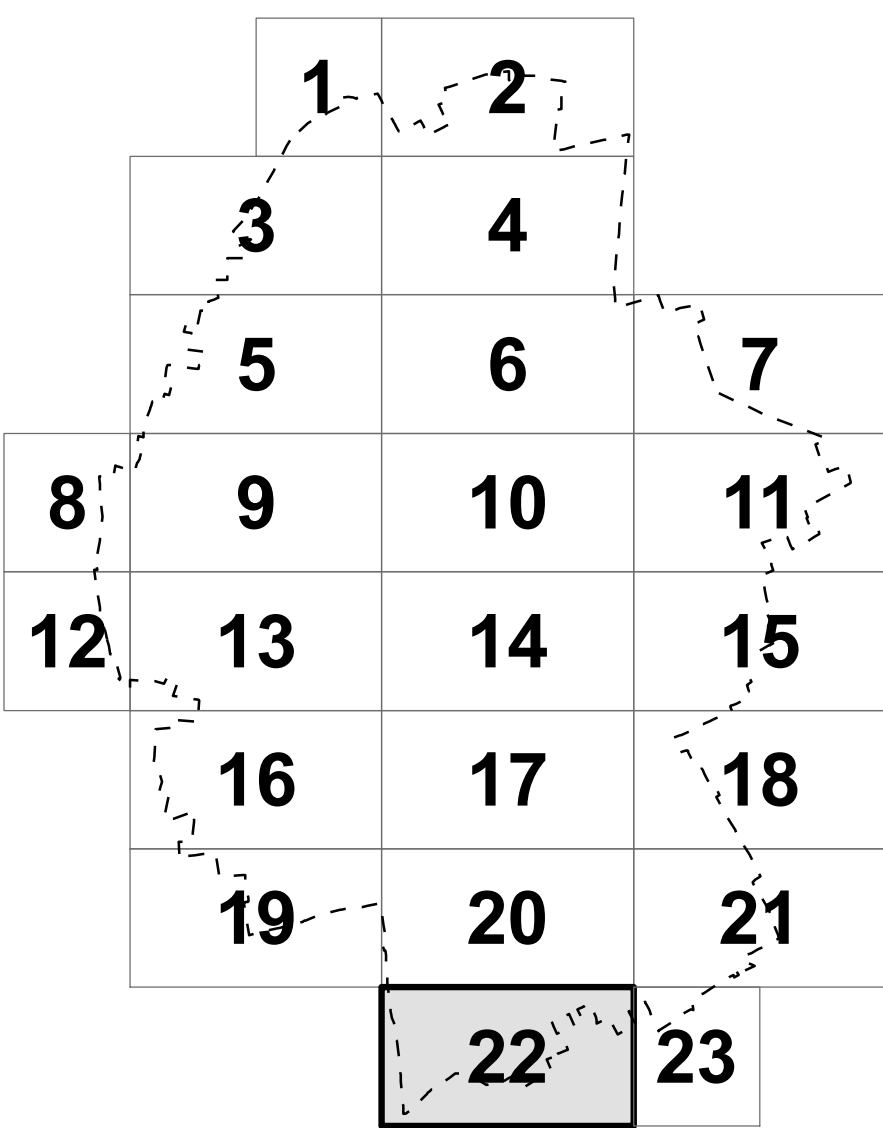

BOZZA

PIANO DELLE REGOLE

Azzonamento

Settore:
Urbanistica Edilizia SUE

Scala:
1:2000

C2.22