

COMUNE DI DAIRAGO
(Provincia di Milano)

LEGENDA AZZONAMENTO

Nuclei di antica formazione

- A1** Sottozona A1 - nucleo storico di Busto Arsizio
A2 Sottozona A2 - nucleo storico di Sacconago
A3 Sottozona A3 - nucleo storico di Borsano
A4 Sottozona A4 - Ambiti di interesse storico e ambientale
***** Edifici vincolati ai sensi del D.Lgs 42/2004

Ambiti residenziali

ambiti residenziali omogenei - Zone B1

- B1/a** Sottozona B1/a - ambiti residenziali omogenei a densità bassa (0,5 mq/mq)
B1/b Sottozona B1/b - ambiti residenziali omogenei a densità media (0,75 mq/mq)
B1/c Sottozona B1/c - ambiti residenziali omogenei a densità media (1 mq/mq)
B1/d Sottozona B1/d - ambiti residenziali omogenei a densità alta (1,2 mq/mq)

ambiti residenziali composti - Zone B2

- B2/a** Sottozona B2/a - ambiti residenziali composti a densità bassa (0,5 mq/mq)
B2/b Sottozona B2/b - ambiti residenziali composti a densità media (0,75 mq/mq)
B2/c Sottozona B2/c - ambiti residenziali composti a densità media (1 mq/mq)
B2/d Sottozona B2/d - ambiti residenziali composti a densità alta (1,2 mq/mq)

ambiti residenziali complessi - Zone B3

- B3/a** Sottozona B3/a - ambiti residenziali complessi a densità bassa (0,75 mq/mq)
B3/b Sottozona B3/b - ambiti residenziali complessi a densità media (1 mq/mq)
B3/c Sottozona B3/c - ambiti residenziali complessi a densità alta (1,2 mq/mq)

ambiti residenziali a disegno unitario - Zone B4

- B4** Sottozona B4 - ambiti residenziali a disegno unitario

ambiti residenziali a matrice storica - Zona B5

- B5** Sottozona B5 - ambiti residenziali complessi a matrice storica

ambiti residenziali di interesse storico-ambientale - Zona B6

- B6/a** Sottozona B6/a - ambiti di interesse storico-ambientale da tutelare a verde privato
B6/b Sottozona B6/b - ambiti con presenze di interesse storico-ambientale
B6/c Sottozona B6/c - ambiti a verde privato con funzione ecologica e ambientale

immobili del tessuto consolidato all'interno di ambiti a servizi

- B7** Sottozona B7 - immobili del tessuto consolidato all'interno di ambiti a servizi

Zone miste terziario-residenziale

Zone C1

- C1** Sottozona C1

Ambiti produttivi di matrice storica

Zone C2

- C2** Sottozona C2

Ambiti produttivi

Zone D

- D1** Sottozona D1 - comparti produttivi in zona industriale di Sacconago
D2 Sottozona D2 - comparti misti produttivi-commerciali
D2/a Sottozona D2/a - comparti misti produttivi-commerciali
D3 Sottozona D3 - comparti produttivi-commerciali a bassa densità di edificazione
D4 Sottozona D4 - zone per attività di deposito al coperto e all'aperto

Ambiti agricoli

Zone E

- E1** Subambiti E1 - zona agricola
E2 Subambiti E2 - comparti a verde arborato di sud-ovest
E3 Subambiti E3 - zona agricola ricompresa all'interno del PLIS Altomilanese

Zone speciali

aree per attrezzature di trasporto e deposito ferroviario

- G1** Terminal Hupac - Terminal di Sacconago
G1 p Aree per attrezzature di trasporto e deposito ferroviario - di previsione
SF Sede ferroviaria o aree destinate ad infrastrutture e servizi ferroviari

Piani attuativi

- P1** Piani attuativi approvati
P2 Piani attuativi attuati
P3 Piani attuativi stipulati e non realizzati

Ambiti e Aree di Trasformazione

referimento al Documento di Piano

- T1** Ambiti di Trasformazione
T2 Aree di Trasformazione interne agli ambiti
ATRU ATRU
R1 Aree di rigenerazione e ricollocazione volumetrica
R2 Ambiti di riorganizzazione della città esistente
R3 Ambiti di riqualificazione
R4 Ambiti di compensazione
PLIS PLIS Altomilanese

Destinazioni d'uso pubblico del suolo


referimento al Piano dei Servizi

- S1** Aree a servizi esistenti disciplinate dal Piano dei Servizi
S2 Aree a servizi previsti disciplinate dal Piano dei Servizi

- I1** Infrastrutture di previsione sovracomunale

- C1** Confine comunale

Quadro di unione

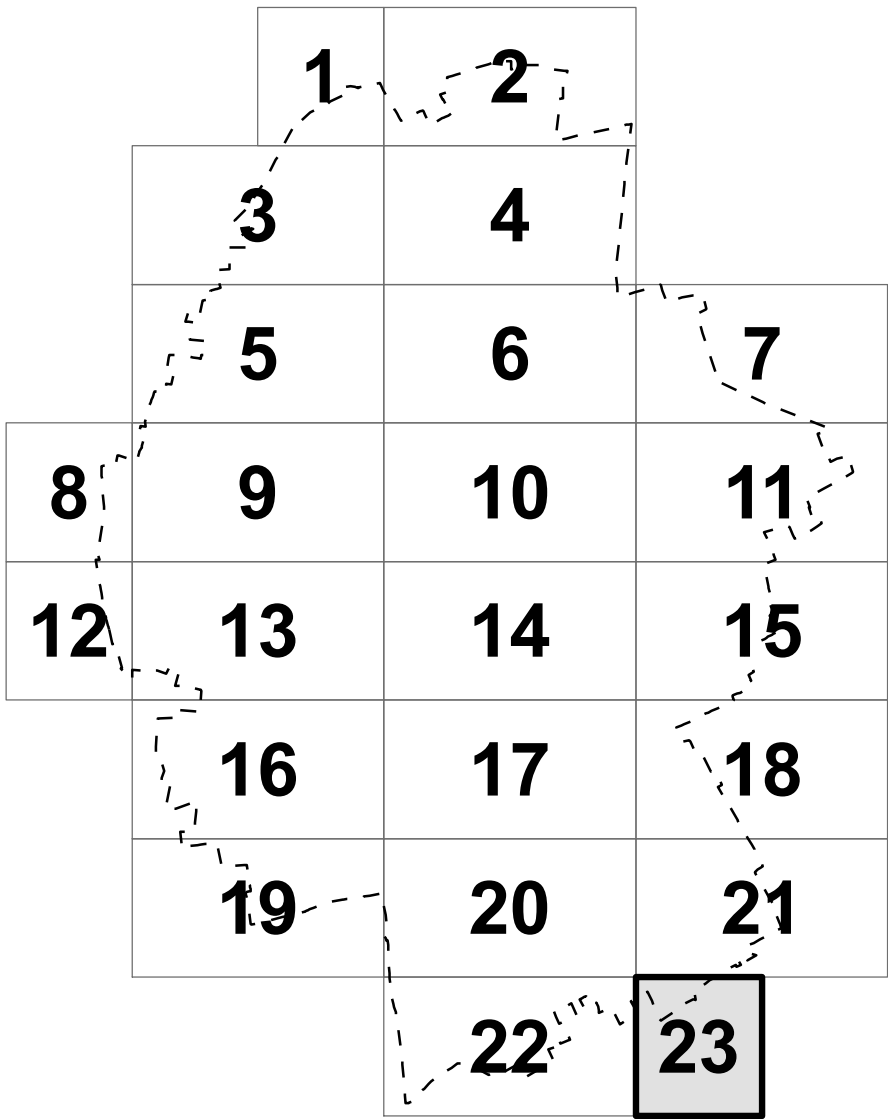

BOZZA

PIANO DELLE REGOLE

Azzonamento

Settore:
Urbanistica Edilizia SUE
Scala:
1:2000

C2.23