



SEZIONE A-A'

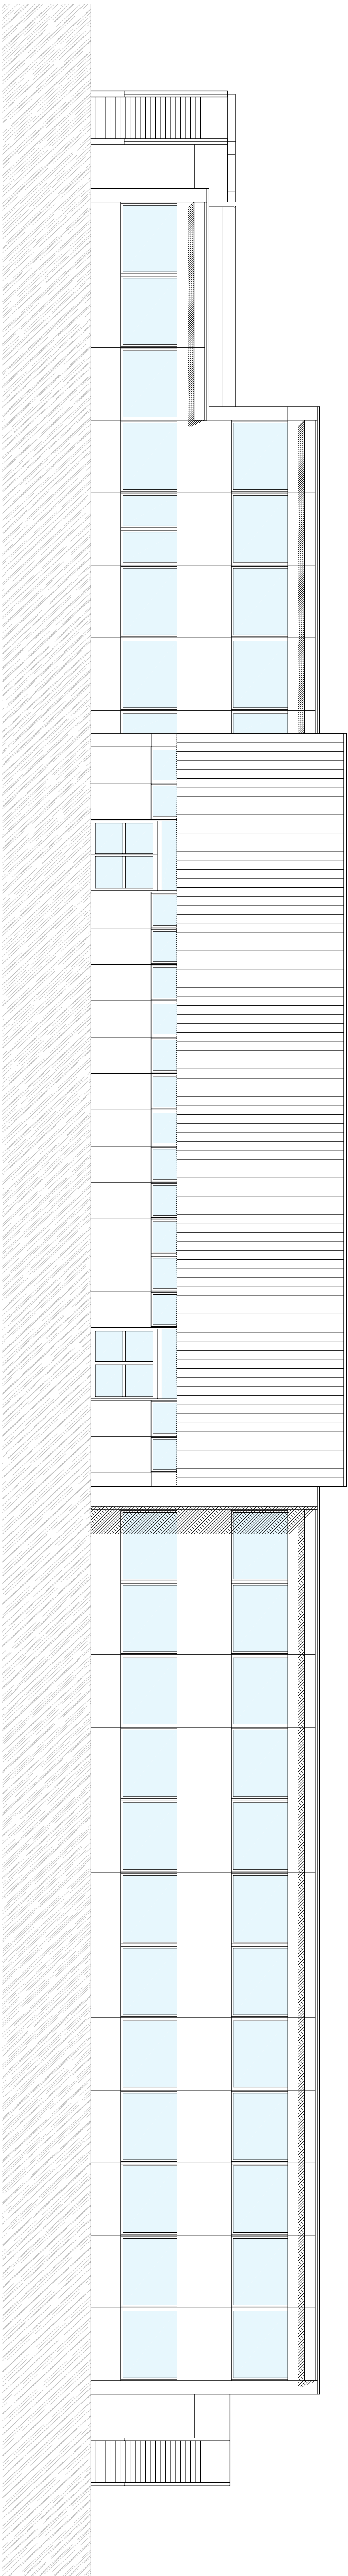


PROSPETTO EST

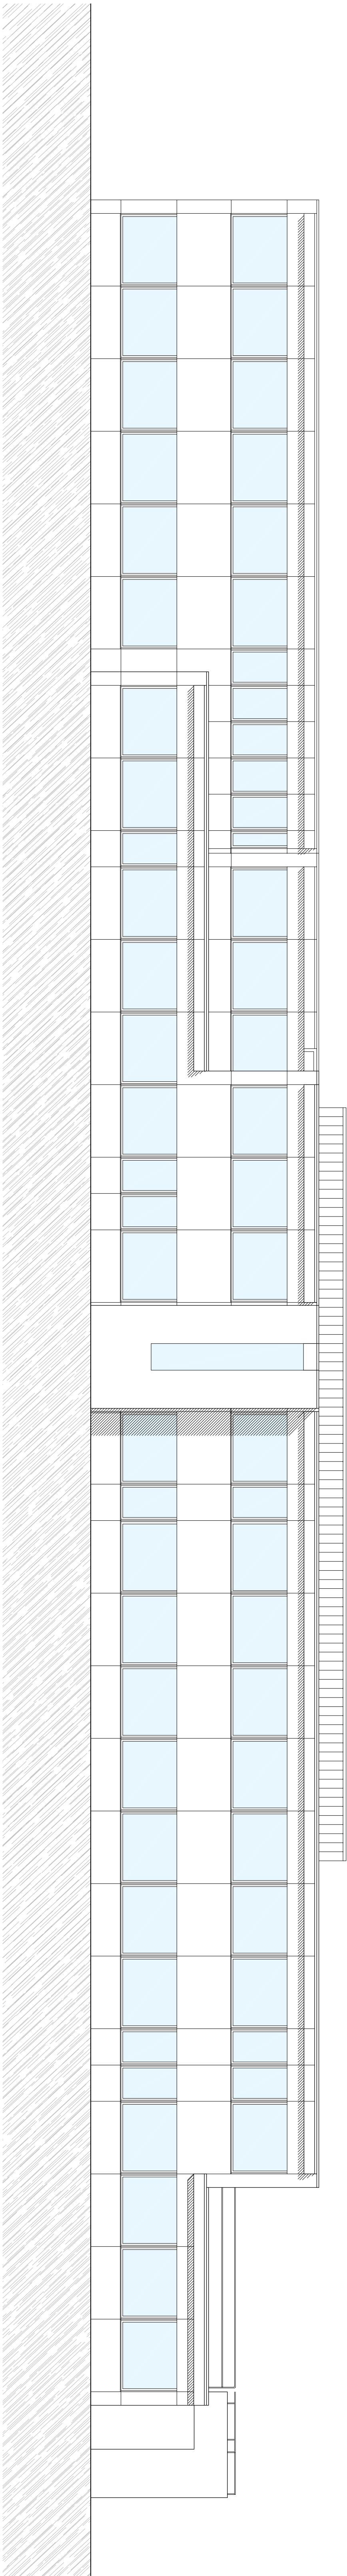

PROSPETTO OVEST



PROSPETTO NORD

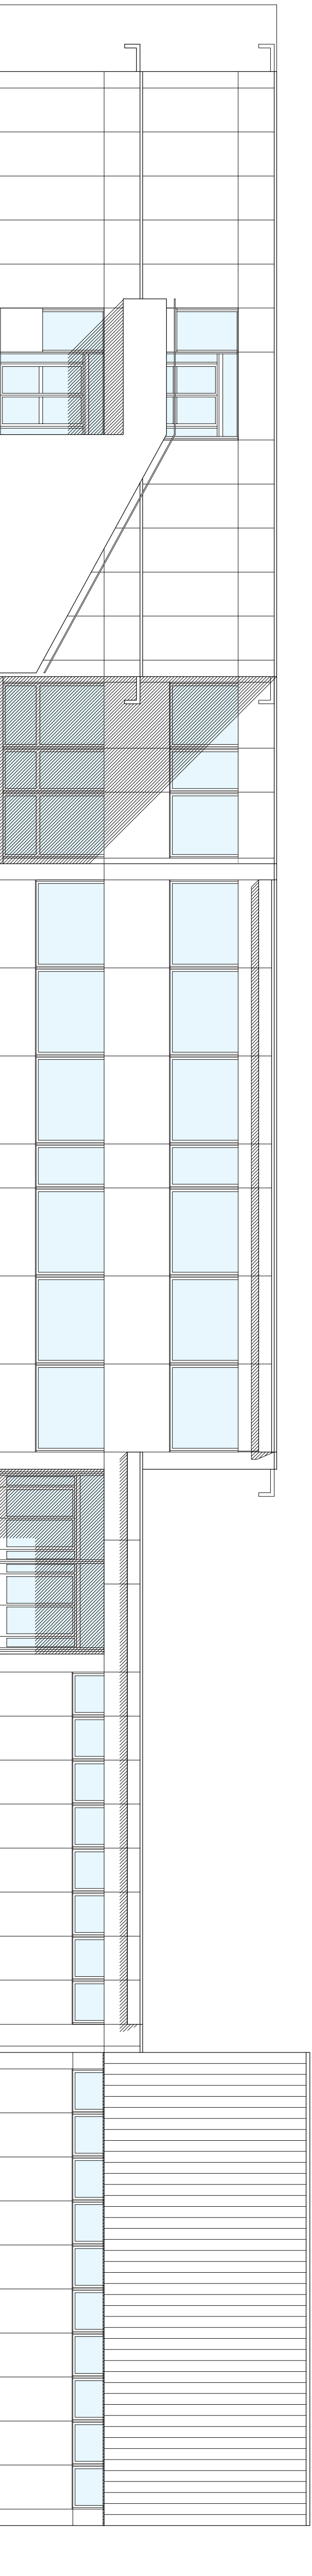

PROSPETTO SUD




Città di
Busto Arsizio
COMUNE DI BUSTO ARSIZIO
Via Garibaldi, 12
Busto Arsizio



AGESP Architetti Associati s.r.l.
Via Garibaldi, 12
21052 Busto Arsizio (Va)

SCUOLA SECONDARIA DI PRIMO GRADO
ALBERTI SCHWEITZER

INTERVENTI DI ADEGUAMENTO SISMICO,
ANTINCENDIO E NORMATIVO
PROGETTO ESECUTIVO

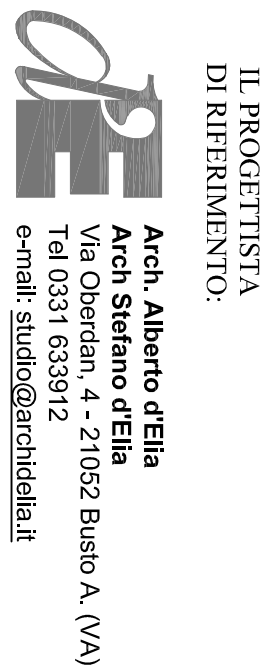

IL PROGETTISTA
DI RIFERIMENTO:
Arch. Alberto d'Elia
Arch. Stefano d'Elia
Tel. 0331 633912
e-mail: studio@archelias.it

IL RUP:
Arch. Sergio Calegari
Agesp Attività Strumentali srl

TAV.	A02.7	
OGGETTO: PROSPETTI E SEZIONE - STATO DI FATTO		
SCALA:	1:100	
DATA:	GIUGNO 2018	
AGGIORNAMENTO:		

A.T.P. Schweitzer

PROGETTO ARCHITETTONICO:

Arch. Alberto d'Elia

PROGETTO STRUTTURALE:

Ing. Roberto Lorenzan

PROGETTO IMPIANTO ELETTRICO:

Per. Ing. Alberto Biali

PROGETTO ADEGUAMENTO VVF:

Ing. Marco Viti

