




SEZIONE A-A'

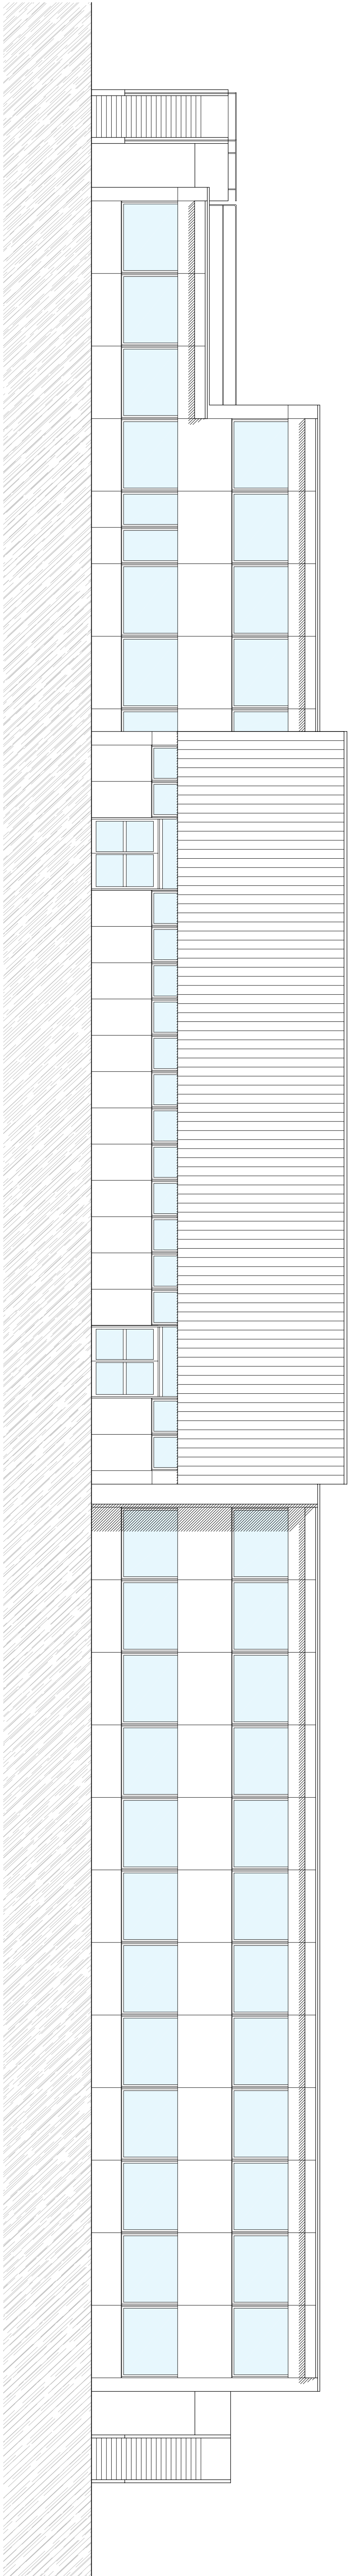


PROSPETTO EST

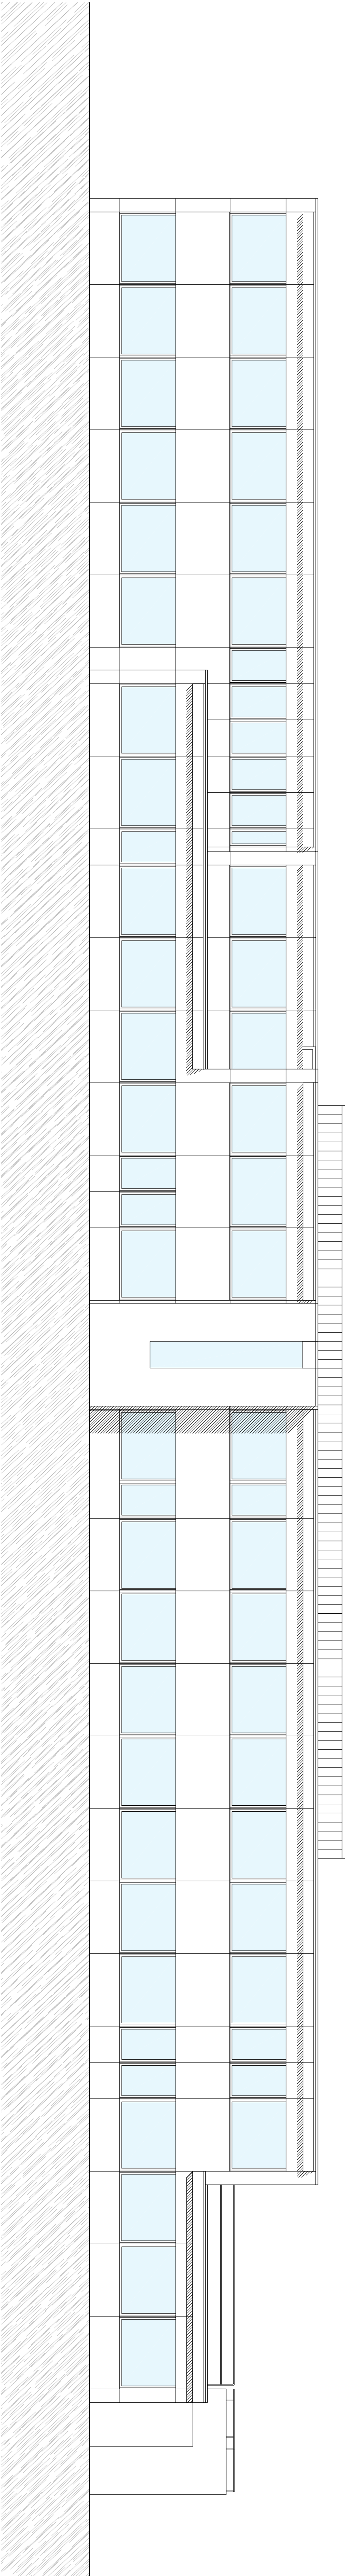

PROSPETTO OVEST

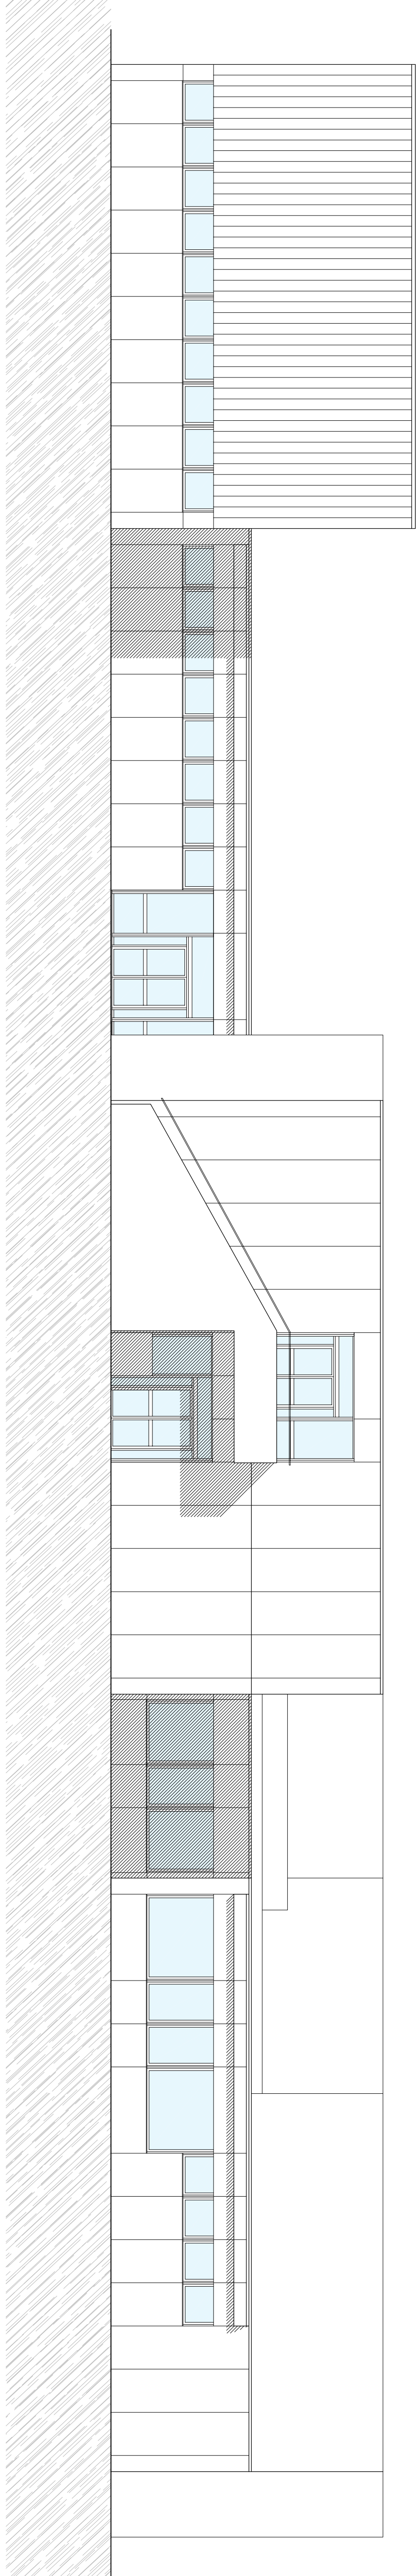

PROSPETTO NORD

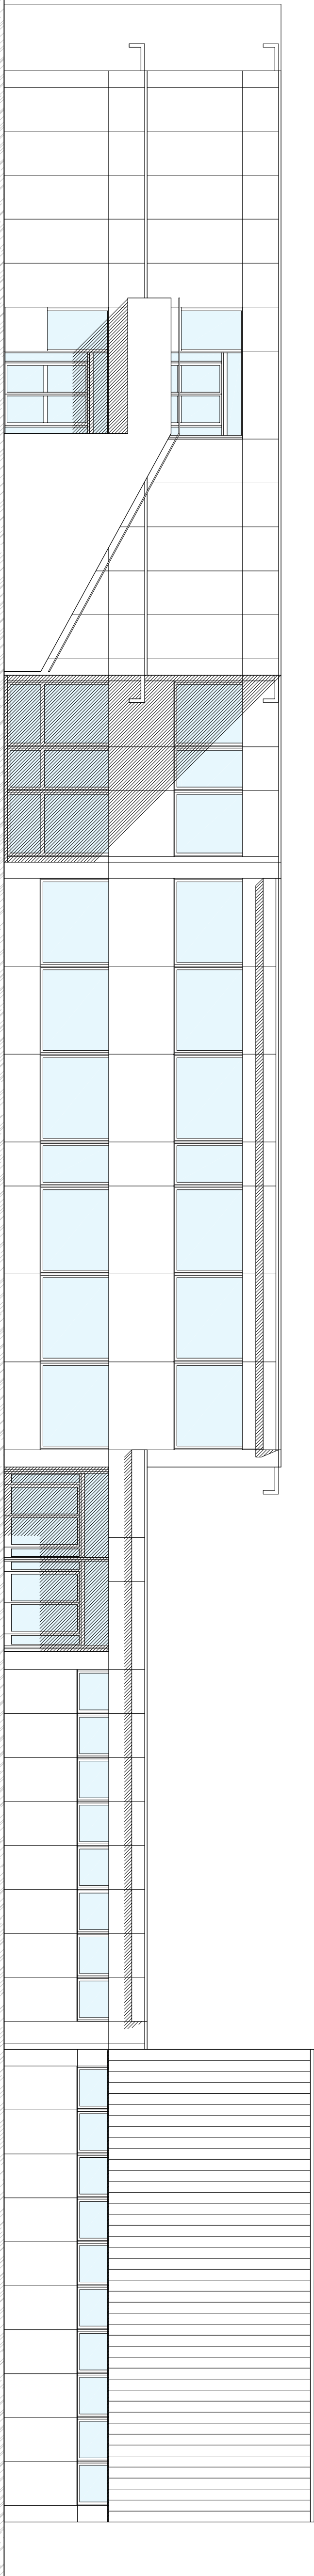

PROSPETTO SUD




Comune di  
Busto Arsizio  
Via F.lli D'Adda n. 12  
Busto Arsizio



AGESP Attività Strumentali s.r.l.  
via M. Polo n. 12  
21023 Busto Arsizio (Vg)

SCUOLA SECONDARIA DI PRIMO GRADO  
ALBERT SCHWEITZER

INTERVENTI DI ADEGUAMENTO SISMICO,  
ANTINCENDIO E NORMATIVO  
PROGETTO ESECUTIVO

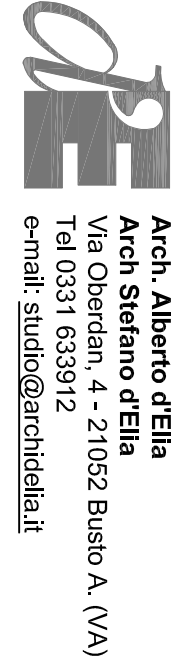


Arch. Alberto d'Elia  
Arch. Stefano d'Elia  
Tel 0331 633912  
e-mail: studio@archdeldia.it

IL R.F.P.

Arch. Sergio Callegari  
Agosp Attività Strumentali srl

TAV.	OGGETTO: PROSPETTI E SEZIONE, STATO IN PROGETTO		
<b>A02.8</b>			
SCALA:	DATA:	AGGIORNAMENTO:	
1:100	GIUGNO 2018		

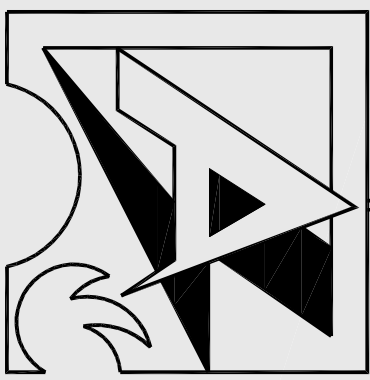

**A.T.P. Schweitzer**  
PROGETTO ARCHITETTONICO:  
PROGETTO STRUTTURALE:  
PROGETTO IMPIANTO ELETTRICO:  
PROGETTO ADEGUAMENTO VVF:

Arch. Alberto d'Elia  
Arch. Stefano d'Elia  
Ing. Roberto Torressan  
Per. Ind. Alberto Biali  
Ing. Marco Vici