12 DEMOLIZIONE E RICOSTRUZIONE DI CONTROSOFFITTO A MEMBRANA - AUDITORIUM

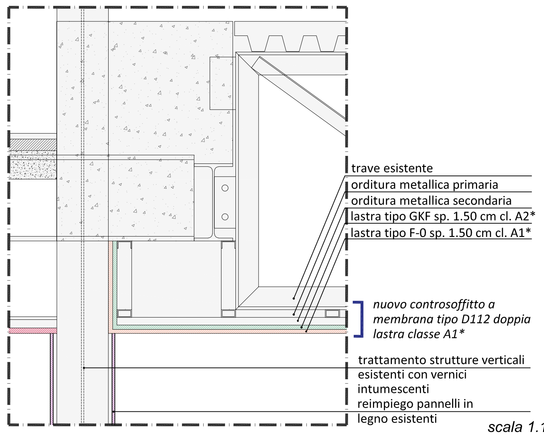

scala 1.10

13 DEMOLIZIONE E RICOSTRUZIONE DI CONTROSOFFITTO MODULARE - CORRIDOI, AULE

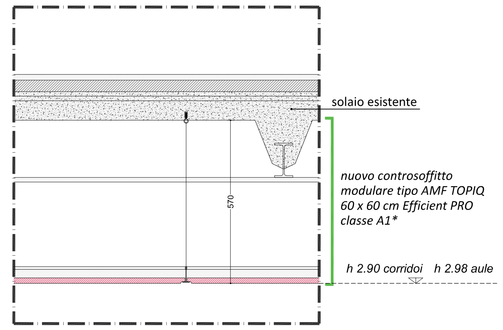

scala 1.10

14 DEMOLIZIONE E RICOSTRUZIONE DI CONTROSOFFITTO MODULARE - PALESTRA

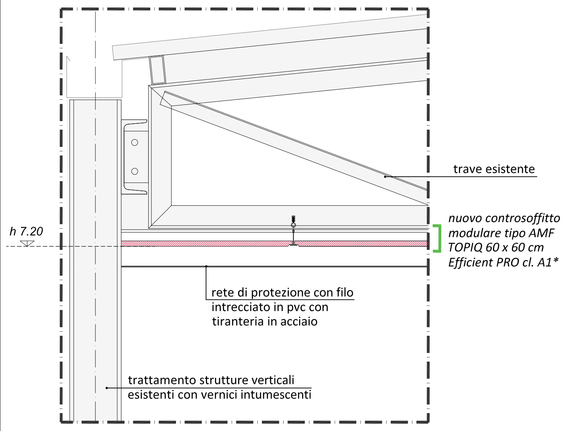

scala 1.10

Città di Busto Arsizio

COMUNE DI BUSTO ARSIZIO
Via F.lli D'Italia n. 12
Busto Arsizio

AGESP Attività Strumentali s.r.l.
via M. Polo n. 12
21052 Busto Arsizio (Va)

SCUOLA SECONDARIA DI PRIMO GRADO ALBERT SCHWEITZER

INTERVENTI DI ADEGUAMENTO SISMICO, ANTINCENDIO E NORMATIVO PROGETTO ESECUTIVO

IL PROGETTISTA DI RIFERIMENTO:

Arch. Alberto d'Ella
Arch Stefano d'Ella
Via Oberdan, 4 - 21052 Busto A. (VA)
Tel 0331 633912
e-mail: studio@archidelia.it

IL RUP:

Arch. Sergio Callegari
Agesp Attività Strumentali srl

TAV. **A03**	OGGETTO: PIANTA PIANO TERRA_QUADRO UNIONE INTERVENTI E DETTAGLI COSTRUTTIVI	
SCALA: 1:100/ 1:10	DATA: GIUGNO 2018	AGGIORNAMENTO:

A.T.P. Schweitzer

PROGETTO ARCHITETTONICO:	**Arch. Alberto d'Elia** **Arch, Stefano d'Elia**
PROGETTO STRUTTURALE:	**Ing. Roberto Torresan**
PROGETTO IMPIANTO ELETTRICO:	**Per. Ind. Alberto Bioli**
PROGETTO ADEGUAMENTO VVF:	**Ing. Marco Viel**

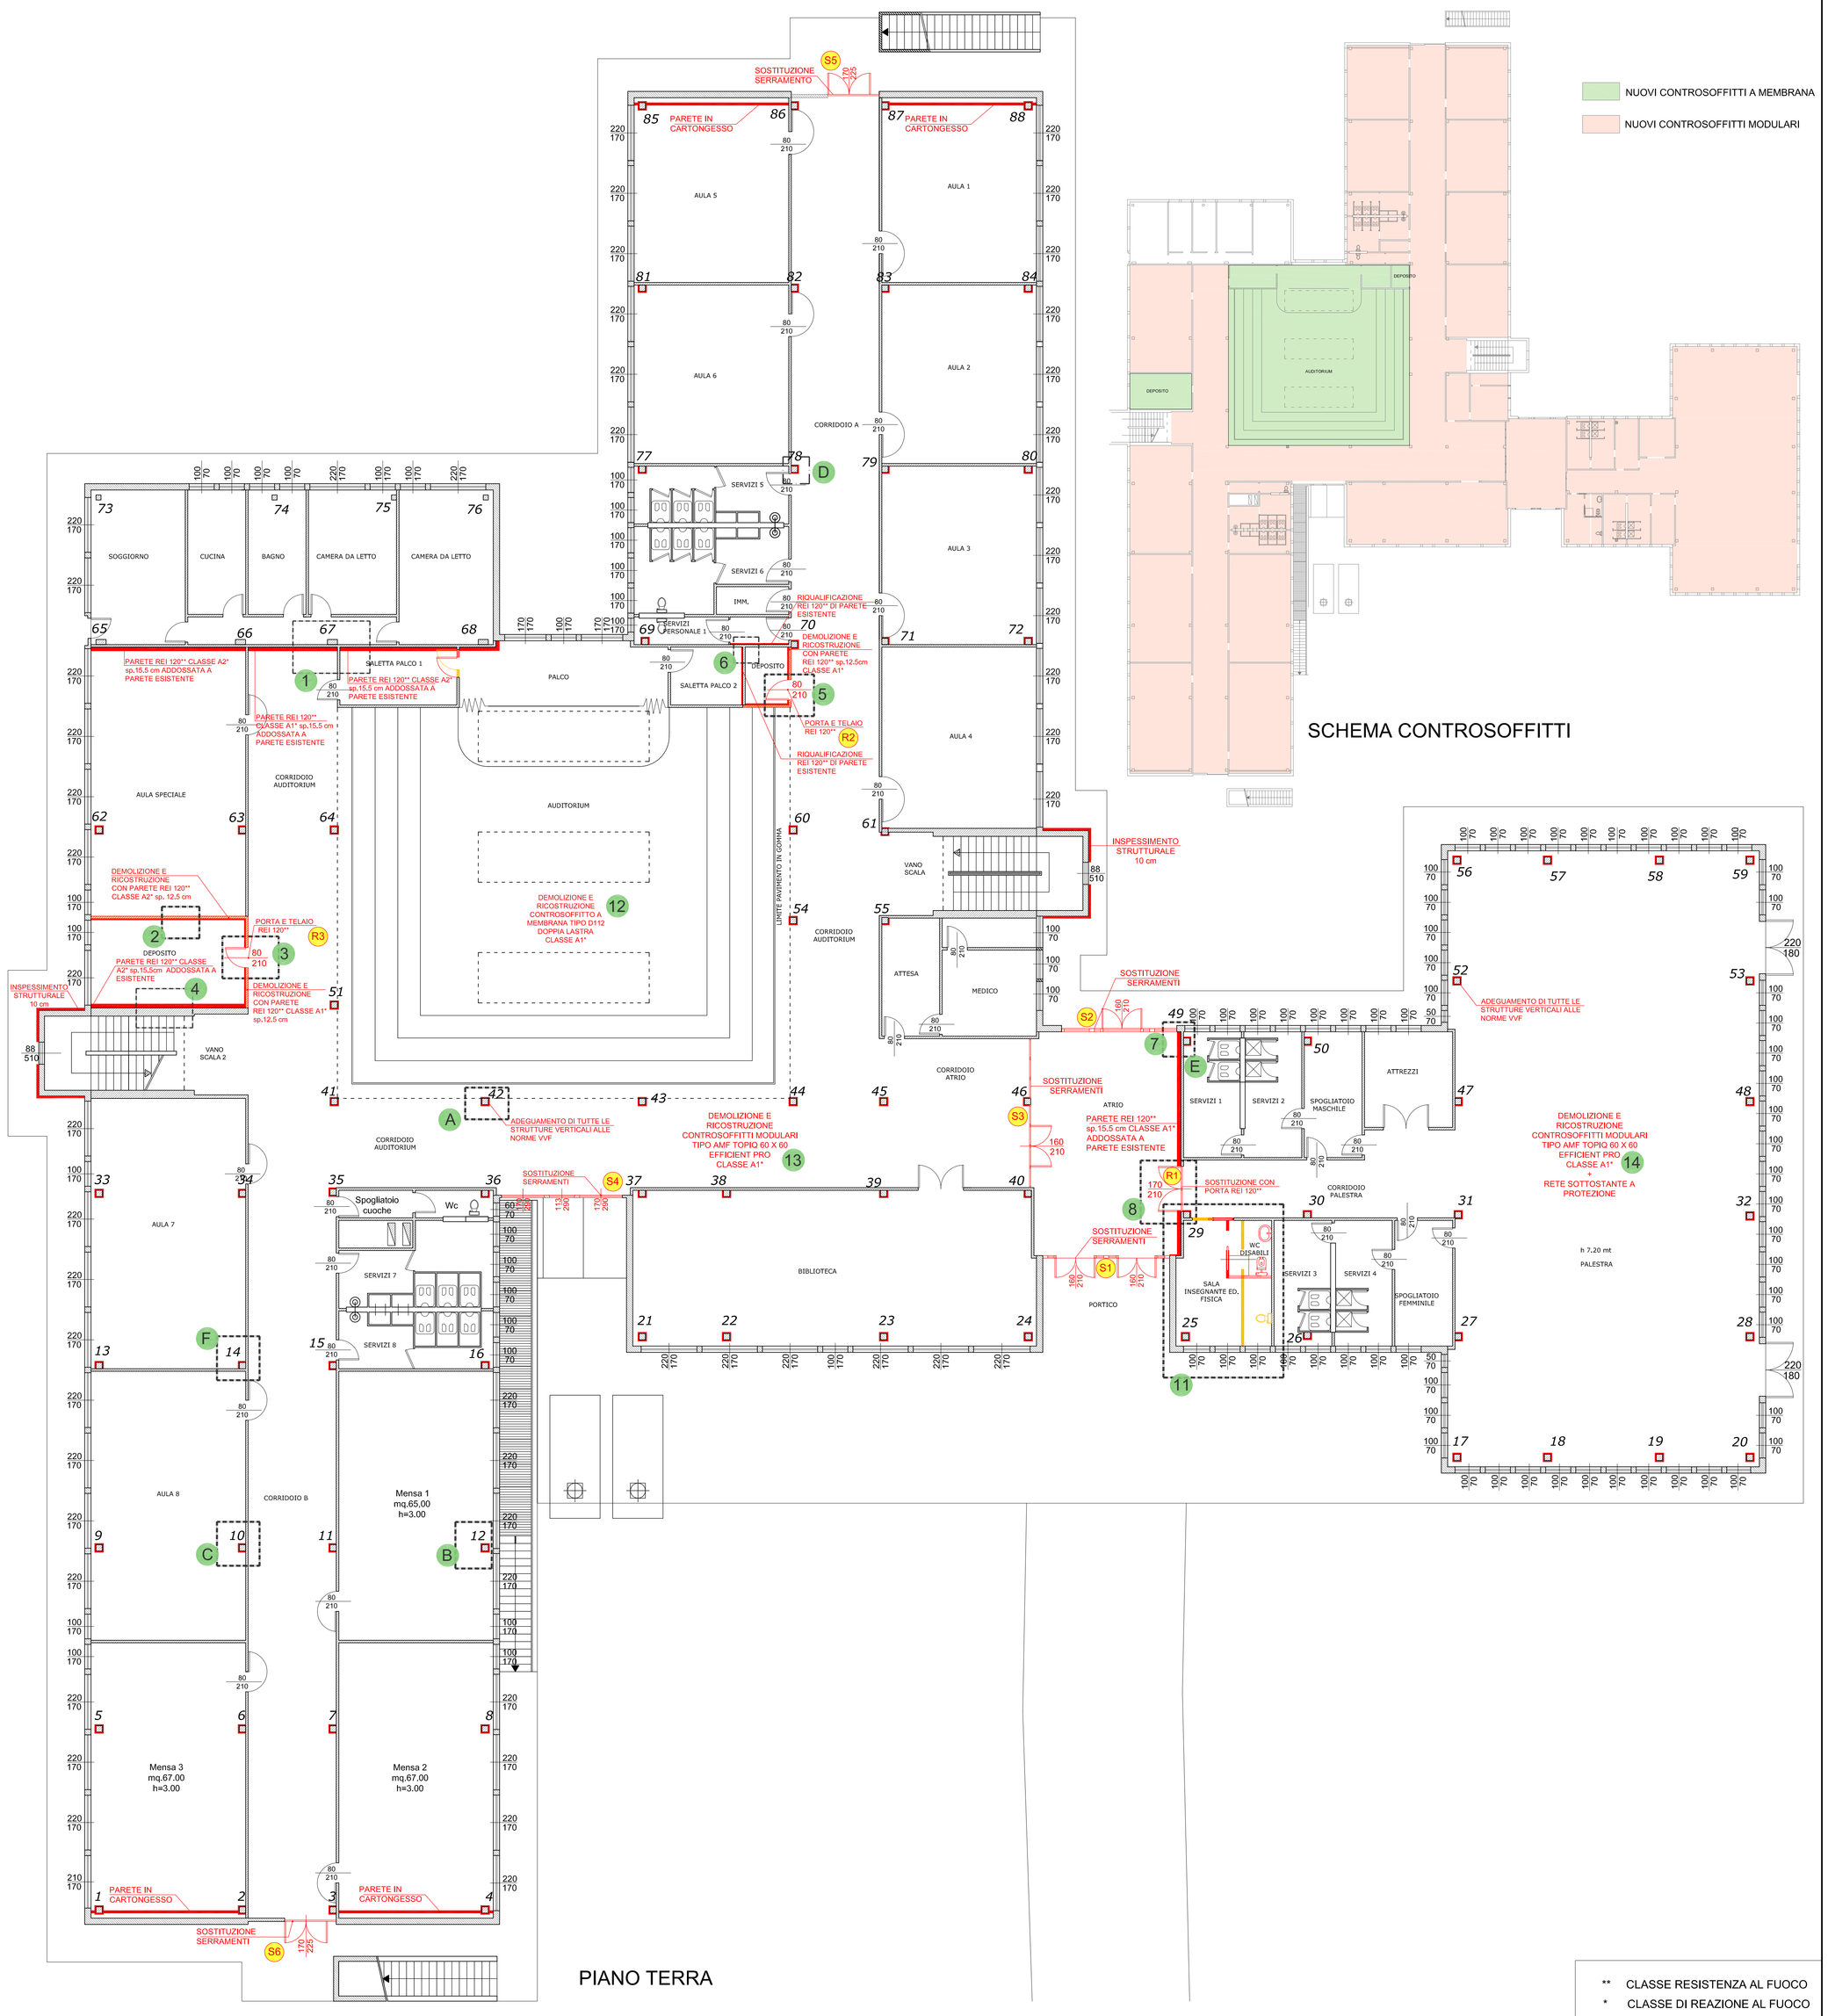

** CLASSE RESISTENZA AL FUOCO
* CLASSE DI REAZIONE AL FUOCO