



SEZIONE A - A

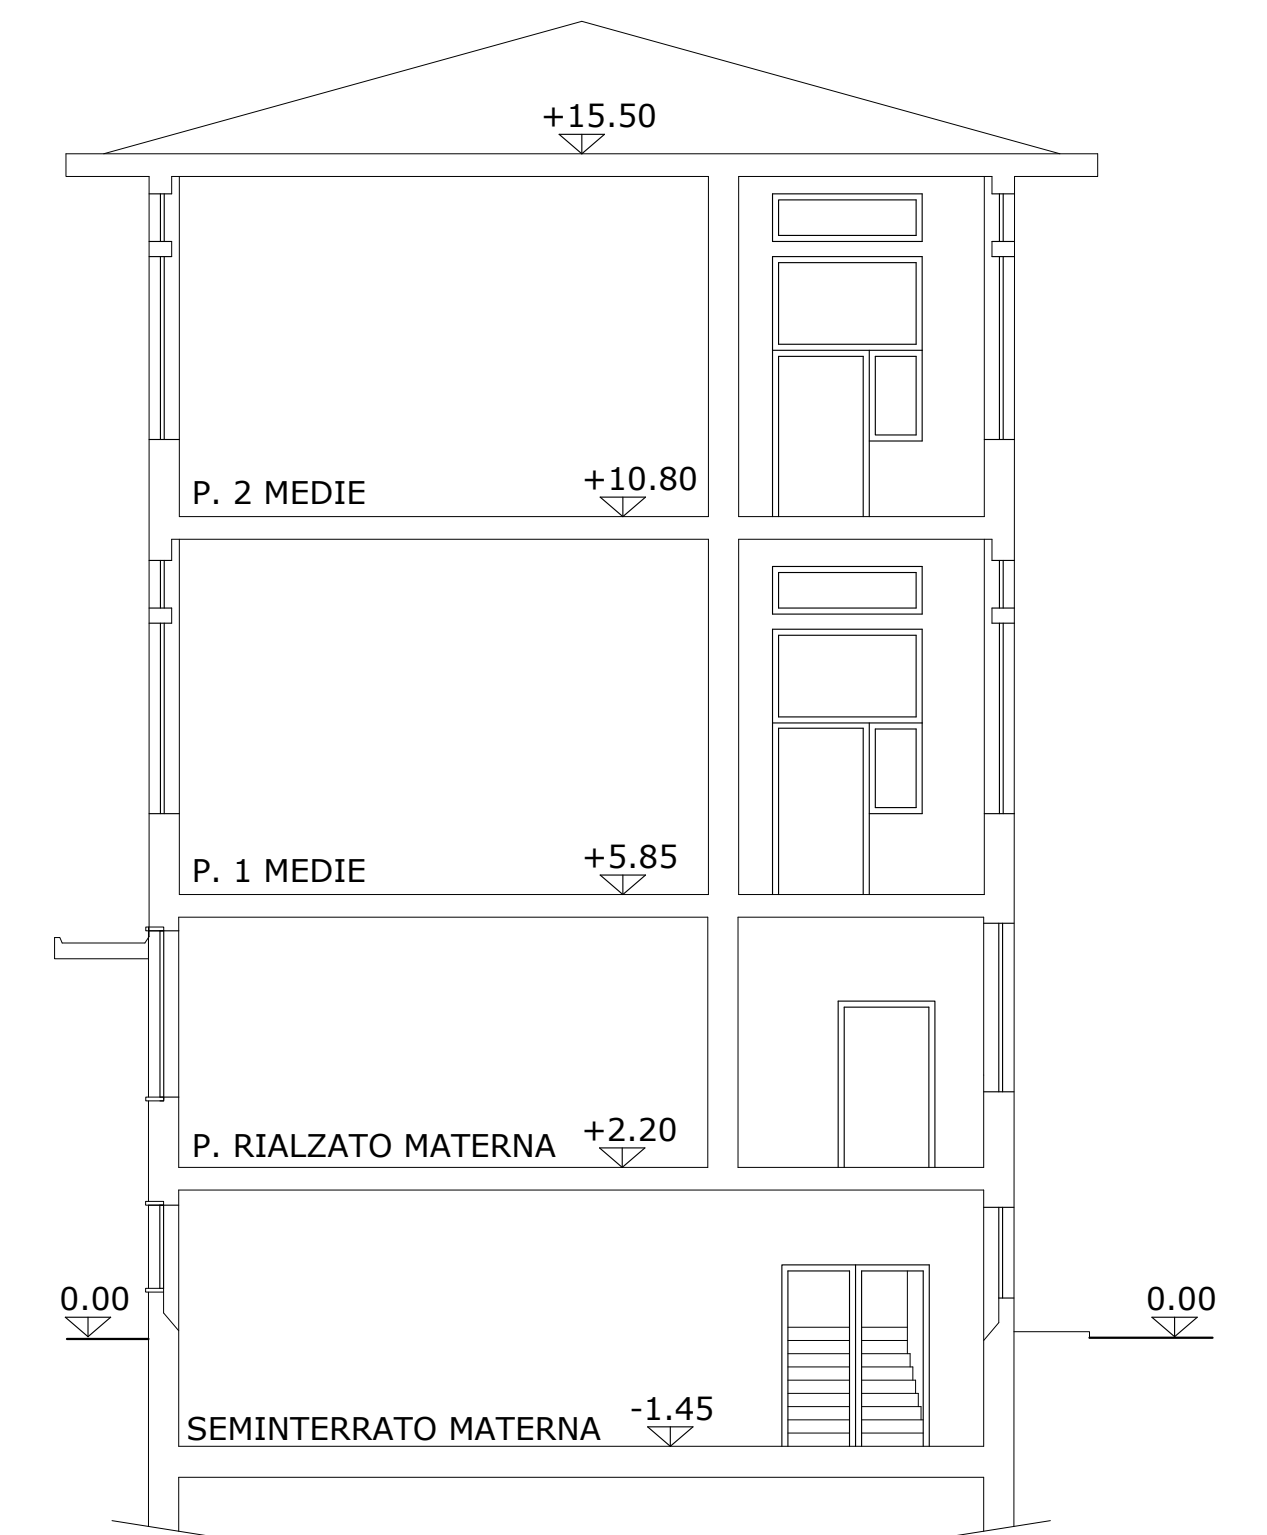

SEZIONE B - B

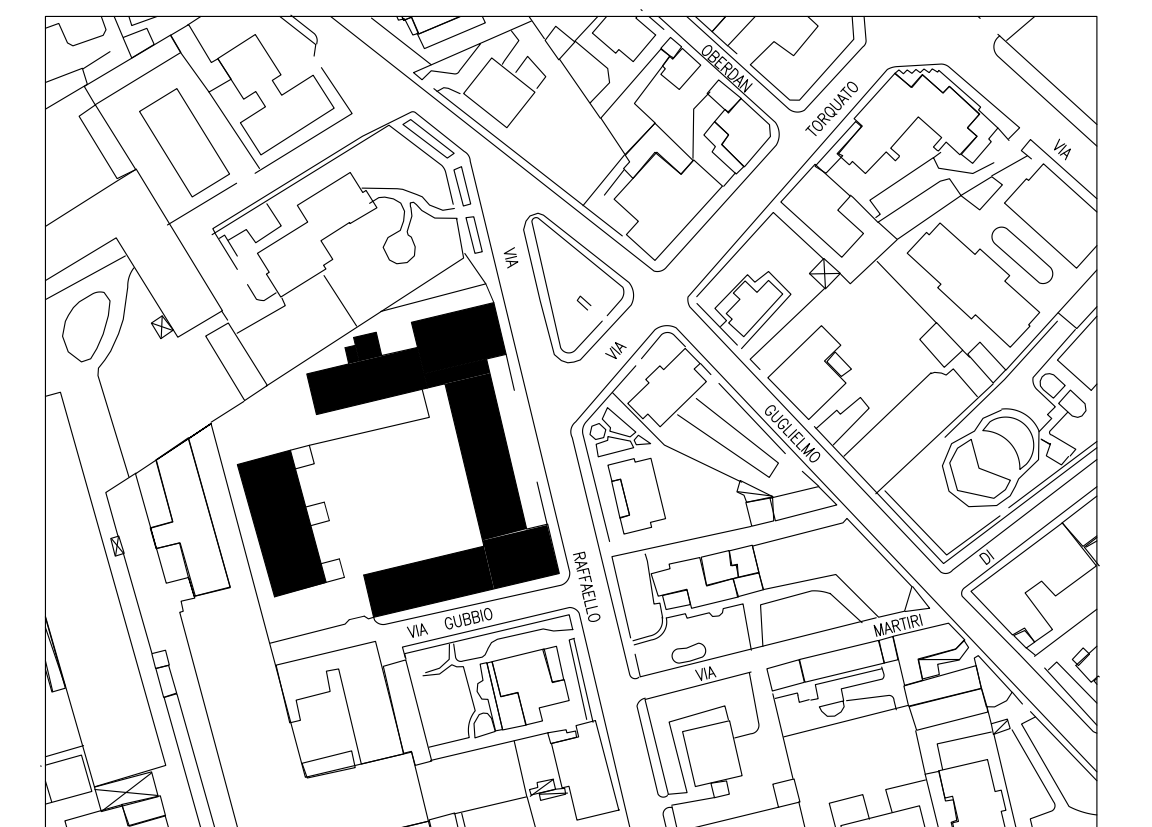

Estratto mappa 1 : 2000

Disegni forniti da AGESP SERVIZI



COMUNE DI BUSTO ARSIZIO
Via F.lli D'Italia n. 12
Busto Arsizio



AGESP Attività Strumentali s.r.l.
Via M. Polo n. 12
21052 Busto Arsizio (Va)

SCUOLE TOMMASEO
Via Raffaello Sanzio

INTERVENTI DI ADEGUAMENTO SISMICO,
ANTINCENDIO E NORMATIVO

STATO DI FATTO

TAV:	04	PLANIMETRIA GENERALE
SCALA:	1 : 100	PIANO SECONDO
DATA:	29/06/2018	AGGIORNAMENTO:
		-

IL PROGETTISTA:
ing. Massimo Croci (capogruppo)
ing. Giorgio Pramma

IL RUP: