




PIANO SOTTOTETTO

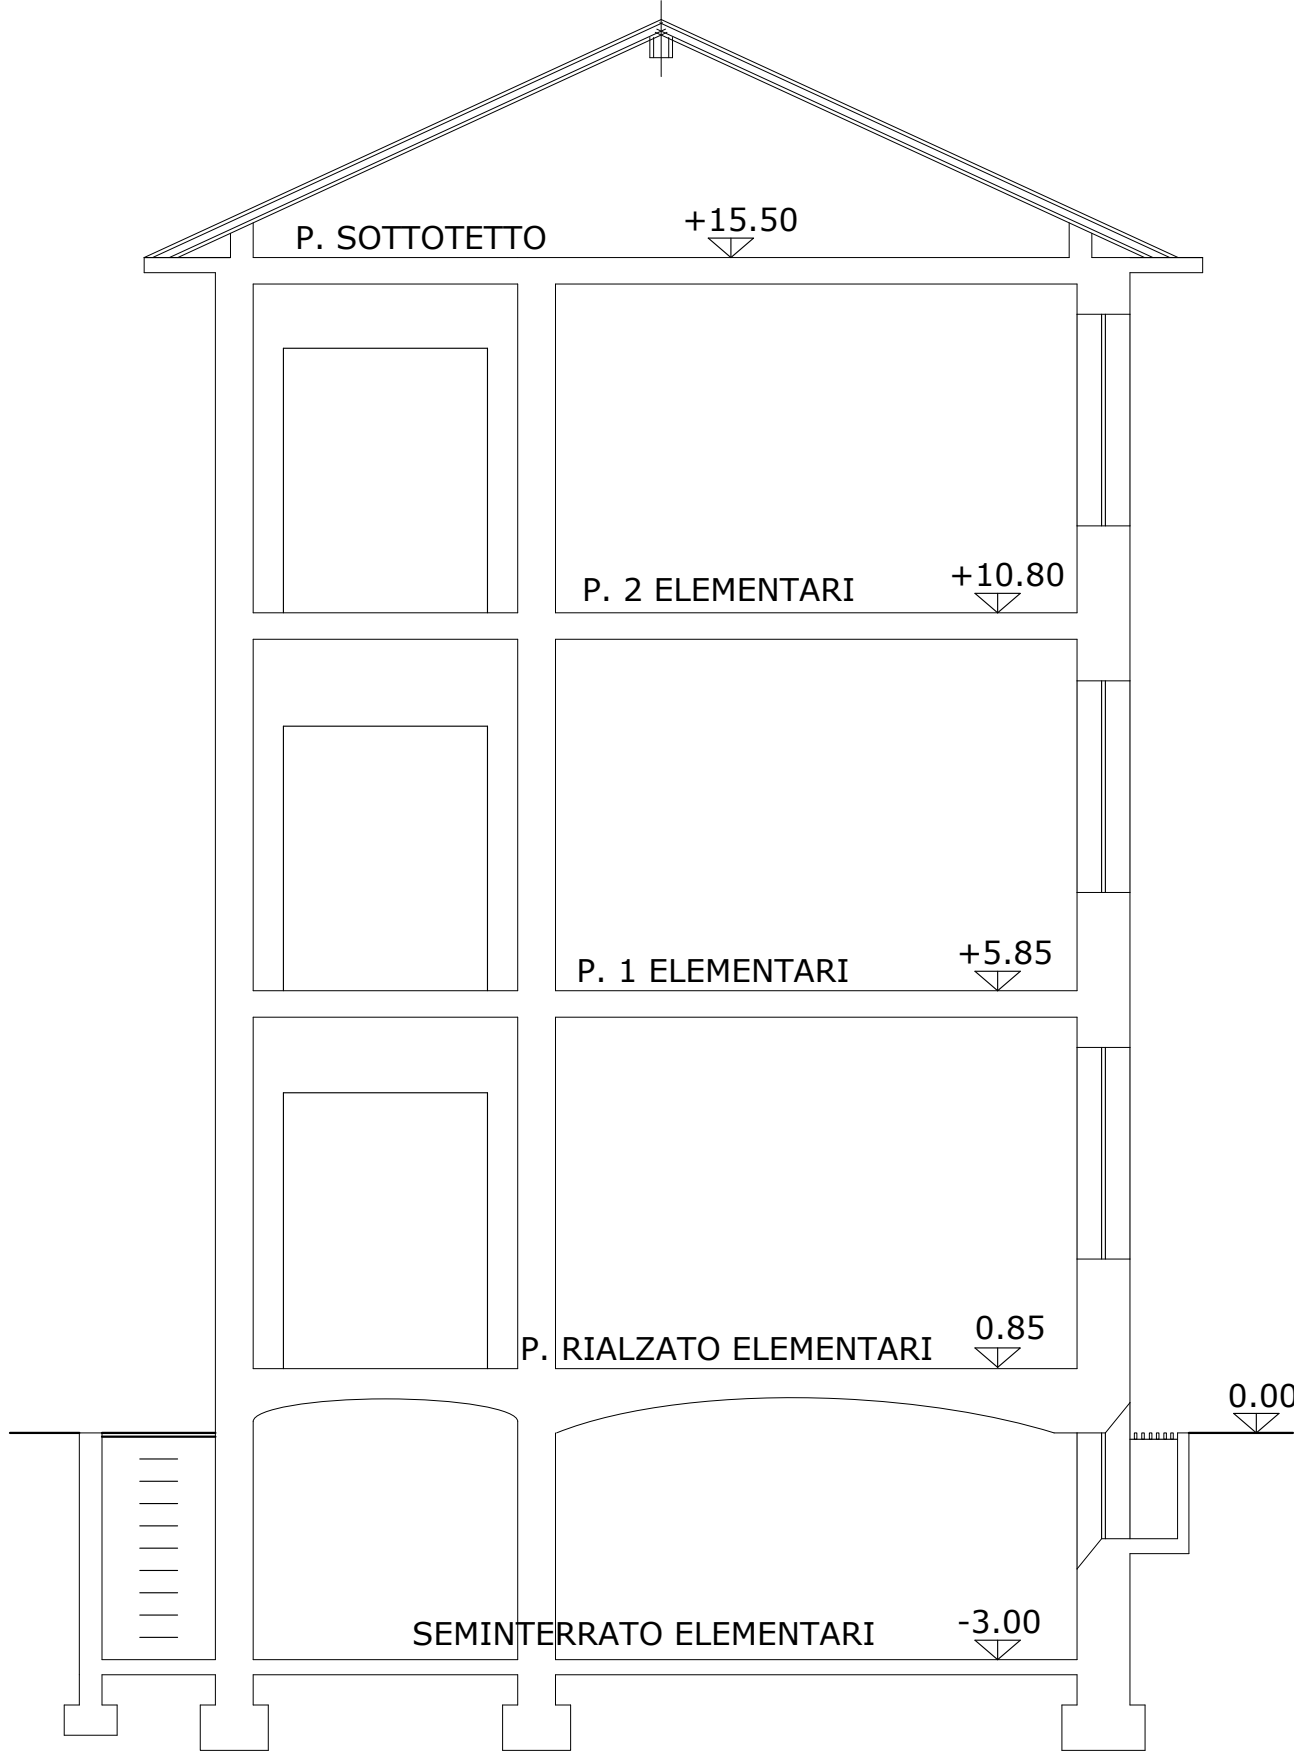

SEZIONE A - A

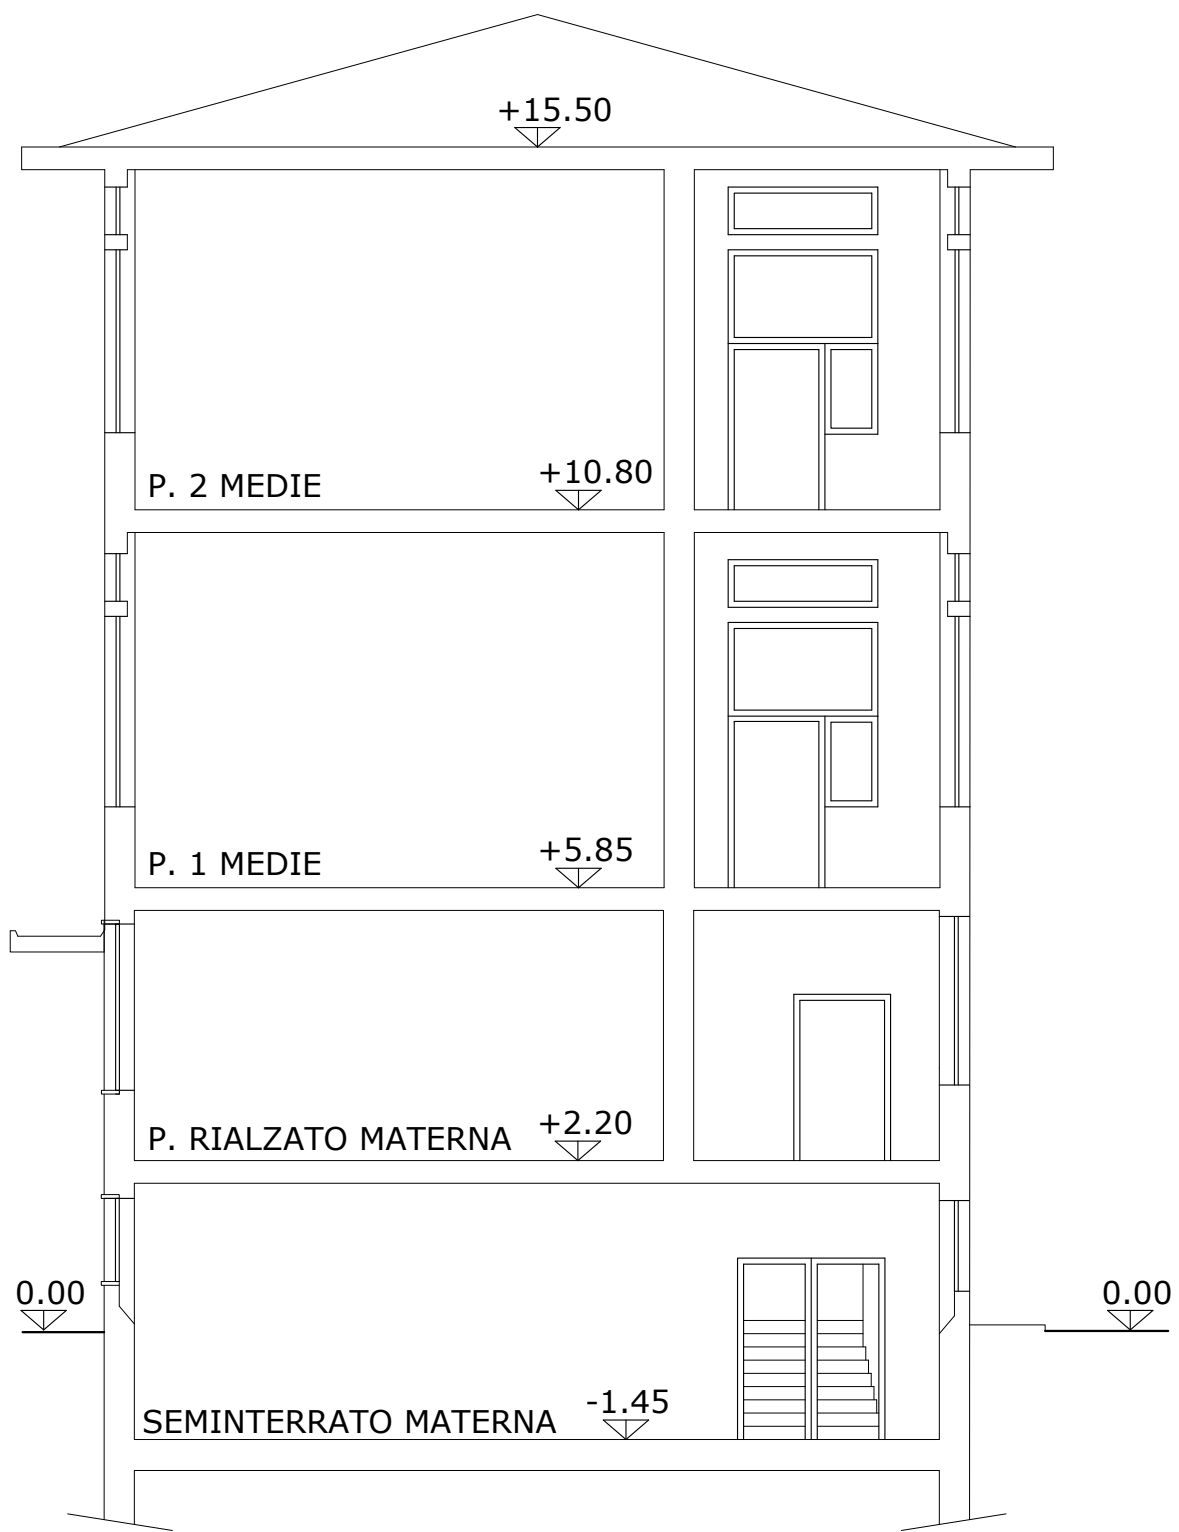


SEZIONE B - B

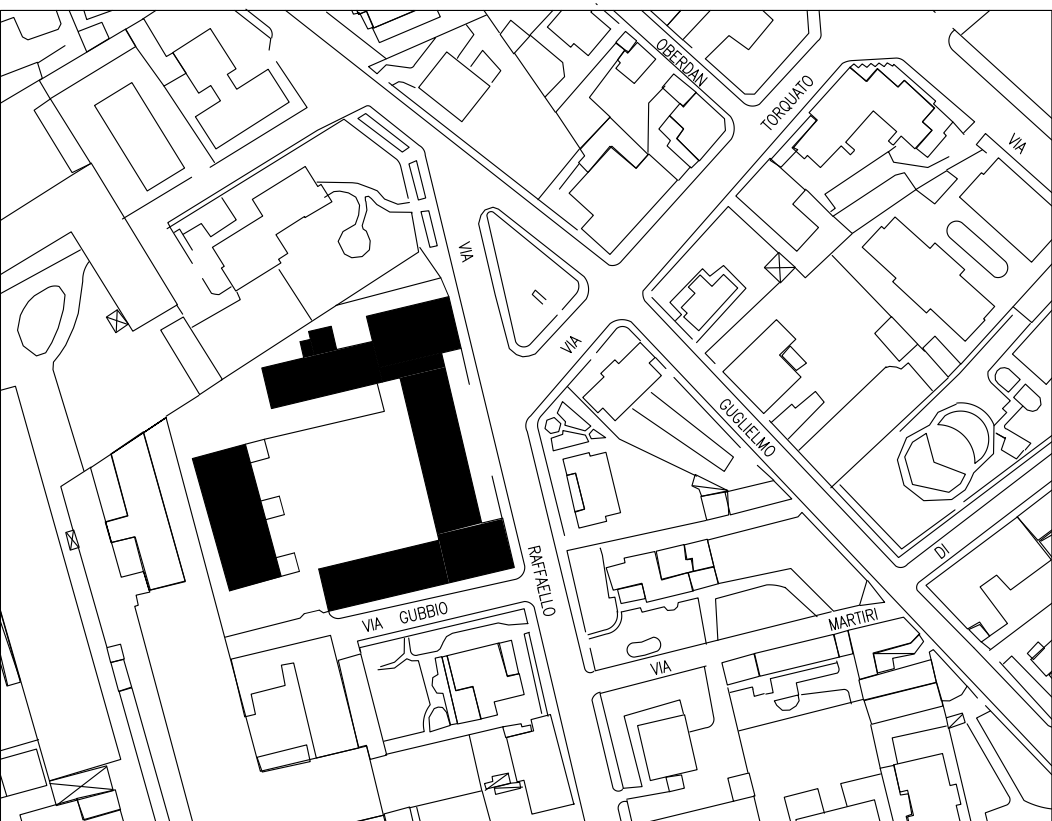

Estratto mappa 1 : 2000

Disegni forniti da AGESP SERVIZI

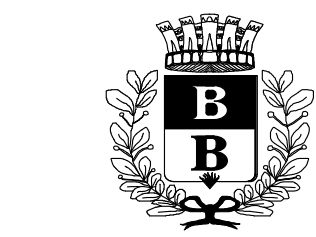

COMUNE DI BUSTO ARSIZIO
Via F.lli D'Italia n. 12
Busto Arsizio



AGESP Attività Strumentali s.r.l.
Via M. Polo n. 12
21052 Busto Arsizio (Va)

SCUOLE TOMMASEO
Via Raffaello Sanzio

**INTERVENTI DI ADEGUAMENTO SISMICO,
ANTINCENDIO E NORMATIVO**

STATO DI FATTO

TAV:	05	PLANIMETRIA GENERALE PIANO SECONDO	
SCALA:	1 : 100	DATA:	29/06/2018
		AGGIORNAMENTO:	-

IL PROGETTISTA:
ing. Massimo Cecchi (capogruppo)
ing. Giorgio Pramma

IL RUP: