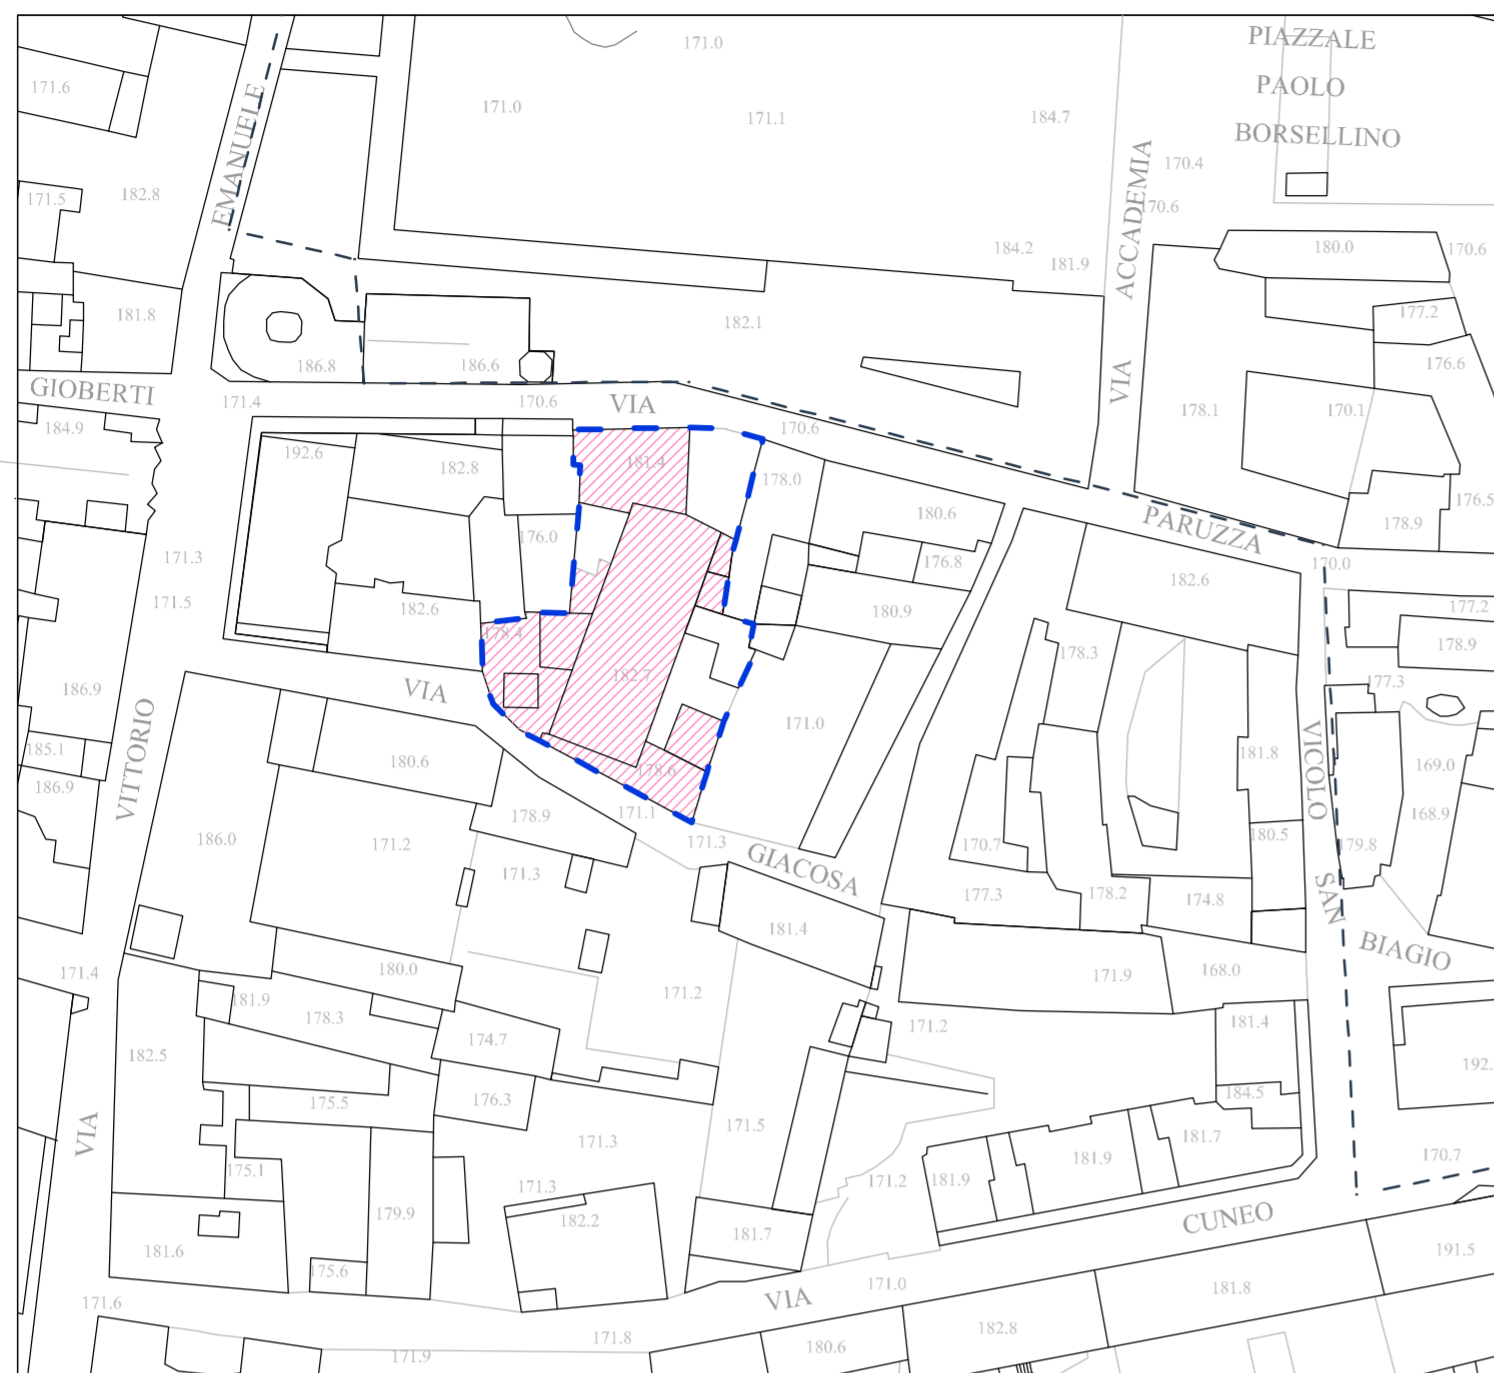

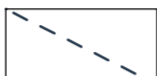
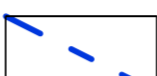


AMBITO SPECIALE 7: Complesso multisala

Planivolumetria dell'intervento - Scala 1:1000 -



Legenda

-  Edifici esistenti
-  Elettrodotto media tensione interrato
-  Limiti intervento

Riferimento normativo

- 1 - L'intervento riguarda il recupero e l'ampliamento dell'esistente esercizio cinematografico.
- 2 - L'intervento è subordinato al rilascio di un permesso di costruire convenzionato ai sensi della vigenti disposizioni di legge.
Tale intervento può prevedere il risanamento conservativo, la ristrutturazione di tutti i fabbricati esistenti o anche la demolizione e ricostruzione con redistribuzione delle quantità all'interno del comparto, altezza massima non superiore a quella degli edifici esistenti e Sul pari al 120% della superficie esistente.
- 3 - Sono ammesse destinazioni commerciali Pc a servizio dell'esercizio cinematografico.



ORDINE DEGLI INGEGNERI
DELLA PROVINCIA
DI BRESCIA
dott. Ing. Luigi Benevolo
Luigi Benevolo

PROVINCIA DI CUNEO

COMUNE DI ALBA



PIANO REGOLATORE GENERALE COMUNALE

PROGETTO PRELIMINARE ADOTTATO CON DELIBERAZIONE C.C. n°55 in data 15.07.2011

PROGETTO DEFINITIVO ADOTTATO CON DELIBERAZIONE C.C. n° In data

AS7: Complesso multisala

STUDIO ARCHITETTI BENEVOLO

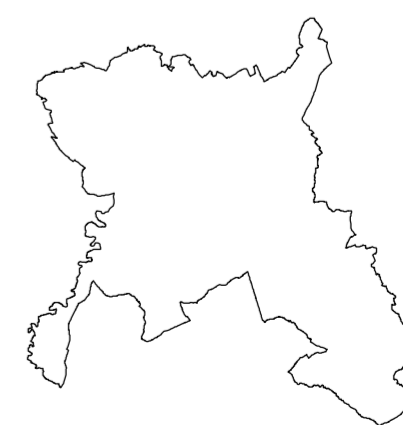
Arch. Leonardo Benevolo
Arch. Alessandro Benevolo
Ing. Luigi Benevolo

Collaboratori

Arch. Francesca Traversi
Arch. Francesca Castagnari
Pian. Luca Gregorelli

Consulente giuridico dello
Studio Benevolo

Avv. Mario Viviani



Il Sindaco Avv. Maurizio Marello

Responsabile del procedimento Arch. Alberto Negro

Tavola 3.5.7
AS7

Scala 1:1000

Data

Aggiornamento
base cartografica

30.06.2006