

PIANO ESECUTIVO CONVENZIONATO
PER IL CAMBIO DI DESTINAZIONE D'USO
DELL' EDIFICIO EX FILANDA
E PARZIALE CAMBIO DI DESTINAZIONE D'USO
DELL'EDIFICIO LINEARE NELLA'AREA DI PRGC BP1

I PROPONENTI

Dott. Edo Milanese
 FERRERO MANAGEMENT SERVICES ITALIA SRL CON SOCIO UNICO
 PLE FERRERO,1 - 12051 ALBA (CN) CF 0362913042

Ing. Giuseppe Del Duca
 FERRERO INDUSTRIALE ITALIA SRL CON SOCIO UNICO
 PLE FERRERO,1 - 12051 ALBA (CN) CF 0362900049

PROGETTO

Arch. Massimo Pelisseri
 VIA DELL'ACQUEDOTTO, 25 - 12051 ALBA (CN)
 TEL. 0173 361955 - FAX 0173 442464 E.MAIL m.pelisseri@gmail.com

DATA GENNAIO 2016

ALLEGATO

OGGETTO

AGGIORNAMENTI


Tav. 01

Quadro di insieme PEC
 Estratti catastali e di PRGC

SCALA 1:2000

NOTE


ESTRATTI CATASTALI

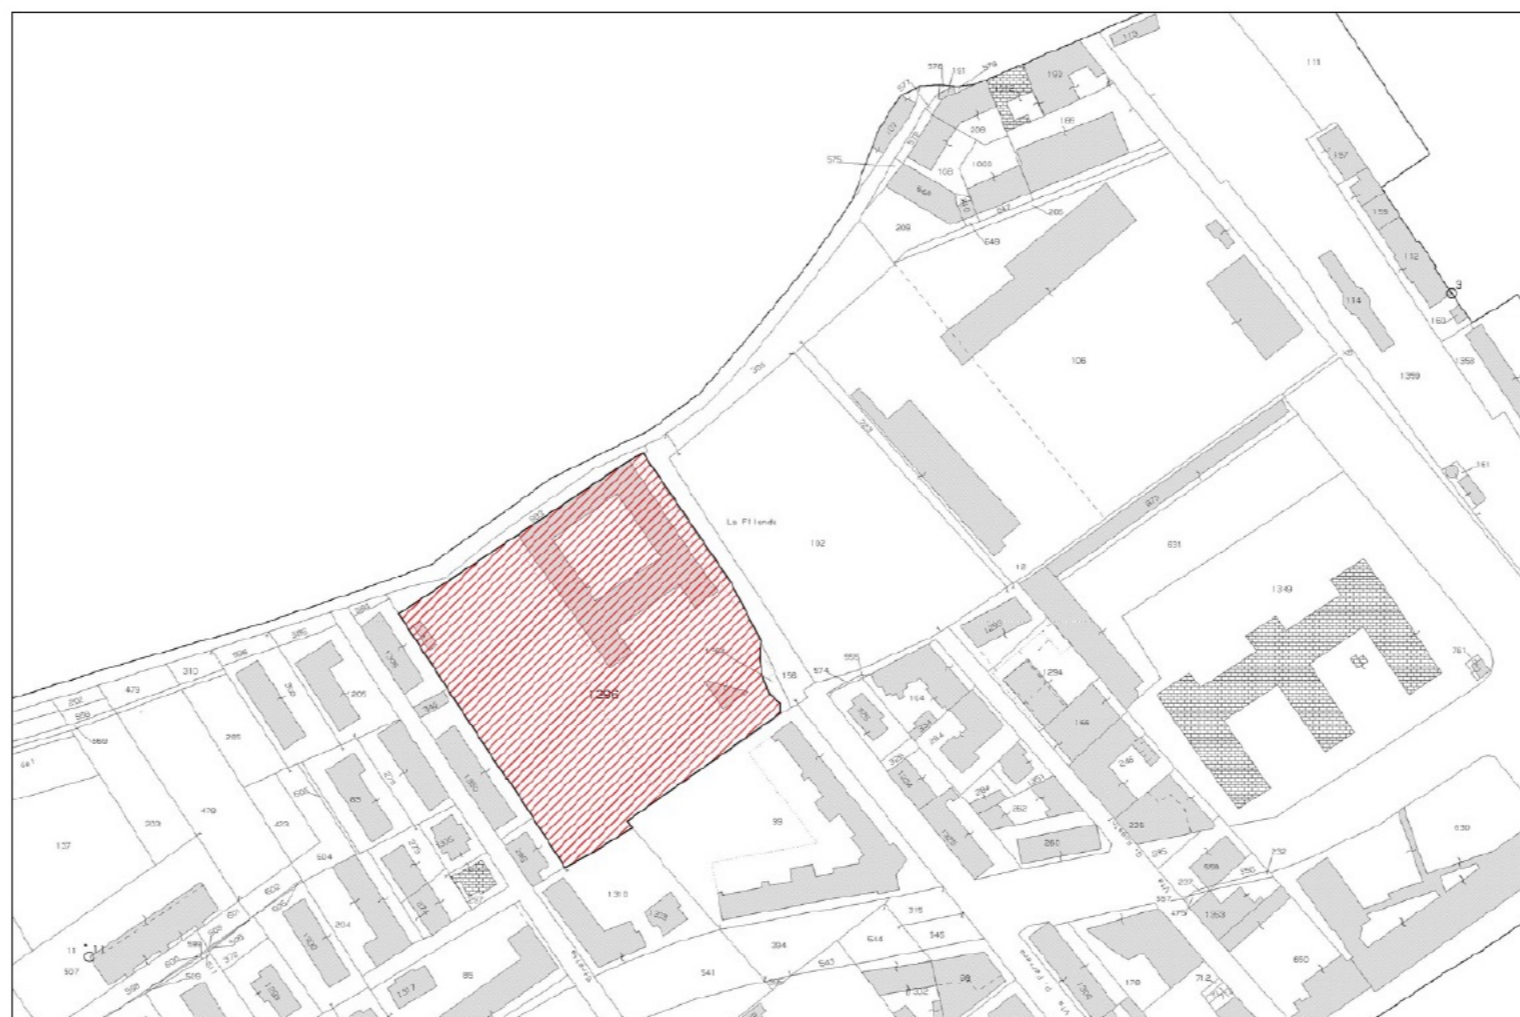

F. 36 mapp. 1296 - Ferrero Management Services Itali srl

scala 1:2000

ESTRATTI P.R.G.C.

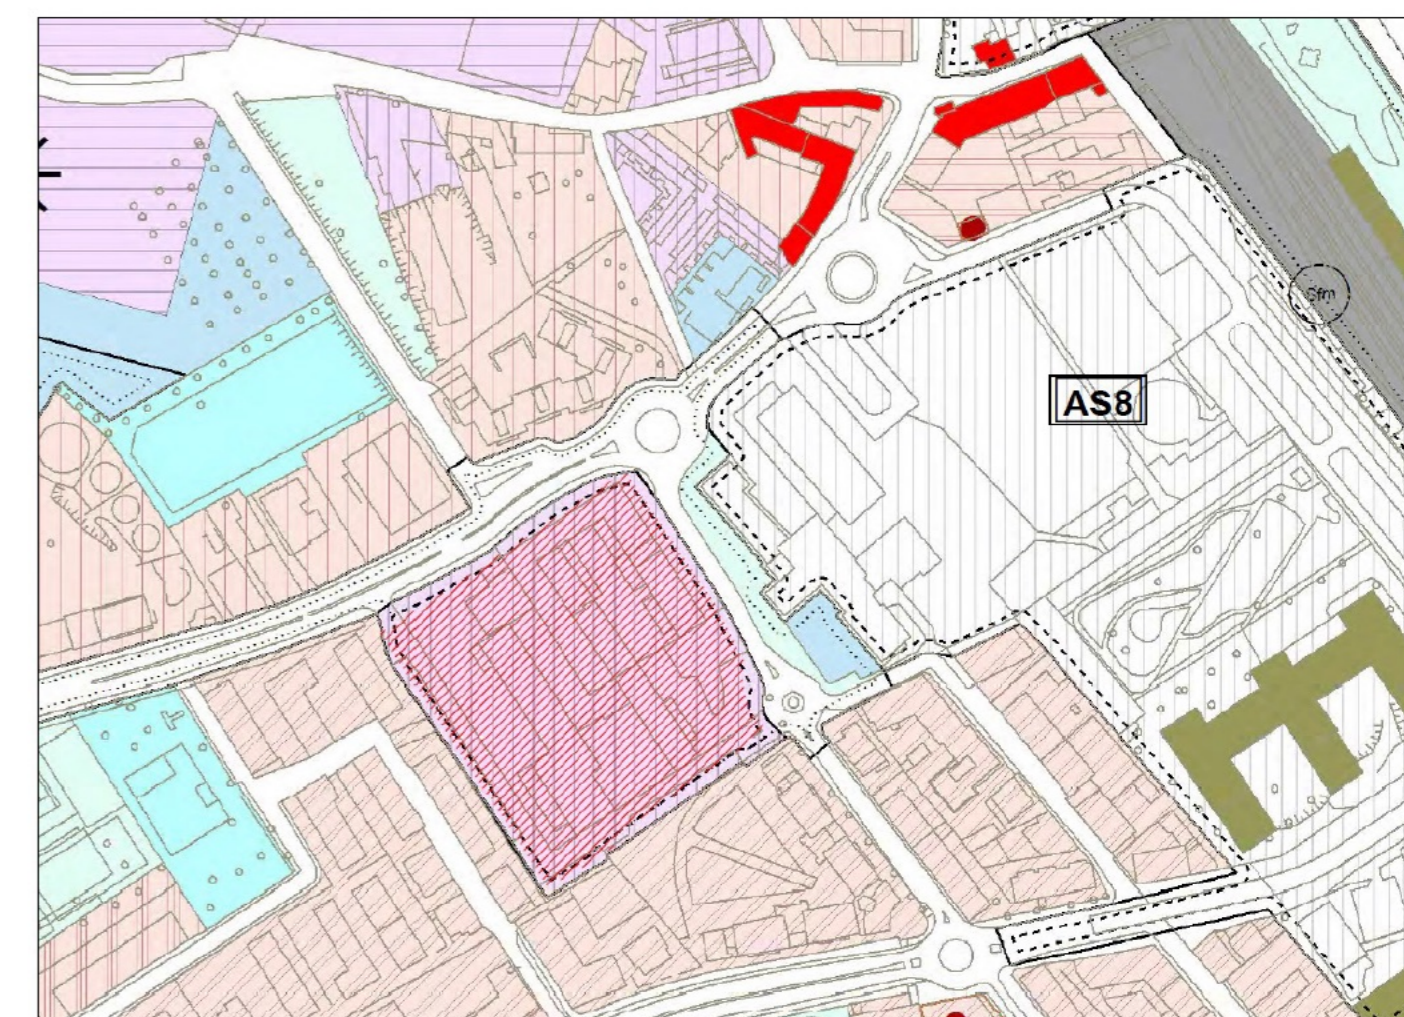


AREA Bp1

scala 1:2000




F. 22 mapp. 769 - Ferrero Industriale Italia srl

scala 1:2000

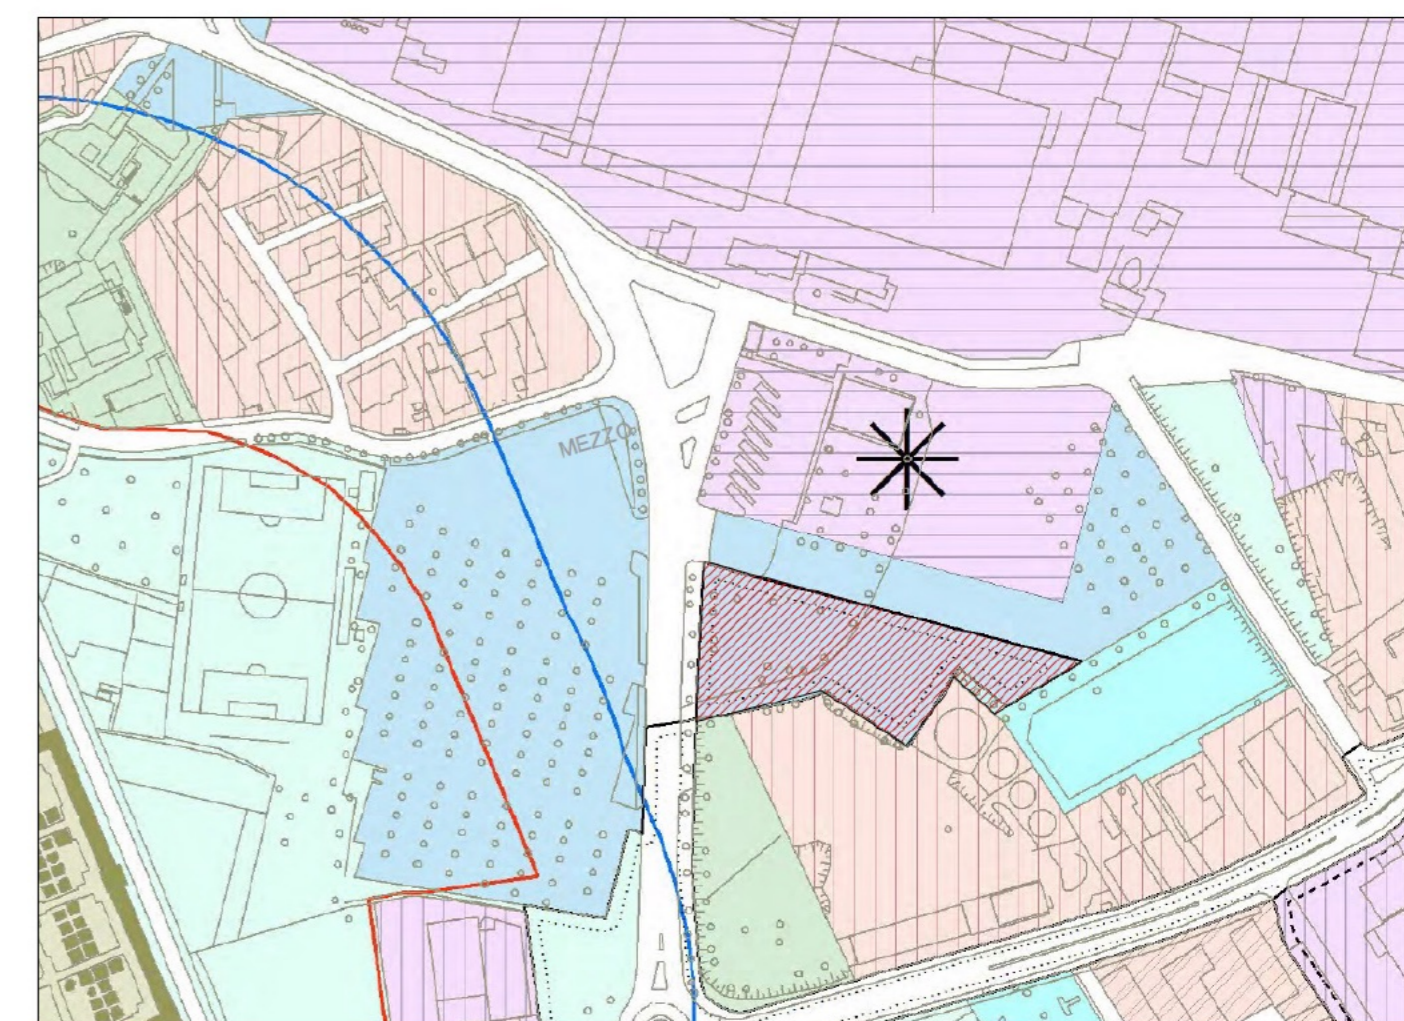

AREA Bs4

scala 1:2000

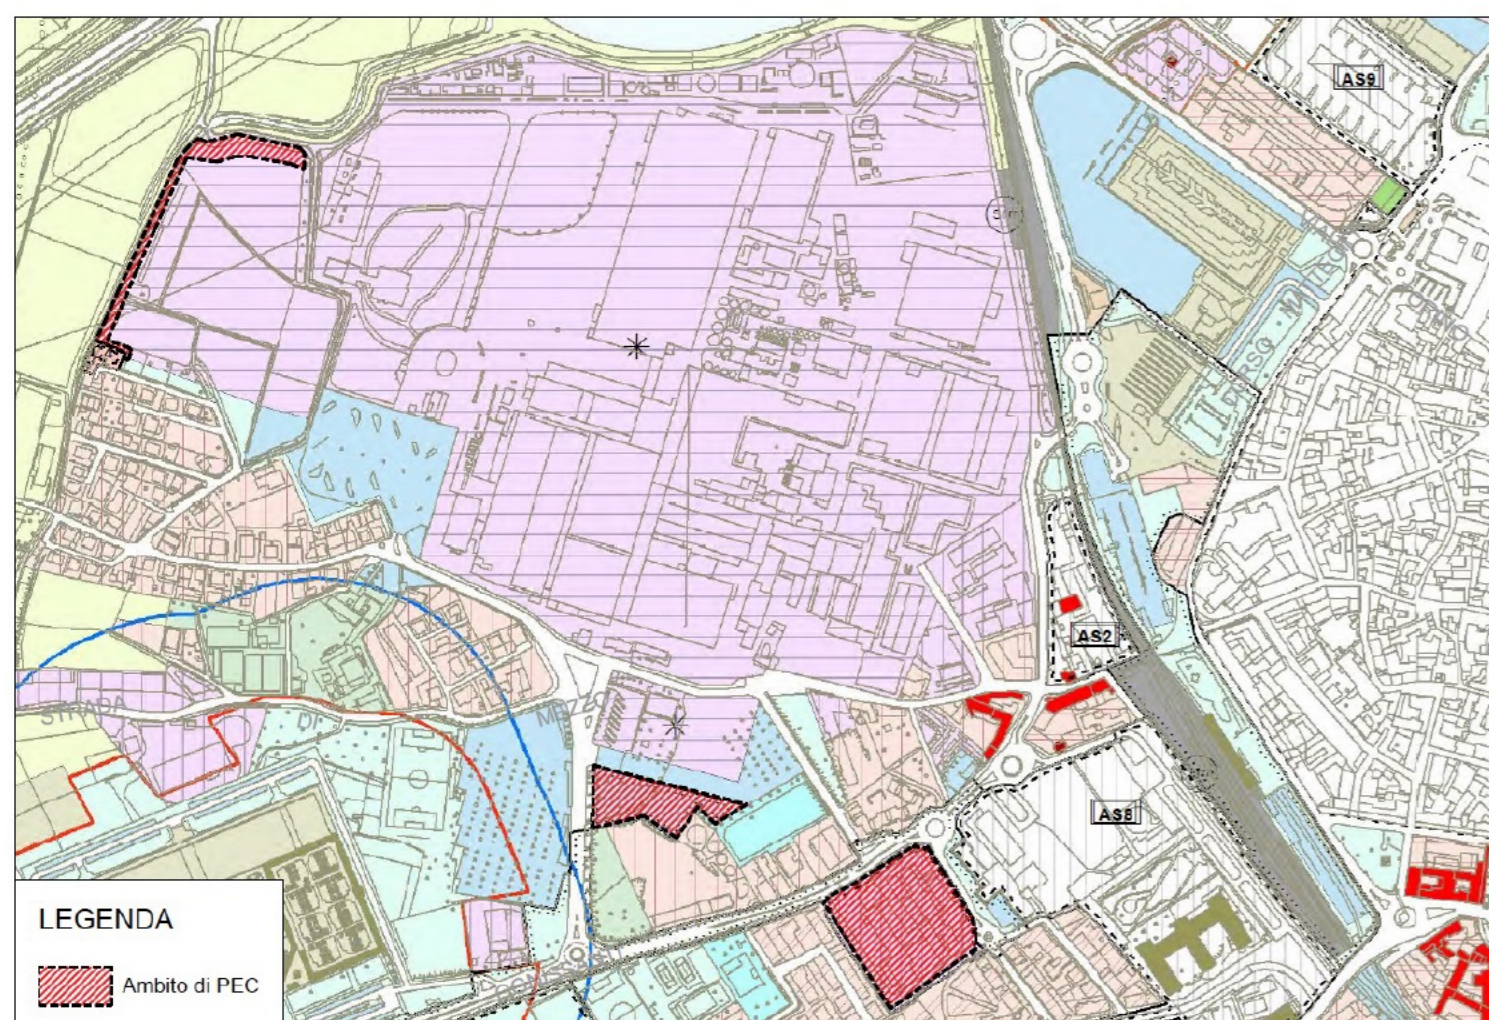


LEGENDA

Ambito di PEC


Quadro di insieme PEC

scala 1:5000

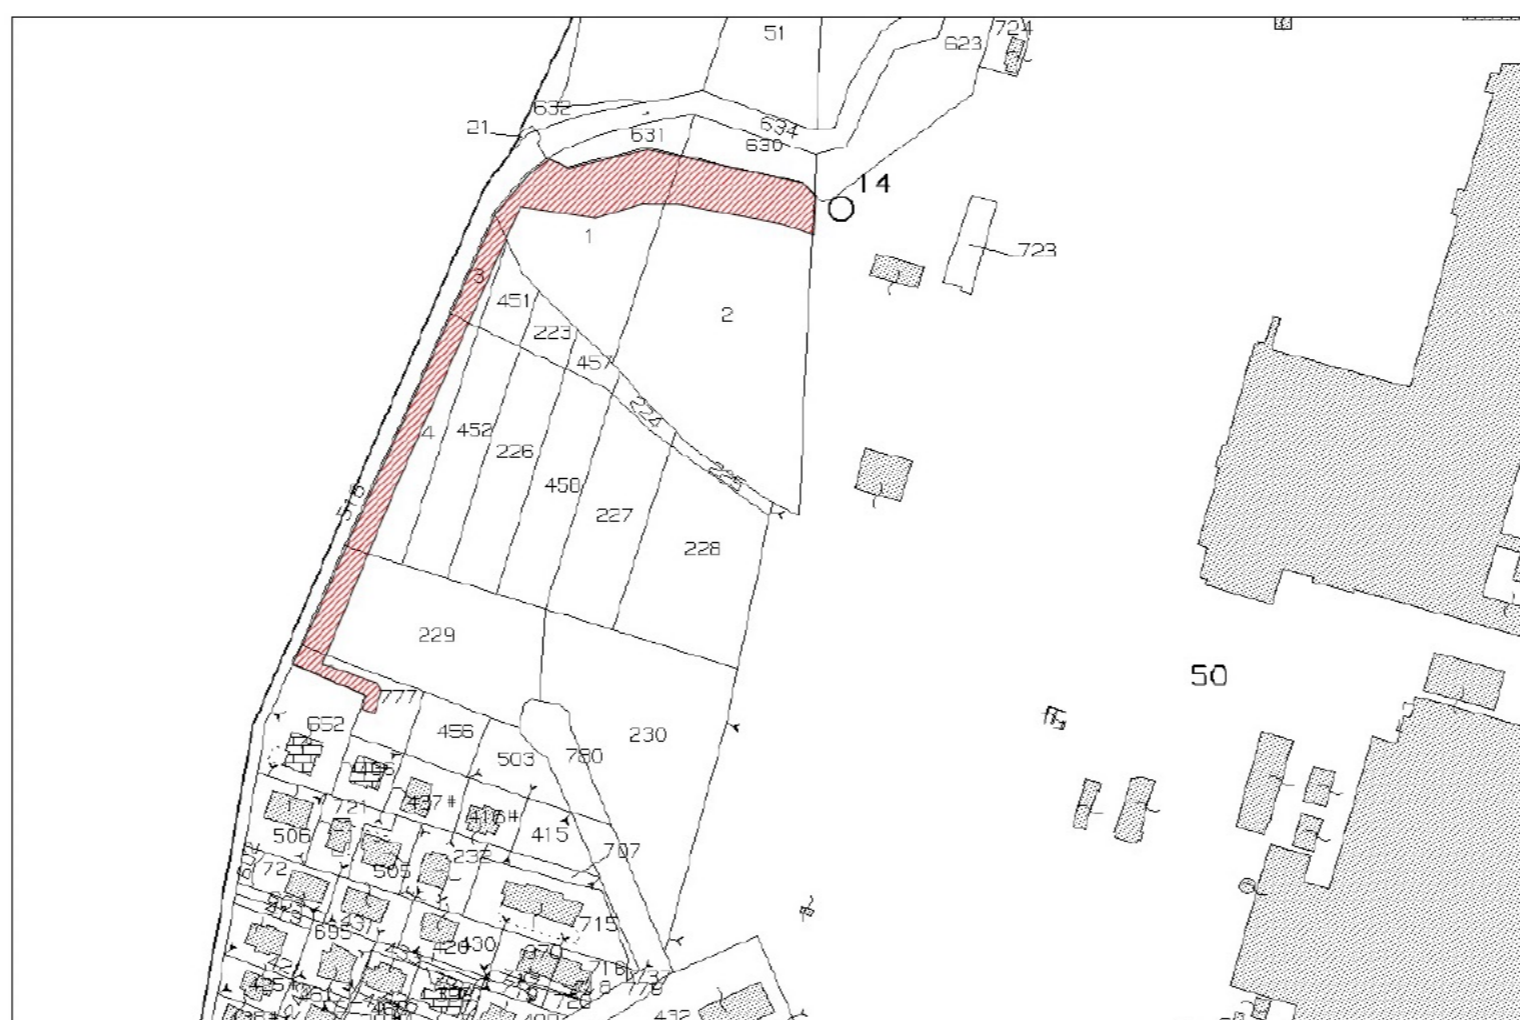

F. 22 mapp. 777, 229, 4, 3, 1, 2 - Ferrero Industriale Itali srl

scala 1:2000

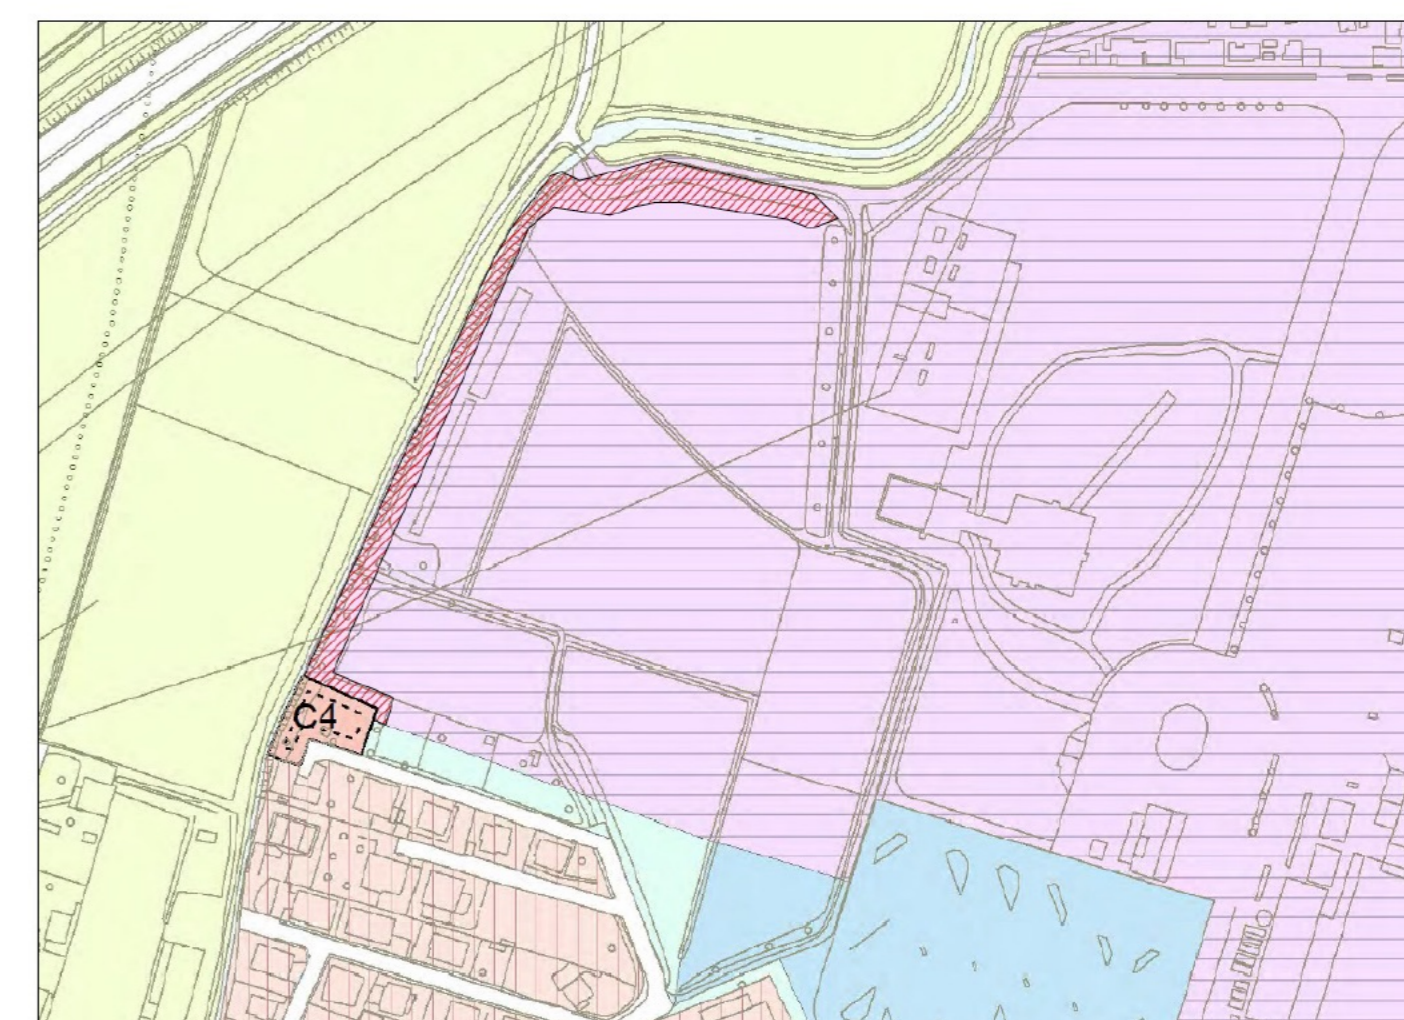

AREA Bp2*

scala 1:2000