

**PIANO ESECUTIVO CONVENZIONATO**  
**PER IL CAMBIO DI DESTINAZIONE D'USO**  
**DELL' EDIFICIO EX FILANDA**  
**E PARZIALE CAMBIO DI DESTINAZIONE D'USO**  
**DELL'EDIFICIO LINEARE NELLA AREA DI PRGC BP1**

## I PROPONENTI

Dot. Edo Milanese  
 FERRERO MANAGEMENT SERVICES ITALIA SRL CON SOCO UNICO  
 P.IE FERRERO.1 - 12051 ALBA (CN) CF 03400130042

Ing. Giuseppe Del Duca  
 FERRERO INDUSTRIALE S.p.A. SRL CON SOCO UNICO  
 P.IE FERRERO.1 - 12051 ALBA (CN) CF 0340000049

## PROGETTO

Arch. Massimo Pellissari  
 VIA DELL'INDUSTRIOTTO, 20 - 12051 ALBA (CN)  
 TEL. 0173 361938 - FAX 0173 442448 E.MAIL:m.pellissari@gmail.com


ALLEGATO	OGGETTO	DATA	AGGIORNAMENTI
----------	---------	------	---------------

Tav. 02	Planimetria generale compendio "ExFilanda" stato attuale e progetto di PEC	FEBBRAIO 2018	
---------	--	---------------	--

SCALA	NOTE
-------	------

1:200	
-------	--

## SITUAZIONE ATTUALE

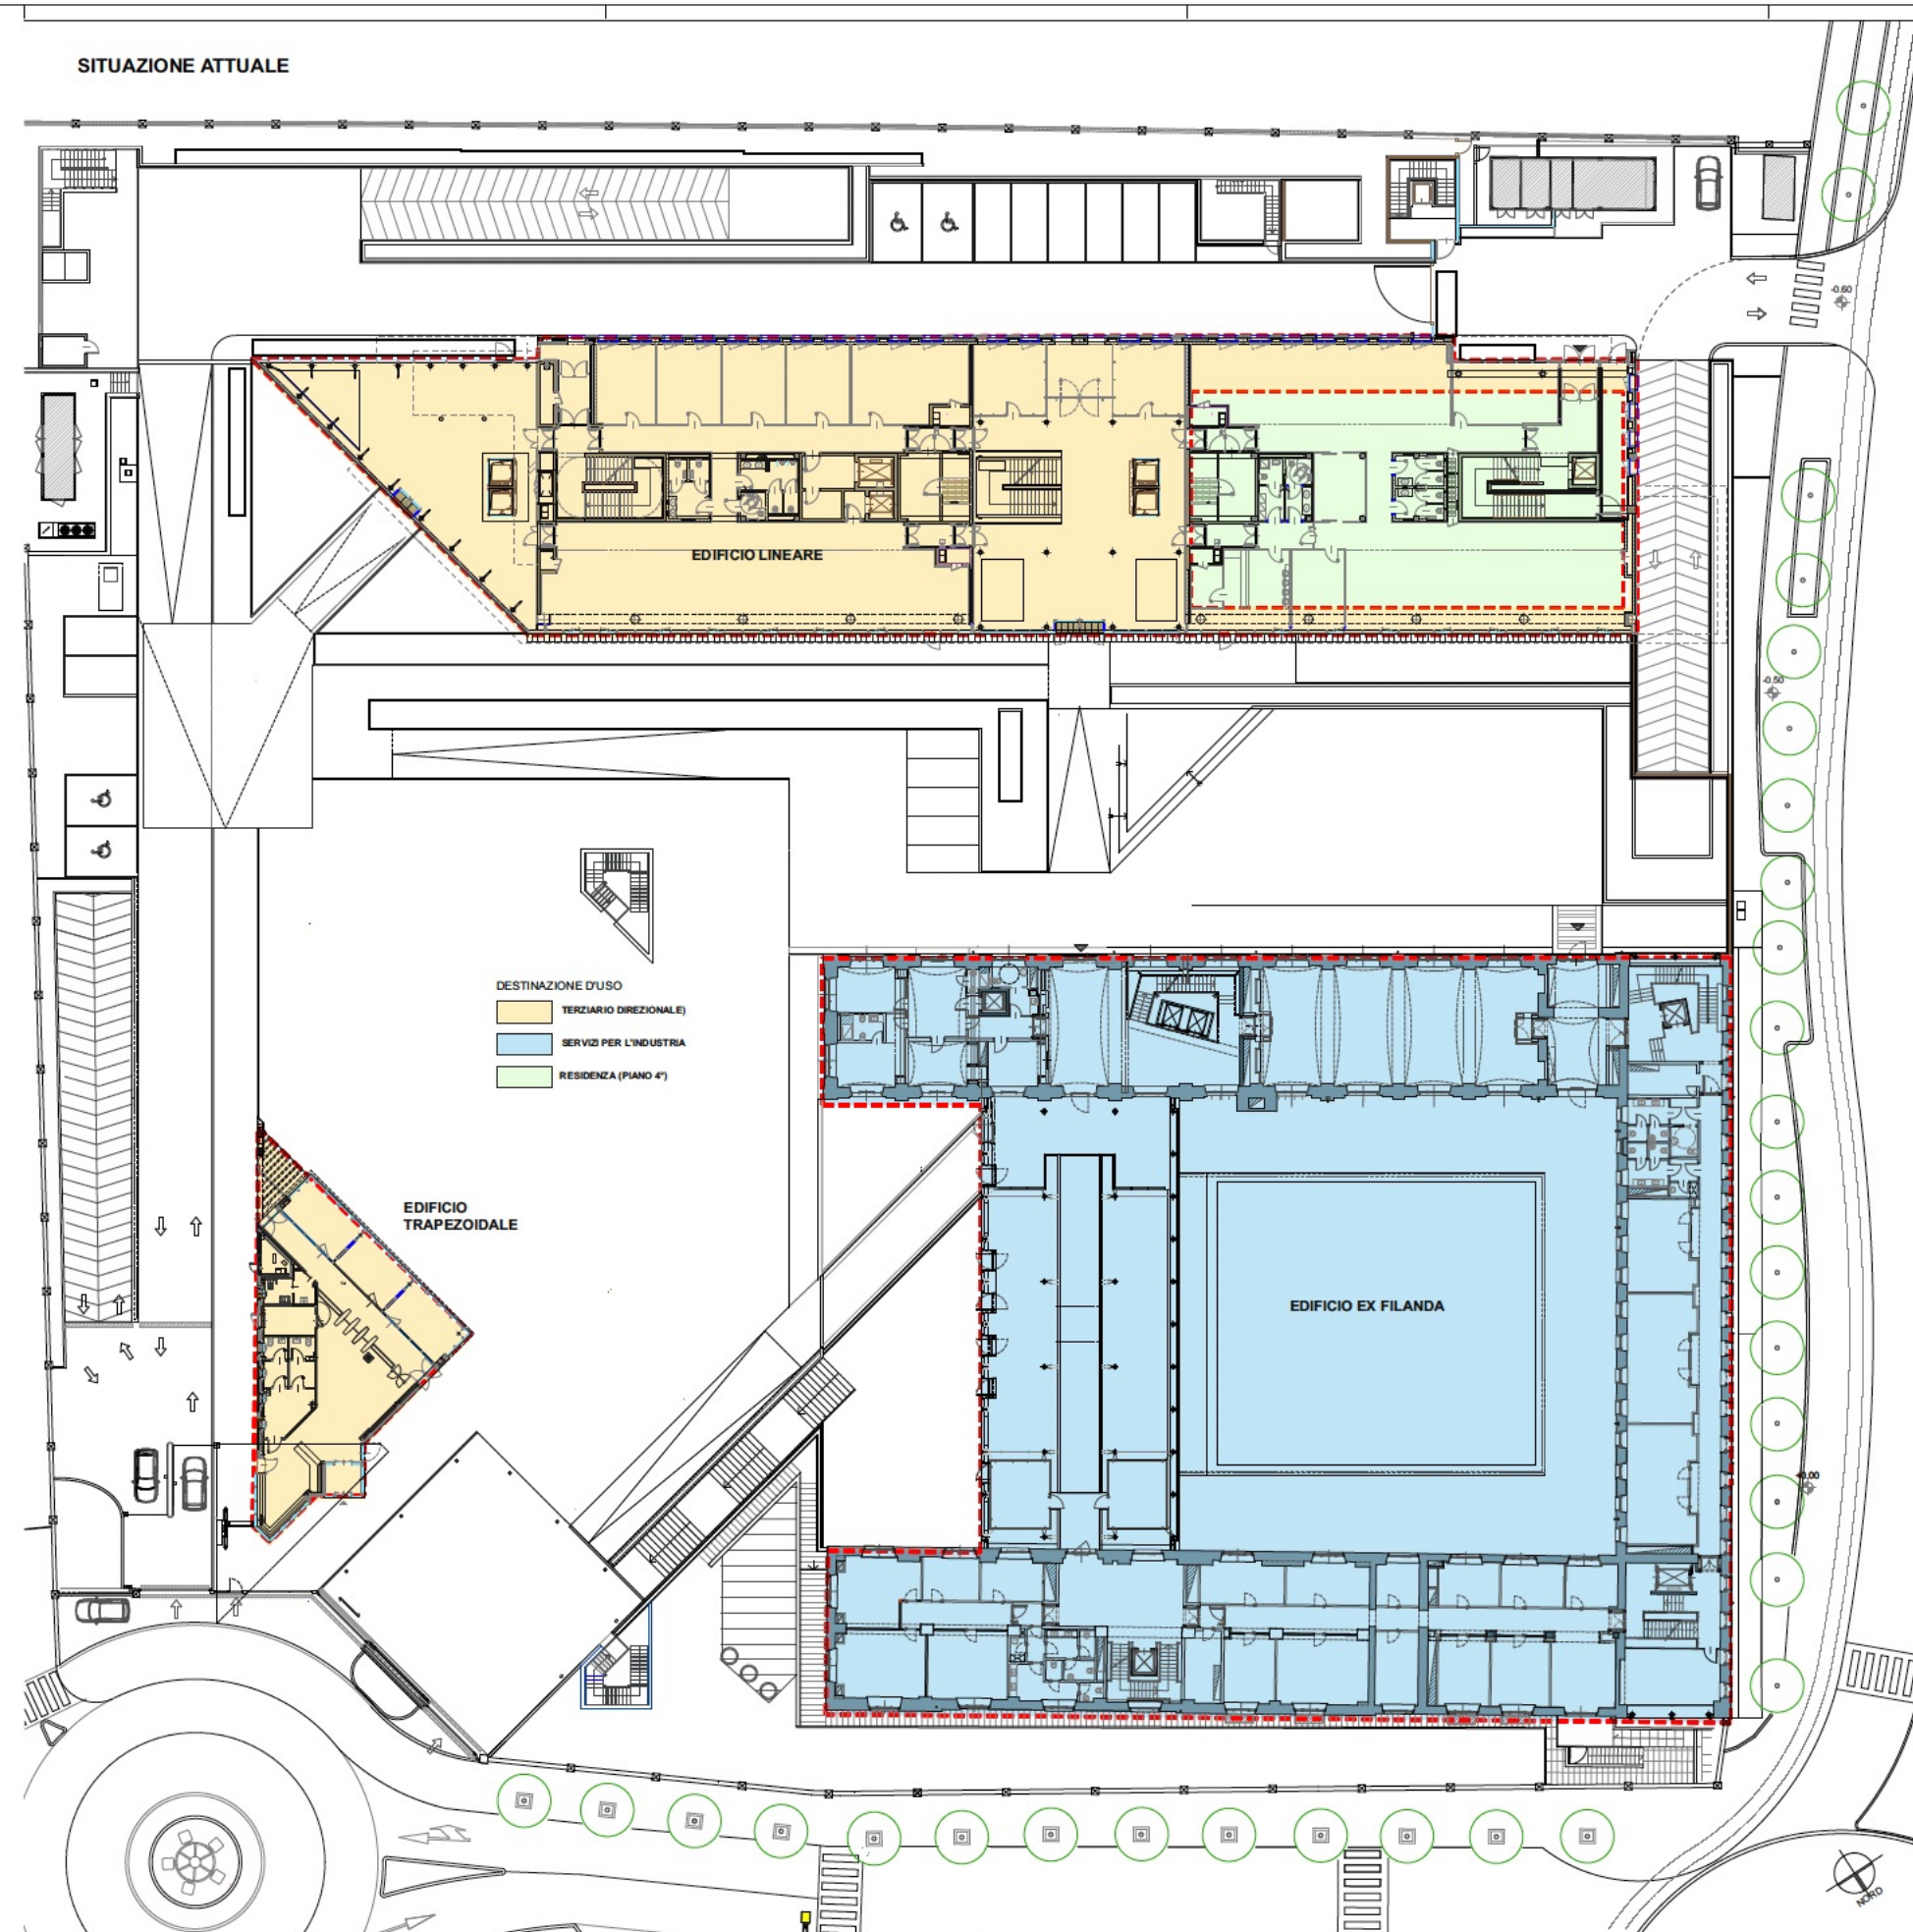

## SITUAZIONE DI PROGETTO PEC

