

CITTA' DI ALBA



### PIANO ESECUTIVO CONVENZIONATO

PER IL CAMBIO DI DESTINAZIONE D'USO DELL' EDIFICIO EX FILANDA E PARZIALE CAMBIO DI DESTINAZIONE D'USO DELL'EDIFICIO LINEARE NELLA AREA DI PRGC BP1

**I PROPONENTI**  
Dott. Edo Milanese  
FERRIFERO MANAGEMENT SERVICES ITALIA SRL, CON SOCCIO UNICO  
P.L.E. FERRIFERO S.p.A. - 12051 ALBA (CN) CF 0362930042  
  
Ing. Giuseppe Del Duca  
FERRIFERO INDUSTRIAL ITALIA SRL, CON SOCCIO UNICO  
P.L.E. FERRIFERO S.p.A. - 12051 ALBA (CN) CF 0362930042

**PROGETTO**  
Arch. Massimo Pelisseri  
VIA DELL'ACQUEDOTTO, 28 - 12051 ALBA (CN)  
TEL. 0173 36505 - FAX 0173 442484 - E.MAIL m.pelisseri@gmail.com


DATA: FEBBRAIO 2018

ALLEGATO	OGGETTO	AGGIORNAMENTI
Tav. 05	EDIFICIO EX FILANDA Conteggio superfici utili nette	


SCALA: 1:200

EDIFICIO EX FILANDA	
SUN	(mq)
PIANO INTERRATO	1.862
PIANO TERRENO	1.466
PIANO PRIMO E AMMEZZATO	1.804
PIANO SECONDO	1.366
<b>TOTALE</b>	<b>6.498</b>

#### EDIFICIO EX FILANDA

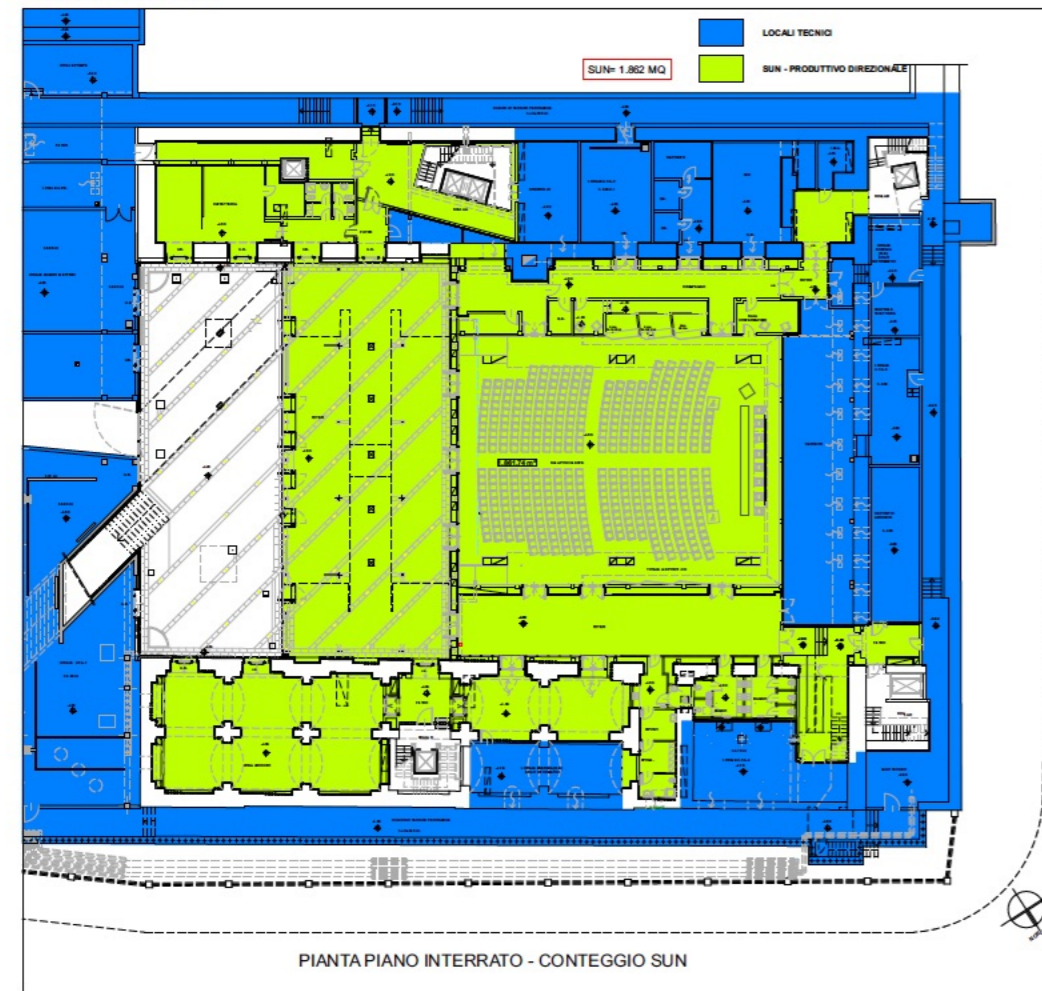

#### EDIFICIO EX FILANDA

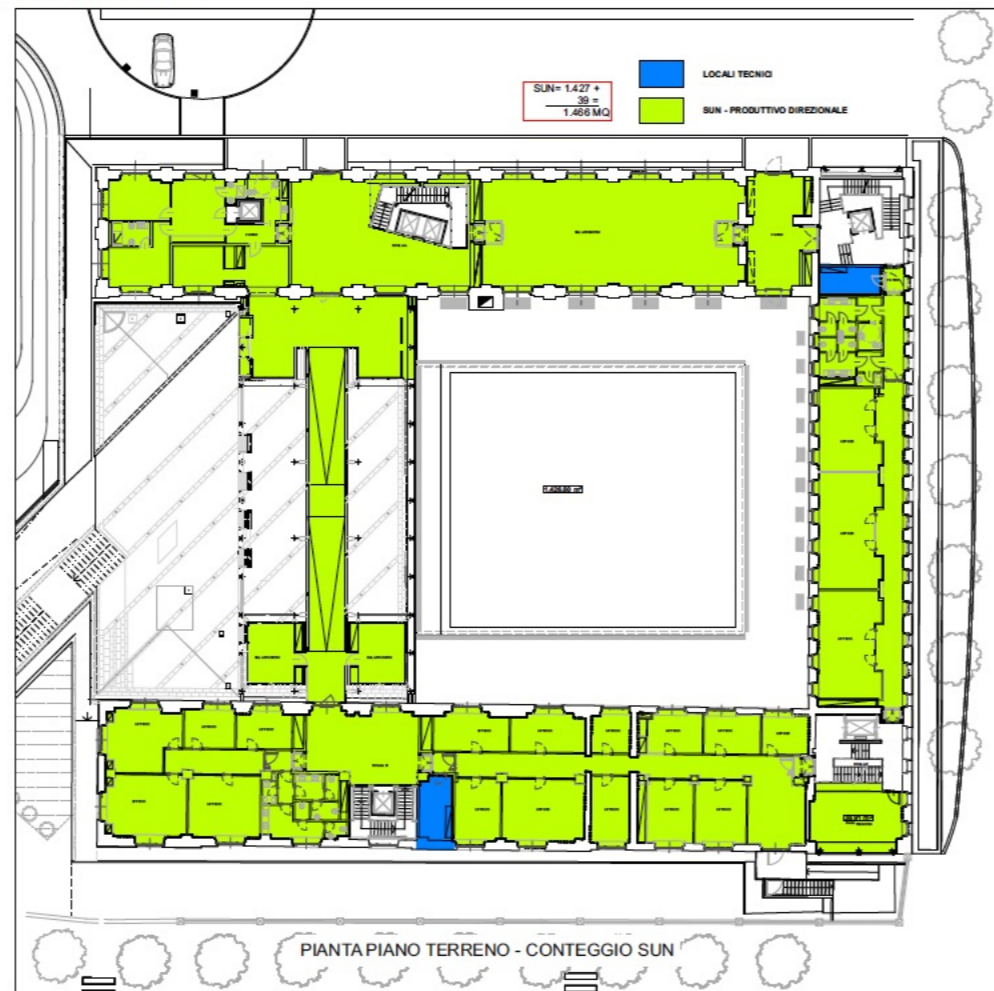

#### EDIFICIO EX FILANDA



#### EDIFICIO EX FILANDA

