CITTA' DI ALBA

PIANO ESECUTIVO CONVENZIONATO

PER IL CAMBIO DI DESTINAZIONE D'USO

DELL' EDIFICIO EX FILANDA

E PARZIALE CAMBIO DI DESTINAZIONE D'USO

DELL'EDIFICIO LINEARE NELLA'AREA DI PRGC BP1

I PROPONENTI

Dott. Edo Milanesio

FERRERO MANAGEMENT SERVICES ITALIA SRL CON SOCIO UNICO PLE P.FERRERO, 1 - 12051 ALBA (CN) CF 03629130042

Ing. Giuseppe Del Duca FERRERO INDUSTRIALE ITALIASRL CON SOCIO UNICO

PROGETTO


P.LE P.FERRERO,1 - 12051 ALBA (CN) CF 03629080049

Arch. Massimo Pelisseri

VIA DELL'ACQUEDOTTO, 29 - 12051 ALBA (CN)

TEL. 0173 361956 - FAX 0173 442484 E.MAIL m.pelisseri@gmail.com

		DATA FEBBRAIO 2018
ALLEGATO	OGGETTO	AGGIORNAMENTI
Tav. 07	EDIFICIO LINEARE Opere edili	
SCALA 1:200	NOTE	-

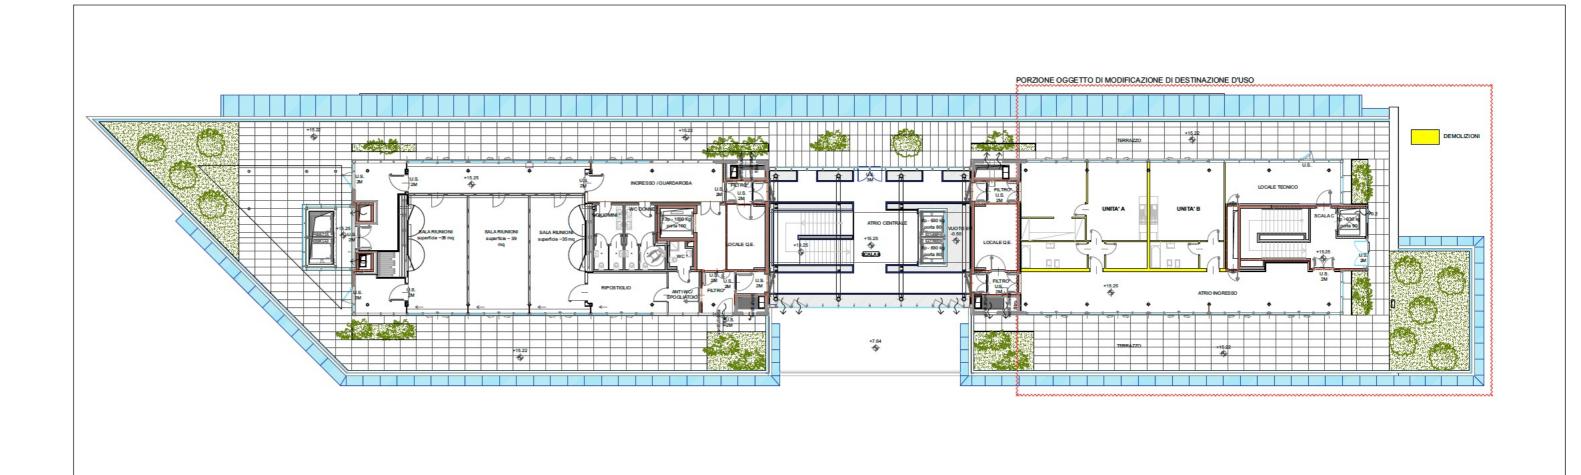

PIANTA PIANO QUARTO - SCHEMA DI INTERVENTO

