

**COMUNE DI ALBA**  
(Provincia di Cuneo)

**OGGETTO:**  
**PROPOSTA DI PEC**  
ai sensi L.R. 56/77 e s.m.i. in area residenziale C21

**RICHIEDENTE:** BO SRL. P.IVA: 02455170049 e REA CN-177438 e con sede in ALBA, Corso Piave n 4  
**UBICAZIONE:** Comune di Alba - Foglio 35 mappale 158

**TAVOLA CON PIANO QUOTATO DI RILIEVO E DI PROGETTO, DISTANZA TRA FABBRICATI IN PROGETTO E FABBRICATI LIMITROFI, STRADE E FASCE DI RISPETTO**

scala 1:500

Alba, Gennaio 2017

**Il Committente**

Dott. Bo Carlo

**BO S.R.L.**

2302 Piave, 4 - 12051 Alba (CN)

P.Iva 02455170049

**I progettisti**

Ing. Donato Sergio

ORDINE DEGLI INGEGNERI

DELLA PROVINCIA DI CUNEO

A18849 Dott. Ing. Sergio Donato

Geom. Caporali Giovanni



**PLANIMETRIA DI RILIEVO CON PIANO QUOTATO E CURVE DI LIVELLO**

scala 1:500




**PLANIMETRIA DI PROGETTO CON PIANO QUOTATO E INSERIMENTO NUOVE OPERE**

scala 1:500

**LEGENDA**

- + -0,21 Quota altimetrica di rilievo
- + -0,02 Quota altimetrica di progetto
- 0,00 Capposaldo quota 0,00 disposto su chiodo fisso e inamovibile
- ~ Curve di livello
- Sagoma della strada in progetto

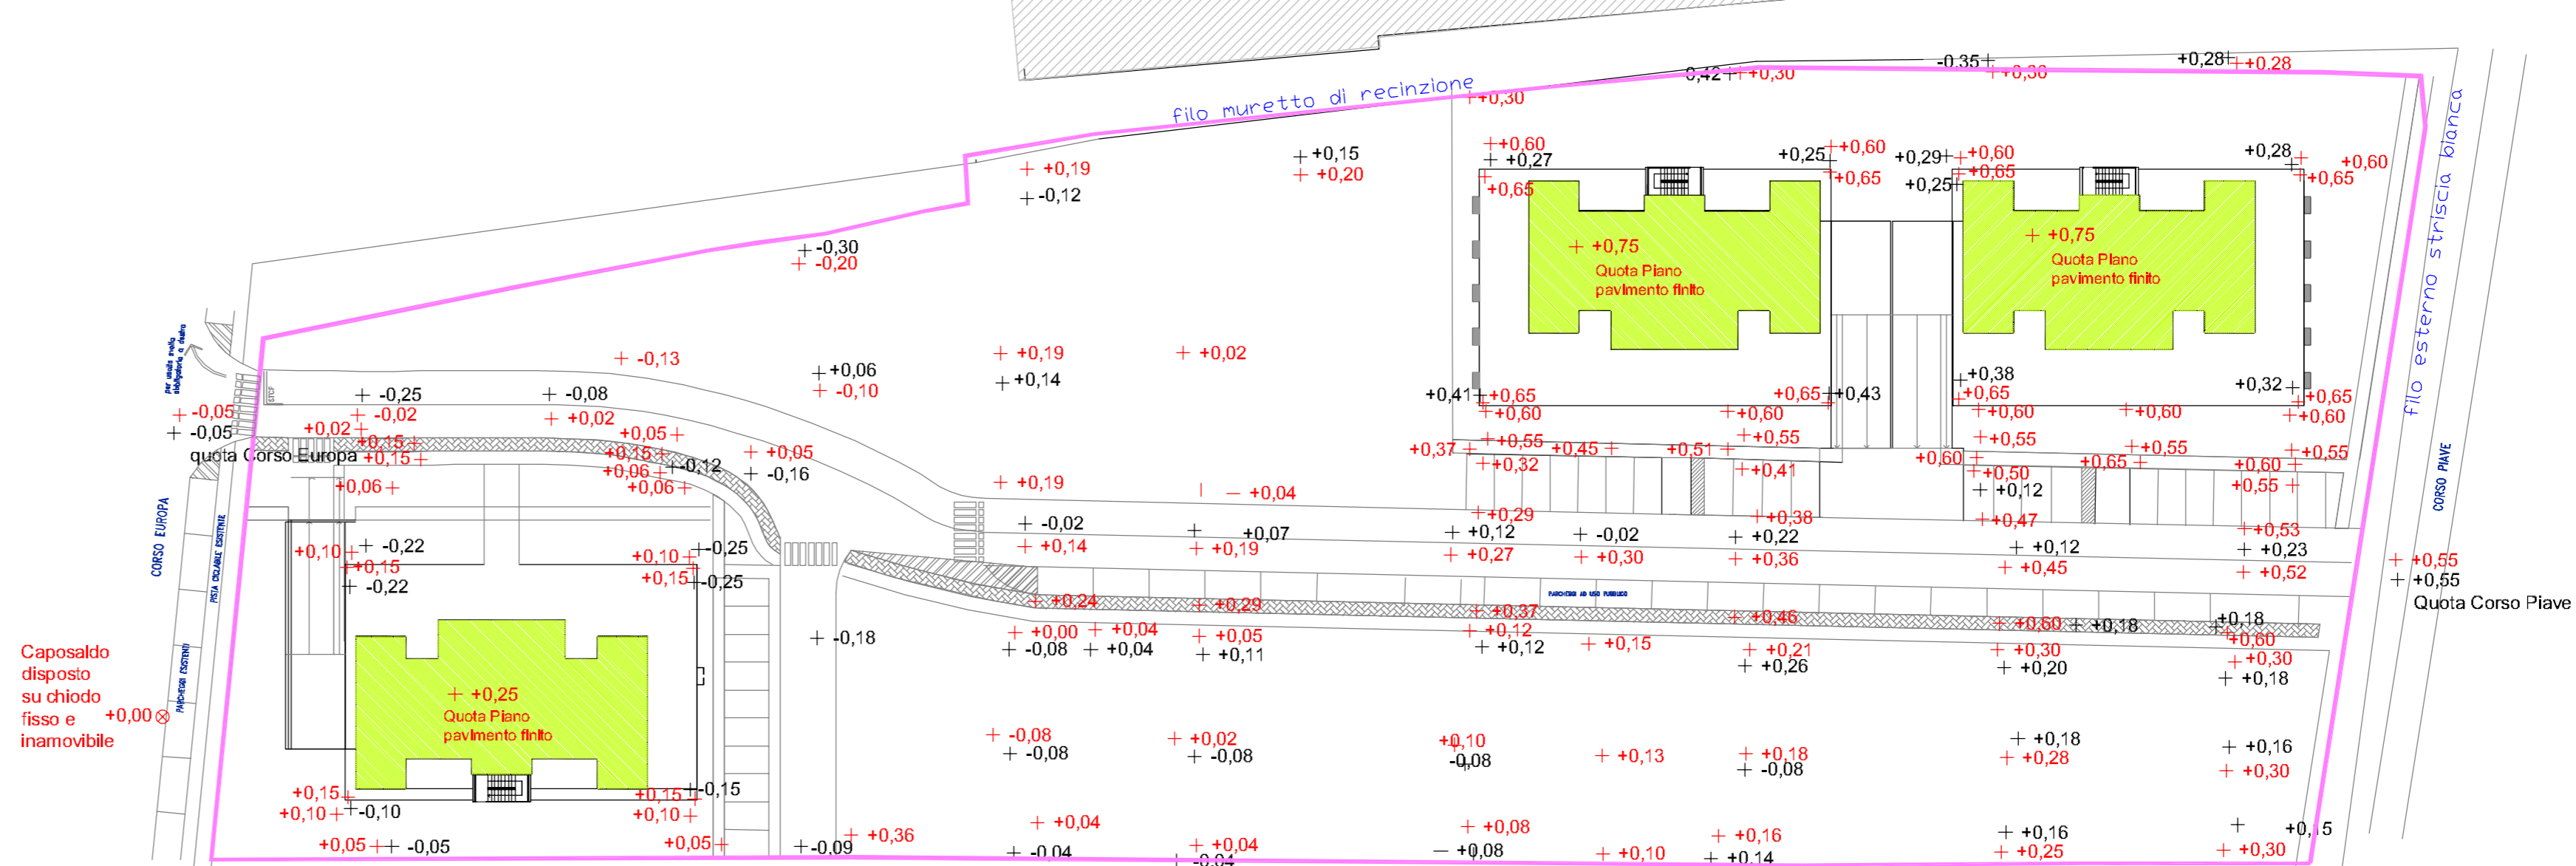

**PLANIMETRIA DI PROGETTO CON DISTANZE TRA FABBRICATI IN PROGETTO E FABBRICATI LIMITROFI, STRADE E FASCE DI RISPETTO**

scala 1:500

