## PLANIMETRIA FABBRICATO PIANTA PIANO 1° E 2° - SCALA 1:200

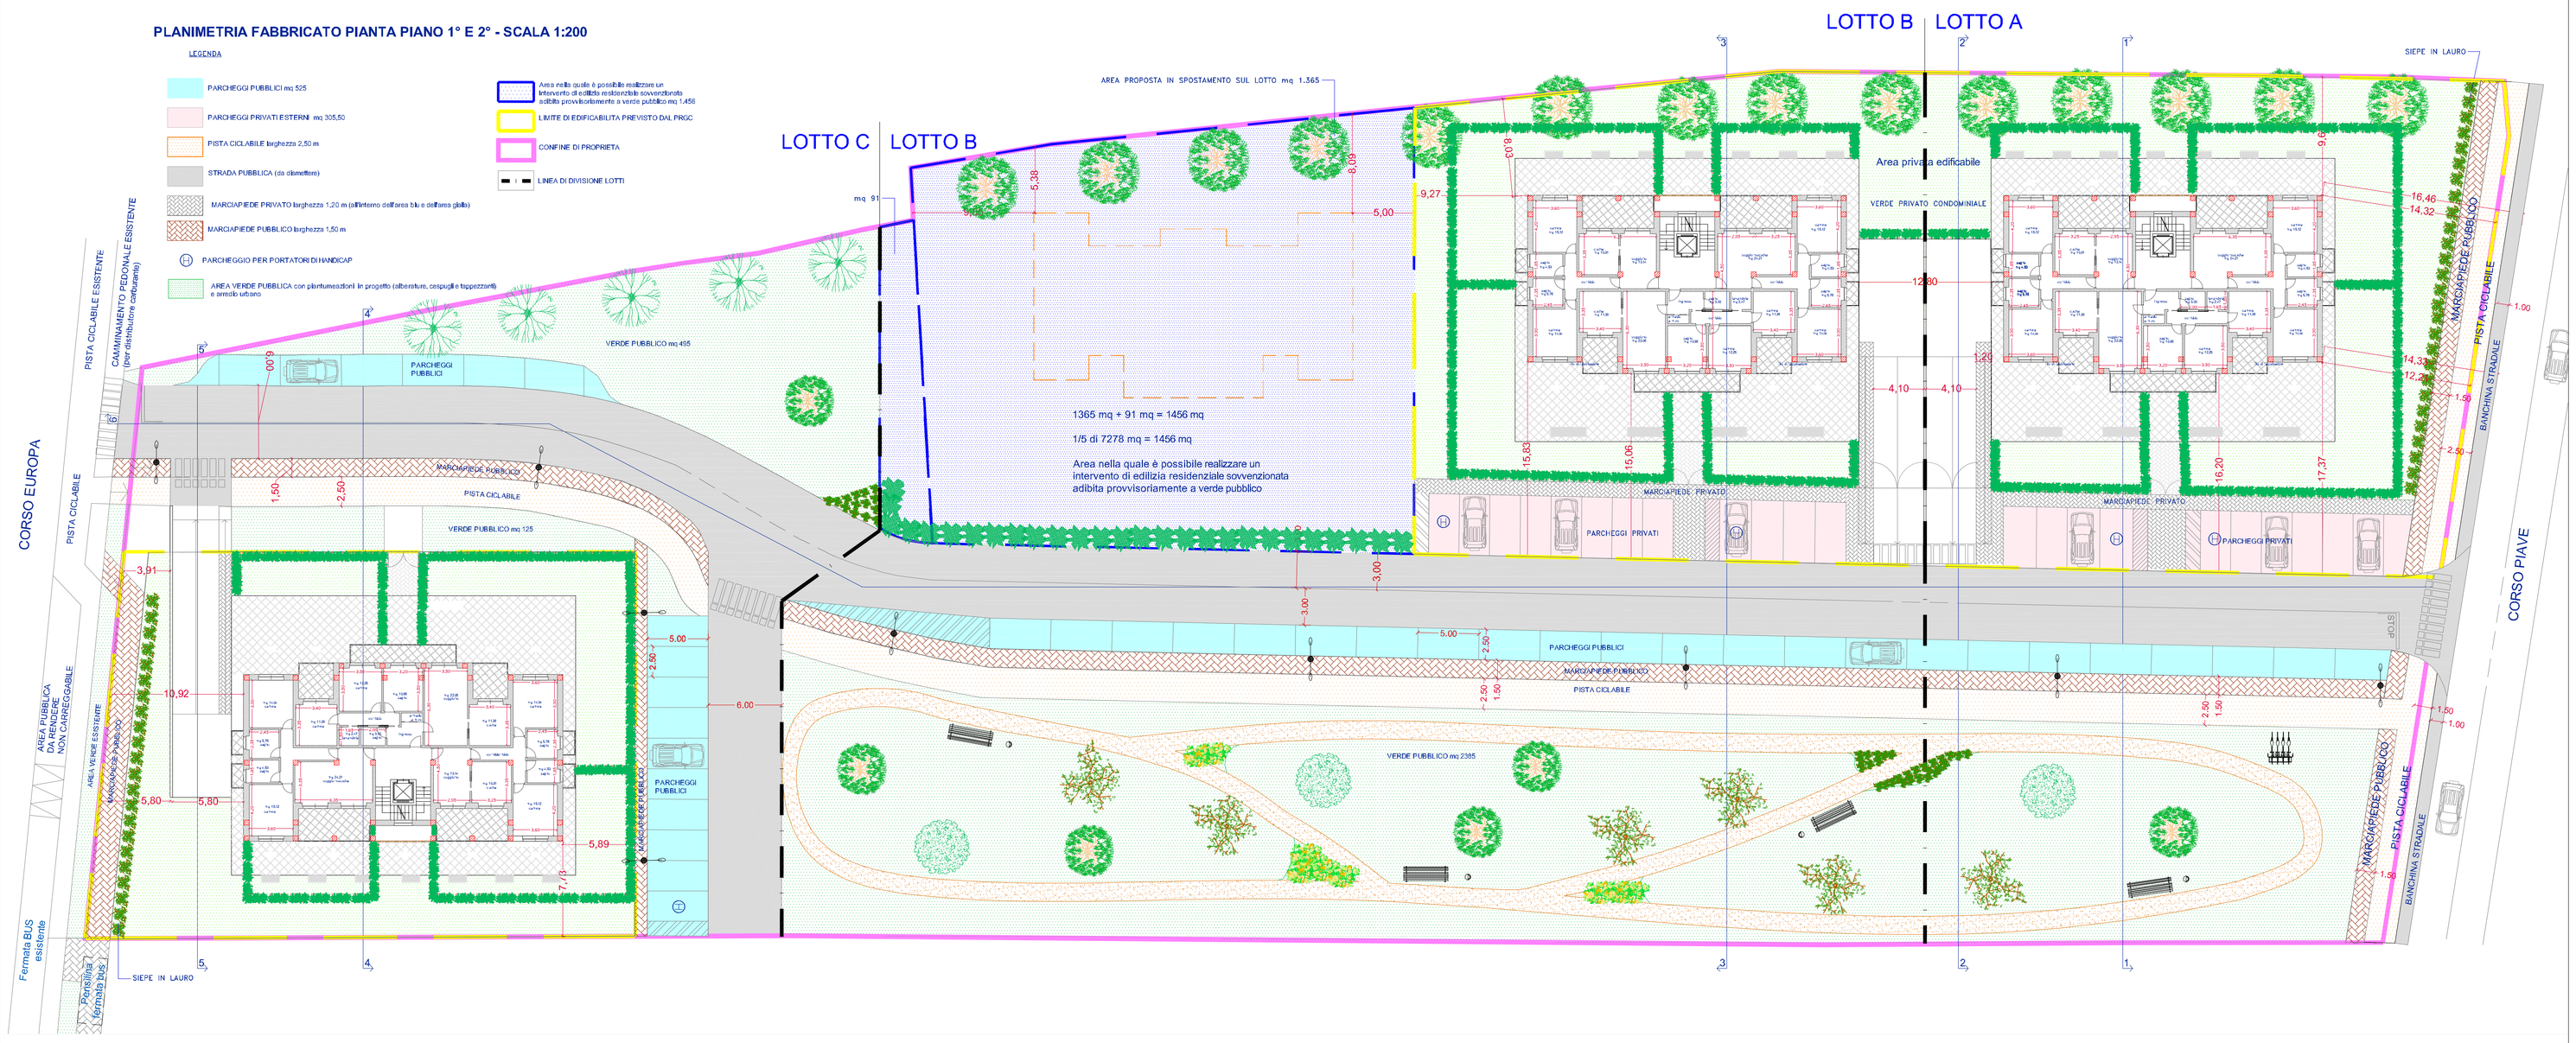


## PLANIMETRIA FABBRICATO PIANTA PIANO ATTICO - SCALA 1:200

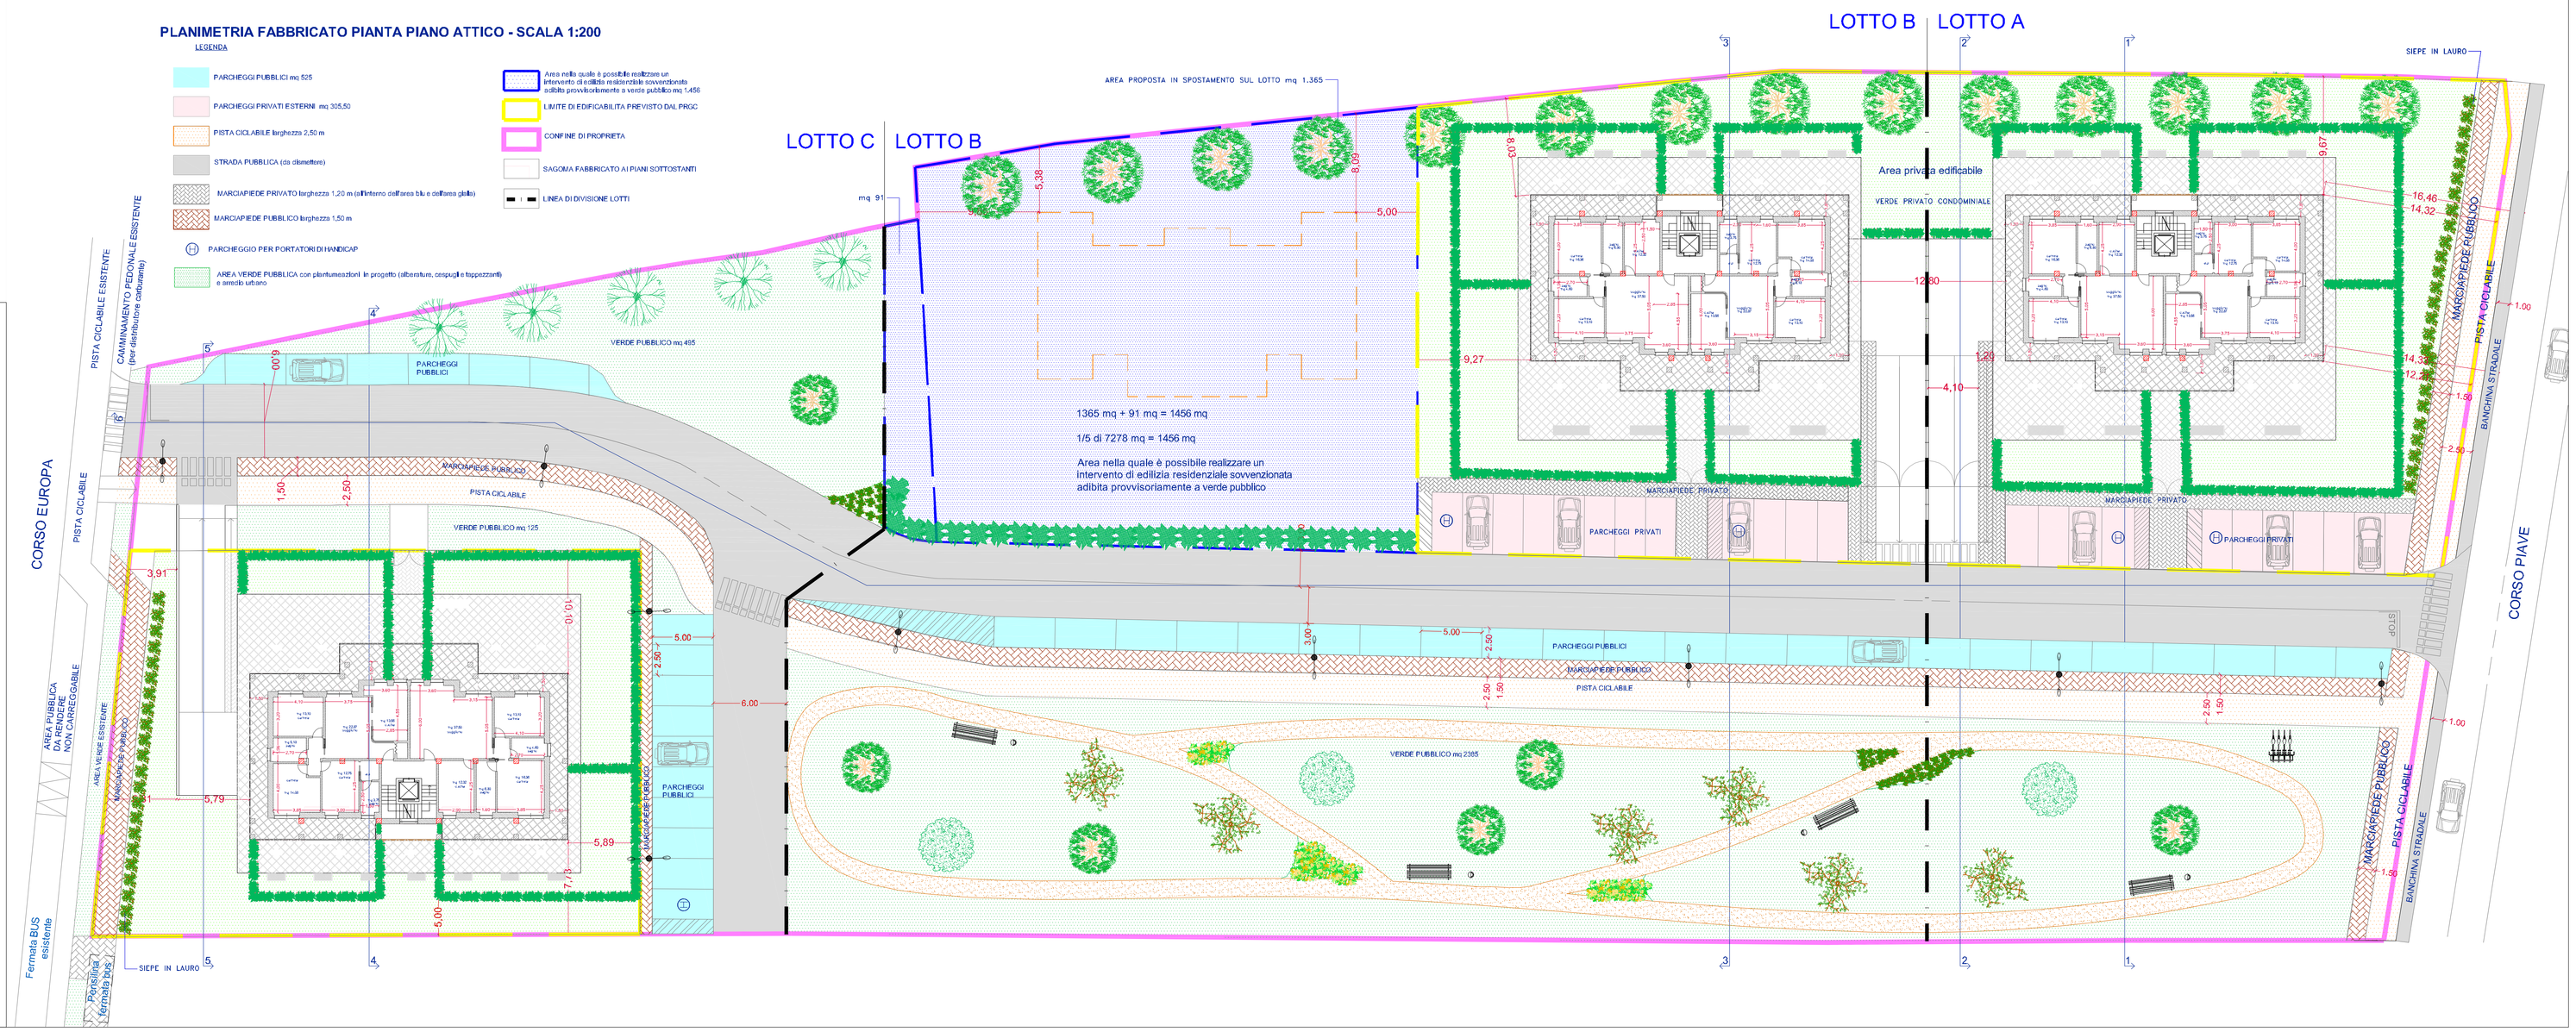


ALLEGATO 8

# COMUNE DI ALBA
(Provincia di Cuneo)

## OGGETTO:
## PROPOSTA DI PEC
**ai sensi L.R. 56/77 e s.m.i. in area residenziale C21**

**RICHIEDENTE**: BO SRL. P.IVA: 02455170049 e REA CN-177438 e con sede in ALBA, Corso Piave n 4
**UBICAZIONE**: Comune di Alba - Foglio 35 mappale 158

## PLANIMETRIA CON INSERIMENTO DEI TRE FABBRICATI
**(piano 1°/2° e piano attico)**
## e PRINCIPALI URBANIZZAZIONI SUL LOTTO
**(strada, pista ciclabile, parcheggio e marciapiedi pubblici)**
**scala 1:200**

Alba, Luglio 2017

**Il Committente**
Dott. Bo Carlo
BO S.R.L.
Corso Piave n° 4 - 12051 Alba (CN)
P.Iva 02455170049

**I progettisti**
Ing. Donato Sergio
ORDINE DEGLI INGEGNERI DELLA PROVINCIA DI CUNEO
A1869 Dott. Ing. Sergio Donato
Geom. Canale Giovanni