




SEZIONE 1-1

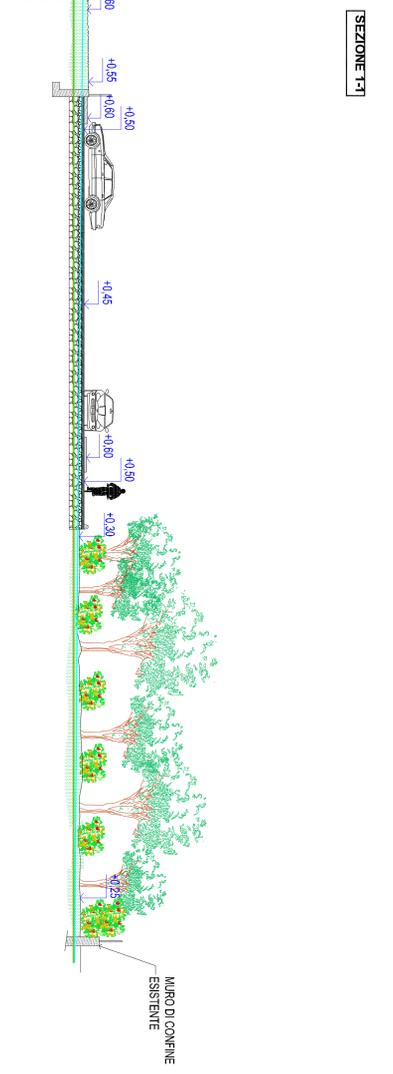


SEZIONE 2-2

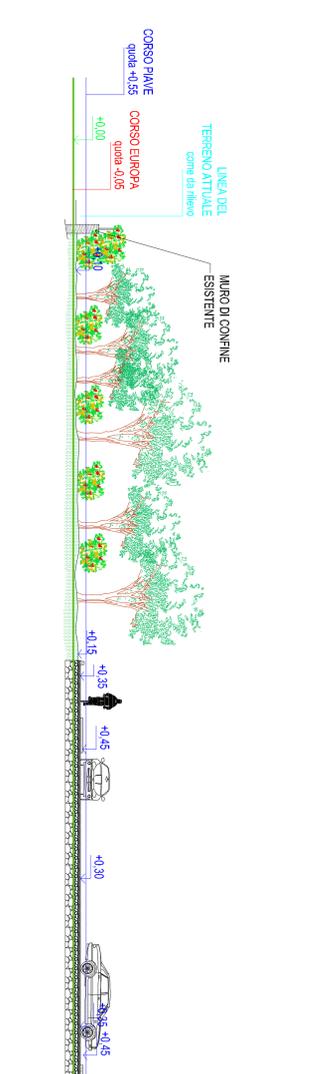


SEZIONE 3-3

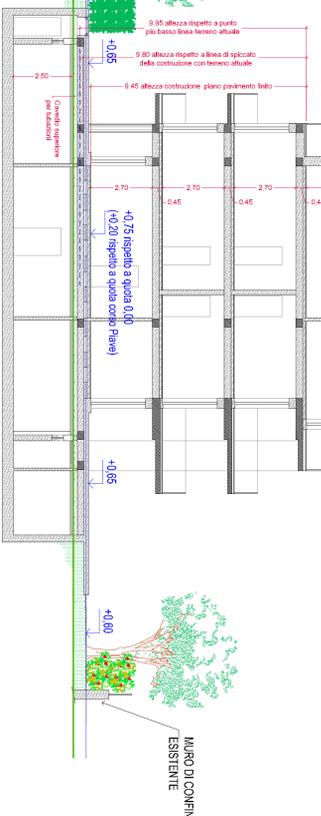

SEZIONE 4-1

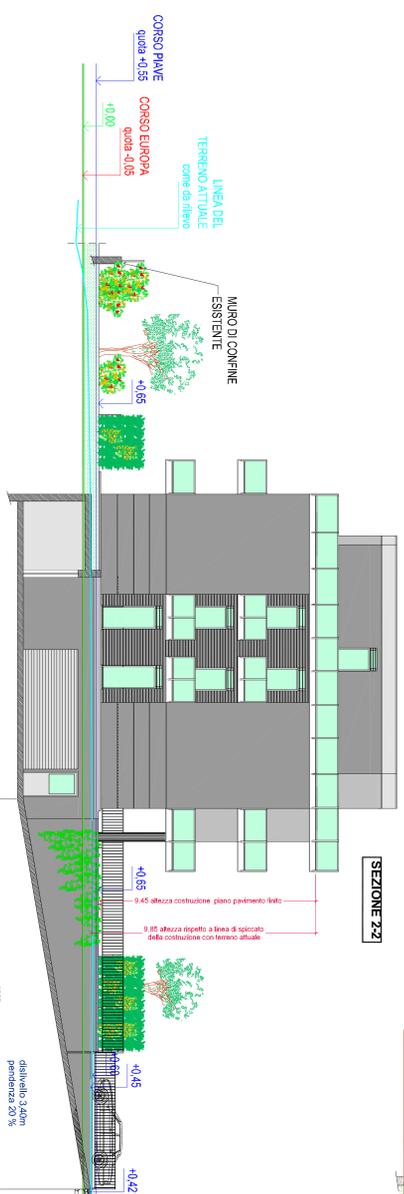

SEZIONE 4-2

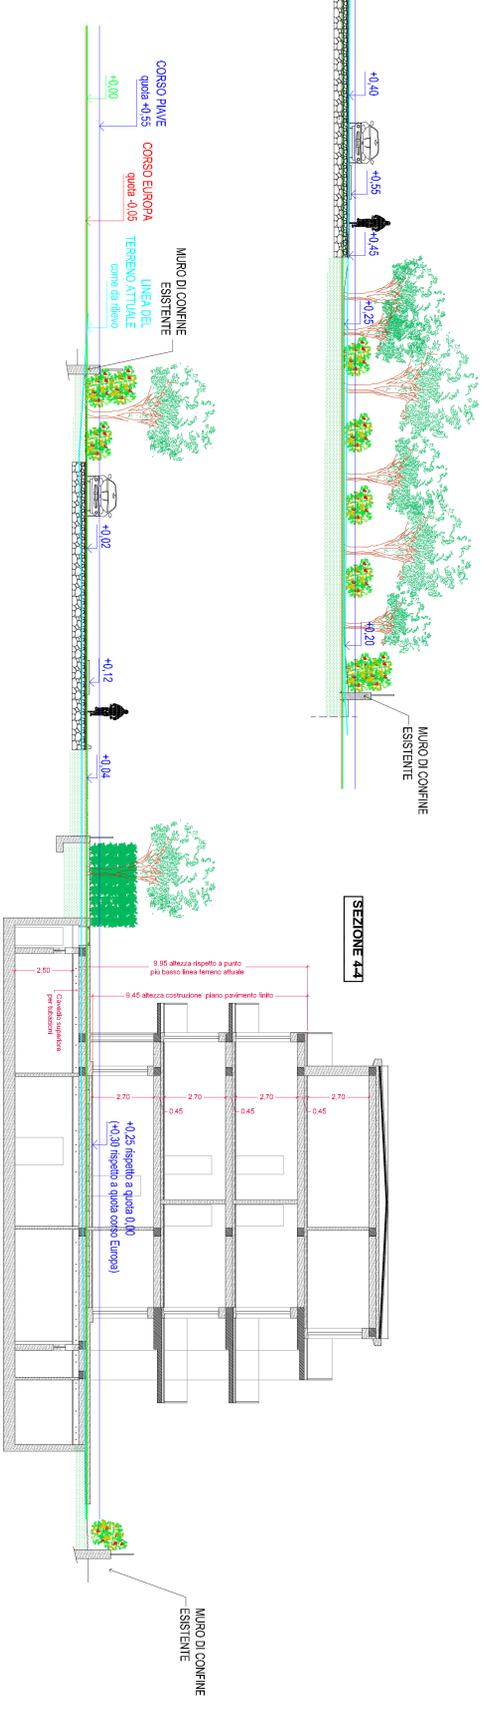

SEZIONE 5-5

ALLEGATO 12885

COMUNE DI ALBA
(Provincia di Cuneo)

OGGETTO:
PROPOSTA DI PEC
ai sensi L.R. 56/77 e s.m.i. in area residenziale CZ1


RICHIEDENTE: BO SRL - P.IVA. 02465170049 e REA CN-177438 e con sede in
UBICAZIONE: Comune di Alba - Foglio 35 mappaale 158

SEZIONI DEL TERRENO
PASSANTI PER I TRE FABBRICATI E PASSANTE PER LA STRADA
TAVOLA A - Sezioni trasversali


ATA, Aprile 2017

Il Comitato
Della Banca
Cassa di Risparmio
di Alba
Piazzale
S. Maria
2018

Il progettista
Ing. Roberto
Cassino
Architetto
Ass. C.A.A. - C.A.A. - C.A.A.
Ass. C.A.A. - C.A.A. - C.A.A.
Ass. C.A.A. - C.A.A. - C.A.A.

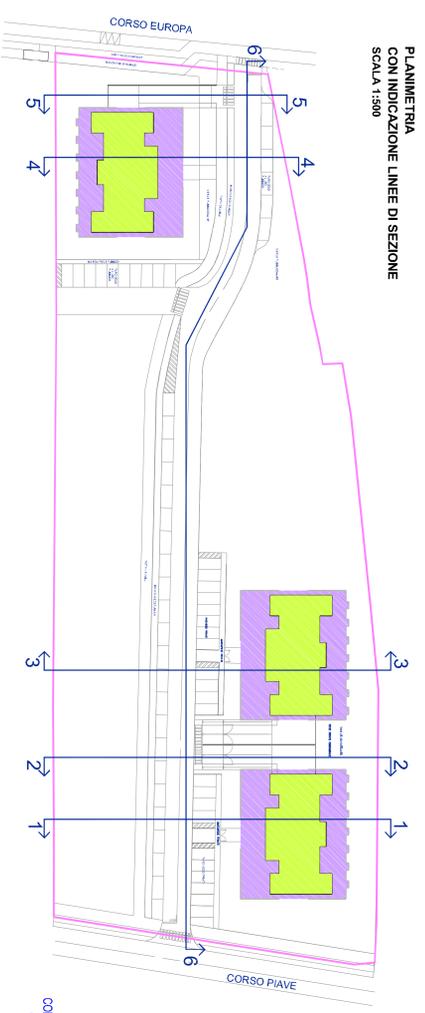

PLANIMETRIA
CON INDICAZIONE LINEE DI SEZIONE
SCALA 1:500

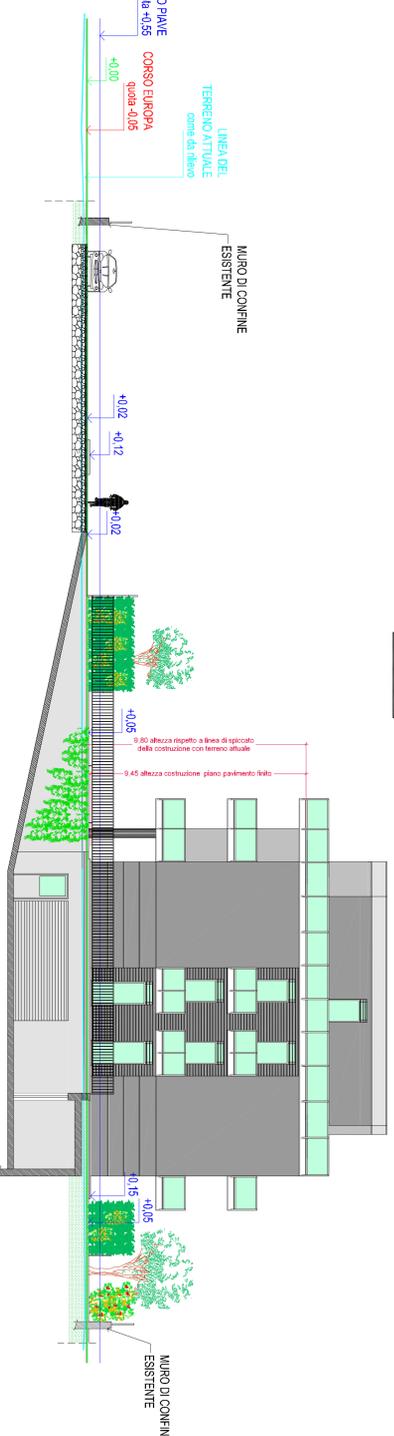

SEZIONE 6-6