

COMUNE DI ALBA
 (Provincia di Cuneo)

OGGETTO:
PROPOSTA DI PEC
 ai sensi L.R. 56/77 e s.m.i. in area residenziale C21

ALLEGATO 13BIS

RICHIEDENTE: BO SRL - P.IVA: 02455170049 e REA CN-177438 e con sede in ALBA, Corso Pave n.4
UBICAZIONE: Comune di Alba - Foglio 35 mappale 158


SEZIONI DEL TERRENO
PASSANTI PER I TRE FABBRICATI E PASSANTE PER LA STRADA
TAVOLA B - Sezione Longitudinale e profilo

Alba, Aprile 2017

Il Committente
 Dott. Bjo Carlo
 BO SRL
 Via Cavour 1733/1734
 12044 Alba (CN)

I progettisti
 Ing. Dottato Sergio
 ORDINE DEGLI INGEGNERI
 DELLA PROVINCIA DI CUNEO
 Ass. Ordine Ingeg. 2007/2008
 Geom. Carignani Giovanni

Ing. Dottato Sergio
 ORDINE DEGLI INGEGNERI
 DELLA PROVINCIA DI CUNEO
 Ass. Ordine Ingeg. 2007/2008
 Geom. Carignani Giovanni

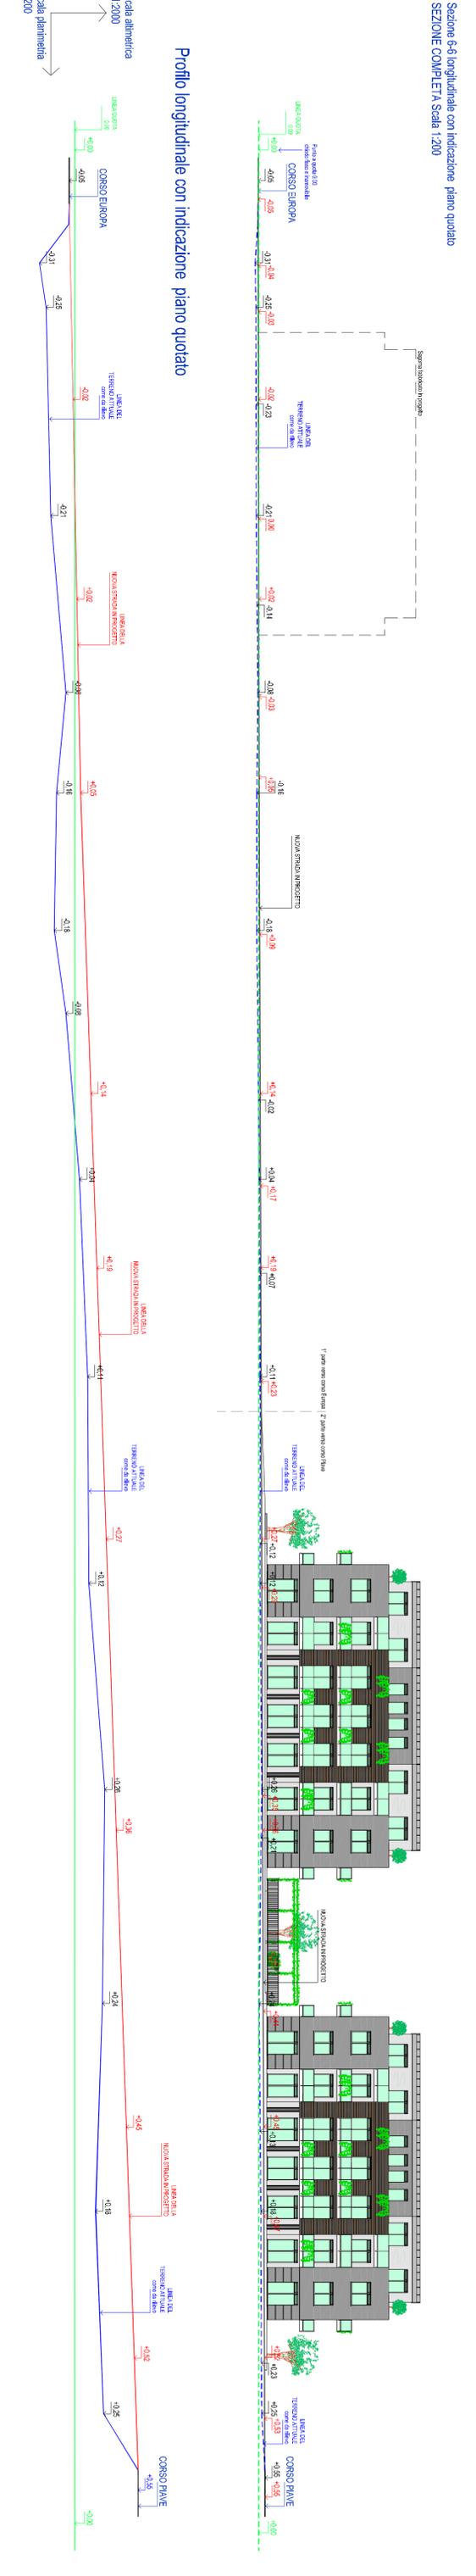

Profilo longitudinale con indicazione piano quotato

Scala altimetrica
 1:2000

Scala planimetrica
 1:200